


3 VARIANTE

APPROVATO

3 OTT. 1972 CONTROLLATO

SCALA 1:100


Dott. Ing. Nicola Donatelli

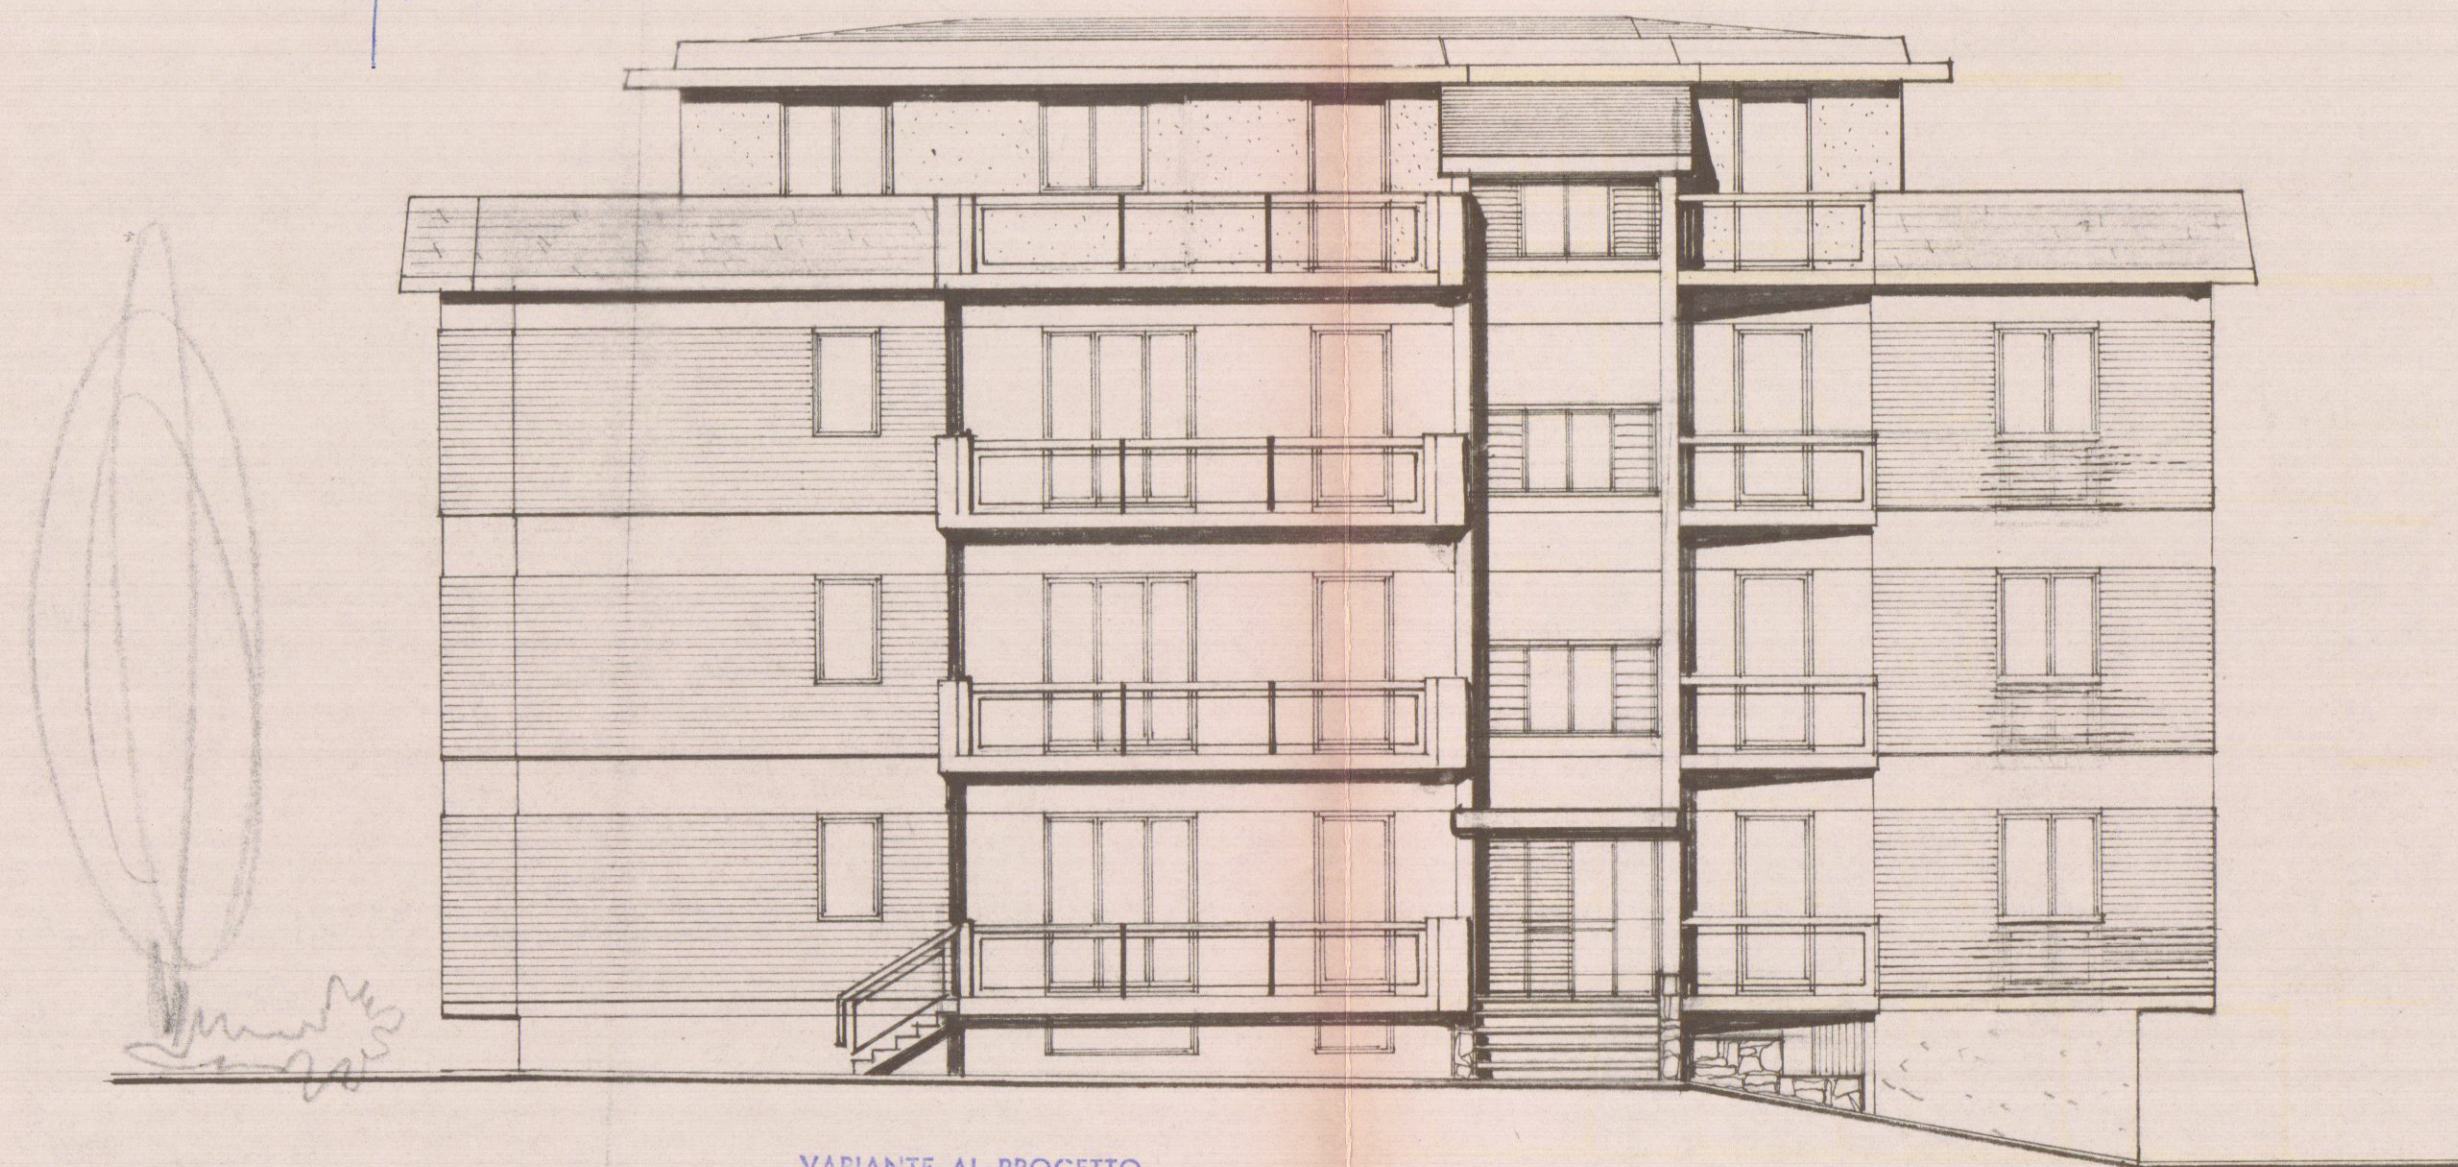

VARIANTE AL PROGETTO

Approvata dal Sindaco alle condizioni
indicate nel permesso di costruzione
N° 1186 del 3 OTT. 1972
L'ING. CAPO
[Signature]


PROSPETTO - SUD.

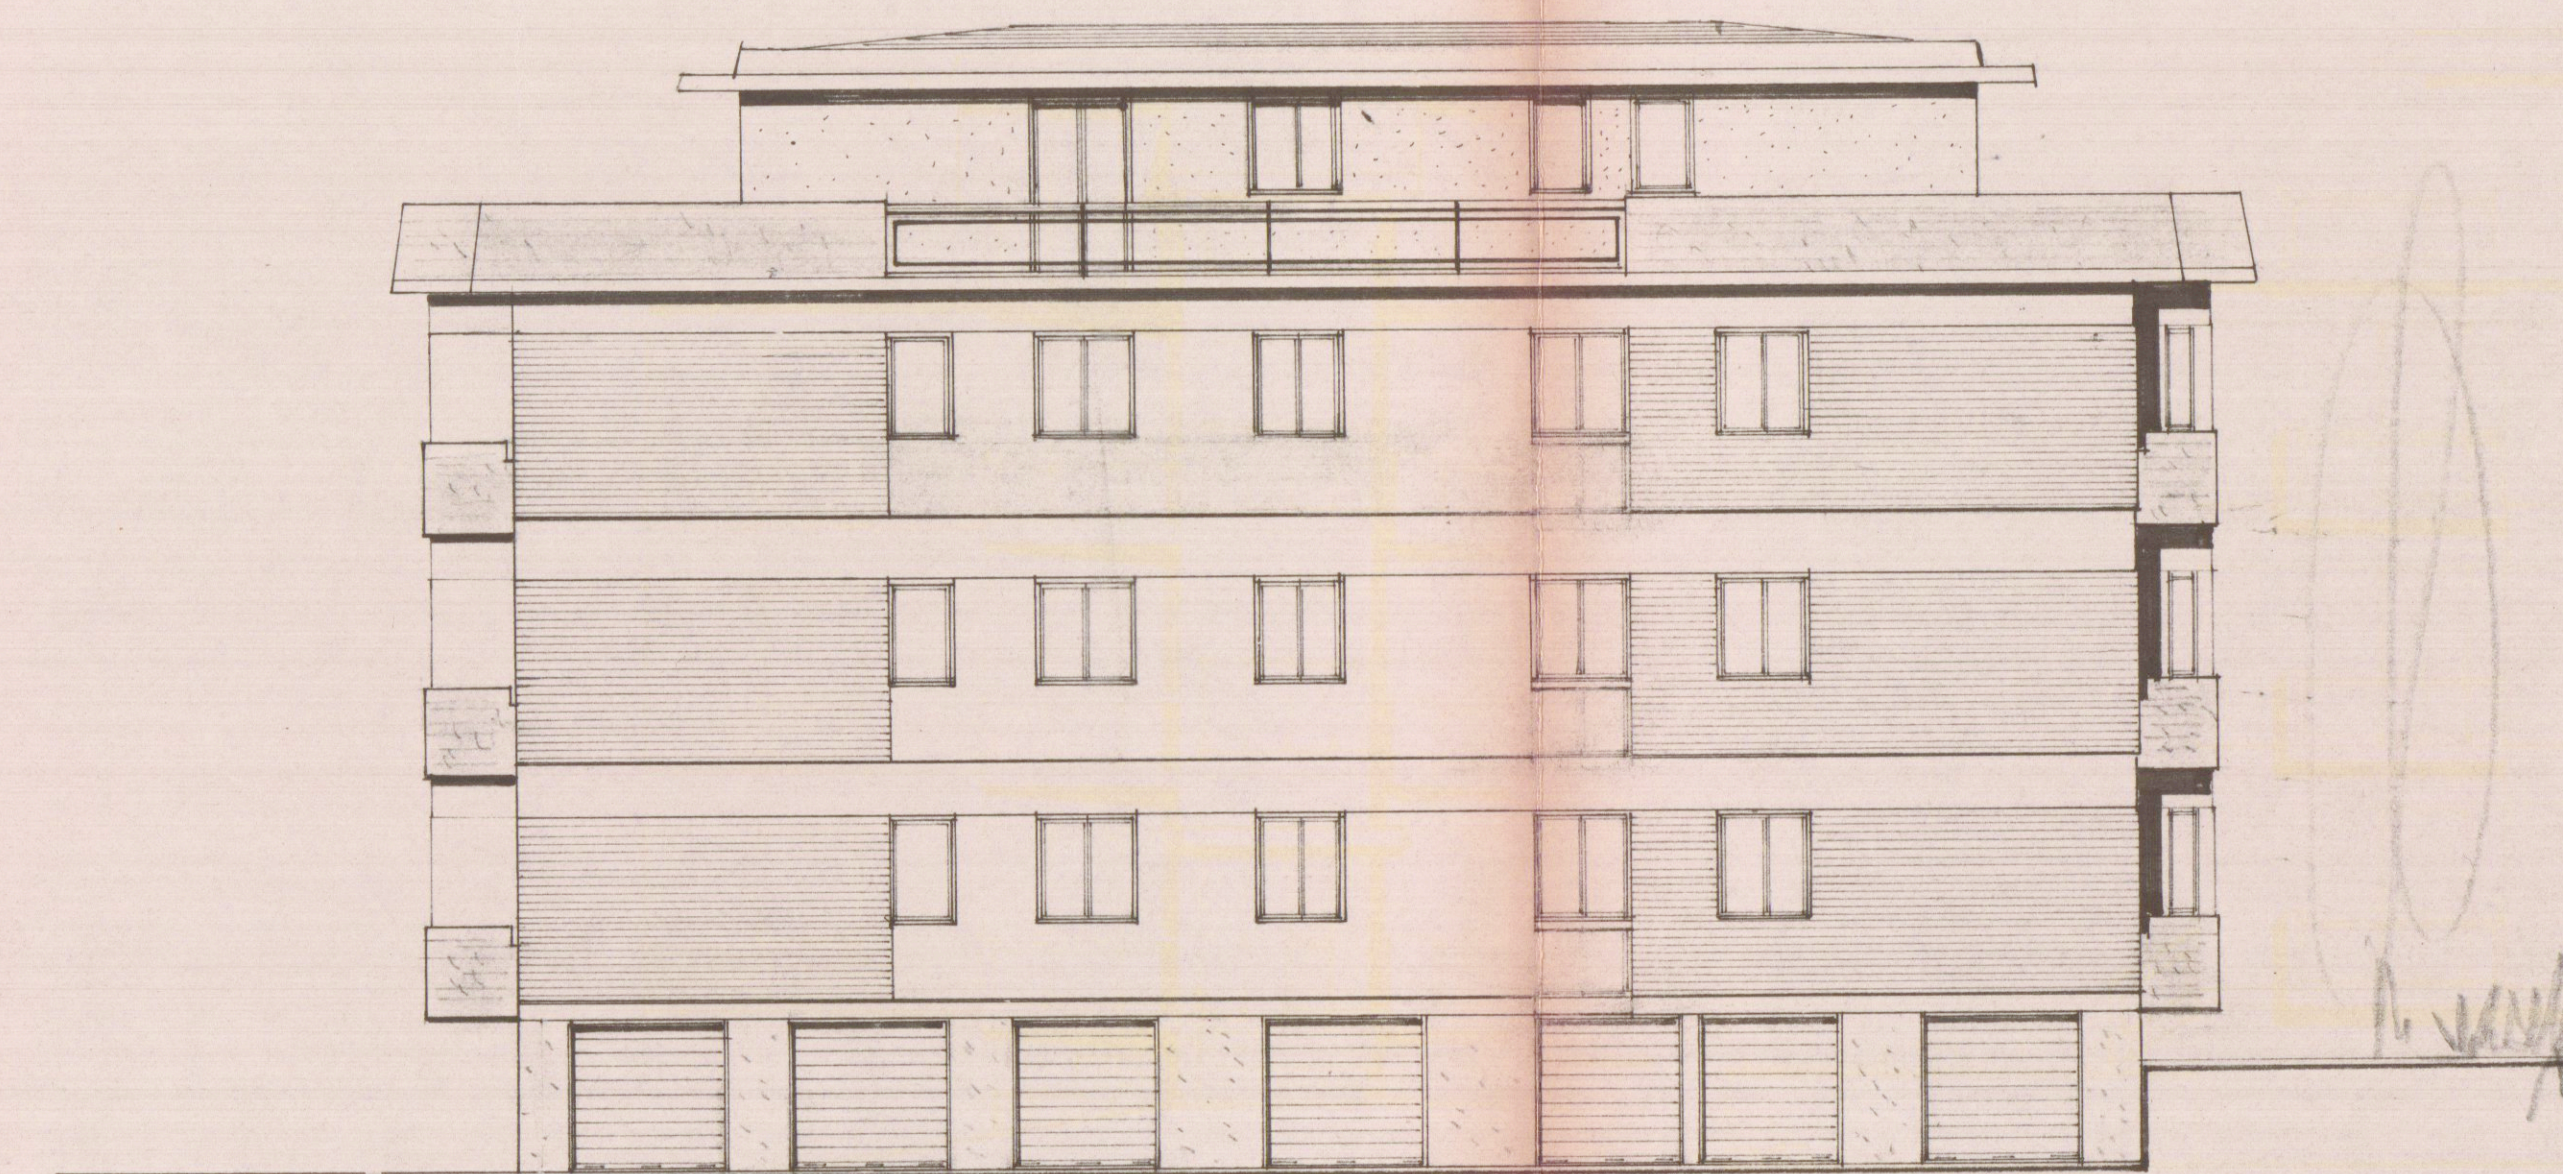


RETROSPETTO - NORD -



FIANCO EST

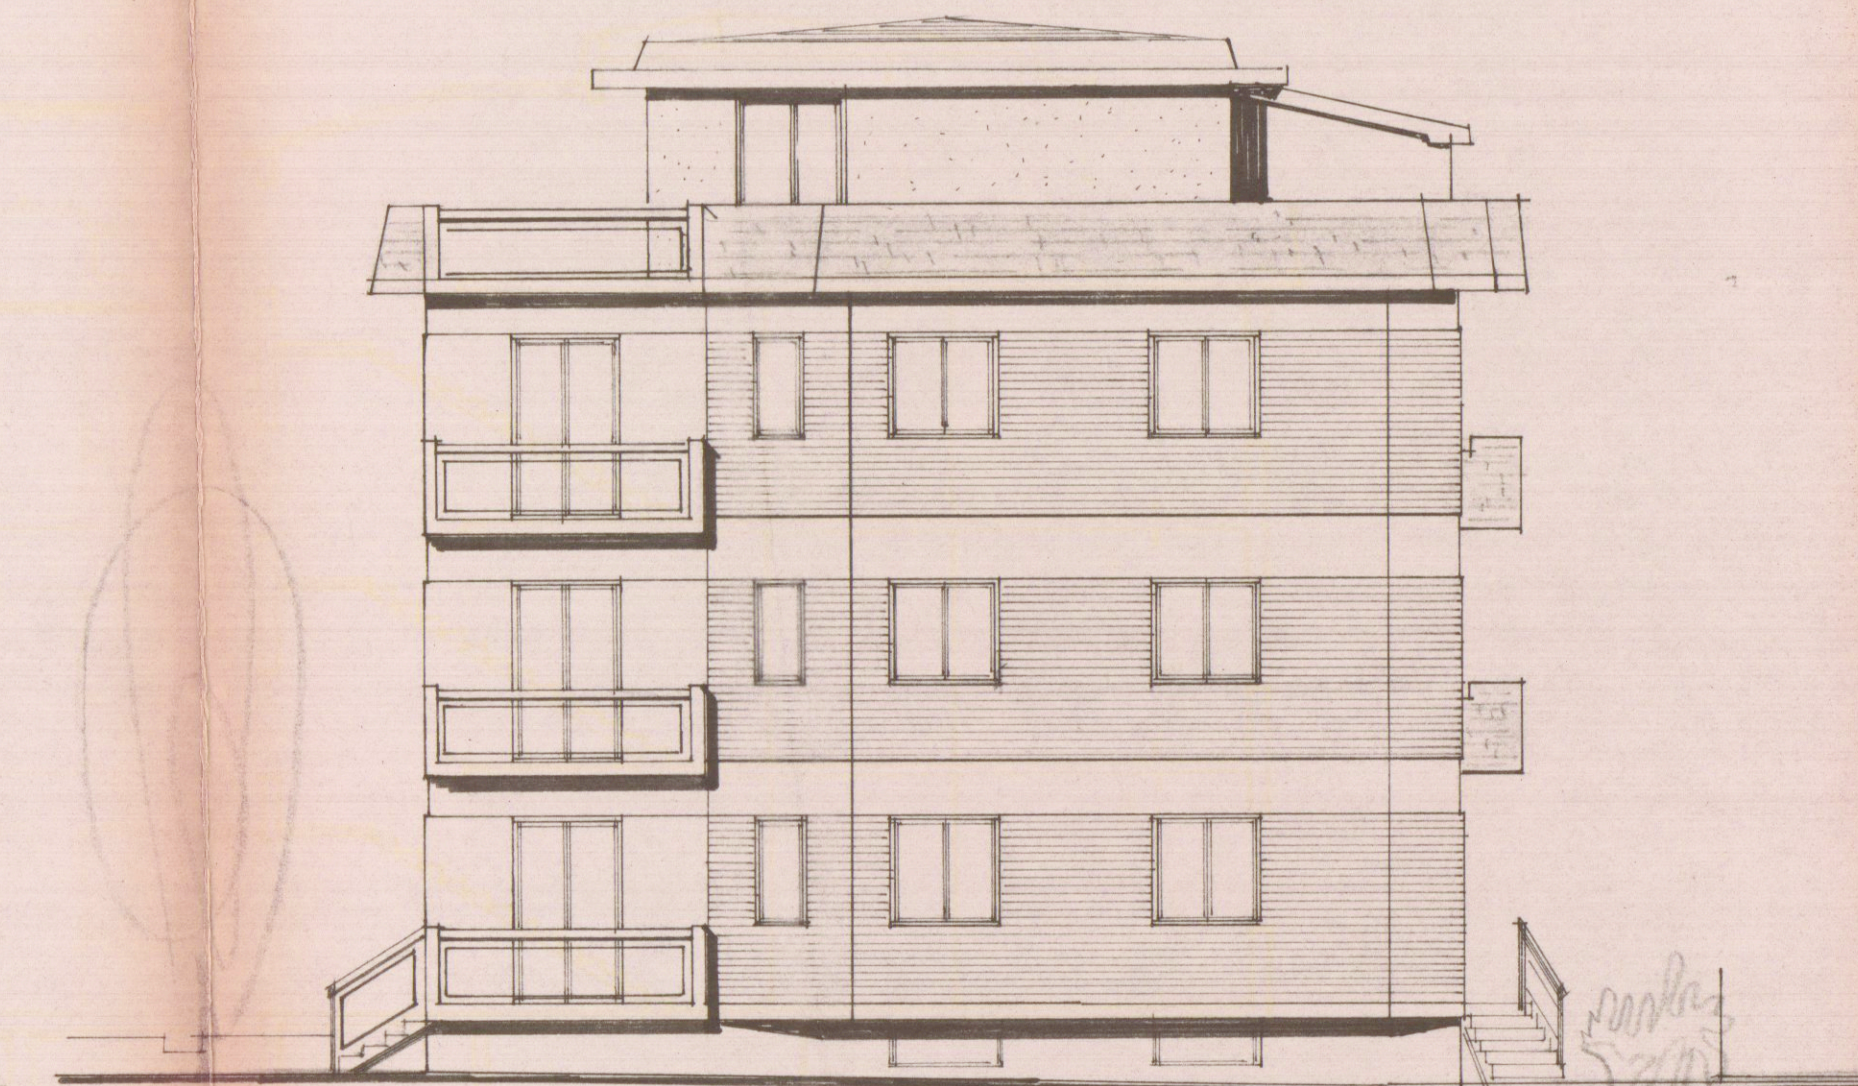

FRANCO OVEST
VIALE XX SETTEMBRE

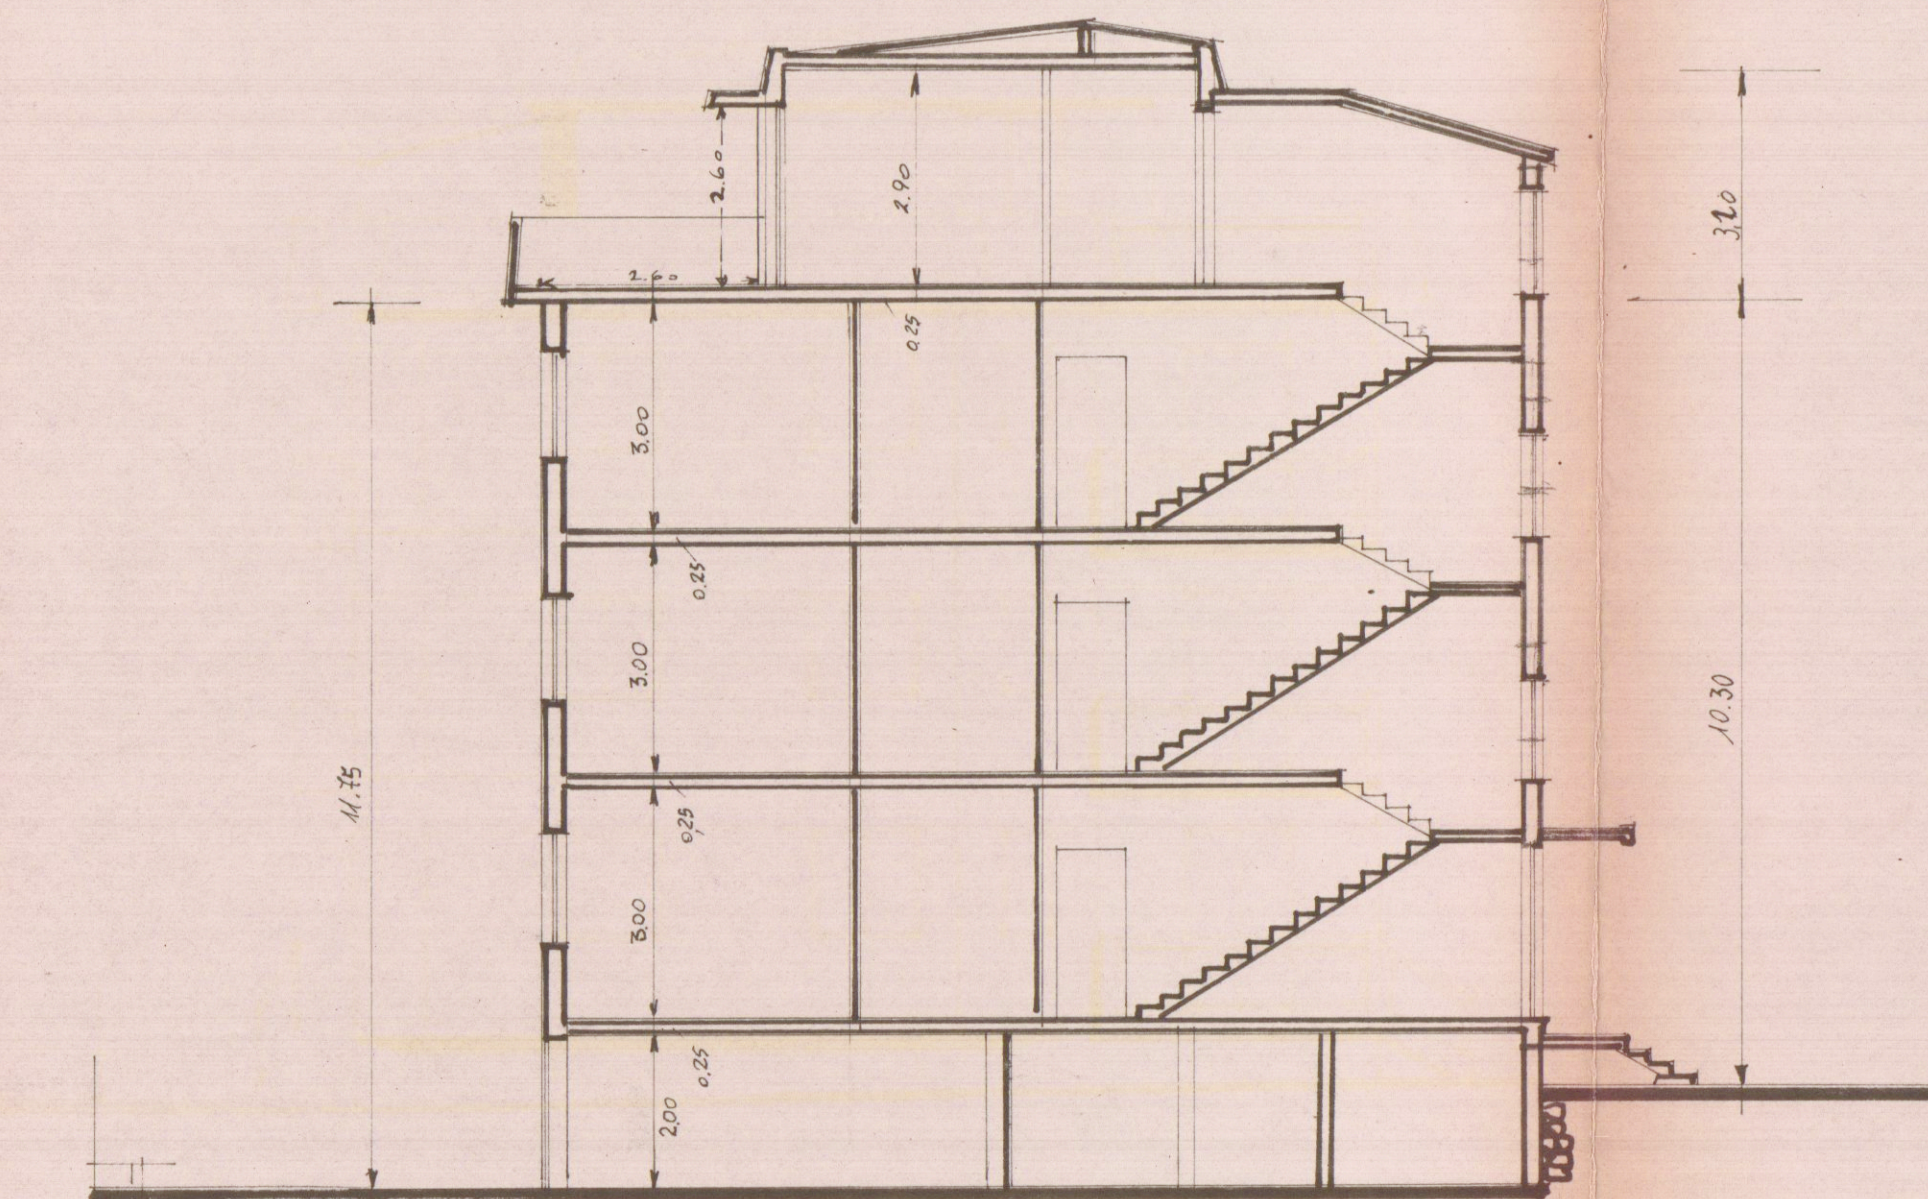

SEZIONE