




ALLEGATO SANATORIA: planimetria
1:500, fognatura, confini
Baldini srl
Via del Ferro,5
Loc Nazzano - Carrara

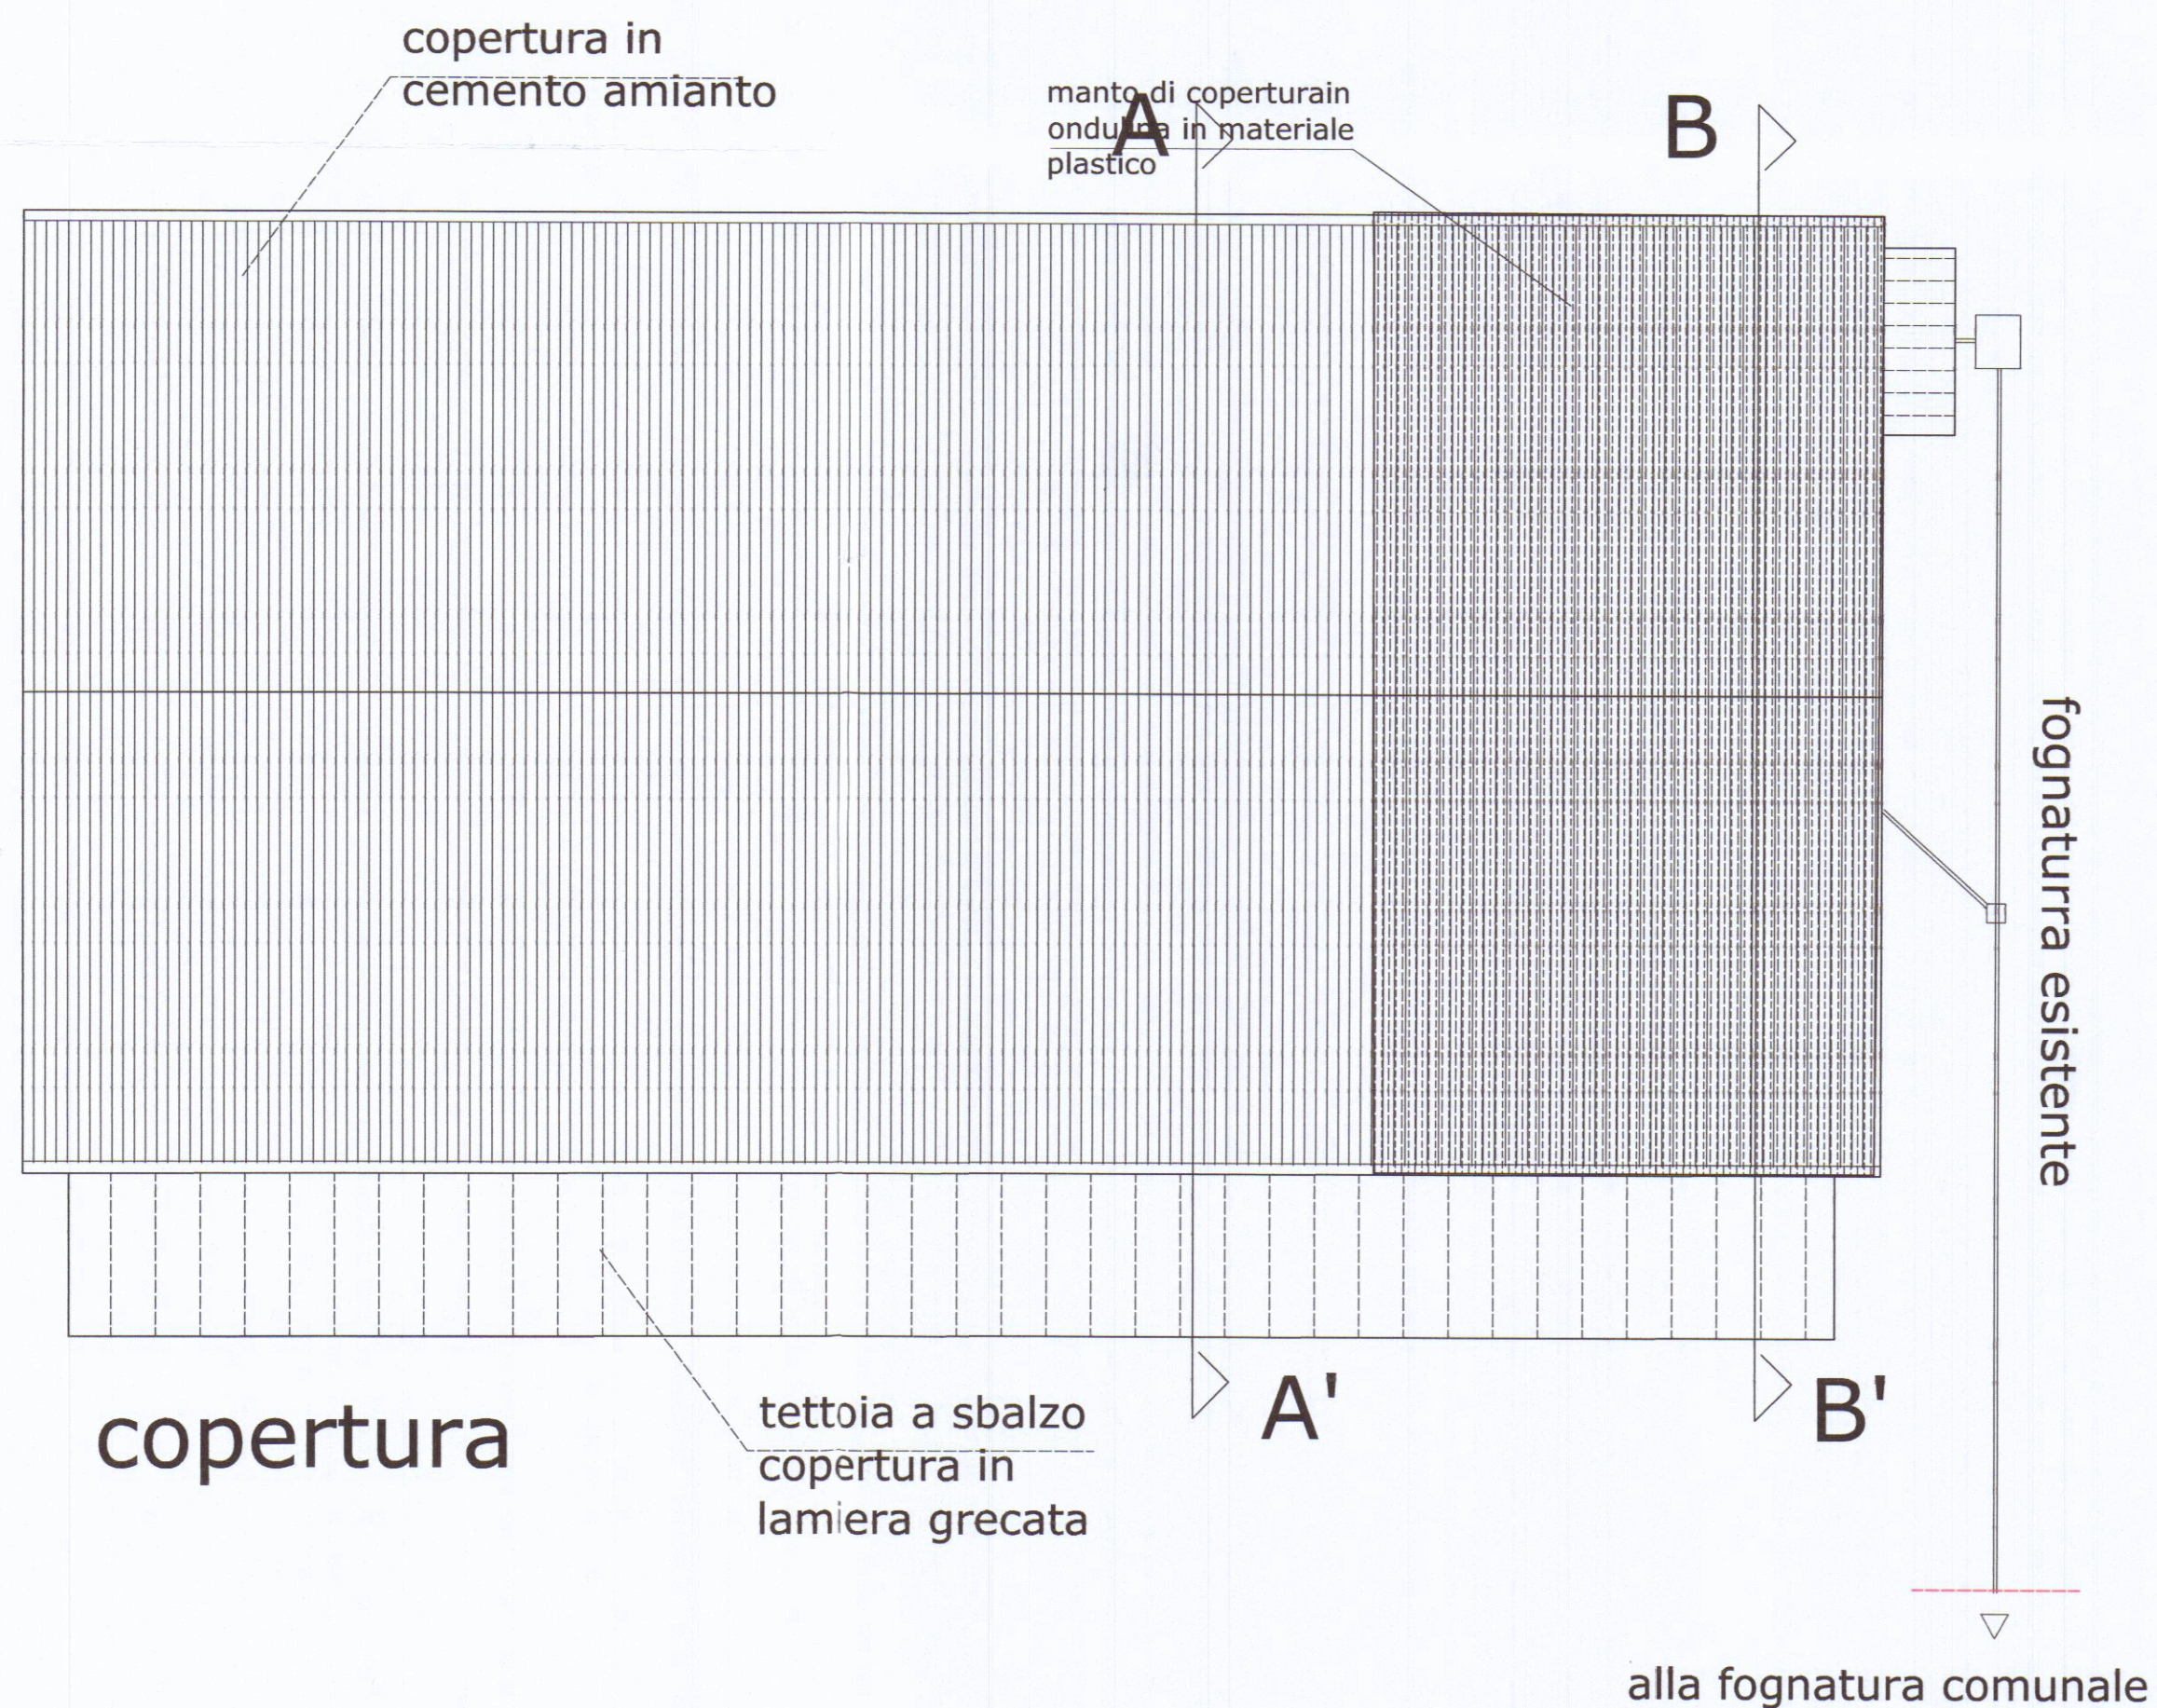

Baldini

Progetto: Ing. Antonio Baldini
Disegno: ADT
27-10-2011
Approvato:
N° Progetto

PROGETTO DI RISTRUTTURAZIONE

BALDINI srl
Via Del Ferro, 5 - 55051 CARRARA

Committente:
Baldini s.r.l.

Via DEL FERRO,5
Loc. Nazzano - CARRARA
NCEU di Carrara
84 map. n°474

Stato ATTUALE

Pianta copertura.fognatura.confini

Tav.04