	STUDIO TECNICO PROFESSIONALE Geom. IVANO SQUASSONI **via Fiorillo 9bis - 54036 - MARINA DI CARRARA** **Cf - n° SQS VNI 50A02 B832G tel 0.585/52277**
PROPR.	~~SIG. DORETTI ELIO~~ USSI PIETRO - ANDREANI DIVA SIG.RA ANDRETTA USSI
data :	**ubicazione** Loc. BATTILANA VIA PONTREMOLI -V. FIVIZZANO **dati** FG. N° 68 MAPP.492
TAVOLA	**descrizione** VARIANTE AL PROGETTO DI AMPLIAMENTO DI FABBRICATO AD USO DI CIVILE ABITAZIONE e CAMBIO INTESTAZIONE ================ **oggetto** PROGETTO COMPLETO **scala** 1:2000-1:500-1:100

27 LUG. 1984

MARCA DA BOLLO LIRE 500

27 LUG. 1984

COLLEGIO DEI GEOMETRI MASSA CARRARA
IVANO SQUASSONI
N. 406

VARIANTE

APPROVATO

22 AGO. 1985

CONTROLLATO
IL TECNICO

ESISTENTE				
N°	PARZIALI	SUP	H	VOL
1	7.20 × 9.45	68.04	4.00	277.16
2	5.40 × 9.45	51.03	5.30	270 46
3	4.65 × 1.50	6.98	5.30	37.00
-	TOTALI	126,05		579.62
PROGETTO				
4	590 × 410	24.19	4.15	100.38
5	3.70 × 395	14.61	4.15	60.63
6	4.10 × 4.10	16.81	4.15	69 76
	TOTALI	55.61	=	230 70
COMPLES. SUP.		181.66	=	810 41

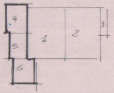

VARIANTE

Approvato dal Sindaco alle condizioni della concessione edilizia originaria n. 4026 del 3.11.1981

CARRARA, li 22 AGO. 1985

L'INGEGNERE CAPO

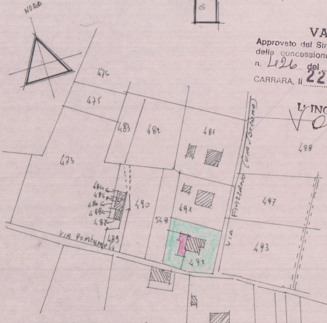
NORD
476
475
483
482
481
473
484
485
486
488
487
490
491
548
489
VIA Pontremoli
492
488
VIA FIVIZZANO (VIA GIORDANO)
497
493

DLANIMETRA FG 68
MAPP. 492

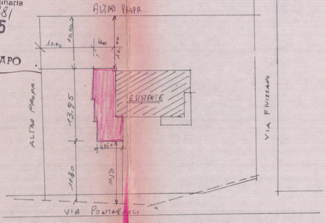
ALTRA PROPR.
10.00
10.00
4.40
10.00
ALTRA PROPR.
13.95
ESISTENTE
4.010
11.80
11.50
VIA FIVIZZANO
VIA PONTREMOLI

SVILUPPO SCALA 1:500

PAVIMENTO

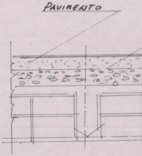

VANI	PARZIALI	SUP	H	VOL	SF/SV
CUCINA 1	500×250	12.50	2.00	25.00	1/5
PRANZO 2	4.10×330	13.53	"	27.06	1/8
CAMERA 3	2.80×370	10.36	270	27.97	1/5
W.C.	170×190	3.23	"	8.72	1/3
DISIMP		9.20	"	24.84	1/3
STUDIO 6	220×240	5.28	"	14.26	1/5
CAMERA 7	340×390	13.26	"	36.80	1/7
CORRID. 8	4.20×3.40	14.28	"	38.56	1
TOTALI		81.64	/	220.43	/

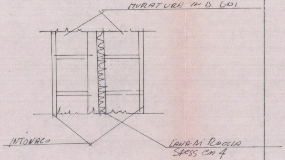
MURATURA IN D. UNI
INTONACO
LANA DI ROCCIA
SPESS CM 4

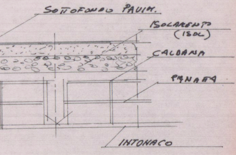
SOTTOFONDO PAVIM.
ISOLAMENTO
(ISOL)
CALDANA
PIGNATA
INTONACO

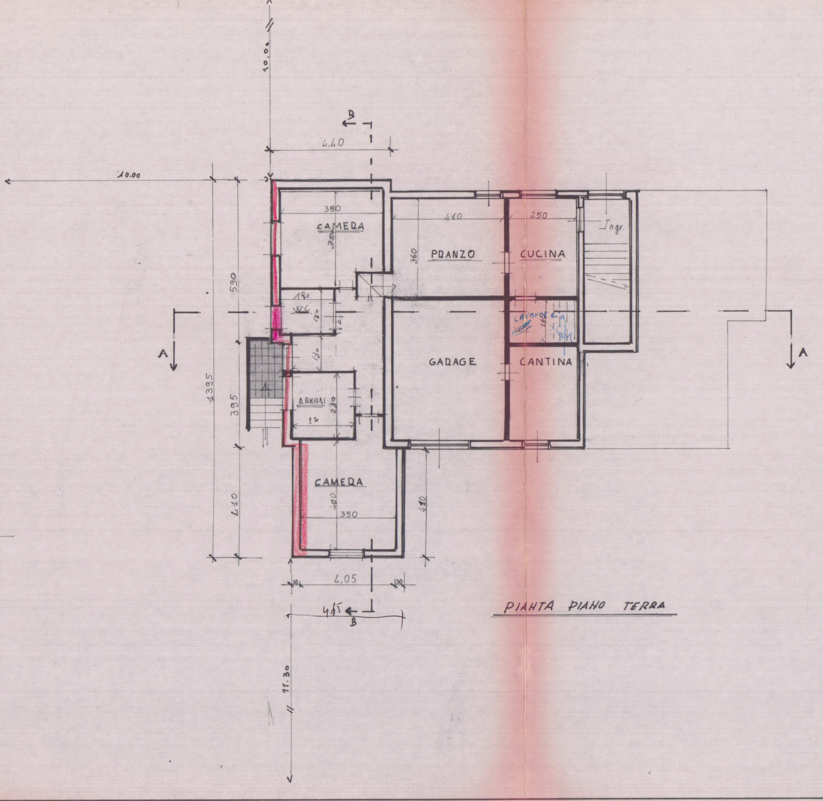
10.00
4.40
B
10.00
CAMERA
380
350
PRANZO
410
360
CUCINA
250
Ingr.
590
190
W.C.
150
120
LAVANDERIA
160
A
A
130
1395
395
ARMADI
230
22
GARAGE
CANTINA
CAMERA
400
350
410
410
30
4.05
30
4.15
B
11.30

PIANTA PIANO TERRA

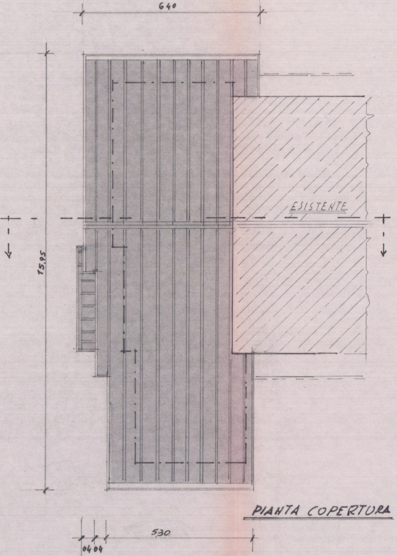
640
15.95
ESISTENTE
530
04
04

PIANTA COPERTURA

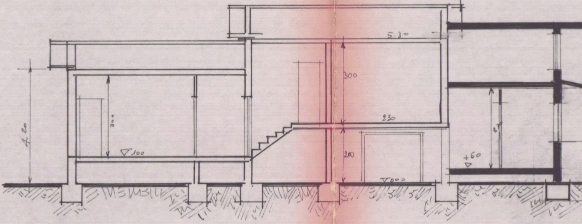
5.30
300
4.20
300
∇100
230
200
∇000
+60
270

SEZIONE A-A

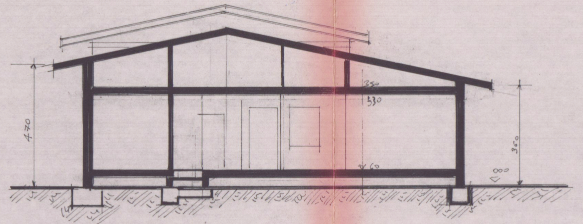
4.70
350
330
+60
360
∇000

SEZIONE B-B

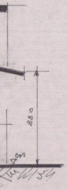

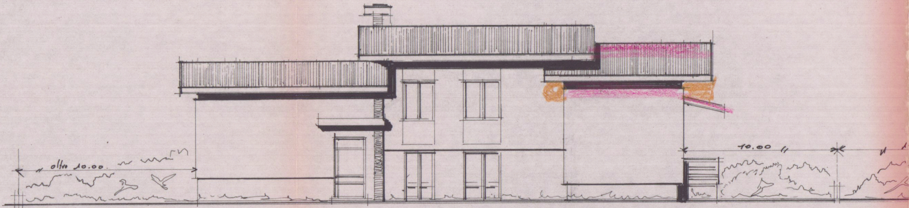
oltre 10.00
10.00

PROSPETTO NORD

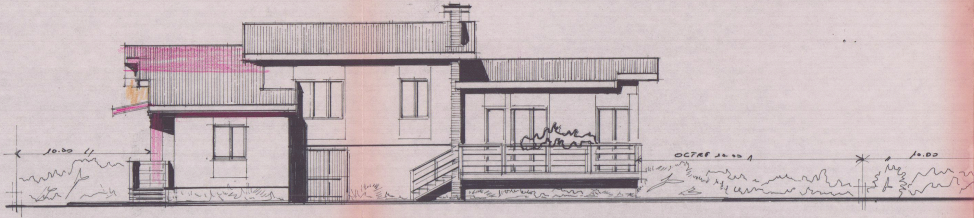
10.00
OLTRE 10.00
10.00

PROSPETTO SUD

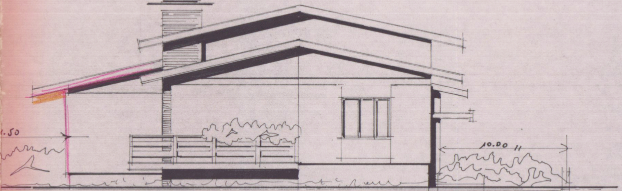

PROSPETTO EST

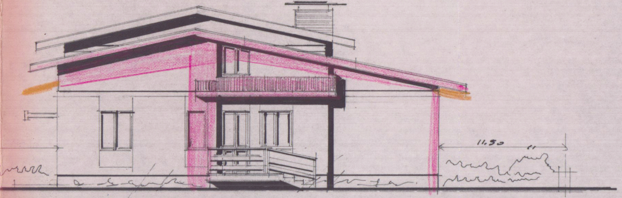

PROSPETTO OVEST