



Cassa
di Risparmio
di Carrara S.p.A.

Cap. Sociale euro 31.762.290
Sede Legale in Carrara, Via Roma, 2
C. F., P. I. e Iscr. Reg. Impr. Massa Carrara 00581810454
Iscritta all'Albo delle Banche e appartenente al Gruppo
Banca Carige iscritta all'Albo dei Gruppi Bancari
Aderente al Fondo Interbancario di Tutela dei Depositi

*** BOLLETTA ***

DATA 18.11.2005


TESORERIA: FILIALE DI CARRARA

ENTE/ES NUMERO
1010/2005 5675

CONTO
1

COMUNE DI CARRARA

IL VERSANTE PUCCI CLAUDIO

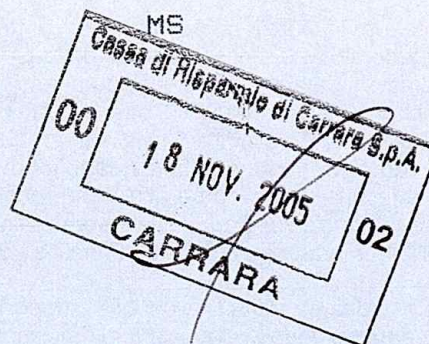

HA VERSATO QUANTO SEGUE : PROVV/E
5025

IMPORTO
1.324,90+

CAUSALE DEL VERSAMENTO : DIRITTI DIA ONERI URB

RIF. 6533352 / 51/ 51/ 0

IMPORTO BOLLETTA	VALUTA	BOLLI	SPESE	IMPORTO RISCOSSO
1.324,90+	18.11.2005	BB	1,81 ES	0,00
				1.326,71+

DICONSI EURO MILLETRECENTOVENTISEI/71*****

FATTI SALVI I DIRITTI DELL' ENTE

IL CASSIERE

Operazione n 8137/17/0100322

SOGGETTA A CLAUSOLE RETROSTAMPATE N.1

- 1) Imposta di bollo virtuale. Autorizzazione Intendenza di Finanza di Massa n. 9024 del 30/8/1973
- 2) L'importo degli assegni bancari, assegni circolari, vaglia o altri titoli similari è accreditato con riserva e salvo buon fine - e ciò anche nel caso di assegni bancari tratti sulla stessa dipendenza accreditante, qualora siano presentati ai nostri sportelli - e non è disponibile prima che la Cassa di Risparmio di Carrara S.p.A. ne abbia effettuata la verifica o l'incasso. La Cassa di Risparmio di Carrara S.p.A. si riserva comunque tutti i diritti ed azioni compresi quelli dell'art. 1829 del C.C..
- 3) L'Emittente riconosce il presente documento, consegnato dalla banca incaricata - o da un suo Sostituto - e da questa contrassegnato all'atto del pagamento da apposita indicazione che le garantisce l'originalità, quale ricevuta per l'avvenuto pagamento dell'obbligazione pecuniaria in esso riportata.
- 4) Esente da imposta di bollo. Corrispettivi assoggettati ad IVA.
- 5) La parte adempiente, per liquidazione del presente contratto, potrà avvalersi, a sua scelta, della procedura consentita dall'art. 202, del D.L.vo 24 febbraio 1998, n. 58, oppure dalla procedura prevista dagli articoli 1515 - 1516 Codice Civile. In quest'ultima ipotesi, le operazioni saranno affidate ad un agente di cambio. La notizia dell'esecuzione coattiva verrà data con lettera raccomandata, escluso qualsiasi obbligo di offerta reale o di deposito ai sensi dell'art. 1514 Codice Civile, intendendosi esteso il termine di cui all'art. 1457 Codice Civile a tutto il quarto giorno non festivo successivo alla scadenza del contratto, e l'esecuzione stessa dovrà aver luogo entro il quarto giorno non festivo successivo a quello dell'avviso. E' inoltre riservata alla parte adempiente la facoltà di procedere alla liquidazione anche oltre i termini di legge e d'uso, a trattativa privata e come meglio, con espressa rinuncia sin d'ora dall'altra parte a qualsiasi contestazione o riserva in proposito, salva ogni altra azione della parte adempiente medesima per la differenza e i danni.
- 6) La presente compravendita o ordine irrevocabile comporta l'applicazione delle commissioni e valute nella misura tempo per tempo vigente e quale risulta dagli appositi fogli informativi disponibili nei locali della Banca ai sensi dell'art. 118 del D.Lvo 1.9.1993, n. 385 e delle relative disposizioni di attuazione.
- 7) Contratti di borsa. Il presente contratto è soggetto alle disposizioni del D.L.vo 24 febbraio 1998, n. 58, e del R.D.L. 30/12/1923 n. 3278 e successive modificazioni, integrazioni e disposizioni di attuazione.
- 8) A fronte di un regolamento dell'operazione con addebito in c/c, sul conto stesso sarà eventualmente accreditata la cedola che verrà a maturare prima della consegna dei titoli o nell'ipotesi di acquisto di Bot (titoli immessi in deposito provvisorio) sarà accreditato, alla scadenza, il valore nominale dei titoli medesimi.
- 9) La sottoscrizione e la prenotazione di titoli deve intendersi eseguibile salvo chiusura anticipata e riserva di ripiano.
- 10) Il presente documento deve essere prodotto in caso di vendita o di ritiro dei titoli oggetto della presente operazione.
- 11) Tassa assolta in modo virtuale. Aut. Min. N. 301127/83 del 3/8/83 e N. V/10/747/93 del 31/12/93.
- 13) Esente da bollo - art. 7 - Tabella all. B - D.P.R. 26/10/72 n° 642.
- 14) Delega a girare azioni vendute. La Cassa di Risparmio di Carrara S.p.A. è autorizzata ad apporre sui titoli oggetto della presente operazione, firmando in nome della controparte e per suo conto, le girate di trasferimento dei titoli stessi ed è autorizzata inoltre ad iscrivere se stessa quale girataria se, a suo insindacabile giudizio, ne ricorresse il caso. Il suo operato viene fin d'ora approvato senza eccezione e riserve.



COMUNE DI CARRARA

Settore Assetto del Territorio/Urbanistica

☐ Copia per atti
Uff. Segreteria Urb.

☒ Copia fascicolo
pratica in archivio

☐ Copia per atti
Sig. Marinello

Carrara 05/11/2005

prot. n° 33607/2804

del 01/09/2005

RACCOMANDATA A.R.

prot. n. 43189
08/11/05

A: PUCCI CLAUDIO
VIA BONASCOLA 82
54033 CARRARA

e.p.c.:

A: DEL GROSSO GEOM. ROBERTO
VIA DANTE 7 BIS
54036 MARINA DI CARRARA

OGGETTO: attestazione di conformità mediante denuncia di inizio attività
Articoli 77,79 e 84 della L.R.01/05

In riferimento alla denuncia di inizio attività inoltrata ai sensi e per gli effetti degli articoli 77, 79 e 84 della L.R. 03.01.05 n° 1, pervenuta in data 01/09/2005, per la realizzazione di lavori di RISTRUTTURAZIONE CON FRAZIONAMENTO DI UNITA' IMMOBILIARE sull'immobile sito in AVENZA VIA G.PIETRO e distinto catastalmente al foglio 92, mappale/i 242/5 - 241/4, vista la rettifica apportata dal Tecnico asseverante alla suddetta, la stessa è da intendersi quale variante alla denuncia di inizio attività presentata in data 21/07/05 protocollata al n°428/05. Di conseguenza la nota, relativa al rigetto della istanza del 30/09/05 con prot.37710/3152, inviata in data 21/10/05 da parte di Questo Ufficio, è da ritenersi priva di efficacia.

Si comunica inoltre che, dal preventivo esame istruttorio della suddetta variante, la stessa è da ritenersi incompleta, in quanto carente della documentazione di cui all'art.81 della L.R.01/05.

Pertanto, ai sensi e per gli effetti dell'art. 82, comma 3, della L.R. 03.01.05 n° 1, si invita a presentare la suddetta integrazione, necessaria ai fini istruttori e per l'accertamento di conformità dell'intervento, specificando che l'efficacia ed operatività della denuncia di inizio attività inoltrata resteranno sospese fino al definitivo completamento della comunicazione stessa e che il termine di cui all'art. 84, comma 1, della L.R. 03.01.05, n° 1 decorrerà nuovamente per intero a partire dalla data di presentazione di tutta la documentazione integrativa richiesta.

Non pervenendoci quanto sopra richiesto, la pratica sarà archiviata senza ulteriori comunicazioni.

In osservanza della L. 241/90, si informa che il responsabile del procedimento è il geom. Marinello Veniero, presso l'U.O. "Controllo del Territorio" e che il Settore è aperto al pubblico esclusivamente il Martedì ed il Giovedì dalle ore 8.30 alle ore 12.30. Si invita a citare nella futura corrispondenza le sottoelencate diciture: denuncia di inizio attività - d.i.a. n° 428/05

Istruttore Tecnico
(Marinello geom. Veniero)



COMUNE DI CARRARA - 54033 piazza Due Giugno,1

Settore Urbanistica - U.O. Controllo del Territorio

telefono 0585.641221 - Fax 0585.641381 - e-mail .vmarinello@comune.carrara.ms.it



COMUNE DI CARRARA

Assetto del Territorio-Urbanistica

prot. n° 28604/2339
Carrara 22 luglio 2005

prot. n. 283P3
24/07/05

e, p.c.:

A: PUCCI CLAUDIO
VIA BONASCOLA 82
54033 CARRARA

A: DEL GROSSO GEO. ROBERTO
VIA C.D'APPIO 31H
54031 AVENZA

OGGETTO: Attestazione di conformità mediante denuncia di inizio attività. Articoli 79 della L.R. 03/01/2005, n. 1.

In relazione alla denuncia di inizio attività inoltrata ai sensi e per gli effetti dell'art. 79 della L.R. 3/1/05 n. 1 e pervenuta in data 22/07/2005. per la realizzazione di lavori di MANUTENZIONE STRAORDINARIA sull'immobile sito in AVENZA VIA G.PIETRO e distinto catastalmente al foglio 92 mappale/i 242/5 - 241/4,,si comunica, in osservanza della L. 241/90, che il responsabile del procedimento è Istr.Tec.Marinello Geom.Veniero presso l'U.O. "Controllo del Territorio" e che il Settore è aperto al pubblico esclusivamente il Martedì ed il Giovedì dalle ore 8.30 alle ore 12.30. Si invita a citare nella futura corrispondenza le sottoelencate diciture: denuncia di inizio attività prot. 28604/2339 del 22/07/2005. - d.i.a. n° 428/05-DIA

Prima dell'inizio dei lavori, sull'immobile oggetto di intervento dovrà essere esposto, in modo visibile, apposito cartello indicante gli estremi identificativi della denuncia di inizio attività, del suo Titolare, del Progettista, del Direttore dei Lavori, della Ditta esecutrice e, ove prescritto, del Responsabile della sicurezza.

Dovrà inoltre essere comunicata a Questo Ufficio la data di ultimazione dei lavori descritti nella denuncia di inizio dell'attività, e trasmessa la certificazione di conformità dell'opera realizzata al progetto presentato, redatta da professionista abilitato, ai sensi e per gli effetti dell'art. 86 L.R. 03/01/2005 n. 1.


Carrara 22 luglio 2005

Amm.: Ferrari Giovanna

Il Dirigente
Claudio Bacicalupi

COMUNE DI CARRARA – 54033 piazza Due Giugno, 1
Settore Urbanistica – U.O. Controllo del Territorio
Telefono 0585.6411 – Fax 0585.641296 – e-mail Vmarinello@comune.carrara.ms.it

STUDIO TECNICO
Geom. Del Grosso Roberto
Via Dante n° 7/b – Tel. (0585)785072
54036 MARINA DI CARRARA

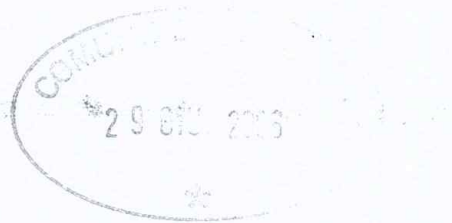

Al Sig. **SINDACO**
del Comune di Carrara

Oggetto: Comunicazione di fine lavori rif. d.i.a. n°515/05 del 01/09/2005, prot. n°33607/2804

Io sottoscritto Pucci Claudio, residente in Carrara (MS), Via Bonascola n° 82, in qualità di proprietario dell'immobile oggetto di RISTRUTTURAZIONE sito in Loc. Avenza Via Giovan Pietro, distinto catastalmente al fg. 92 mapp.li 241 sub 5 e 242 sub 12,

DICHIARO

Che i lavori sono stati ultimati in data 27/06/2006, e che rispondono ai lavori descritti nella d.i.a. n°515/05 – del 01/09/2005, prot. n° 33607/2804, salvo modeste modifiche interne di cui si allegano elaborati grafici.

Carrara, 27/06/2006

In fede
Pucci Claudio

A handwritten signature in black ink, appearing to read "Pucci Claudio", written over the printed name.





DOCUMENTAZIONE DEI VALORI STORICI CULTURALI E ARCHITETTONICI DI CUI ALL'ART.81 DELLA L.R.01/05

Dati di P.R.G.

L'immobile oggetto di intervento è posto all'interno della perimetrazione del centro storico di Avenza, , U.T.O.E. 1c5 (area edificata Avenza di levante), classificato di categoria A3 (edifici di valore storico architettonico e/o documentario con parti manomesse o alterate), con possibilità di interventi di manutenzione ordinaria, manutenzione straordinaria, restauro, risanamento conservativo, ristrutturazione r2, purchè interessi il fronte interno del fabbricato e interventi r1 senza la modifica delle facciate fatta eccezione per le modifiche previste nella categoria del restauro a2 .

Dati Catastali


L'immobile risulta censito al N.C.E.U. al foglio 92 mappale 242 sub.5, e mapp.241 sub.4

Descrizione

L'immobile in questione si presenta come un corpo di fabbrica pressoché a forma regolare posto su due piani fuori terra con caratteristiche architettoniche e strutturali che non presentano particolarità di pregio degne di una conservazione sia dal punto di vista esterno che da quello interno, tuttavia l'intervento che si vuole proporre è un intervento di riorganizzazione degli spazi interni con la creazione di due unità abitative indipendenti che non andranno in alcun modo ad alterare quelle che sono le caratteristiche architettoniche e strutturali del fabbricato e pertanto le ritengo compatibili con la tutela e conservazione dell'organismo edilizio esistente.

Carrara, li. 20/09/05


Il Tecnico
Geom. Del Grosso Roberto

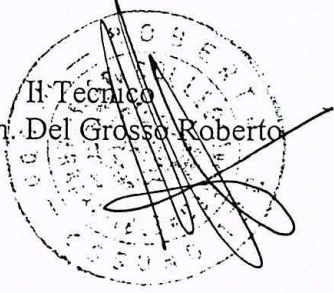



COMUNE DI CARPI
30 SET. 2005



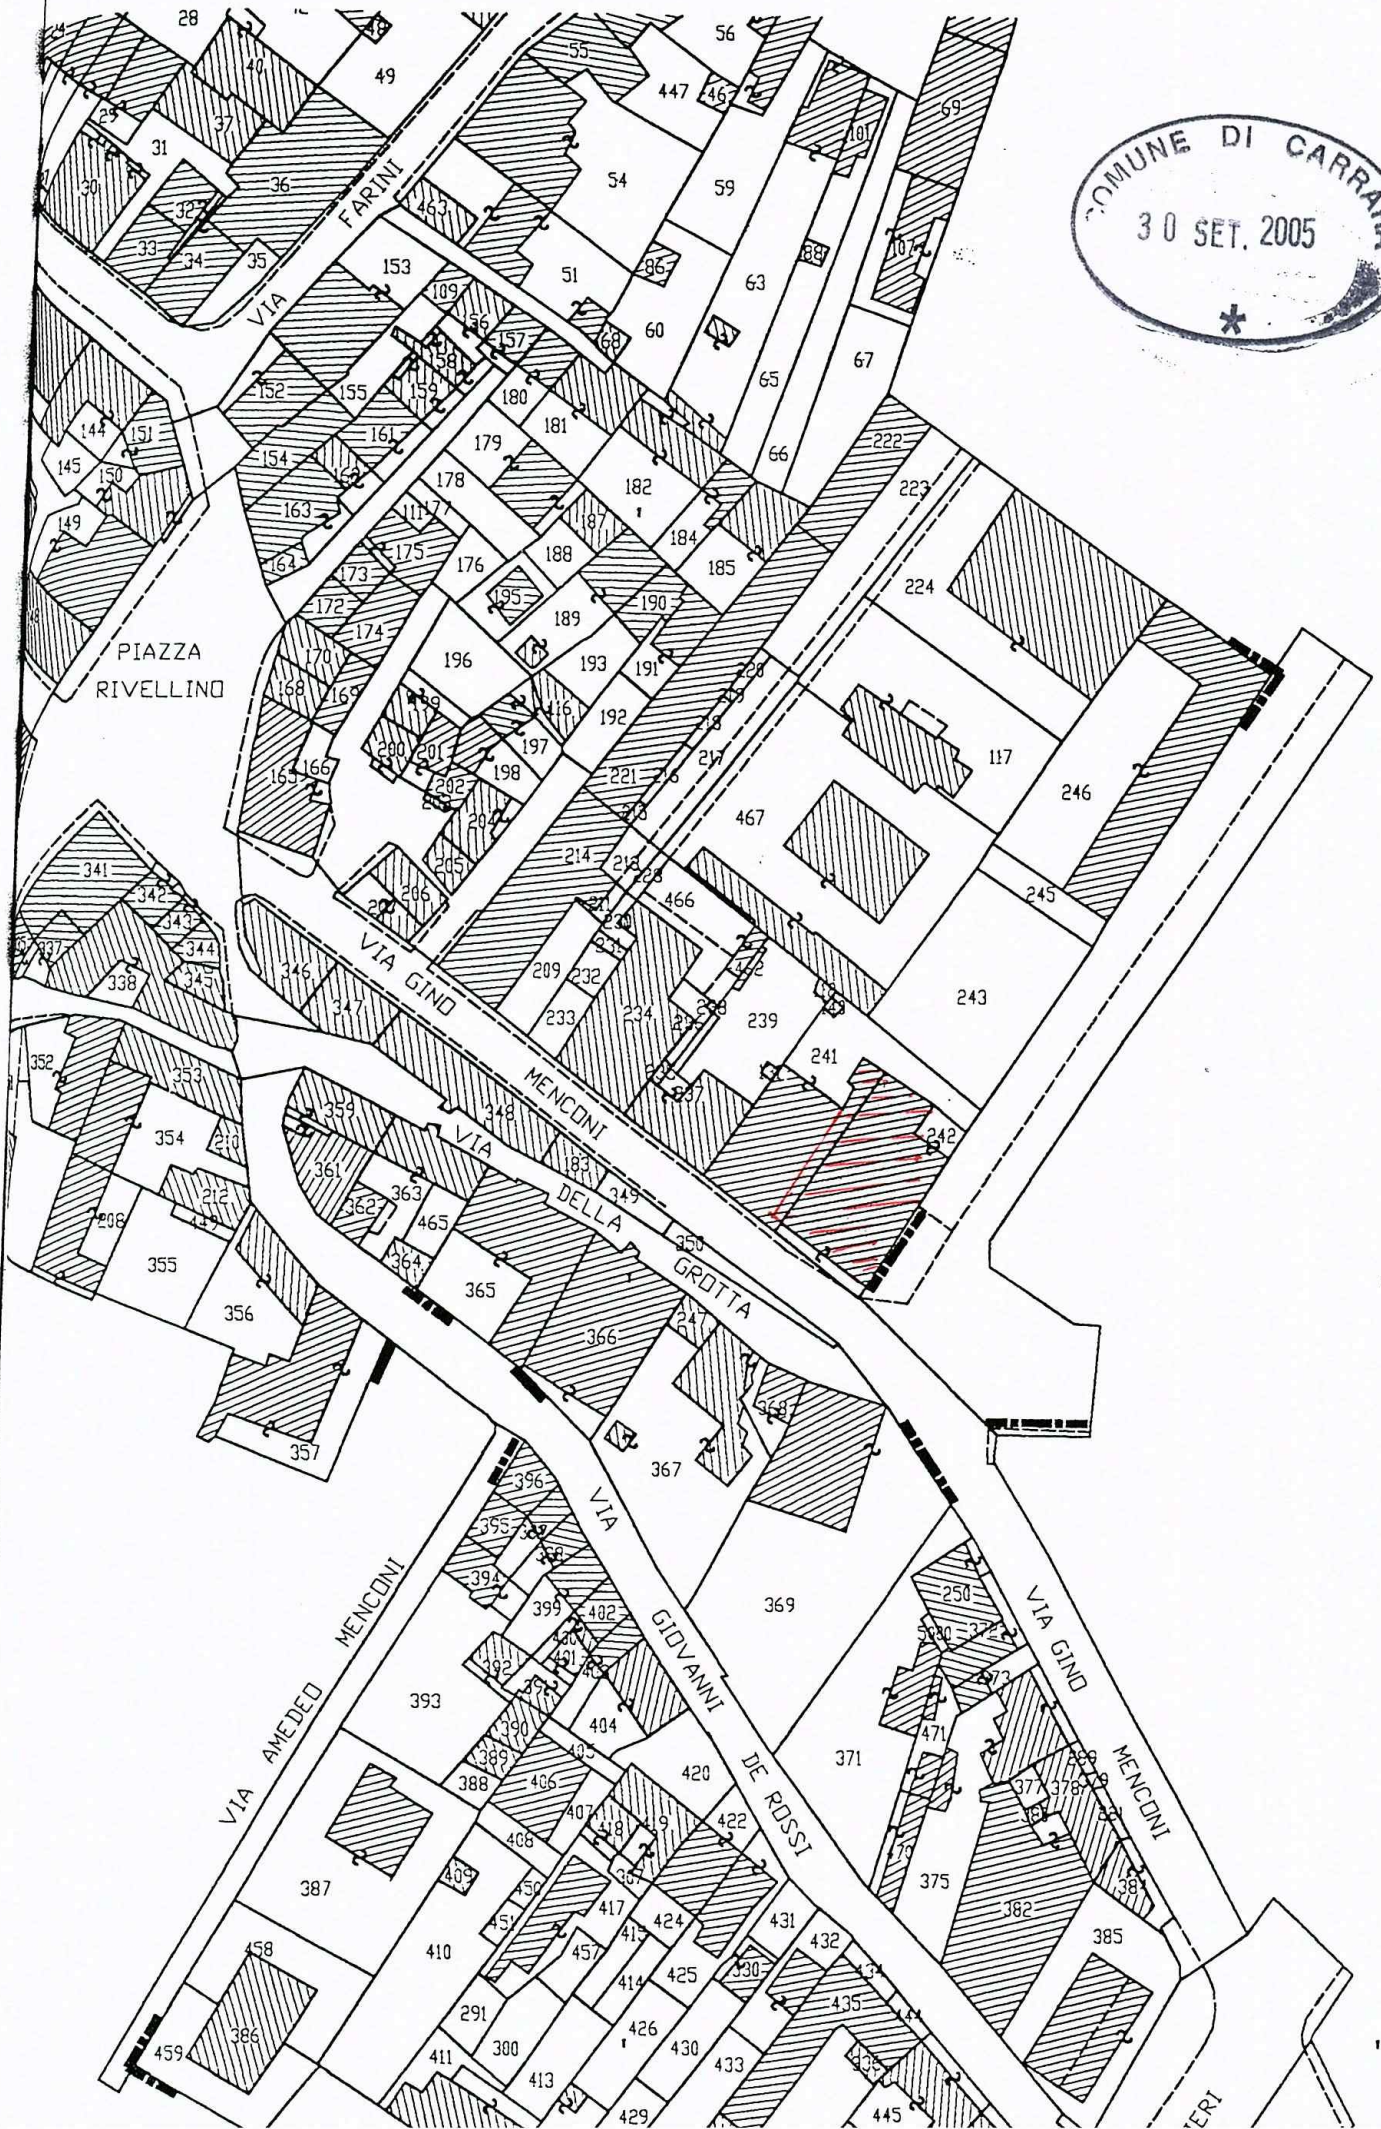

DOCUMENTAZIONE DEI VALORI STORICI E CULTURALI ARCHITETTONICI DI CUI ALL'ART.81 DELLA L.R.01/05



Dati di P.R.G.

L'immobile oggetto di intervento è posto all'interno della perimetrazione del centro storico di Avenza, , U.T.O.E. 1c5 (area edificata Avenza di levante), classificato di categoria A3 (edifici di valore storico architettonico e/o documentario con parti manomesse o alterate), con possibilità di interventi di manutenzione ordinaria, manutenzione straordinaria, restauro, risanamento conservativo, ristrutturazione r2, purchè interessi il fronte interno del fabbricato e interventi r1 senza la modifica delle facciate fatta eccezione per le modifiche previste nella categoria del restauro a2 .

Dati Catastali

L'immobile risulta censito al N.C.E.U. al foglio 92 mappale 242 sub.5, e mapp.241 sub.4

Descrizione

L'immobile in questione si presenta come un corpo di fabbrica pressoché a forma regolare posto su due piani fuori terra con caratteristiche architettoniche e strutturali che non presentano particolarità di pregio degne di una conservazione sia dal punto di vista esterno che da quello interno, tuttavia l'intervento che si vuole proporre è un intervento di riorganizzazione degli spazi interni con la creazione di due unità abitative indipendenti che non andranno in alcun modo ad alterare quelle che sono le caratteristiche architettoniche e strutturali del fabbricato e pertanto le ritengo compatibili con la tutela e conservazione dell'organismo edilizio esistente.

Carrara, li. 20/09/05

Il Tecnico
Geom. Del Grosso Roberto



COMUNE DI CARRARA

Assetto del Territorio-Urbanistica

prot. n° 28604/2339
Carrara 22 luglio 2005

A: PUCCI CLAUDIO
VIA BONASCOLA 82
54033 CARRARA

e, p.c.:

A: DEL GROSSO GEO. ROBERTO
VIA C.D'APPIO 31H
54031 AVENZA

OGGETTO: Attestazione di conformità mediante denuncia di inizio attività. Articoli 79 della L.R. 03/01/2005, n. 1.

In relazione alla denuncia di inizio attività inoltrata ai sensi e per gli effetti dell'art. 79 della L.R. 3/1/05 n. 1 e pervenuta in data 22/07/2005. per la realizzazione di lavori di MANUTENZIONE STRAORDINARIA sull'immobile sito in AVENZA VIA G.PIETRO e distinto catastalmente al foglio 92 mappale/i 242/5 - 241/4,,si comunica, in osservanza della L. 241/90, che il responsabile del procedimento è Istr.Tec.Marinello Geom.Veniero presso l'U.O. "Controllo del Territorio" e che il Settore è aperto al pubblico esclusivamente il Martedì ed il Giovedì dalle ore 8.30 alle ore 12.30. Si invita a citare nella futura corrispondenza le sottoelencate diciture: denuncia di inizio attività prot. 28604/2339 del 22/07/2005. - d.i.a. n° 428/05-DIA

Prima dell'inizio dei lavori, sull'immobile oggetto di intervento dovrà essere esposto, in modo visibile, apposito cartello indicante gli estremi identificativi della denuncia di inizio attività, del suo Titolare, del Progettista, del Direttore dei Lavori, della Ditta esecutrice e, ove prescritto, del Responsabile della sicurezza.

Dovrà inoltre essere comunicata a Questo Ufficio la data di ultimazione dei lavori descritti nella denuncia di inizio dell'attività, e trasmessa la certificazione di conformità dell'opera realizzata al progetto presentato, redatta da professionista abilitato, ai sensi e per gli effetti dell'art. 86 L.R. 03/01/2005 n. 1.

Carrara 22 luglio 2005

Amm.: Ferrari Giovanna

Il Dirigente
Claudio Bacicalupi

COMUNE DI CARRARA – 54033 piazza Due Giugno, 1
Settore Urbanistica – U.O. Controllo del Territorio
Telefono 0585.6411 – Fax 0585.641296 – e-mail Vmarinello@comune.carrara.ms.it

23 OCT 2003

CARATTERISTICHE QUADRO

DENOMINAZIONE: QUADRO UTENTE
MATERIALE: PLASTICO
CLASSE ISOLAMENTO: II
CARPENTERIA:
MARCA:
TIPO:
GRADO DI PROTEZIONE: IP 55
PUNTO DI INSTALLAZIONE:
P.I.D. DI CONSEGNA: ENEL


DATI IMPIANTO

SISTEMA TT
 V_n (V) 230
 I_n (Hz) 50
 I_{cc} 3F QUADRO (kA) #
 I_{cc} F/N QUADRO (kA) < 4,5
 I_{cc} F/PE QUADRO (kA) #
CONDUTTORI Cu

NUMERAZIONE MORSETTERA

DENOMINAZIONE
 V (V) - I_b (A)
 P (kW) - $\cos \phi$

o
b
c
d
e
f
g
h
i
l
m
n
o
p

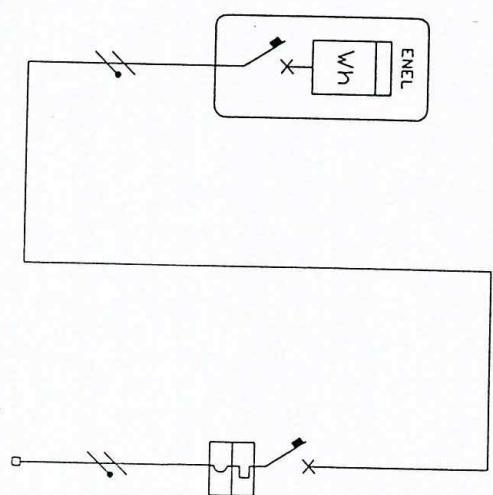

FORNITURA ENEL	QUADRO GENERALE
230 - 14	230
3 - 09	

P.I. LUIGI BARTOLINI

IMPIANTI ELETTRICI

Via Magliuola 6 - Carrara ☎ 0585 72859 / 328 7524549

Cod.Fisc. BRT LGU50H21B832H

Partita Iva 00123990459

RELAZIONE TECNICA SU IMPIANTO ELETTRICO ESISTENTE

Impianto elettrico esistente: *CAPITELLI CIRCO.*

Impianto elettrico alimentato dalla rete Enel direttamente in bassa tensione 230 Volt.

Sistema TT-fase+ neutro.

Impianto elettrico eseguito come da pianta planimetrica e circuiti come da schemi.

Le apparecchiature sono conformi alle norme e dotate di IMQ.

Le prese sono del tipo uso domestico ad alveoli protetti.

Le condutture del tipo NOVK sono alloggiare in tubi in PVC in sottotraccia o in canalette in PVC.

I colori degli isolamenti sono il blu chiaro per il neutro ed il gialloverde per il conduttore di protezione (PE).

I collegamenti sono eseguiti dentro cassette di derivazione mediante morsetti.

Le protezioni contro i contatti diretti sono realizzate con isolamenti ed involucri di grado IPXXP.

Le protezioni contro le sovracorrenti sono realizzate con interruttori automatici magnetotermici di taratura adeguata.

Il valore di corrente di cortocircuito è considerato minore o uguale a 4,5 KA (valore convenzionale fornito da Enel).

Le condutture sono sezionabili dai rispettivi quadri di alimentazione.

La protezione contro i contatti indiretti è assicurata da interruttore differenziale sui circuiti terminali.

Il cavo di alimentazione tra quadro Enel e quadro utente sarà del tipo a doppio isolamento FG7OR.

Impianto di terra eseguito mediante dispersore a croce 50x50x1500.

Il conduttore PE posato nei tubi è uguale alla sezione massima del conduttore di fase.

Quadri di distribuzione:

I quadri saranno conformi alla norma CEI 23-51.

Le dimensioni dei quadri avranno la capienza per la installazione iniziale addizionata di un 25% per eventuale ampliamento.

Il quadro utente è installato presso il punto fornitura Enel ed è di tipo plastico e corredato di apparecchi come da schemi.

Il quadro e le apparecchiature saranno contrassegnate per una facile identificazione.

Il quadro generale è posto all'ingresso dell'unità abitativa ed è di tipo plastico corredato di apparecchi come da schemi e gli interruttori sono identificabili mediante apposite targhette.

Manutenzione impianto:

E' obbligo dell'utente il controllo periodico dell'integrità dell'impianto ed in particolare dell'efficienza delle protezioni differenziali mediante tasto di prova sulle apparecchiature stesse.

Luigi Bartolini
Luigi Bartolini
Cod. Fisc. BRT LGU50H21B832H
Partita Iva 00123990459

DICHIARAZIONE DI CONFORMITA' DELL'IMPIANTO ALLA REGOLA D'ARTE

Il sottoscrittoBARTOLINI LUIGI.....

titolare o legale rappresentante dell'impresa (ragione sociale)

...P.I. LUIGI BARTOLINI.....

operante nel settore.....IMPIANTI ELETTRICI.....con sede in via.....MAGLIOLA.....

.....n°6.....comune.....CARRARA.....(prov MS).....tel...0585-72859.....

Partita IVA.....00123990459.....

☒ iscritta nel registro delle ditte(R.D.20.9.1934 n.2011)

della C.C.I.A.A diCARRARA.....n...88125.....

☒ iscritta all'albo Provinciale delle imprese artigiane (L.8.8.1985.n.443) di CARRARA n 15339
esecutrice dell'impianto (descrizione schematica)

inteso come: nuovo impianto; trasformazione; ampliamento; manutenzione straordinaria;

☒ altro VERIFICA IMPIANTO ELETTRICO ESISTENTE

Nota: per gli impianti a gas specificare il tipo di gas distribuito: canalizzato della 1,2,3 famiglia: GPL da serbatoio fisso

Commissionato da CAPITELLI CINO.....installato nei locali siti nel comune di

CARRARA.....prov. MS via G. NEMCOMI.....n. 53 scala.....

piano 1°.....interno.....di proprietà di (nome, cognome, o ragione sociale, indirizzo)

CAPITELLI CINO VIA G. NEMCOMI 53 AVENZA CARRARA

In edificio adibito ad uso: industriale; civile(2); commercio; altri usi

DICHIARA

sotto la propria responsabilità che l'impianto è stato realizzato in modo conforme alla regola d'arte secondo quanto previsto dall'art. 7 della legge n 46/1990 tenuto conto delle condizioni di esercizio e degli usi a cui è destinato l'edificio avendo in particolare:

☐ rispettato il progetto (per impianti con obbligo di progetto ai sensi dell'art 6 della l. 46/1990)

☒ seguito la norma tecnica applicabile all'impiego.....CEI 64/86.....

☒ installato componenti e materiali costruiti a regola d'arte e adatti ai luoghi d'installazione (art 7 legge 46/1990)

☒ controllato l'impianto ai fini della sicurezza e della funzionalità co esito positivo avendo eseguito le verifiche richieste dalle norme e dalle disposizioni di legge

Allegati obbligatori:

☐ progetto (solo per impianti con obbligo di progetto)

☐ relazione con tipologie dei materiali utilizzati

☐ schema d'impianto realizzato

☐ riferimento dichiarazione di conformità precedenti o parziali già esistenti

☒ copia del certificato di riconoscimento dei requisiti tecnico-professionali

Allegati facoltativi:

DECLINA

ogni responsabilità per sinistri per persone o cose derivanti da manomissione dell'impianto da parte di terzi ovvero carenze di manutenzione o riparazione

data 24/06/2006



Avvertenze per il committente: responsabilità del committente o del proprietario l. n 46/1990 art 10

CAMERA DI COMMERCIO INDUSTRIA ARTIGIANATO E AGRICOLTURA

di Massa-Carrara

29 GIU. 2006

Prot.:CEW/288/2006/CMS9066

30/1/2006

CAMERA DI COMMERCIO INDUSTRIA ARTIGIANATO AGRICOLTURA DI MASSA CARRARA
- UFFICIO REGISTRO DELLE IMPRESE -

CERTIFICATO ANAGRAFICO

DATI IDENTIFICATIVI DELL'IMPRESA

Codice fiscale e numero di annotazione: BRTLGU50H21B832H
del Registro delle Imprese di MASSA CARRARA
data di annotazione: 19/02/1996

Annotata con la qualifica di IMPRESA ARTIGIANA (sezione speciale) il 19/02/1996
con il numero Albo Artigiani: 15399

Iscritta con il numero Repertorio Economico Amministrativo 88125 il 17/07/1989

Ditta: BARTOLINI LUIGI

Forma giuridica: IMPRESA INDIVIDUALE

Sede:
CARRARA (MS) VIA MAGLIOLA, 6 CAP 54030
Frazione SORGNANO

ATTIVITÀ

Data d'inizio dell'attività dell'impresa: 28/03/1989

Attività esercitata nella sede legale:
ATTIVITÀ: INSTALLAZIONE IMPIANTI ELETTRICI

ALBO IMPRESE ARTIGIANE n. 15399
Categ: LAVORAZIONI NON MECCANIZZATE
Provincia: MS Data dom./accert.: 26/04/1989 Data delibera: 26/06/1989
Data inizio attività artigiana: 28/03/1989

TITOLARI DI CARICHE O QUALIFICHE

* BARTOLINI LUIGI
nato a CARRARA (MS) il 21/06/1950
codice fiscale: BRTLGU50H21B832H
- TITOLARE FIRMATARIO

CERTIFICAZIONE DI CUI ALLA LEGGE 46/90

ABILITAZIONI:

L'impresa, ai sensi della Legge 5 marzo 1990 n. 46 recante norme per la sicurezza degli impianti, è abilitata, salvo le eventuali limitazioni più sotto specificate, all'installazione, alla trasformazione, all'ampliamento e alla manutenzione degli impianti di cui all'Art. 1 della Legge n. 46/1990 come segue:

1) lettera A
PER GLI IMPIANTI DI PRODUZIONE, DI TRASPORTO, DI DISTRIBUZIONE E DI UTILIZZAZIONE DELL'ENERGIA ELETTRICA ALL'INTERNO DEGLI EDIFICI A PARTIRE DAL



CAMERA DI COMMERCIO INDUSTRIA ARTIGIANATO E AGRICOLTURA

di Massa-Carrara

29 OTT. 2006

Prot.:CEW/288/2006/CMS9066

30/1/2006

PUNTO DI CONSEGNA DELL'ENERGIA FORNITA DALL'ENTE DISTRIBUTORE.

2) lettera B
PER GLI IMPIANTI RADIOTELEVISIVI ED ELETTRONICI IN GENERE, LE ANTENNE E GLI
IMPIANTI DI PROTEZIONE DA SCARICHE ATMOSFERICHE.

Il presente certificato riporta le notizie/dati iscritti nel Registro alla data
odierna.

RISCOSSI PER DIRITTI	EURO	5,00
TOTALE	EURO	5,00
TOTALE CON GLI IMPORTI ESPRESSI IN LIRE: 9681		

A RICHIESTA DELL'INTERESSATO SI RILASCI IL PRESENTE CERTIFICATO IN
ESENZIONE DELL'IMPOSTA DI BOLLO PER GLI USI CONSENTITI DALLA LEGGE.
L'EVENTUALE USO PER FINI DIVERSI RICADE SOTTO LA PERSONALE RESPONSABILITA'
DELL'UTENTE
SI DICHIARA INOLTRE CHE A CARICO DELLA PREDETTA DITTA NON RISULTA
PERVENUTA NEGLI ULTIMI 5 ANNI A QUESTO UFFICIO DICHIARAZIONE DI
FALLIMENTO, LIQUIDAZIONE AMMINISTRATIVA COATTA, AMMISSIONE IN CONCORDATO
O AMMINISTRAZIONE CONTROLLATA

PER IL CONSERVATORE
IL FUNZIONARIO DELEGATO

LINDA CECCHINELLI


*** fine certificato ***

il Funzionario Delegato

(Lucreti Fabio)

(firma per esteso)




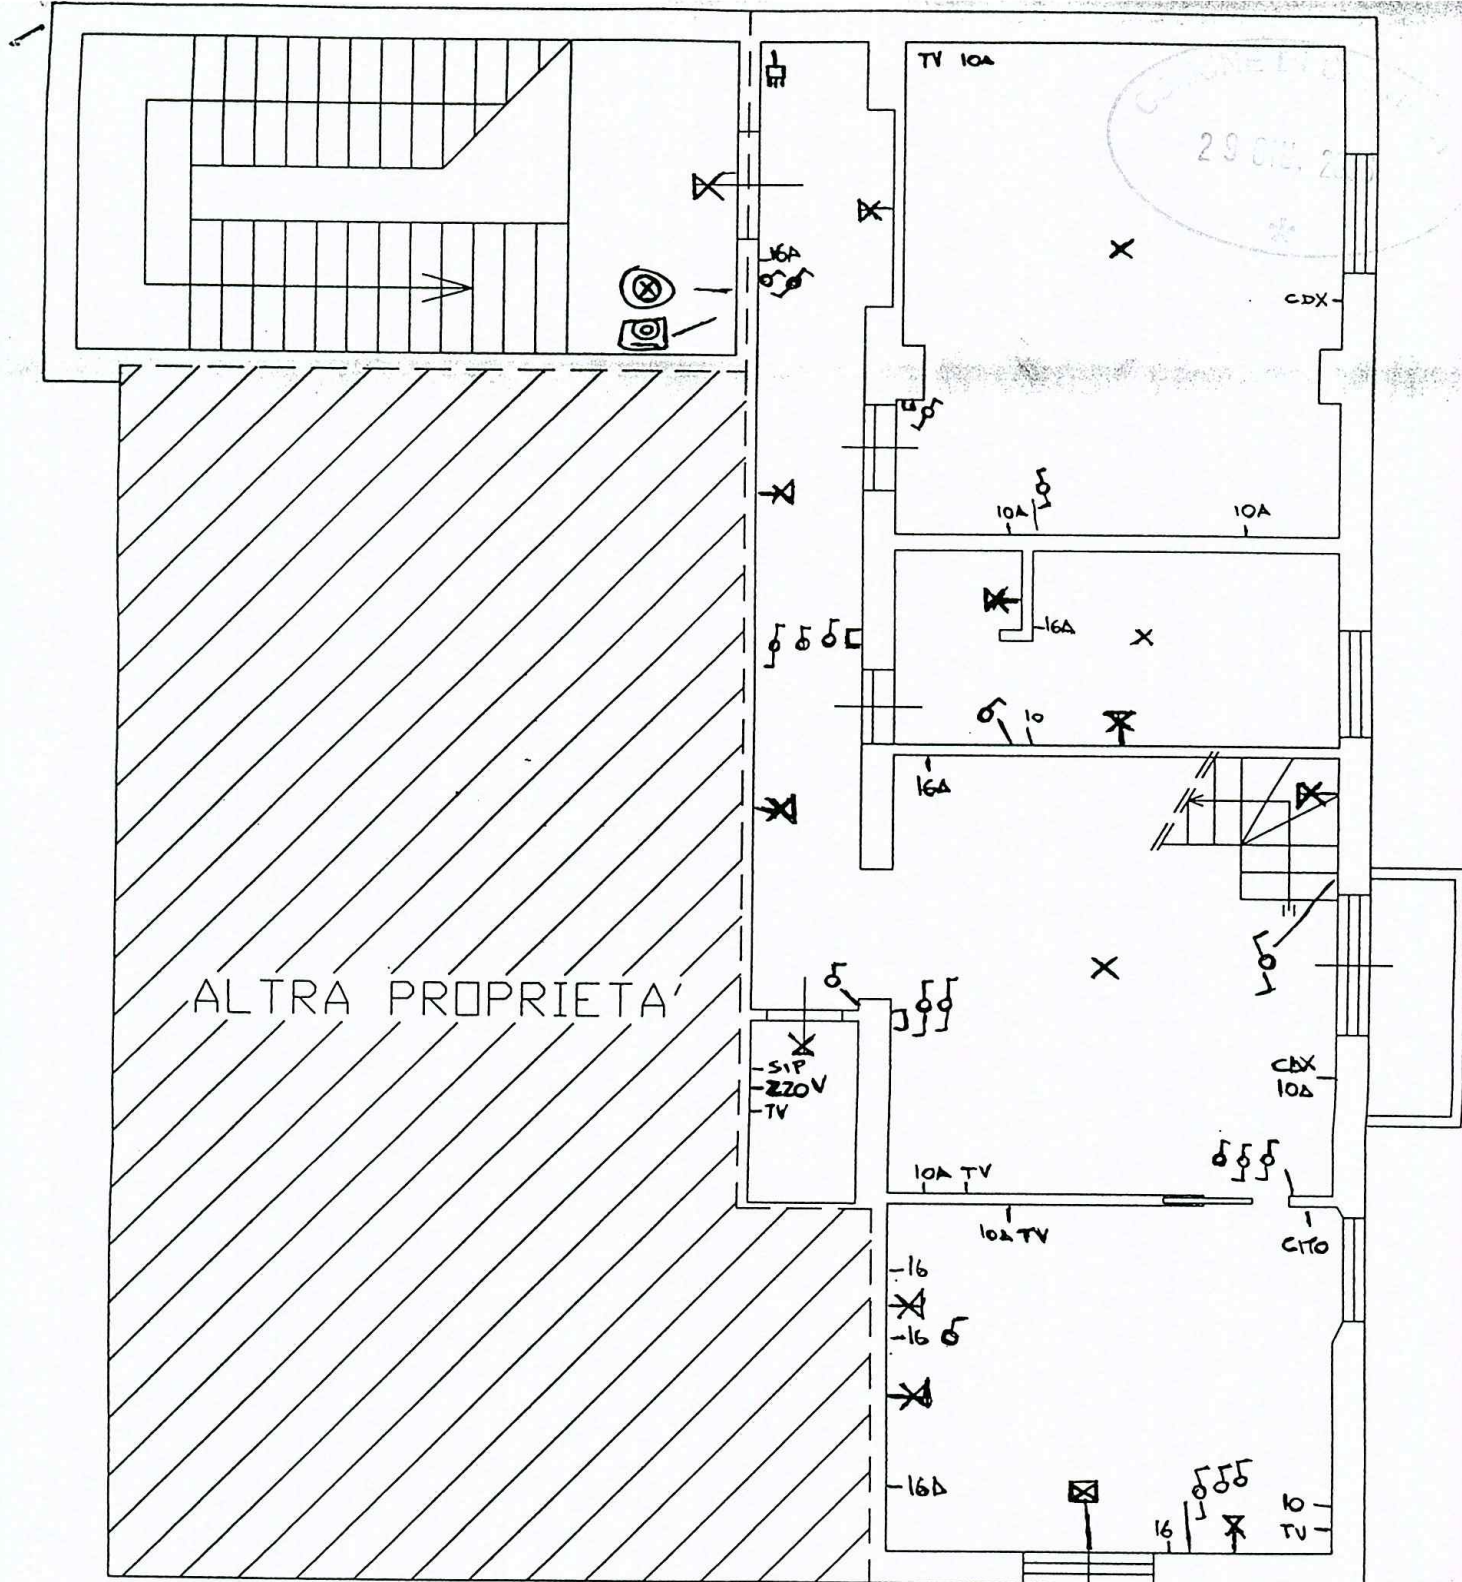

PIANO PRIMO
(RAPP. SCALA 1/50)

App.Capitelli Ciro
(V. Gino Menconi)
n° 53

29 GIU. 2006

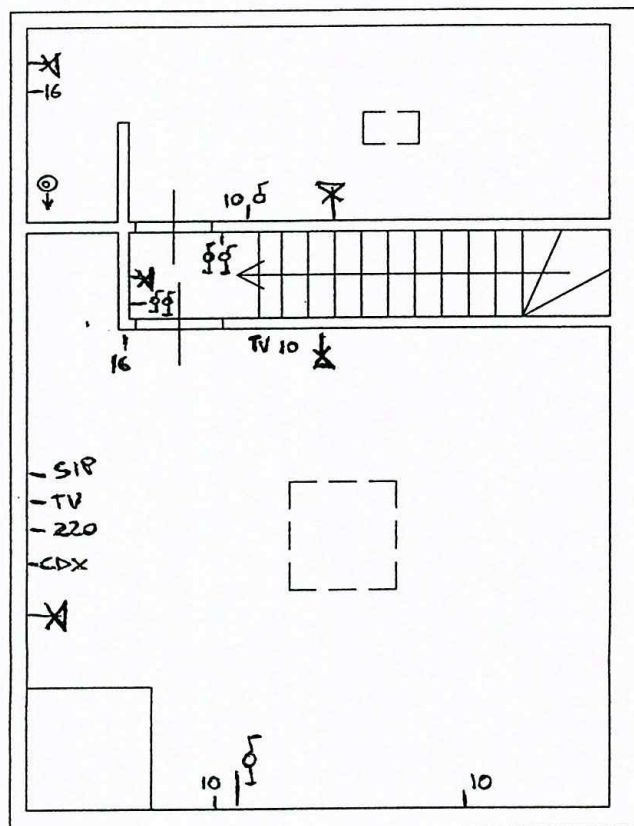

PIANO SOTTETTO

(RAPP. SCALA 1/50)

App.Capitelli Ciro

(V. Gino Menconi)

n° 53



Ufficio Provinciale di MASSA
Ricevuta di Avvenuta Denuncia di Variazione

Data: 08/06/2006

Ora: 11.35.52

pag: 1 di 1

Catasto Fabbricati

Protocollo n.: MS0035109	Comune di CARRARA (Codice :I6AG)
Codice di Risccontro: 000AN763X	Unità a destinazione ordinaria n.: 1
	Unità in variazione n.: 1
	Unità a dest.speciale e particolare n.: -
	Unità in costituzione n.: -
	Beni Comuni non Censibili n.: -
	Unità in soppressione n.: -
	Motivo della variazione : ULTIMAZIONE DI FABBRICATO URBANO

UNITA' IMMOBILIARI

Identificativo catastale							Dati di classamento proposti					
Prog.	Op.	Sez.UR.	Foglio	Numero	Sub.	Ubicazione	ZC	Cat.	Cl.	Cons.	Sup.Cat.	Rendita
1	V		92	241	5	VIA GIOVAN PIETRO n.SNC, p.T-1, 2	1	A02	3	5	120	516,46
			92	242	12							

Riservato all'Ufficio

Ricevuta n.: 000017189/2006

Importo della liquidazione: Euro 35

Data 08/06/2006

Protocollo n.: MS0035109

L'incaricato



Agenzia del Territorio
CATASTO FABBRICATI
 Ufficio Provinciale di
 Massa

Dichiarazione protocollo n. _____ del _____
 Planimetria di u.i.u. in Comune di Carrara
 Via Giovan Pietro

civ. SNC

Identificativi Catastali:

Sezione:

Foglio: 92

Particella: 241

Subalterno: 5

Compilata da:

Del Grosso Roberto

Iscritto all'albo:
 Geometri


Prov. Massa

N. 800


cheda n. 1

Scala 1:200


29 GIU. 2005

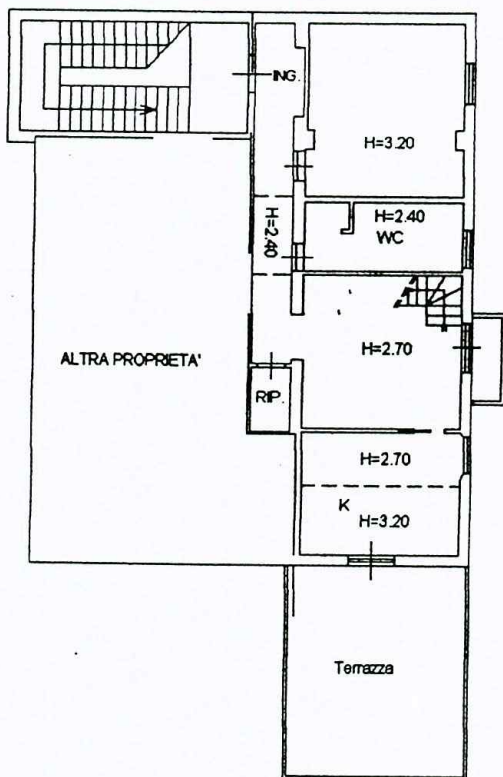



PIANO PRIMO
 (Mapp. 242)

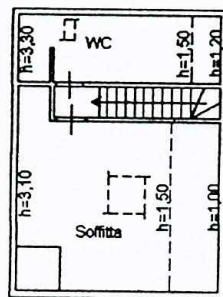

PIANO SECONDO

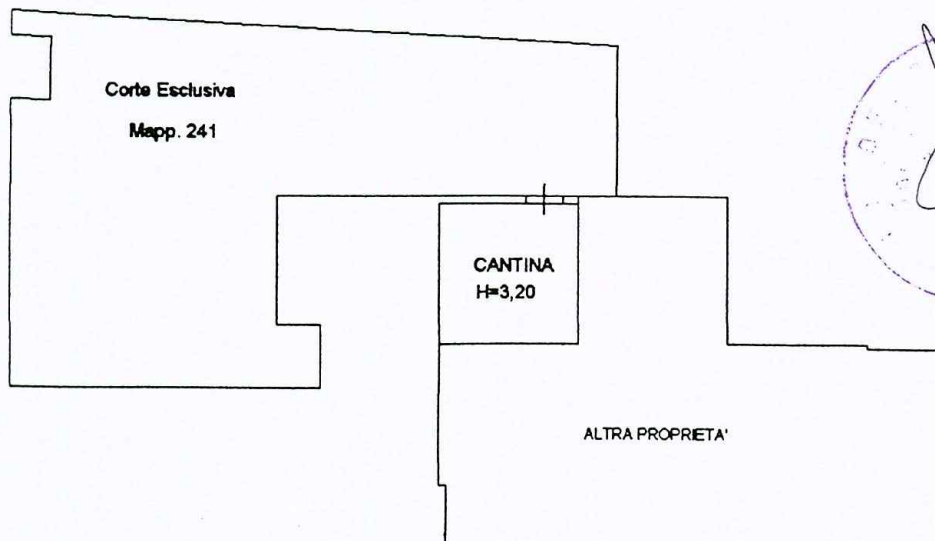

PIANO TERRA

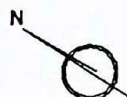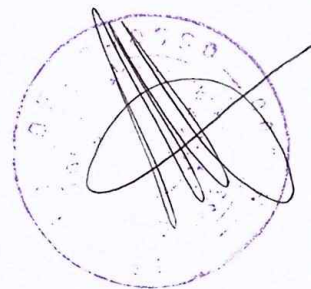

ELABORATO PLANIMETRICO

Compilato da:
Del Grosso Roberto
Iscritto all'albo:
Geometri
Prov. Massa N. 800

Agenzia del Territorio
CATASTO FABBRICATI
Ufficio Provinciale di
Massa


Comune di Carrara

Sezione: Foglio: 92


Particella: 241

Protocollo n. del
Tipo Mappale n. del


Scala 1:1.500

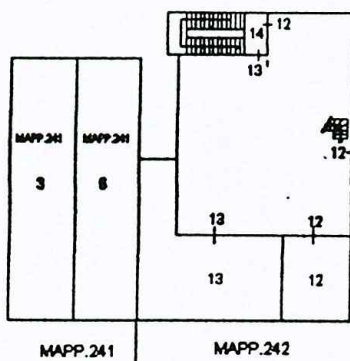


PIANO PRIMO

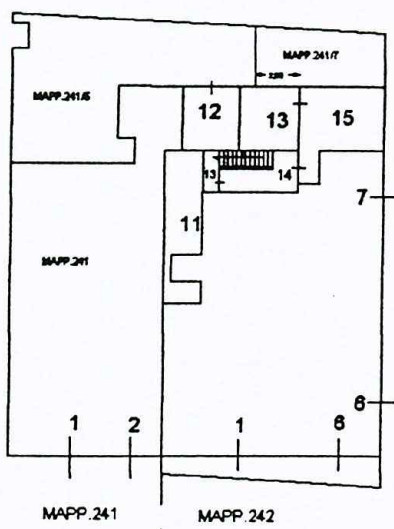

PIANO TERRA

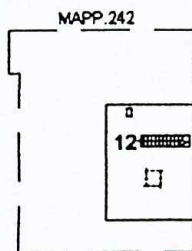

PIANO SECONDO

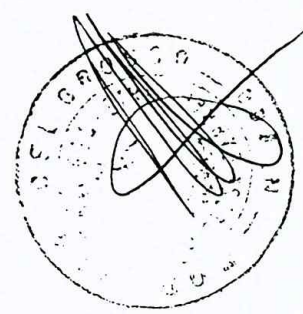

29 GIU. 2006

Allegato B
(da compilarsi a cura dell'installatore)

Al committente: <u>CIRO CAPITELLI VIA</u>	Allegato alla richiesta di attivazione della fornitura di gas
<u>GIOMMECONI 53</u> <u>CARRARA</u>	Codice n. <u>0000230169</u>

ATTESTAZIONE DI CORRETTA ESECUZIONE DELL'IMPIANTO

per impianti soggetti alla legge 5 marzo 1990, n. 46

(rilasciata ai sensi della Deliberazione n. 40/04 dell'Autorità per l'Energia Elettrica e il Gas)

Il sottoscritto Bellocchio Giovanni titolare / legale
rappresentante dell'impresa (ragione sociale) Bellocchio Giovanni
con sede nel comune di: CASTELNUOVO MAGRA (prov. SP), tel. 0187 6714 81
via SALICETO n. 99,
P.IVA: 00484370457

☐ iscritta nel registro ditte (R.D. 20.9.1934, n. 2011) della CCIAA di _____

☐ iscritta all'albo imprese artigiane (L. 8.8.1985, n. 443) della provincia di _____ n. _____

esecutrice dell'impianto di utenza a gas inteso come:

☒ nuovo impianto ☐ trasformazione ☐ ampliamento ☐ manutenzione straordinaria

☐ sostituzione di apparecchio installato in modo fisso

installato nei locali siti nel comune di CARRARA (prov. SP)
via GIOMMECONI n. 53

in edificio adibito ad uso: ☐ industriale ☐ civile (1) ☐ commercio ☐ altri usi

● **Attesta sotto la propria personale responsabilità che l'impianto è stato realizzato in modo conforme alla regola dell'arte, secondo quanto previsto dall'art. 7 della legge n. 46/90, avendo in particolare:**

☐ rispettato il progetto (per impianti con obbligo di progetto);

☒ seguito la normativa tecnica applicabile all'impiego (2): 7129 ;

☒ installato componenti e materiali costruiti a regola d'arte e adatti al luogo di installazione;

● **Resta in attesa che venga fornito gas all'impianto al fine di controllarne la sicurezza e la funzionalità eseguendo le verifiche richieste dalle norme e dalle disposizioni di legge; in**

1)

Allegati obbligatori
(legge 46/1990, D.M. 20 febbraio 1992)

Impresa/Ditta: SESTONI GIOANNI
Resp. Tecnico/Titolare: BUTANI GIOANNI

Sez. I: Riferimenti inerenti alla documentazione

Quadro A

Dichiarazione di conformità⁽¹⁾ n° MOD B

Committente:

Progetti:

- ☐ Progetto impianto gas⁽²⁾ rif.
- ☐ Progetto camino/canna fumaria⁽³⁾ rif.
- ☐ Progetto di prevenzione incendi⁽⁴⁾ rif.

Quadro B: Dichiarazioni precedenti⁽⁵⁾

- ☐ Impianto gas: rif. n° data .../.../... impresa/ditta
- ☐ Camino/Canna fumaria: rif. n° data .../.../... impresa/ditta

Quadro C⁽⁶⁾ (facoltativo)

- ☐ Progetto impianto interno gas/camino o canna fumaria esistente rif.
- ☐ Certificato di prevenzione incendi (CPI) rif.
- ☐ Relazione tecnica (D.M. 13/12/93) rif.
- ☐ Allegato II al D.M. 26/11/98 (UNI 10738) rif.

Sez. II: Relazione schematica

Quadro A

Impianto gas di portata termica totale (Qn)⁽⁷⁾ = 29 kW_{tot}

Scenario A

- ☒ Nuovo impianto gas
- ☐ Modifica impianto gas esistente
- ☐ Installazione/allacciamento di apparecchi gas
- ☐ Installazione di un tratto di tubazione
- ☐ Installazione di un pezzo speciale
- ☒ Collegamento degli apparecchi alla canna fumaria
- ☒ Realizzazione delle aperture di ventilazione
- ☐ Realizzazione delle aperture di aerazione
- ☒ Camino singolo
- ☐ Canna collettiva
- ☐ Canna collettiva ramificata
- ☐ Altro⁽⁷⁾

Tipo di intervento effettuato

eseguito come:

Scenario B

- ☒ Con apparecchi collegati 26 kW_{tot}
- ☐ Solo predisposizione kW_{tot} (senza collegamento agli apparecchi con terminali chiusi con tappi avvitati).
- ☒ Collegamento di apparecchi gas
- ☐ Sostituzione di
- ☐ Adeguamento alla norma/regola tecnica
- ☐ Altro⁽⁷⁾

Scenario C

- ☐ Esecuzione effettuata in conformità di un progetto
- ☒ Esecuzione e dimensionamento a cura dell'installatore

Nota: La relazione schematica dell'intervento effettuato può considerarsi esaustiva spuntando in modo sequenziale gli "Scenari A, B, C".

Sez. II: Relazione schematica. _ Quadro B

Disegno dell'impianto realizzat^(E). (Nel caso in cui non si realizza il disegno dettagliato dell'intervento tutti i materiali utilizzati devono essere riportati nell'elenco di cui alla sec. III.).

Riferimenti e certificati d'origine ecc. sono obbligatori nel caso di utilizzo di materiali non riconducibili alla norma di installazione adottata.

Legenda:

A= Tubo (indicare:
materiale, diametro,
lunghezza)
B= Raccordi
(gomiti, riduzioni,
nipples, manicotti,
ecc.).
C= Rubinetti
D= Tubi guaine.
E= Tubi flessibili
per il collegamento
agli apparecchi.
F= Apparecchio a
gas.
G= Apertura di
ventilazione
H= Canale da
fumo.
I= Camino
L=
M=
N=
O=
P=
Q=
R=
S=

Sez. III: Tipologia dei prodotti/materiali impiegati. Quadro A: apparecchiature

☐ Dichiaro che le apparecchiature installate sono provviste di marcatura CE e predisposte per il tipo di gas utilizzato.

Rit ⁽²⁾	Ubicazione	Apparecchio	Tipo	Modello Marca	Potenza Termica kW	Tipo di collegamento	Installato/Presistente/ Installabile	Ventilazione cm ²	Scarico
	Cucina	PIANOCOTT.		AZISTON G	FLESSIB. METALLIC.	INSTALLATO	42	MCA PPA	
	BAIATA						130	ATTO	
	TRAZZA	CALDAIA A		HIFE 20	RIGIDO	INSTALLATO	130	ATTO	
			/						
		1 MHE GAS							

☒ Apertura di ventilazione effettiva cm² 180
 note:
 112 AZIONATO
 180

☒ Piani di cottura con dispositivi di controllo della mancanza di fiamma

☐ Apertura di aerazione effettiva cm²
 note:

Sez. III: Tipologia dei prodotti

Quadro B: Materiali e componenti utilizzati

Dichiaro che i materiali, le tubazioni, le giunzioni, i raccordi ed i pezzi speciali utilizzati sono previsti dalla norma di installazione:
☐ UNI 11294; ☒ D.M. 12/04/96;

☒ Altro (attestati, marchi e/o certificati di prova ecc.)

Elenco materiali/pezzi speciali⁽¹⁰⁾. (Da compilare obbligatoriamente in mancanza del disegno e/o nel caso di utilizzo di materiali non riconducibili alla norma di installazione adottata).

Rif. ⁽⁹⁾	Ubicazione	Componente	Materiale	Quantità (n°)	Diametro (pollici/mm)	Lunghezza (m)	Installazione	Attestati/marchi/certificati di prova ⁽¹²⁾ (obbligatorio per materiali non previsti dalla norma di installazione)
	GIARDINO	CURVE	FERRO	2	1 1/4 - 3/4	—	CONNETTORE	A VISTA
	U	FLESSIBILE	U	1	3/4	20cm	U	U
	U	UBICO GAS	OTTONE	1	3/4		AVVITATO	U
	U	TUBO	RAME	—	22	7	INTERCATO	
	U	GUAINA	PLASTICA	—		7	U	
	U	MASTRO SET	U	—		7	U	
	PARETE	TUBO	RAME	—	22	8	A VISTA	
	TERRAZZA	U	RAME	—	22	2,5	SOTTO TRACCIA	
	TERRAZZA	RUBINETTO	OTTONE		3/4	—	SALDATO SOTTO TRACCIA	
	TERRAZZA	RACCORDI	OTTONE	2	1 1/2 - 22		SALDATO U	
	TERRAZZA	T	RAME	1	22 - 1/4		SALDATO U	
	TERRAZZA	CURVA	RAME	1	1 1/4		SALDATO U	
	TERRAZZA	TUBO	RAME		22	1	SOTTO TRACCIA	
	TERRAZZA	CURVA	OTTONE	1	22 - 1/2	—	U SALDATA	
	TERRAZZA	TUBO	RAME	—	1 1/4	2	SOTTO TRACCIA	
	CUCINA	TUBO	RAME		1 1/4	2,5	U	
	U	RACCORDI	OTTONE	1	1 1/2 - 1/4	—	SALDATO A VISTA	
	U	FLESSIBILE	FERRO	1	1/2		AVVITATO U	

Note: ATTRAVERSA MENTO PARETE AVVENUTO TRAMITE PORTA FINESTRA TERRAZZA

Sez. IV: Verifica della tenuta/collaudo⁽¹²⁾

Dichiaro di avere effettuato con esito positivo la prova di

☒ tenuta delle tubazioni gas a: 100 m.b.;

☐ tenuta camino/canna fumaria a:

Note:

Data della compilazione .../.../...;

Il Responsabile tecnico/titolare:

FEDERICO GIOVANNI
 firma: *Federico Giovanni*

Timbro

GERTONIONI GIOVANNI
 Via S. Maria, 10 - 00100 ROMA (RM)
 00100 CASALNUOVO MARE (SP)
 Part. IVA 00434370457

Il Committente (per presa visione):

firma:

Quest'allegato obbligatorio si compone di n° Fogli⁽¹³⁾.

pag. n°

SINCERT

SGO N°001A
SGA N°0050
PRO N°004B
SCR N°006F

Membro degli Accordi di Milano
Riconoscimento EA e IAF
Signatory of EA and IAF Mutual
Recognition Agreements

CERTIFICAZIONE DEI PRODOTTI PRODUCT CERTIFICATION



CERTIFICATO N.
CERTIFICATE no.

004AV/1

PER LA CONCESSIONE DEL DIRITTO D'USO DEL MARCHIO DI CONFORMITÀ ICIM (FOR THE AUTHORIZATION TO USE ICIM MARK OF CONFORMITY)

ENOLGAS BONOMI S.p.A.

Via Europa, 227
25062 CONCESIO (BS)

UNITÀ OPERATIVE DI
OPERATIVE UNITS

PER I SEGUENTI PRODOTTI
FOR THE FOLLOWING PRODUCTS

**RUBINETTO A SFERA
GAS BALL COCK**

CON DENOMINAZIONE COMMERCIALE
WITH TRADENAME/S

INGAS serie G040
(per l'elenco specifico dei modelli vedere l'allegato)
INGAS series G040
(see the enclosure for detailed products list)

CONFORMEMENTE AL DOCUMENTO NORMATIVO ICIM
IN COMPLIANCE WITH ICIM NORMATIVE DOCUMENT

70R011-0

E ALLA/E NORME
AND WITH THE STANDARD/S

EN 331

L'Azienda deve utilizzare il marchio
di conformità ICIM

in osservanza al Regolamento ICIM
per la certificazione dei prodotti.

The firm shall use ICIM mark of con-
formity for the products specified in
the contract

according to ICIM Regulation for
products certification.

AV203

Commessa n. **18/12/00**

Data/Date

30/05/01

Prima emissione
First issue

15/07/04

Emissione corrente
Current issue


29/05/07

Data di scadenza
Expiring date


ICIM S.p.A. - PIAZZA D'AZ. 2 - 20123 MILANO



ISOCLIMA

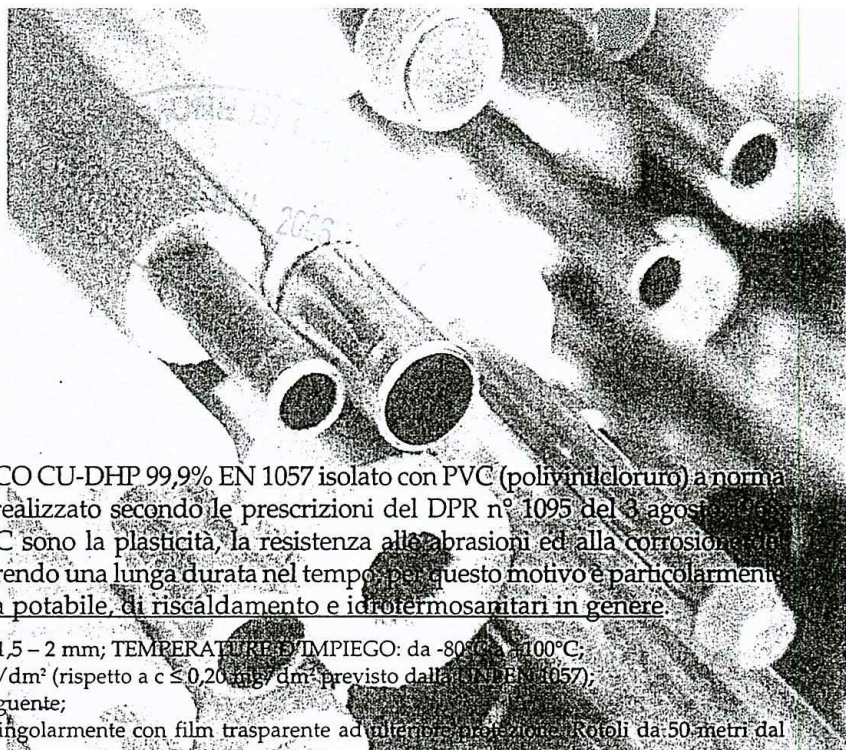

ISO
PVC

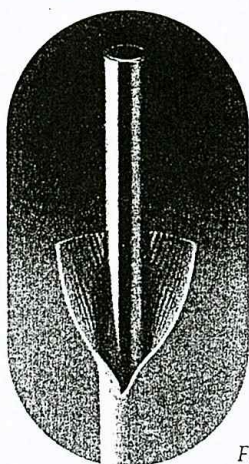

ISO PVC - Tubo di rame ESENCO CU-DHP 99,9% EN 1057 isolato con PVC (polivinilcloruro) a norma legge n°46 del 5 marzo 1990 e realizzato secondo le prescrizioni del DPR n° 1095 del 3 agosto 1968. Principali caratteristiche del PVC sono la plasticità, la resistenza alle abrasioni ed alla corrosione del rame dovuta alla condensa, favorendo una lunga durata nel tempo, per questo motivo è particolarmente adatto per gli impianti di acqua potabile, di riscaldamento e idrotermosantari in genere.

SPESSORE MINIMO ISOLAMENTO: 1,5 - 2 mm; TEMPERATURA D'IMPIEGO: da -80°C a +100°C;
RESIDUO CARBONIOSO: < 0,05 mg/dm² (rispetto a c ≤ 0,20 mg/dm² previsto dalla UNI EN 1057);
RESISTENZA AL FUOCO: autoestinguente;
CONFEZIONE: rotoli confezionati singolarmente con film trasparente ad ulteriore protezione. Rotoli da 50 metri dal Ø 10 al Ø 18, rotoli da 25 metri Ø 22.

ISO PVC - ESENCO EN 1057 99.9% CU-DHP copper pipe insulated with PVC (polyvinyl chloride) in compliance with law no. 46 of 5th March 1990 and made according to Presidential Decree no. 1095 dated 3rd August 1968. The main features of PVC are plasticity, abrasion resistance and its ability to protect the copper from being corroded by condensate, which is a guarantee of long life. For this reason, it is particularly suitable for drinking water, heating and plumbing systems in general.

MINIMUM INSULATION THICKNESS: 1.5 - 2 mm; OPERATING TEMPERATURE RANGE: -80°C to +100°C;
CARBON RESIDUE: < 0.05 mg/dm² (as against c ≤ 0.20 mg/dm² as prescribed by UNI EN 1057);
FIRE RESISTANCE: self-extinguishing;

PACKAGING: comes in single coils wrapped in clear film for added protection, 50-metre coils Ø 10-18 and 25-metre coils Ø 22.


ISO PVC GAS - Tubo di rame ESENCO CU-DHP 99,9% EN 1057 isolato con PVC (polivinilcloruro) a norma legge n° 46 del 5 marzo 1990 e realizzato secondo le prescrizioni del DPR n° 1095 del 3 agosto 1968, ISO PVC GAS mantiene tutte le caratteristiche del corrispondente ISO PVC: la plasticità, la resistenza alle abrasioni ed alla corrosione del rame dovuta alla condensa; in più viene sottoposto al lavaggio delle pareti interne e fornito con tappi sulle estremità al fine di preservare la pulizia. Ha la colorazione gialla specifica per gli impianti a gas ed è quindi particolarmente adatto nell'esecuzione di linee gas ma anche per gli impianti di acqua potabile, impianti per ossigeno e gas medicali, e impianti per gas combustibili.

SPESSORE MINIMO ISOLAMENTO: 1,5 - 2 mm; TEMPERATURA D'IMPIEGO: da -80°C a +100°C;
RESIDUO CARBONIOSO: < 0,05 mg/dm² (rispetto a c ≤ 0,20 mg/dm² previsto dalla UNI EN 1057);
RESISTENZA AL FUOCO: autoestinguente;
CONFEZIONE: rotoli confezionati singolarmente con film trasparente ad ulteriore protezione. Rotoli da 50 metri dal Ø 10 al Ø 18, rotoli da 25 metri Ø 22.

ISO PVC GAS - ESENCO EN 1057 99.9% CU-DHP copper pipe insulated with PVC (polyvinyl chloride) in compliance with law no. 46 of 5th March 1990 and made according to Presidential Decree no. 1095 dated 3rd August 1968. ISO PVC GAS has the same features as ISO PVC, namely plasticity, abrasion resistance and its ability to protect the copper from being corroded by condensate. Moreover, the inner walls are washed and plugs are fitted at the ends to keep it clean. It is yellow in colour as required for gas systems, which means it is suitable for use in systems conveying gas and also drinking water, oxygen, medical gas and fuel gas.

MINIMUM INSULATION THICKNESS: 1.5 - 2 mm; OPERATING TEMPERATURE RANGE: -80°C to +100°C;
CARBON RESIDUE: < 0.05 mg/dm² (as against c ≤ 0.20 mg/dm² as prescribed by UNI EN 1057);
FIRE RESISTANCE: self-extinguishing;
PACKAGING: comes in single coils wrapped in clear film for added protection, 50-metre coils Ø 10-18 and 25-metre coils Ø 22.

ISO GAS
PVC

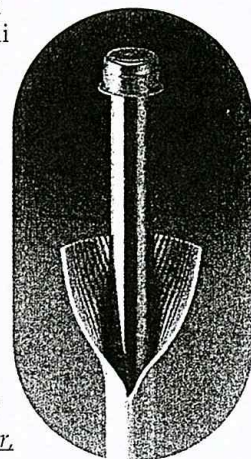

isoclima



Camera di Commercio
La Spezia



Prot.: VIW/3267/2006/CSP3049

19/4/2006

CAMERA DI COMMERCIO INDUSTRIA ARTIGIANATO AGRICOLTURA DI LA SPEZIA
- UFFICIO REGISTRO DELLE IMPRESE -

VISURA SENZA VALORE DI CERTIFICAZIONE ORDINARIA

DATI IDENTIFICATIVI DELL'IMPRESA

Codice fiscale e numero di annotazione: BRTGNN42R07G843M
del Registro delle Imprese di LA SPEZIA
data di annotazione: 07/01/2003

Annotata con la qualifica di IMPRESA ARTIGIANA (sezione speciale) il 07/01/2003
con il numero Albo Artigiani: 27633

Iscritta con il numero Repertorio Economico Amministrativo 105332

Denominazione: BERTONCINI GIOVANNI

Forma giuridica: IMPRESA INDIVIDUALE

Sede: CASTELNUOVO MAGRA (SP) VIA SALICELLO 99 CAP 19030
frazione: MOLICCIARA

Partita IVA: 00484370457

ATTIVITÀ

Data inizio attività: 09/12/2002

Attività esercitata nella sede legale:
IMPIANTI ELETTRICI ED IDRAULICI ED EDILIZIA IN GENERE.
DAL 28.02.2006 IMPIANTI RADIOTELEVISIVI ED ELETTRONICI, ANTENNE - IMPIANTI PER
IL TRASPORTO E L'UTILIZZAZIONE DI GAS ALLO STATO LIQUIDO ED AERIFORME.

CLASSIFICAZIONE ATECORI 2002 (informazione di sola natura statistica)

Codice attività	Codice importanza	Data inizio
45.31.01	A	09/12/2002
45.33.02	D	09/12/2002
45.45.01	D	09/12/2002
45.31.02	S	28/02/2006
45.33.03	S	28/02/2006

ADDETTI

Numero addetti dell'impresa
Indipendenti: 1

ALBI, RUOLI E LICENZE

ALBO IMPRESE ARTIGIANE n. 27633
Provincia: SP Data dom./accert.: 20/12/2002 Data delibera: 27/01/2003
Data inizio attività artigiana: 09/12/2002

Abilitata per gli impianti Legge 5/3/90 n. 46 Art. 1 LETTERA A
Provincia: SP del 09/12/2002 Ente: AA

Abilitata per gli impianti Legge 5/3/90 n. 46 Art. 1 LETTERA B
Provincia: SP del 28/02/2006 Ente: AA



Camera di Commercio
La Spezia



Prot.:VIW/3267/2006/CSP3049

19/4/2006

Abilitata per gli impianti Legge 5/3/90 n. 46 Art. 1 LETTERA C
Provincia: SP Ente: AA

Abilitata per gli impianti Legge 5/3/90 n. 46 Art. 1 LETTERA D
Provincia: SP Ente: AA

Abilitata per gli impianti Legge 5/3/90 n. 46 Art. 1 LETTERA E
Provincia: SP del 28/02/2006 Ente: AA

TITOLARI DI CARICHE O QUALIFICHE

1) BERTONCINI GIOVANNI
nato a PONTEDERA (PI) il 07/10/1942
codice fiscale: BRTGNN42R07G843M
residente a: CASTELNUOVO MAGRA (SP) VIA SALICELLO 99 CAP 19030
frazione MOLICCIARA
- TITOLARE FIRMATARIO
Riconoscimento req. tecnico-prof. L. 5/3/90 n.46
RESPONSABILE TECNICO
per l'esercizio delle attività di cui alla lettera A, C, D, E, B
Ente: CC

RISCOSSI PER DIRITTI	EURO	4,00
TOTALE	EURO	4,00
TOTALE CON GLI IMPORTI ESPRESSI IN LIRE: 7745		

*** fine visura ***



COMUNE DI CARRARA

Decorato di Medaglia d'Oro al Merito Civile

Settore Urbanistica e SUAP

prot. n° 28604/2339

22/07/2005

RACCOMANDATA A.R.

Reg. 35326
8/08/2008

e, p.c.:

A: PUCCI CLAUDIO
VIA BONASCOLA 82
54033 CARRARA

A: DEL GROSSO GEO. ROBERTO
VIA C.D'APPIO 31H
54031 AVENZA

OGGETTO: Attestazione di conformità mediante denuncia di inizio attività. Articoli 77, 79 e 84 della L.R. 03.01.05 n° 1.
RIF. 428/05-DIA

In relazione alla denuncia di inizio attività inoltrata ai sensi e per gli effetti degli articoli 77, 79 e 84 della L.R. 03.01.05 n° 1 e s.m.i., pervenuta in data 22/07/2005. per la realizzazione di lavori di MANUTENZIONE STRAORDINARIA sull'immobile sito in AVENZA VIA G.PIETRO e distinto catastalmente al foglio 92 mappale/i 242/5 - 241/4, visto la scadenza del termine di cui all'art.84 comma 4 della L.R.01/05, si informa che entro il 20 giorni dal ricevimento delle medesima, occorre presentare, da parte del denunciante, dichiarazione di **FINE LAVORI** (data certa) con allegata certificazione di eventuale variazione catastale, e Dichiarazione di **CONFORMITA'** da parte del tecnico asseverante (con l'uso dei modelli predisposti dall'Ufficio scaricabili dal sito www.comune.carrara.ms.it).


Carrara, 6 agosto 2008

Istruttore Tecnico
(Marinello Geom. Veniero)

COMUNE DI CARRARA - 54033 piazza Due Giugno, 1
Settore Urbanistica - U.O. Controllo del Territorio
telefono 0585.641327 - Fax 0585.641381 - e-mail vmarinello@comune.carrara.ms.it



Posteitaliane

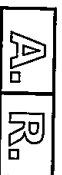

Avviso di ricevimento

Mod. 23-1/0 Cod. W8401E

Da restituire a -

Sen. Mariano Verrini

Via

(Ritir. + invio.)

Via n° 428/05

C.A.P. 54033

Località PARARA

Provincia MS

Avviso di ricevimento

☒ Raccomandata ☐ Pacco

Pacco

Assicurata

Euro _____

9993							
------	--	--	--	--	--	--	--

Numero

Quesada

Data di spedizione 10-11 Dall'ufficio postale di _____

Dall'ufficio postale di

Pucci Claudio

Destinatario


Bovascotin, 82

via

CARRY OVER

C.A.P. 34037 Località _____

Località

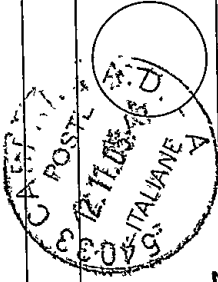

for the case of 12/1/01

Firma per esteso del ricevente
(Nome e Cognome)

Bollo dell'ufficio di distribuzione

☐ Consegna effettuata ai sensi dell'art. 33 D.M. 09.04.01:


- Invi multipli a un unico destinatario
- Sottoscrizione rifiutata

- **Sottoscrizione rifiutata**

Posteitaliane


Avviso di ricevimento

EP 0683/EP 0675 - Mod. 23 IP - MOD. 01304 (EX 164223) - St. [3] Ed. 07/05

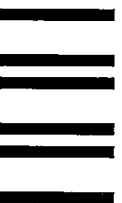

A. R.

postaprioritaria

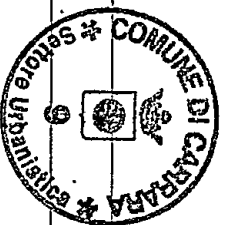

Da restituire a _____

--	--	--	--	--	--

Avviso di ricevimento

☐ Raccomandata ☐ Pacco

☐ Assicurata ☐ Euro

Numero 2164

19 AGO. 2008

Data di spedizione Dall'ufficio postale di

428/05-DIA
PUCCI CLAUDIO
VIA BONASCOLA 82
54033 CARRARA

X Paul en 13/8/08

Firma per esteso del ricevente Data

Firma dell'incaricato alla distribuzione

Bollo dell'ufficio di distribuzione

Consegna effettuata ai sensi dell'art. 33 D.M. 09.04.01:

- Inviati multipli a un unico destinatario
- Sottoscrizione rifiutata

☐

