

Dott. Arch. RODOLFO BASSANI Via M. Fiorillo, 6 - MARINA DI CARRARA - Tel. 54.827		
01	GGG. PLANIMETRICHE, CONTEGGI SEZIONI	
TITOLO PROGETTO FABBRICATO DI CIVILE ABITAZIONE		IL DIS.
COMMITTENTE DAZZI		DATA DIC. 1980
		SCALA




BENESTARE PREDISPOSIZIONE TELEFONICA
S.I.P. Agenzia PRELUDIO - MASSA
del Pre
Questo elaborato ha valore solo per le canalizzazioni S.I.P.

- ZONA B
- ZONA C
- ZONA F
- ALTREZ. COLL.
- VERDE PUBBL.
- ZONA D

ART. 3 DELLE NORME TECNICHE P.R.G.

MAX LUNGHEZZA CORDI DI FABBRICA M 50
ALTEZZA MAX 8/7 DELLA LARGHEZZA STRADA O
COMUNQUE NON SUPERIORE A M 21
N° MAX DEI PIANI 6 (sei)
INDICE DI FABBRICABILITA' 3 mc/mq. (5 mc/mq)
DISTANZA MINIMA FRA FABBRICATI:
7/8 H. media fra fabbricati fra fronti principali;
12 m fra fronti minori o di testa;
6 m + 3/8 H. media fra fronte e testa fabbricati

STRALCIO DI P.R.G.
scala 1:2000

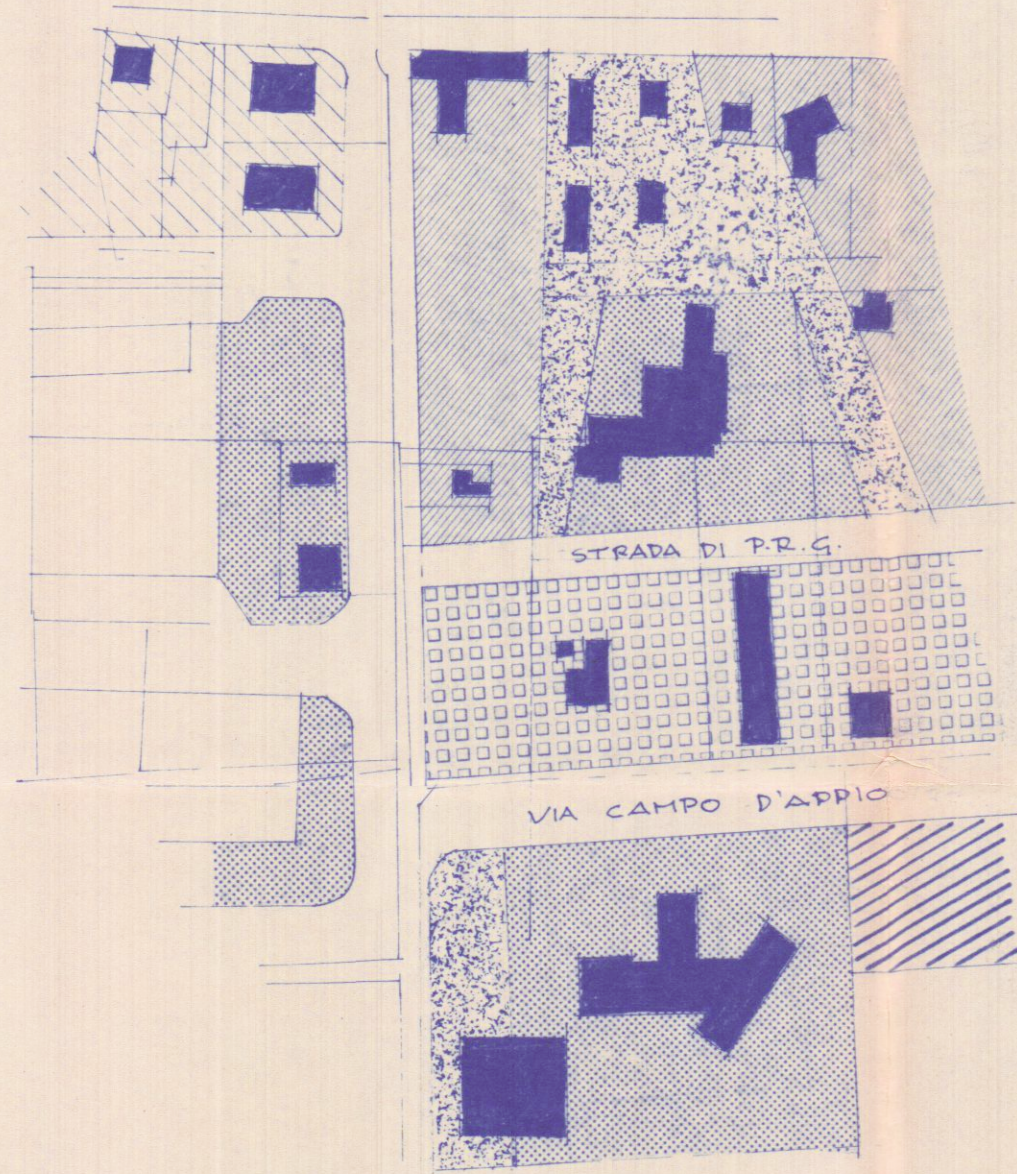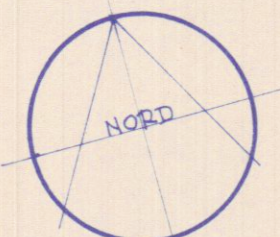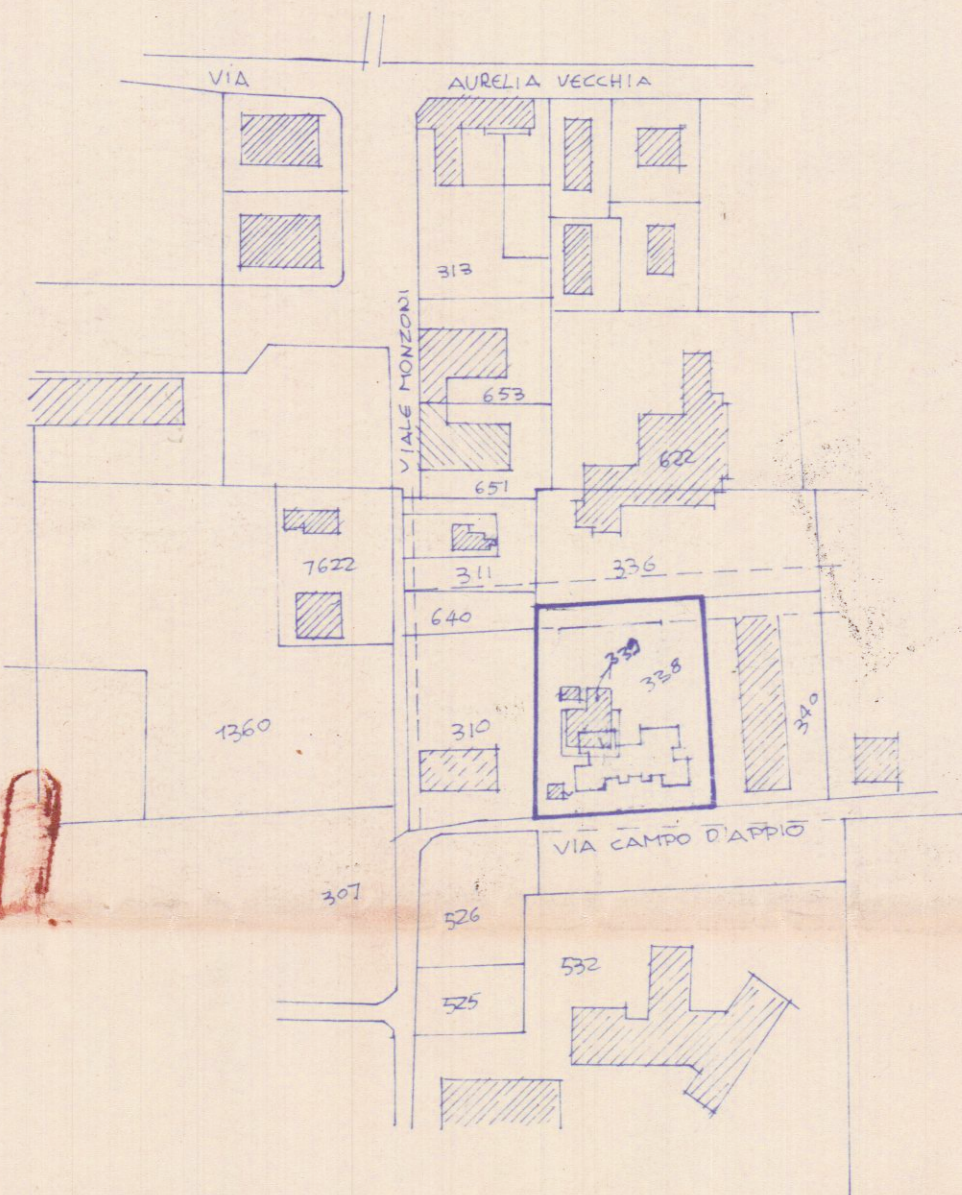

INDICE DI FABBRICABILITA'

$$\frac{MC. 7125,85}{MQ. 2380} = 3 mc/mq$$


STRALCIO PLANIMETRICO
COMUNE DI CARRARA
FOGLIO N° 80 mapp. 338 339
SCALA 1:2000

SUPERFICIE LOTTO
mapp. 338 = mq 2410 + mapp. 339 = mq 240 = mq 2650


STRADA DI P.R.G. = mq 270

SUPERFICIE EDIFICABILE mq 2380

PIANO TERRA

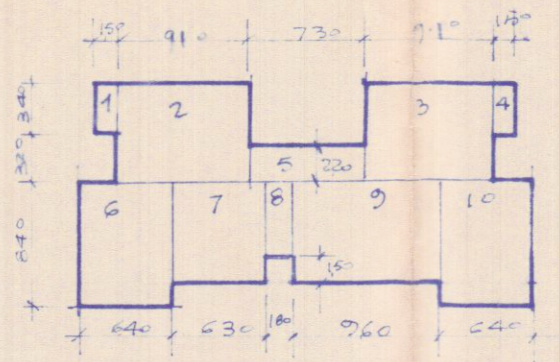


- 1) - 150 x 340 = mq 51,0
 - 2) - 910 x 6,60 = " 60,06
 - 3) - 910 x 6,60 = " 60,06
 - 4) - 180 x 340 = " 51,0
 - 5) - 730 x 220 = " 16,05
 - 6) - 840 x 640 = " 53,73
 - 7) - 630 x 660 = " 41,56
 - 8) - 180 x 510 = " 9,10
 - 9) - 960 x 660 = " 63,36
 - 10) - 640 x 840 = " 53,76
- $mq 367,67 \times 3,20 = mc 1176,55$

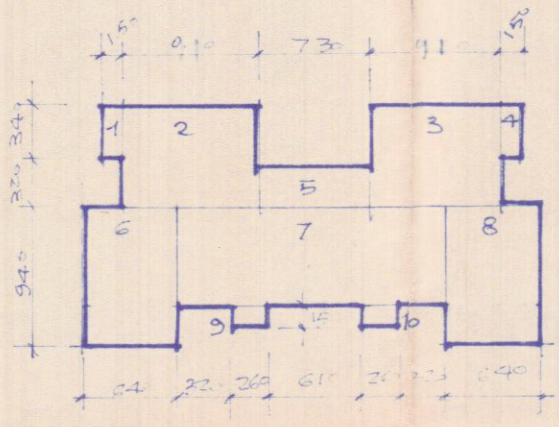

PIANO TIPO

- 1) - 150 x 340 = mq 51,0
 - 2) - 910 x 6,60 = " 60,06
 - 3) - 910 x 6,60 = " 60,06
 - 4) - 180 x 340 = " 51,0
 - 5) - 730 x 220 = " 16,05
 - 6) - 640 x 940 = " 60,16
 - 7) - 1770 x 6,90 = " 122,13
 - 8) - 640 x 940 = " 60,16
 - 9) - 2,60 x 1,50 = " 3,90
 - 10) - 2,60 x 1,50 = " 3,90
- $mq 396,62 \times 15,00 = mc 5949,30$
- VOLUME TOTALE **mc 7125,85**

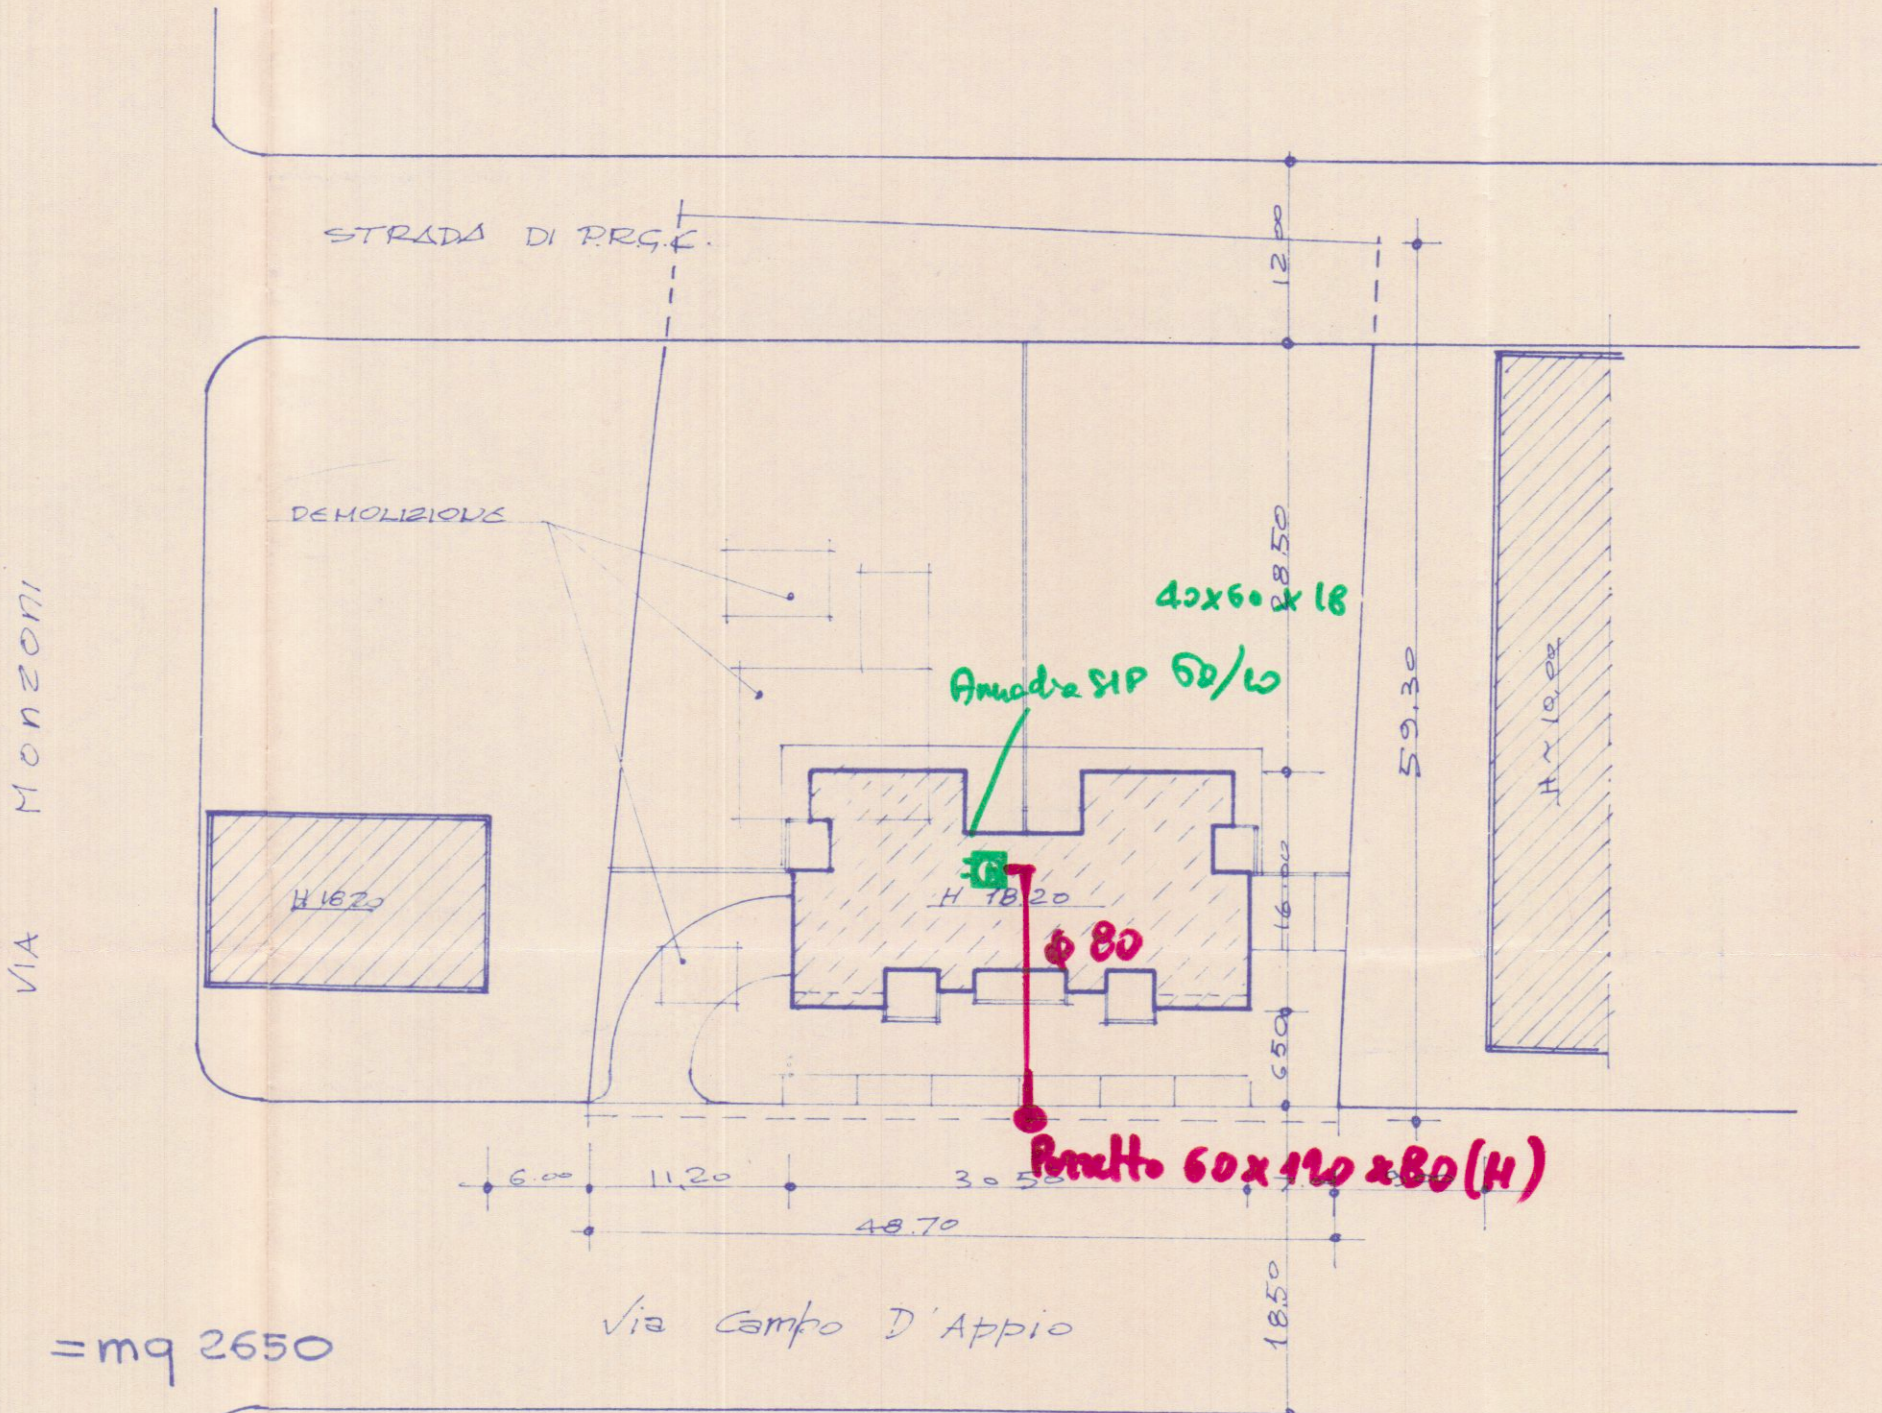

PLANIMETRIA 1:500