





PROGETTO PER LA REALIZZAZIONE DI UN FRESCO AUTO IN LEGNO E
LA MANUTENZIONE STRAORDINARIA DELL' ABITAZIONE E DELLA TAVERNA
AL PIANO TERRA E SOTTOTETTO DI PROPRIETÀ DEL SIG. AVERSENTE MASSIMO
E DELLA SIG.RA AMORFINI TANIA.

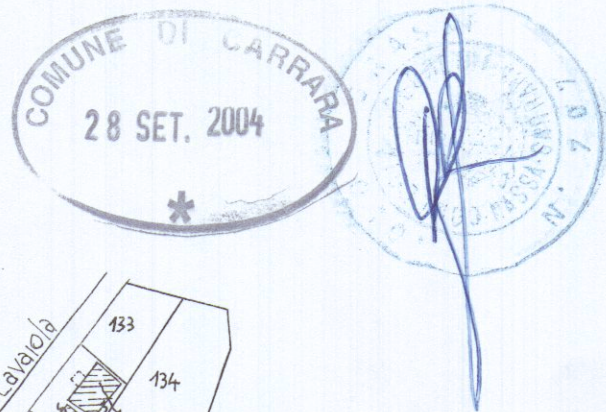


Stralcio catastale
Scala 1:2000

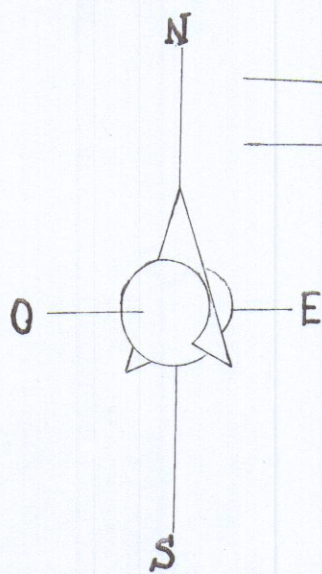


FG. 70 MAP. 136

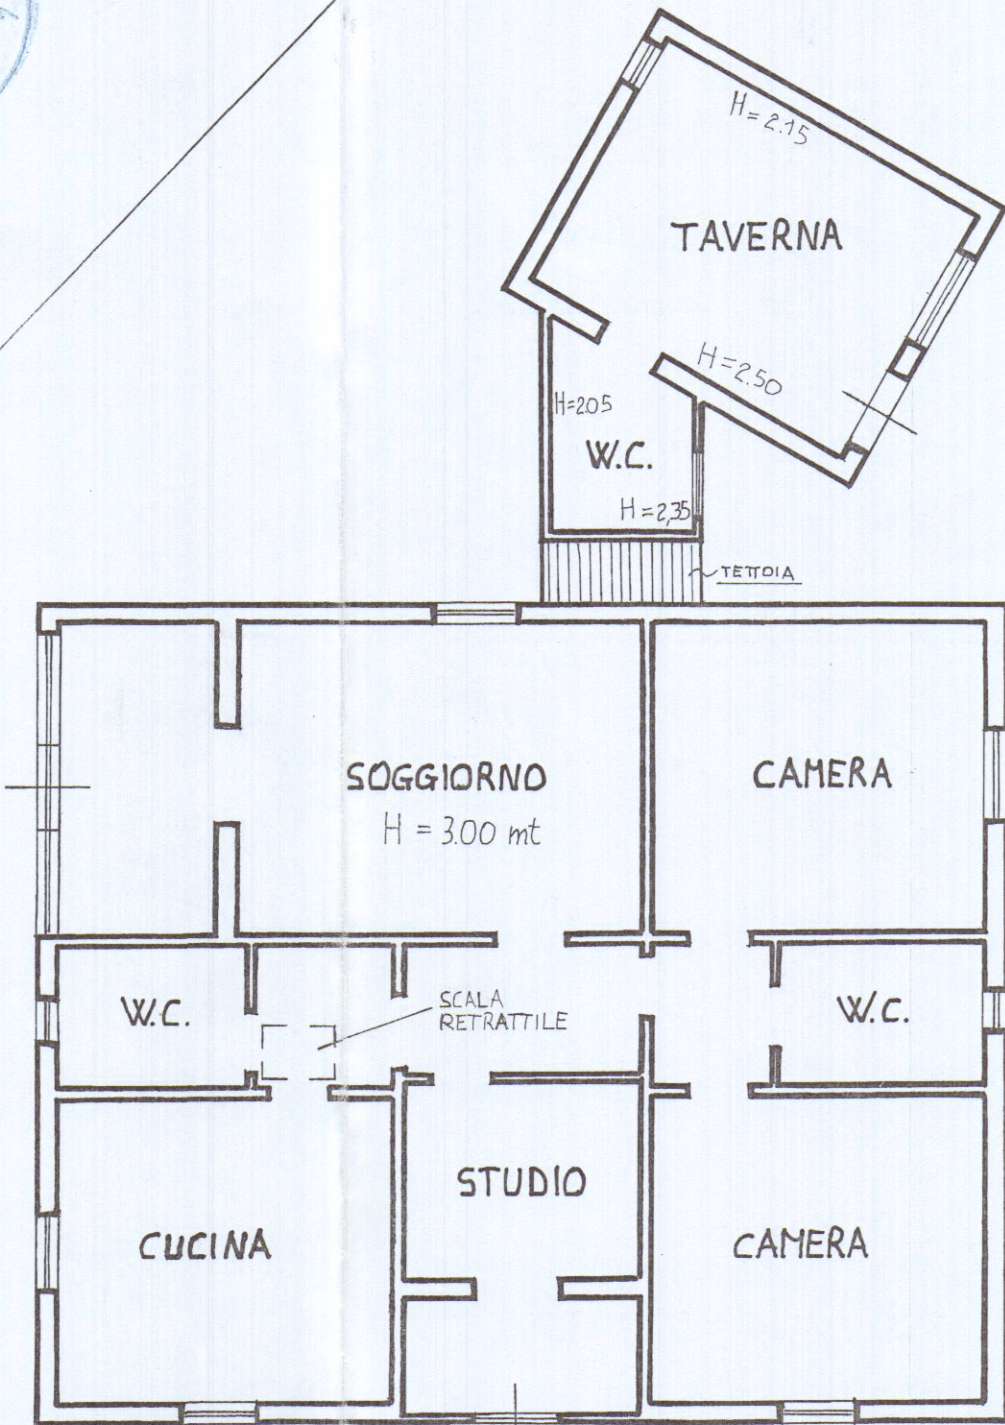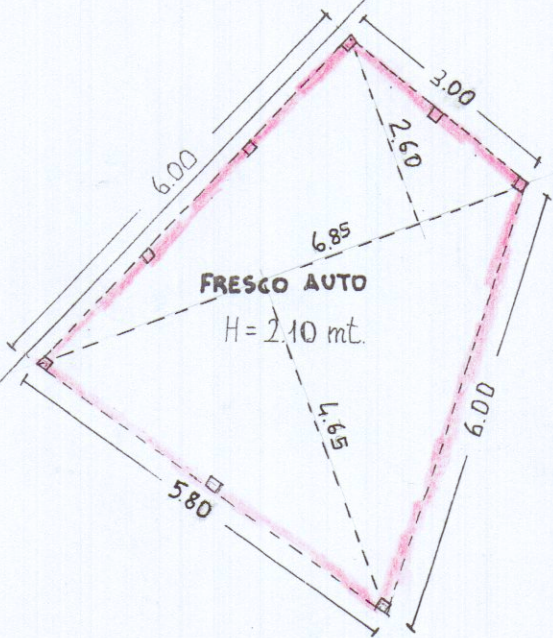


P.T.

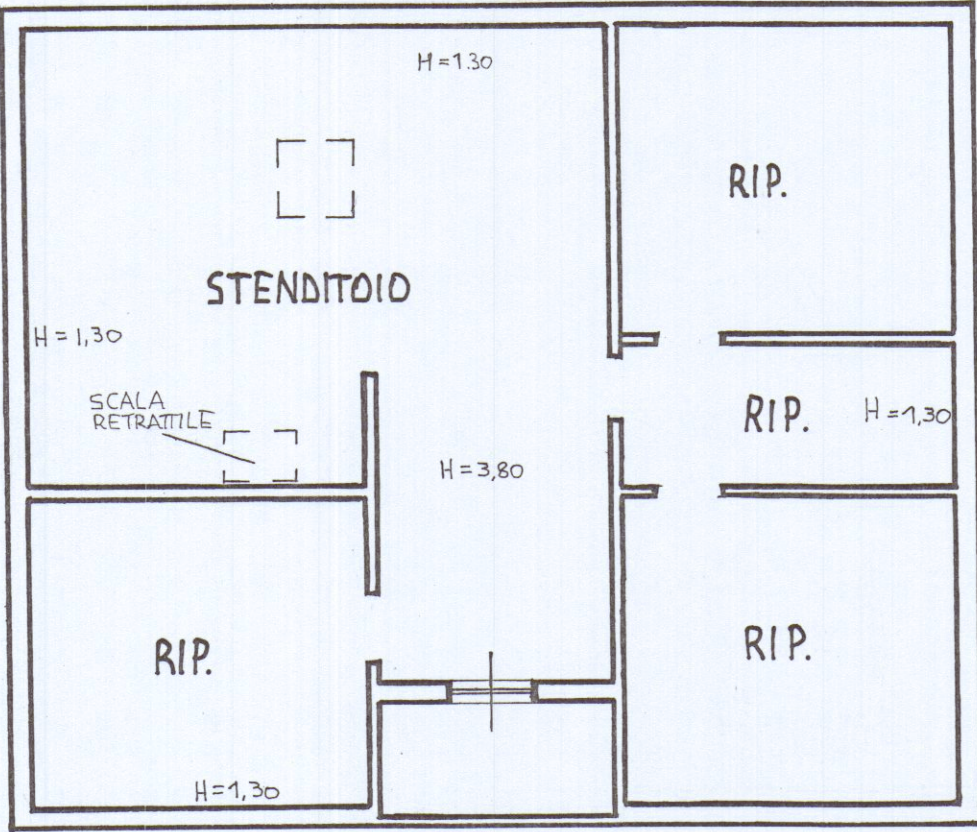


PIANO SOTTOTETTO

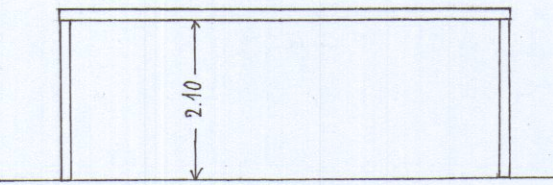

PROSPETTO DI FRESCO AUTO LATO EST.

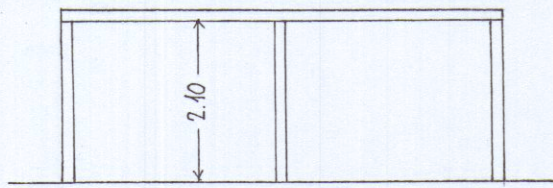

PROSPETTO DI FRESCO AUTO LATO SUD.

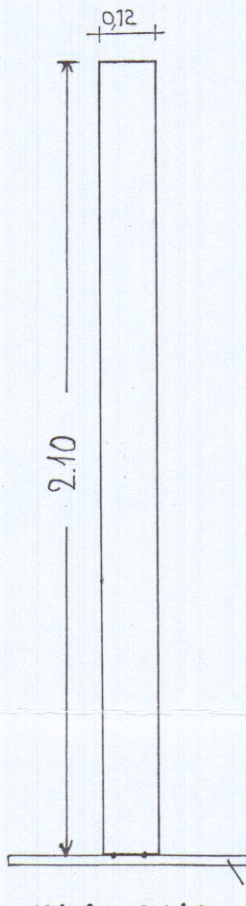

PARTICOLARE
Scala 1:20

