

4 LUG. 1977


LAVORO: PROGETTO DI UN EDIFICIO PER CIVILE ABITAZIONE E NEGOZI DA COSTRUIRSI IN MARINA DI CARRARA, VIA MARCO POLO, SUL TERRENO DI PROPRIETÀ DELLA SIG. FELICINA CECI GIORGINI SCHIFF E DEL MARCHESE FLAVIO MISCIATELLI, DISTINTO ALLA PARTITA 13.282 MAP. N° 2-3-9-547, FOG. N° 104, DEL CATASTO TERRENI DEL COMUNE DI CARRARA.		TAV. 1 bis	FABB. G
PROGETTISTA: DOTT. ING. VINCENZO BOSCO			
SCALA:	1° PROGETTO VARIANTE	VISTO	DISEGNATORE:
OGGETTO DEL DISEGNO: PLANIMETRIE CON SERVITÙ INEDIFICANDI			
IL PROGETTISTA: DOTT. ING. VINCENZO BOSCO	IL PROPRIETARIO:	IL COSTRUTTORE:	IL DIRET. DEI LAVORI:



SOPRINTENDENZA AI BENI AMBIENTALI, ARCHITETTONICI, ARTISTICI E STORICI
PER LE PROVINCE DI PISA, LIVORNO, LUCCA E MASSA CARRARA
27 AGO 1977
POS NE N°





Si approva con le prescrizioni
della unita lettera N. 16257
- 7 NOV. 1977
in data
IL SOPRINTENDENTE
Cobelli

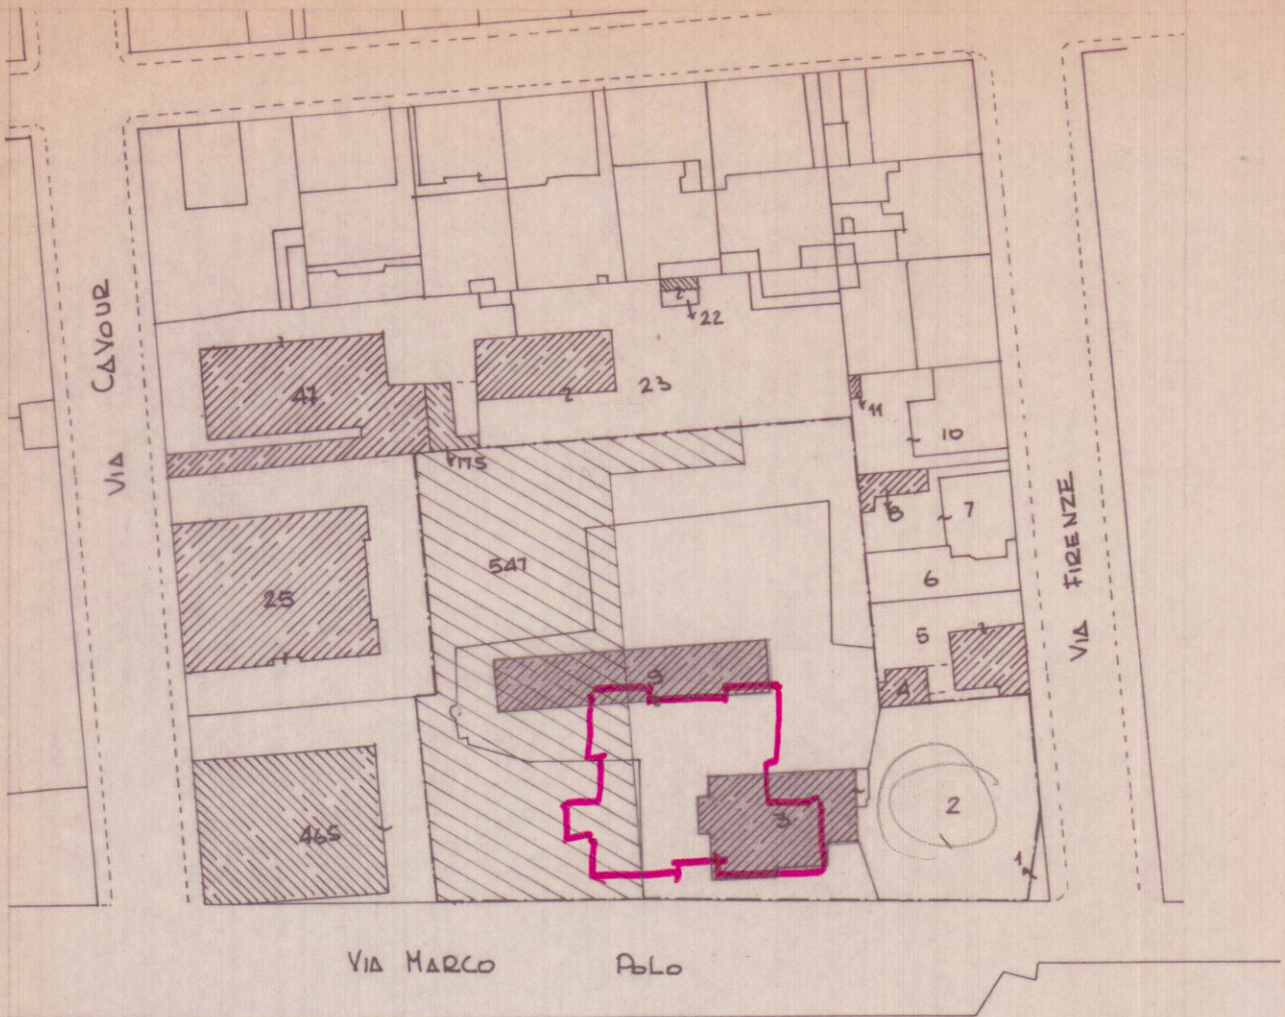

STRALCIO PLANIMETRICO SCALA 1:1000
CON IL VINCOLO INEDIFICABILE DA TRASFERIRE
(VINCOLATI mq. 1600)

FABBRICATI DA DEMOLIRE
 VINCOLO DA TRASFERIRE

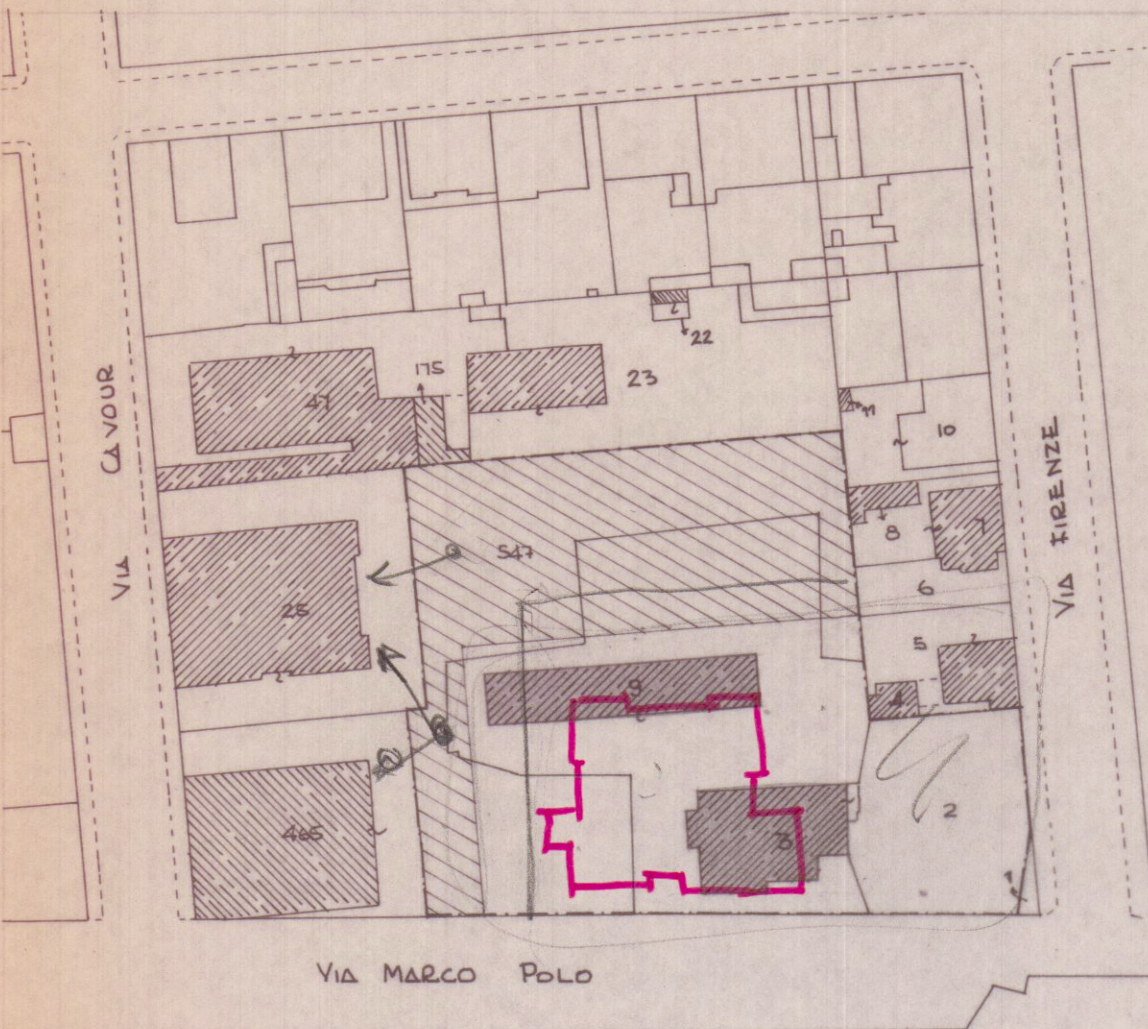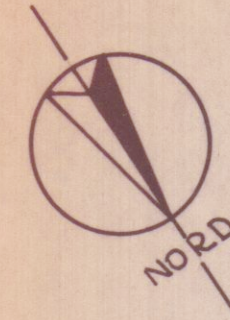

STRALCIO PLANIMETRICO SCALA 1:1000
CON IL VINCOLO INEDIFICABILE DI PROGETTO
(VINCOLATI: mq. 1600)

FABBRICATI DA DEMOLIRE
 VINCOLO DI PROGETTO