



STUDIO DI ARCHITETTURA E URBANISTICA

Dott. Angelo Dionigi Fornaciari
Architetto


Dott. Mario Brancadoro
Architetto Pianificatore

Dott. Giovanni Fornaciari
Architetto Ir

via della foca, 25 Viareggio tel. 0584-308532 email: architek@libero.it

VARIANTE STATO FINALE ALLEGATO ALLA S.C.I.A.N. 48
DEL 5-4-2016 PER OPERE DI MANUTENZIONE
STRAORDINARIA CON FRAZIONAMENTO DEL
FABBRICATO AD USO RESIDENZIALE

PROPRIETÀ : FIASCHI ANNALISA (EX GREGORI GIUSEPPE)
UBICAZIONE : VIA ROCCATAGLIATA LOC. MONTEVERDE

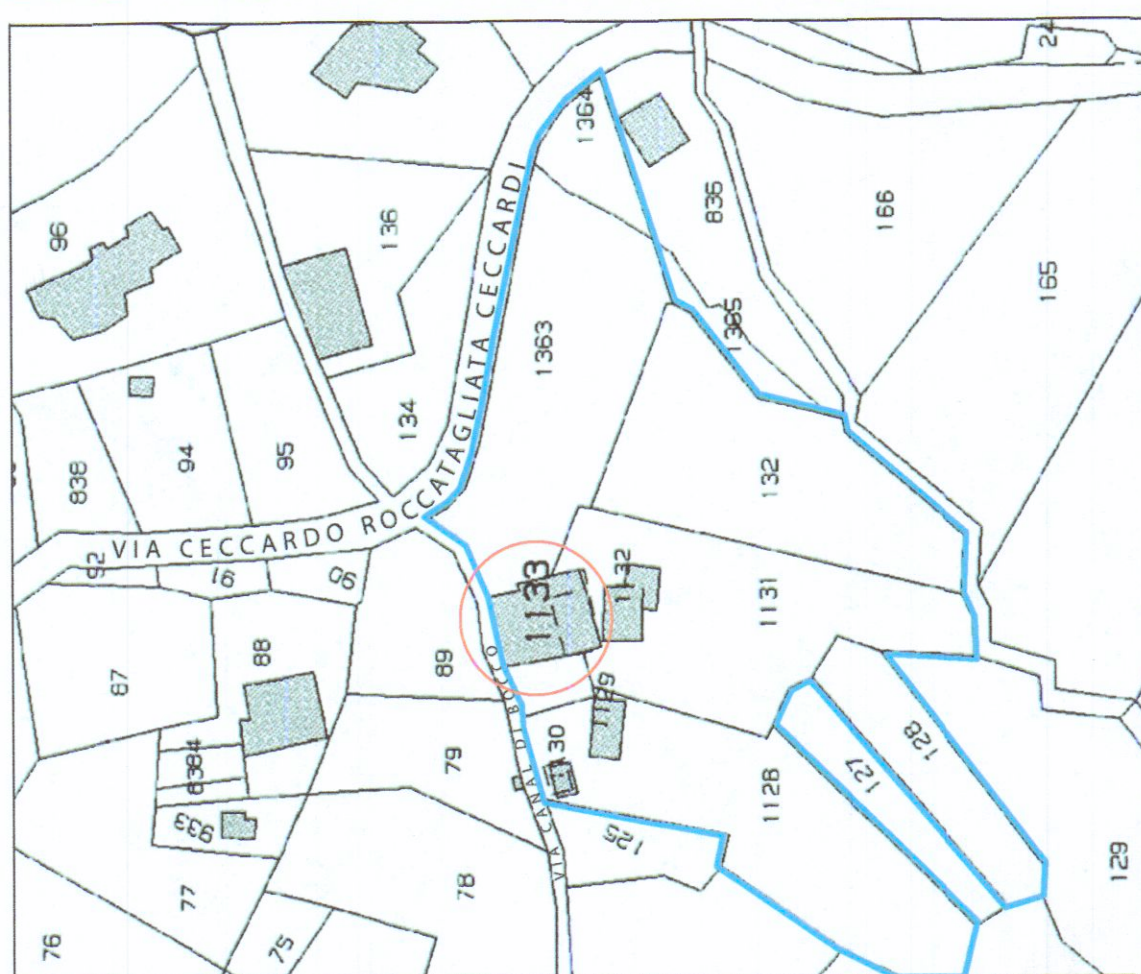


FOGLIO N 62 MAPPALE 128-132-1128-1129-1130-1131-1132-1133-1363-1364
ESTRATTO DI MAPPA CONFORME ALL'ORIGINALE
scala 1:1000

piante sezioni e prospetti 1:100

STATO DI CUI ALLA VARIANTE FINALE

tav.1

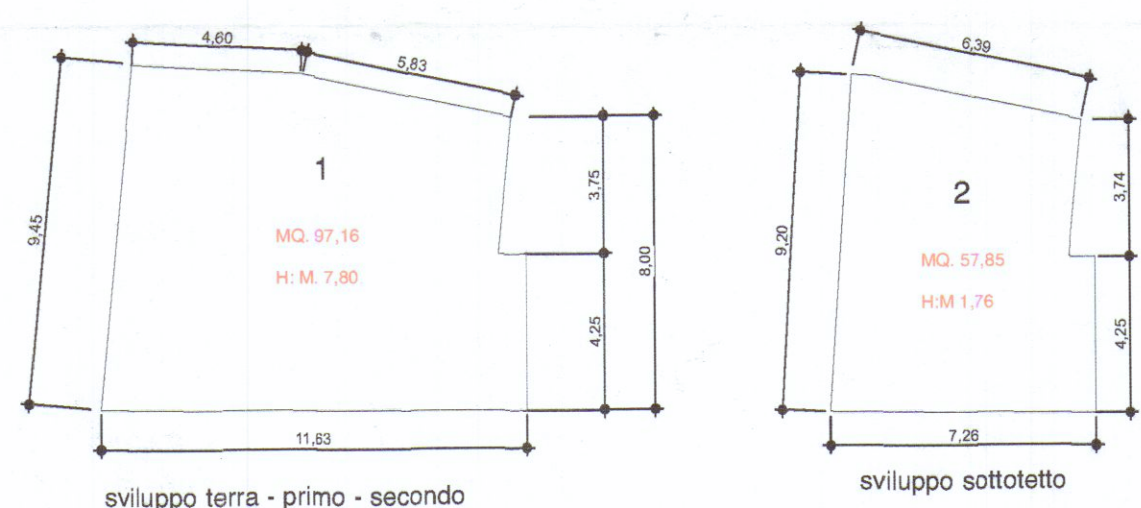


calcolo SUL e Volume edificio


N.	DIMENSIONI	H.m.	VOLUME
1	mq. 97,16	7,80	757,84
2	mq. 57,85	1,76	101,81
totali			859,65 mc




PROSPETTO SUD

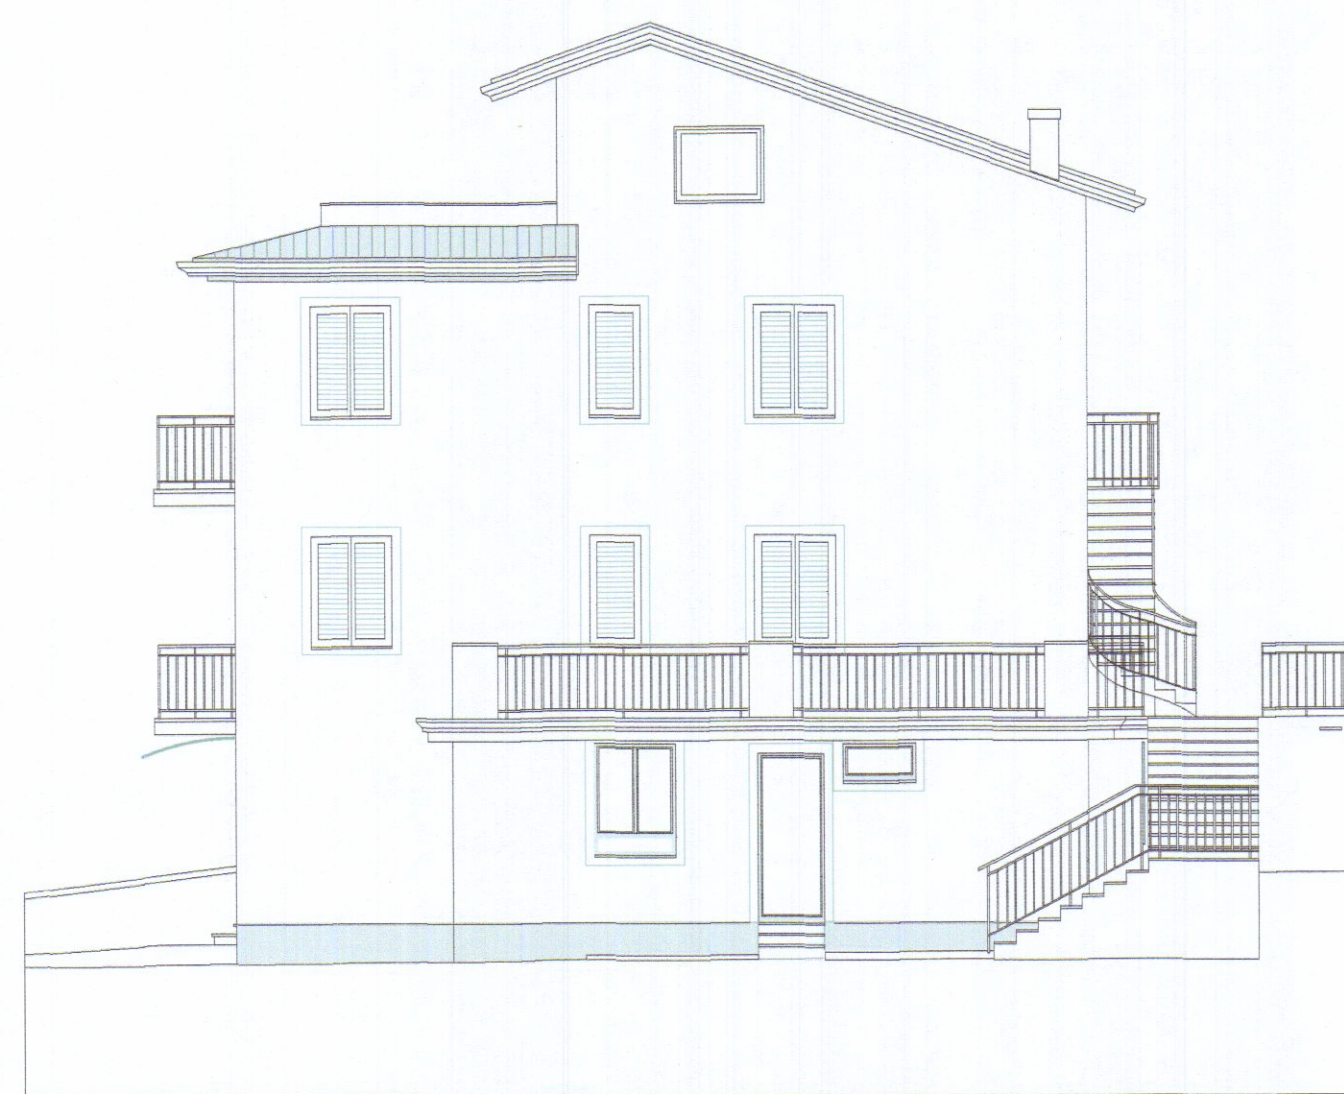


PROSPETTO EST

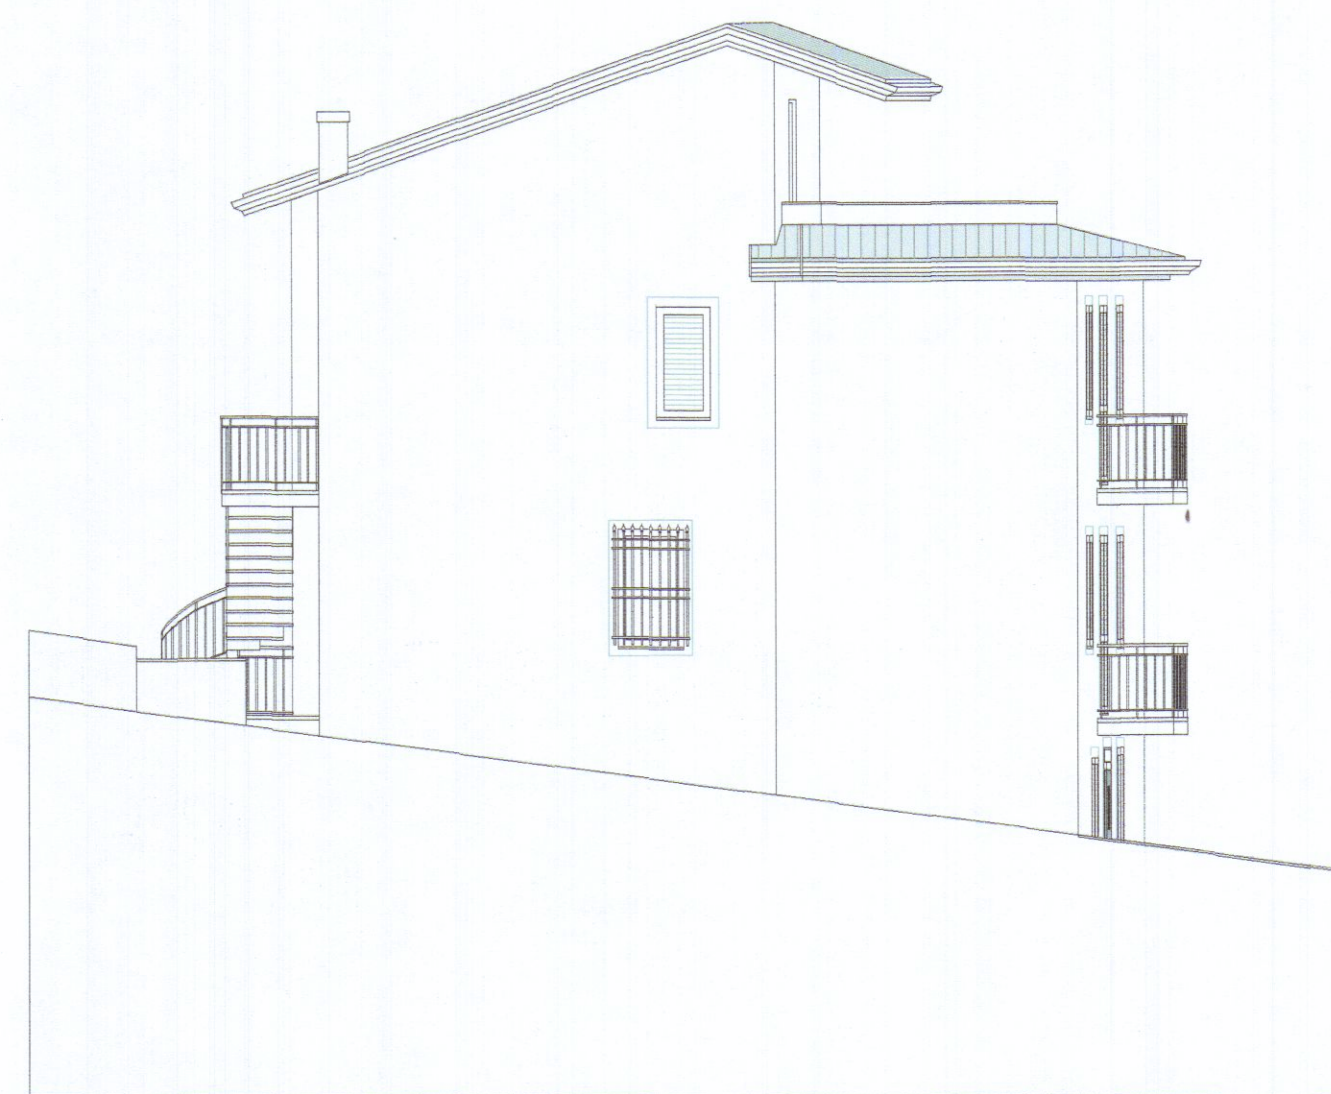


PROSPETTO OVEST

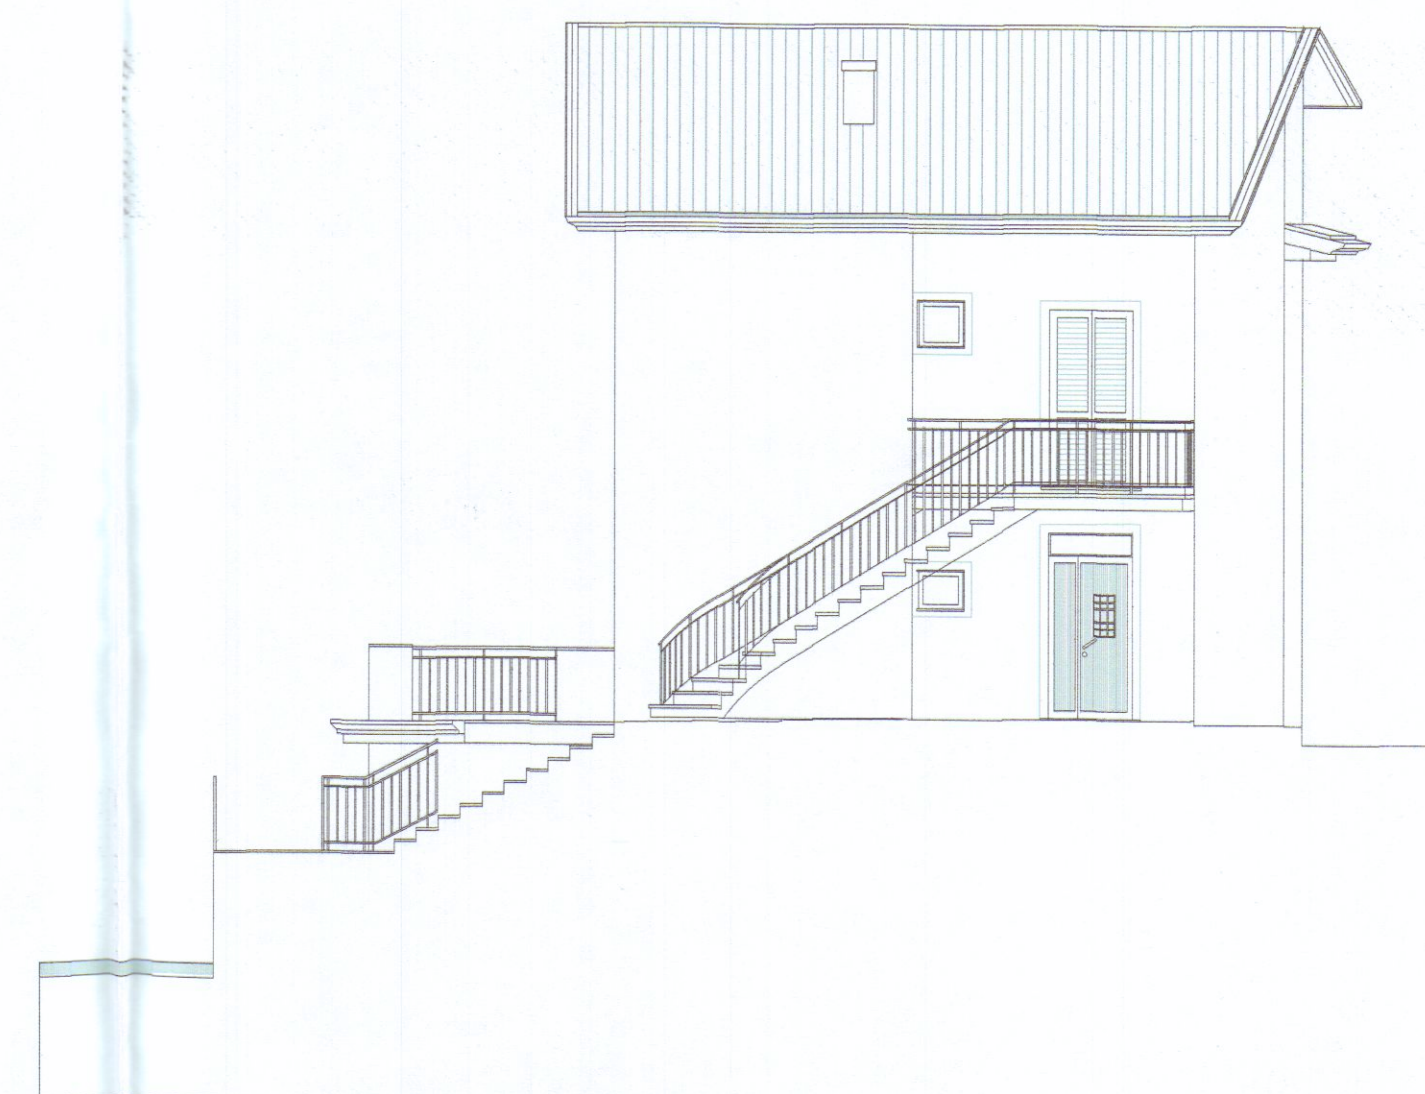


PROSPETTO NORD

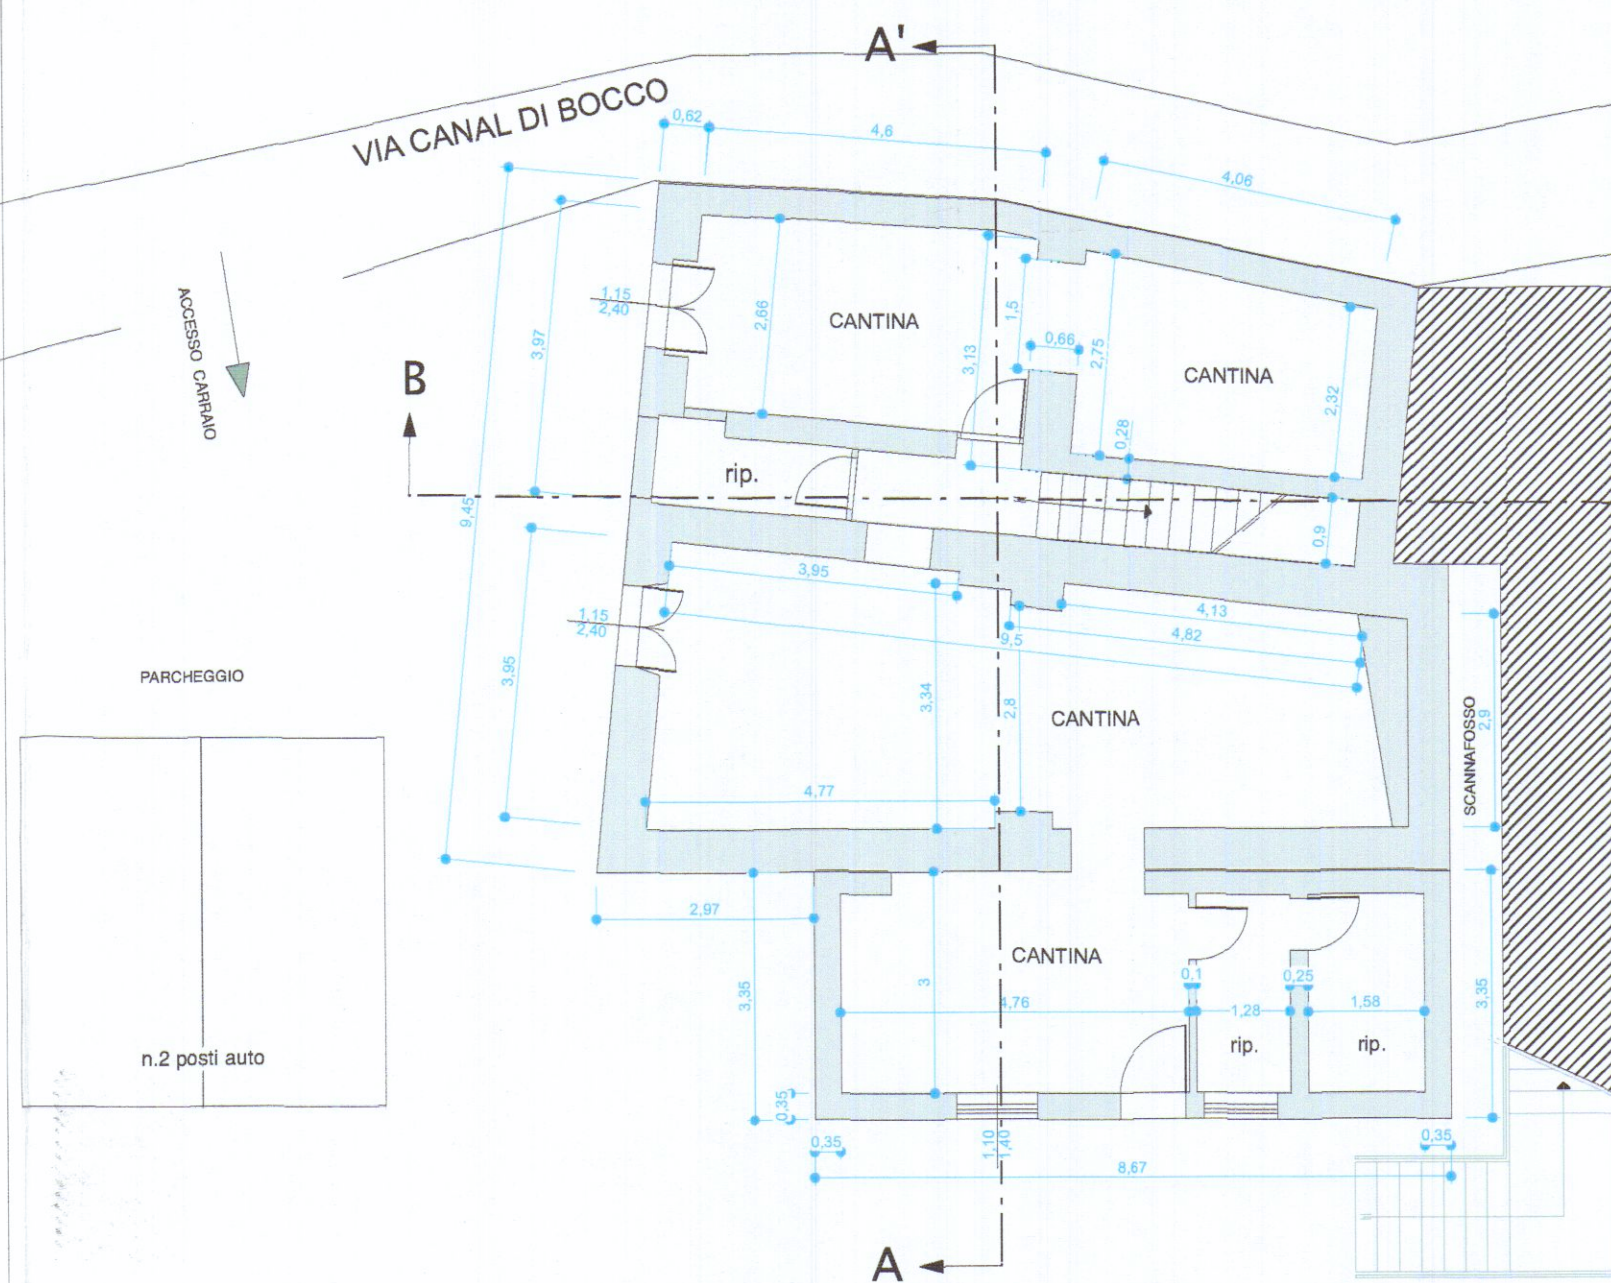


PIANO TERRA

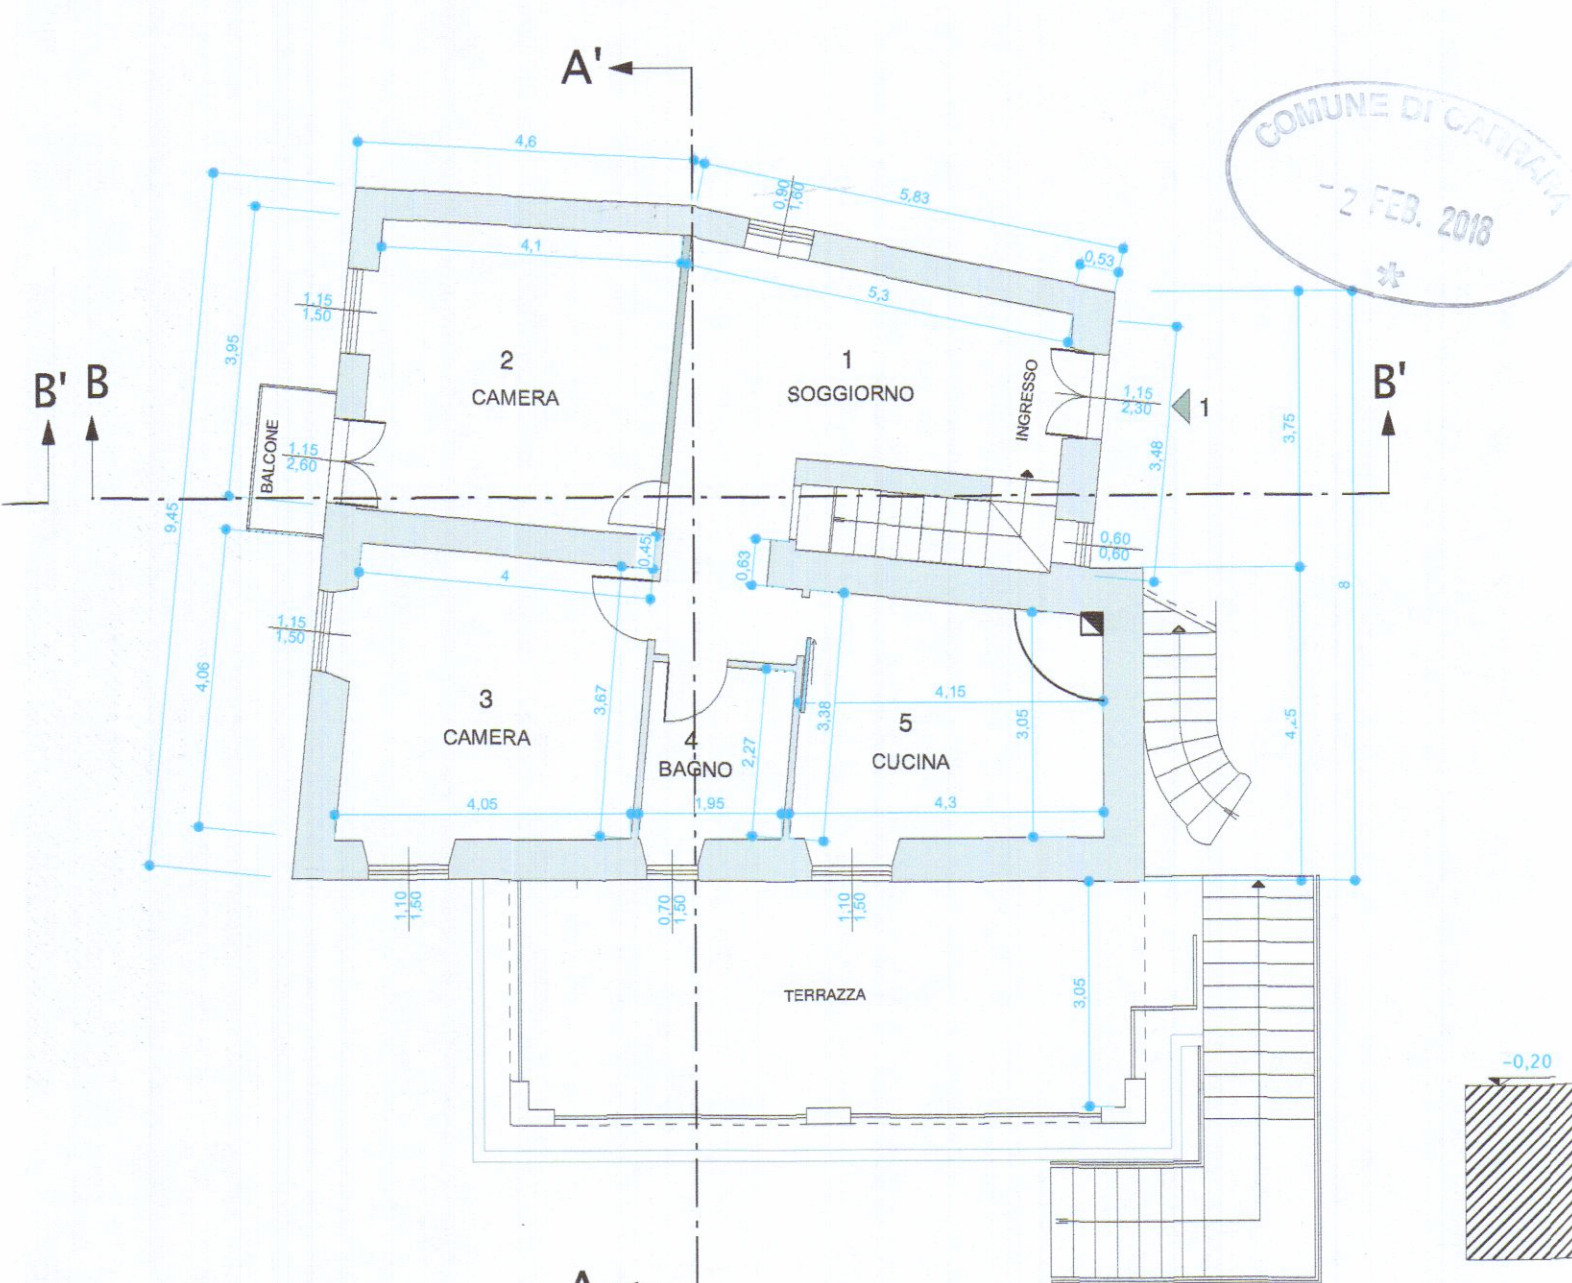


PIANO PRIMO

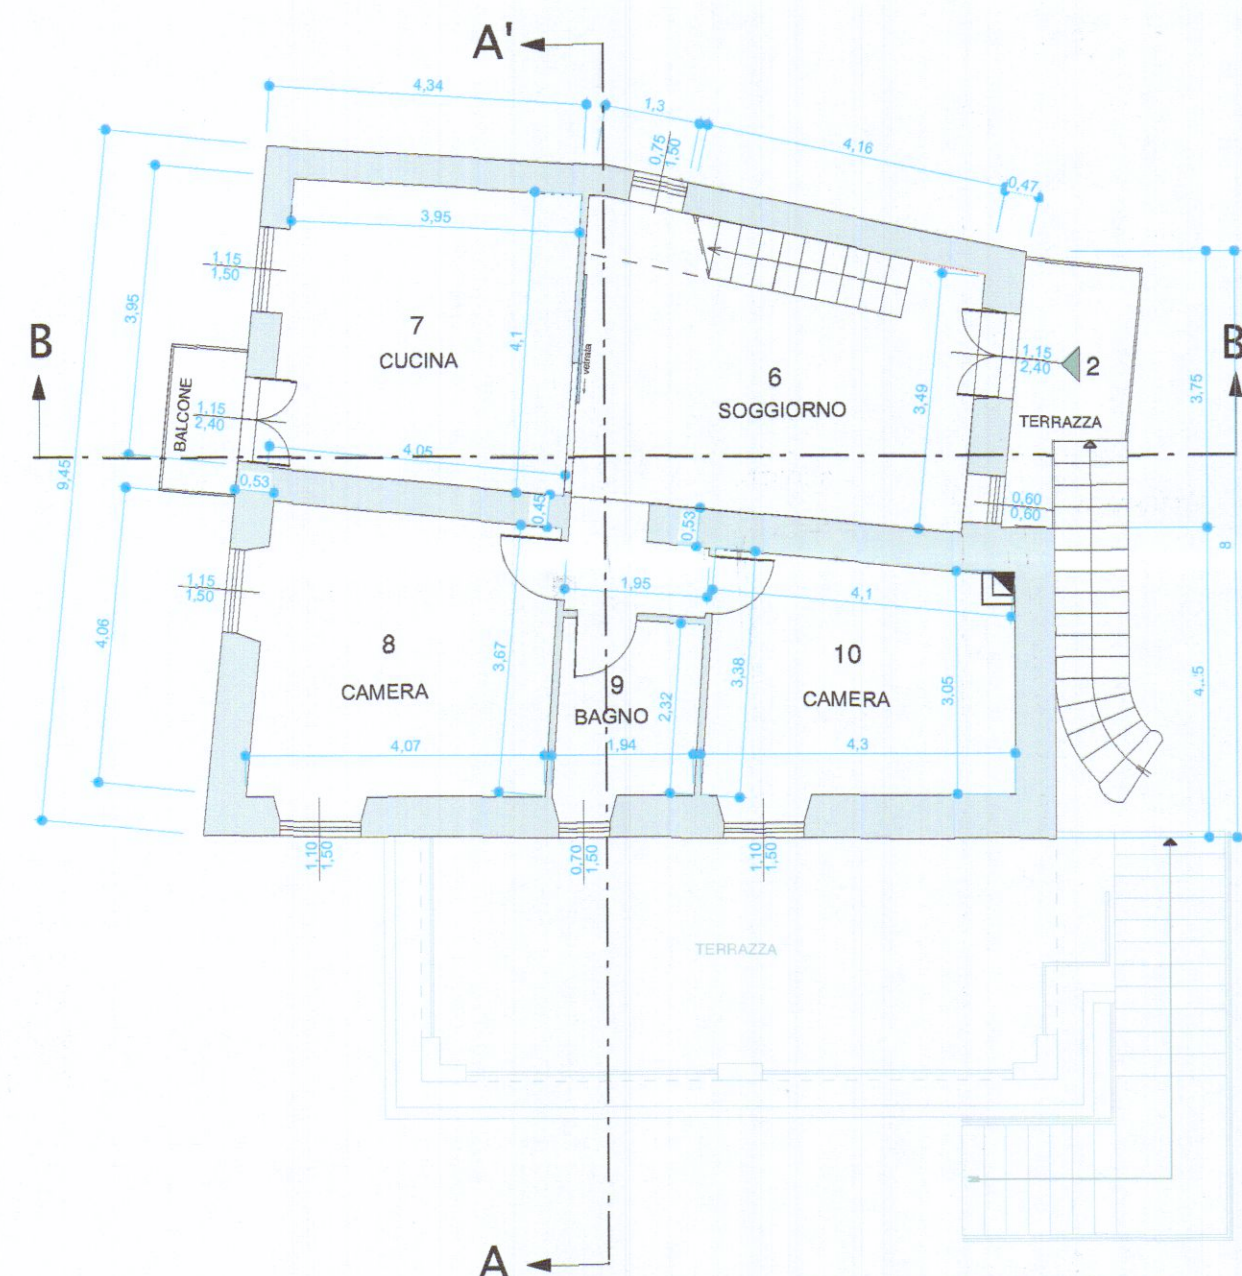


PIANO SECONDO

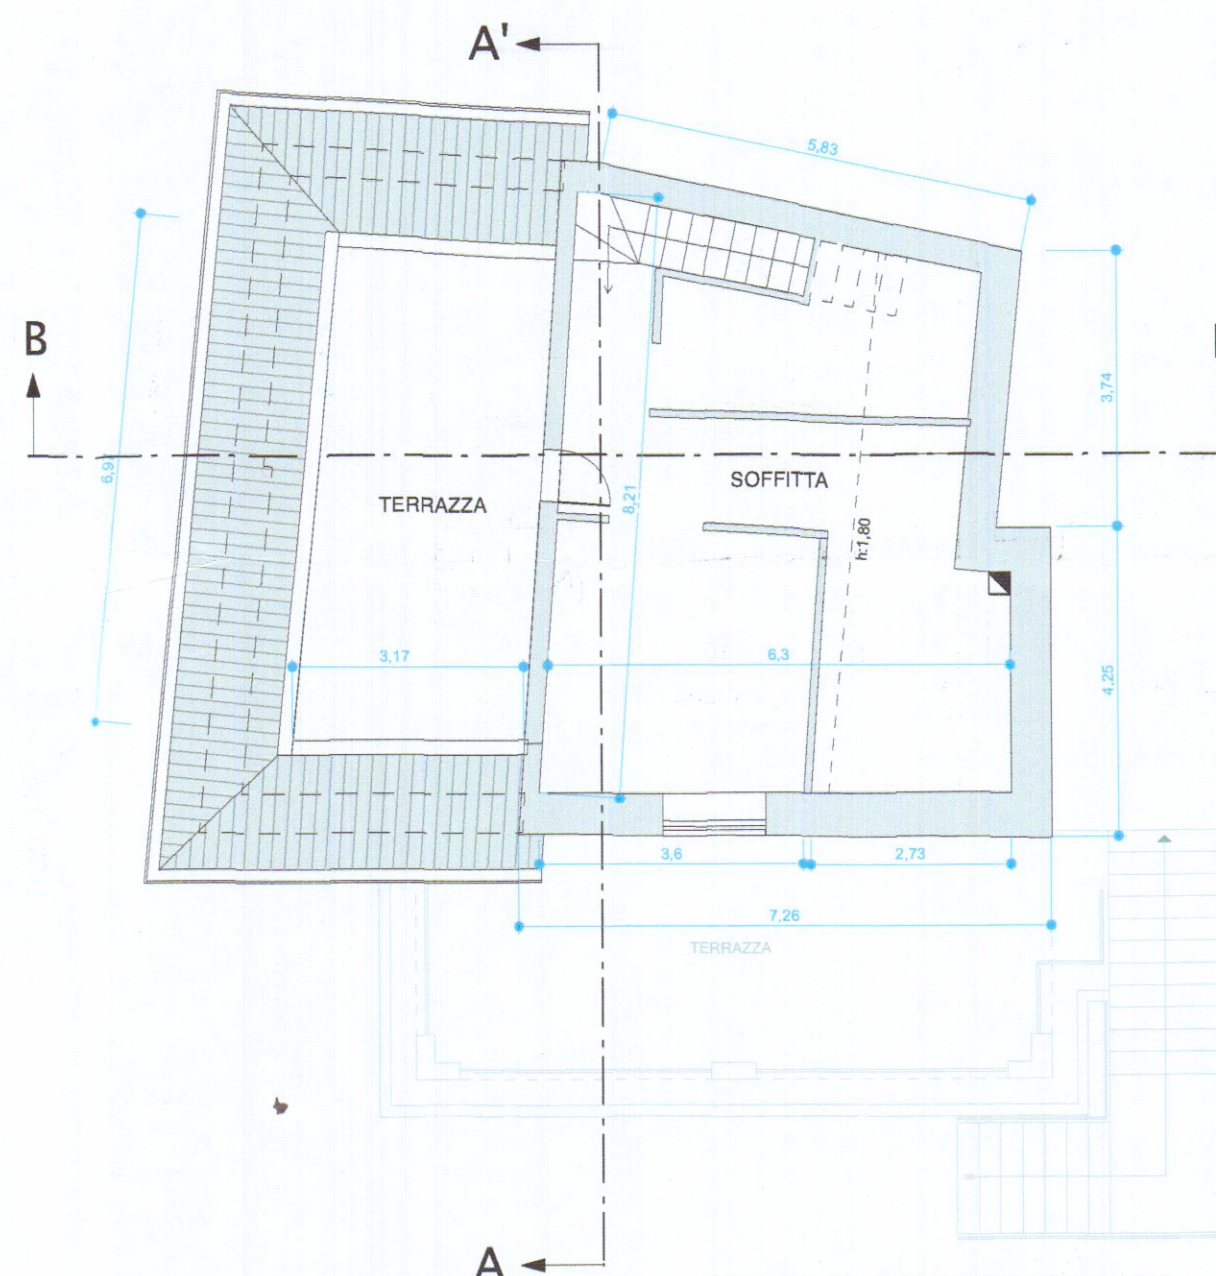

PIANO SOTTOTETTO

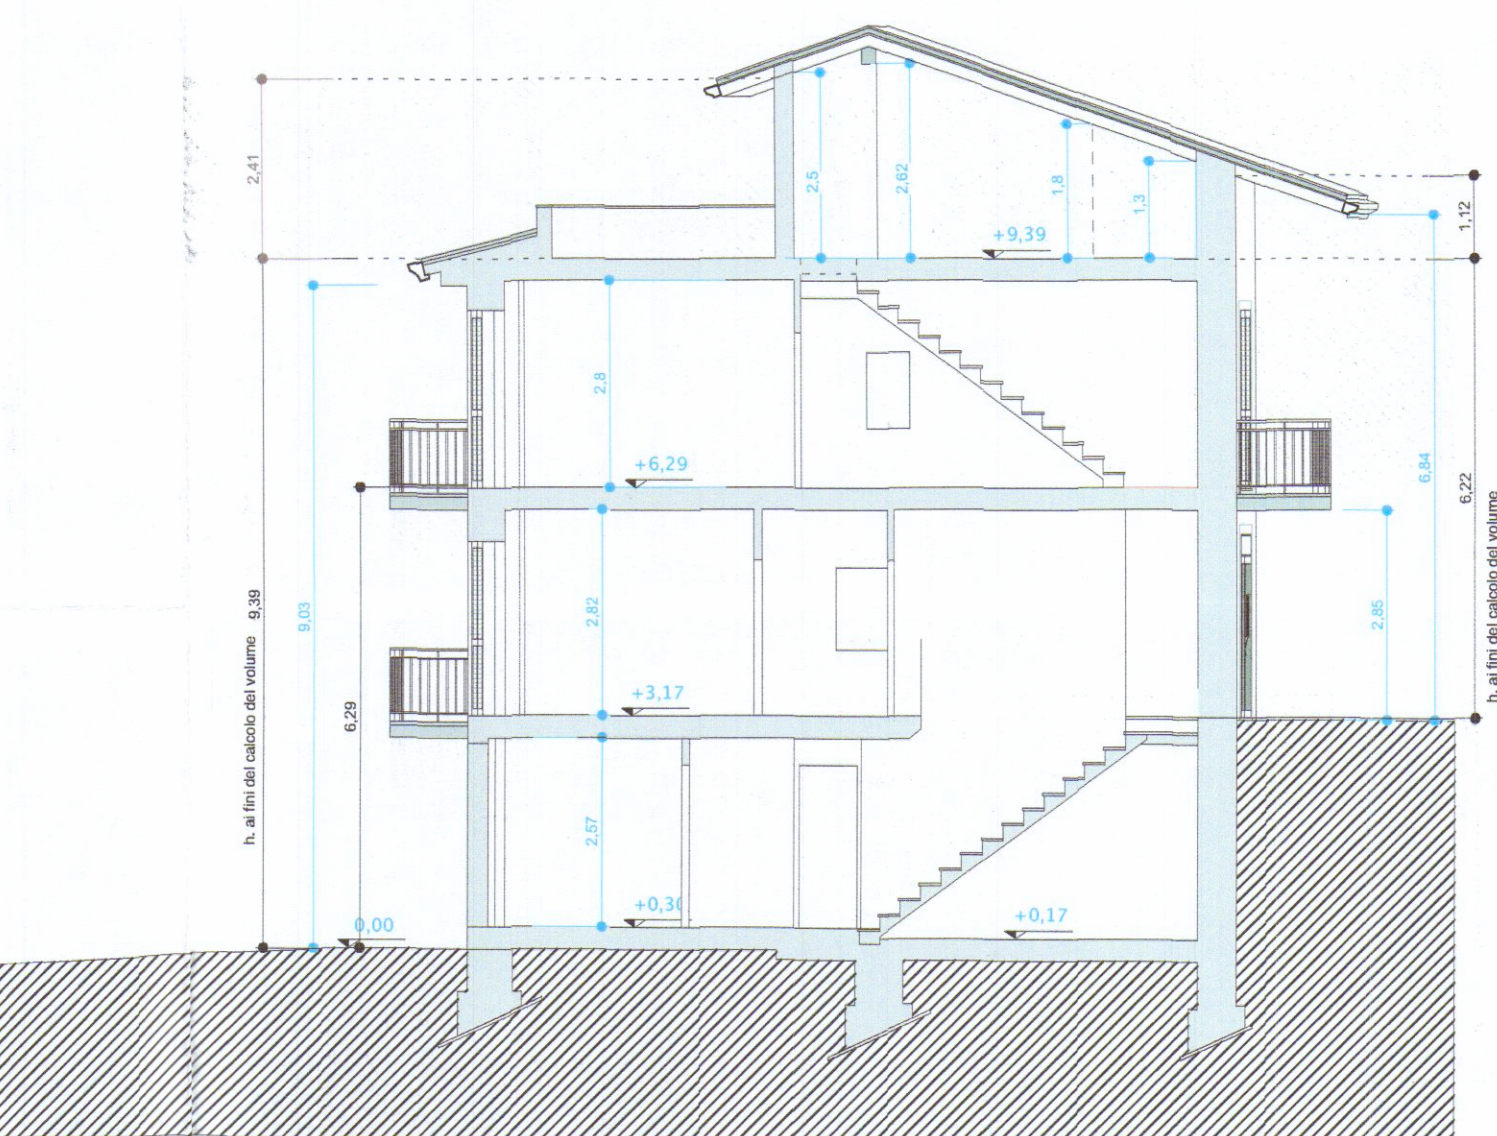

SEZIONE A - A'

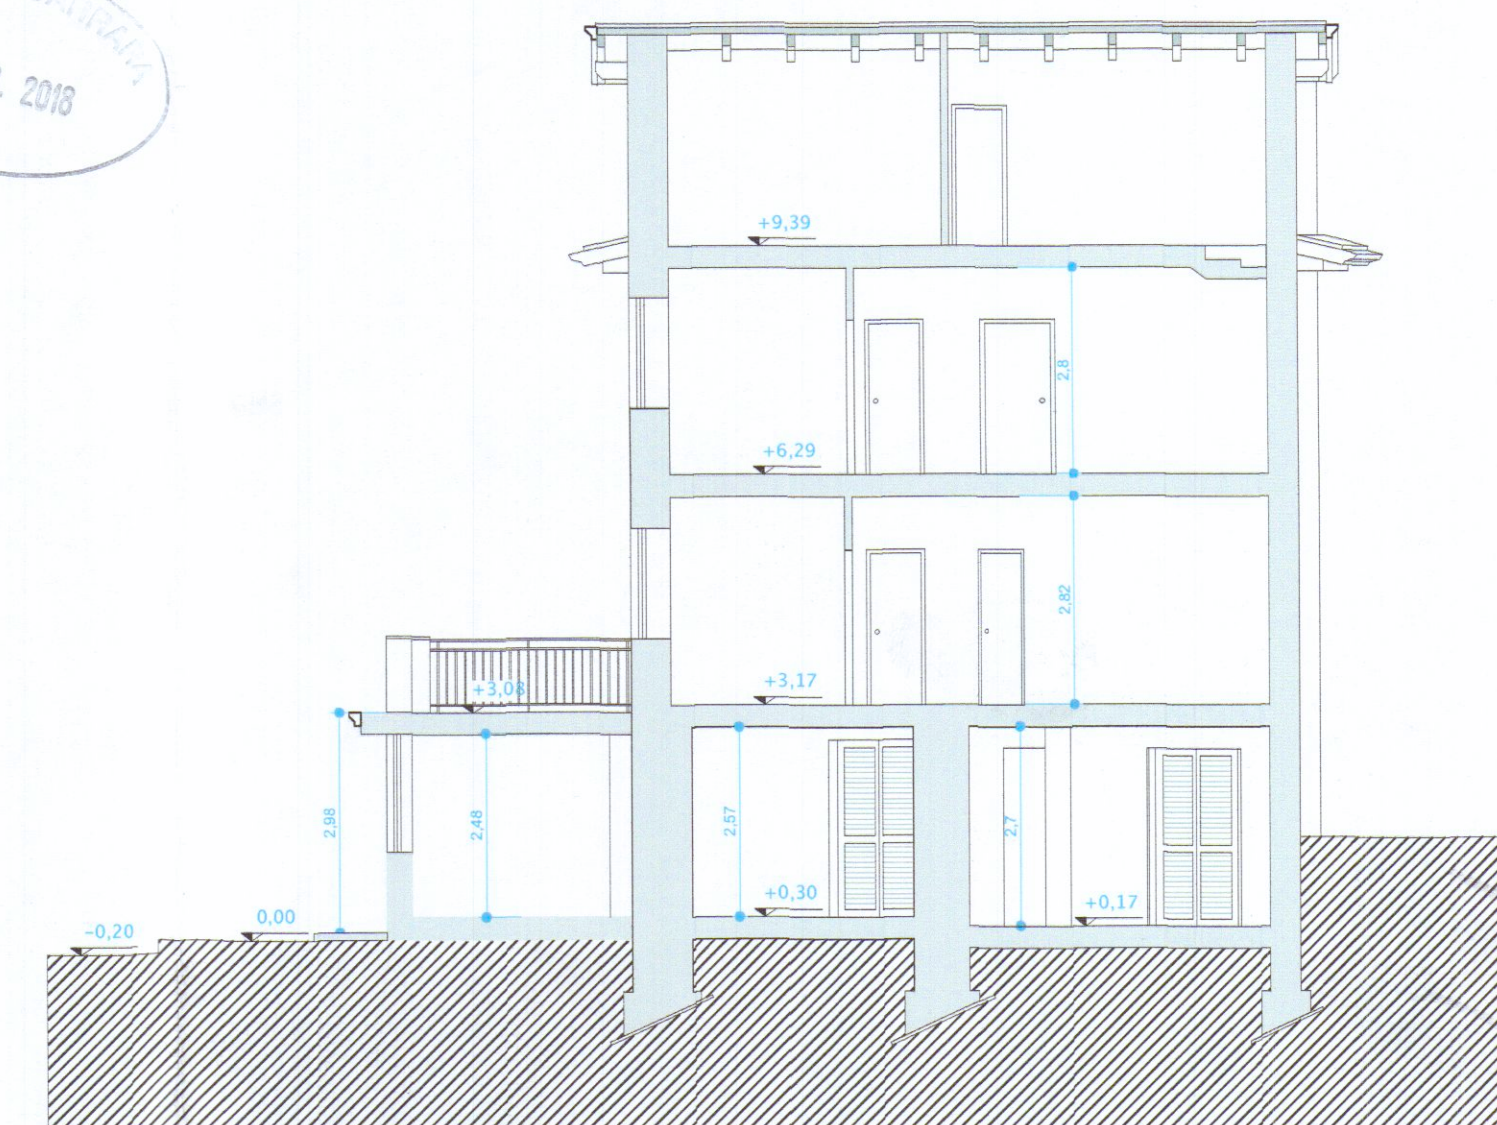

SEZIONE B - B'