

g.t.b. associati
tonarelli e bergamini geometri
via g. marconi 15 - 54033 carrara (ms) - tel. 0585/843405

TAVOLA

UNICA

SCALA

1:50

DATA










COMUNE DI CARRARA Loc. BONASCOLA

OGGETTO PROGETTO DI MANUFARO ADIBITO A CANTINA E RICOVERO ATREZZI

DESCRIZIONE

PLANIMETRICHE PIANTE PROSPETTI E SEZIONI

COMMITTENTE SIG.R. LORENZANI ARMANDO E DELLA TOMMASINA AMEDEO

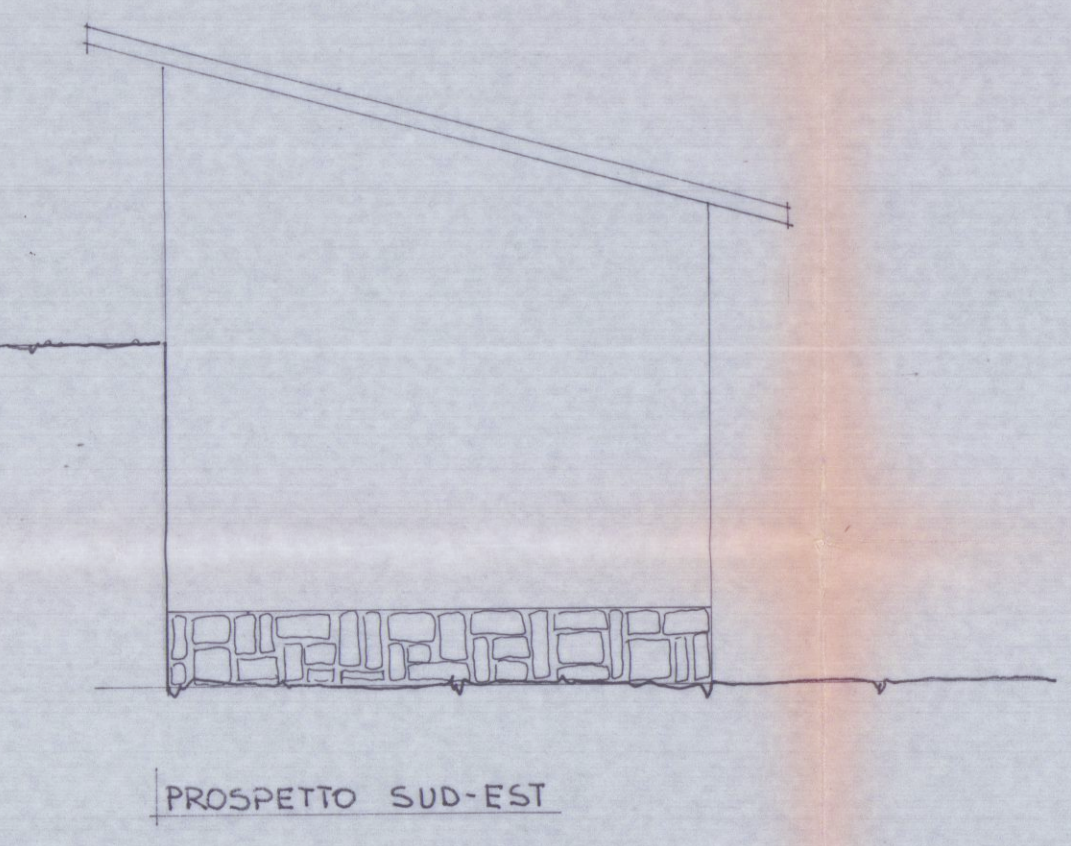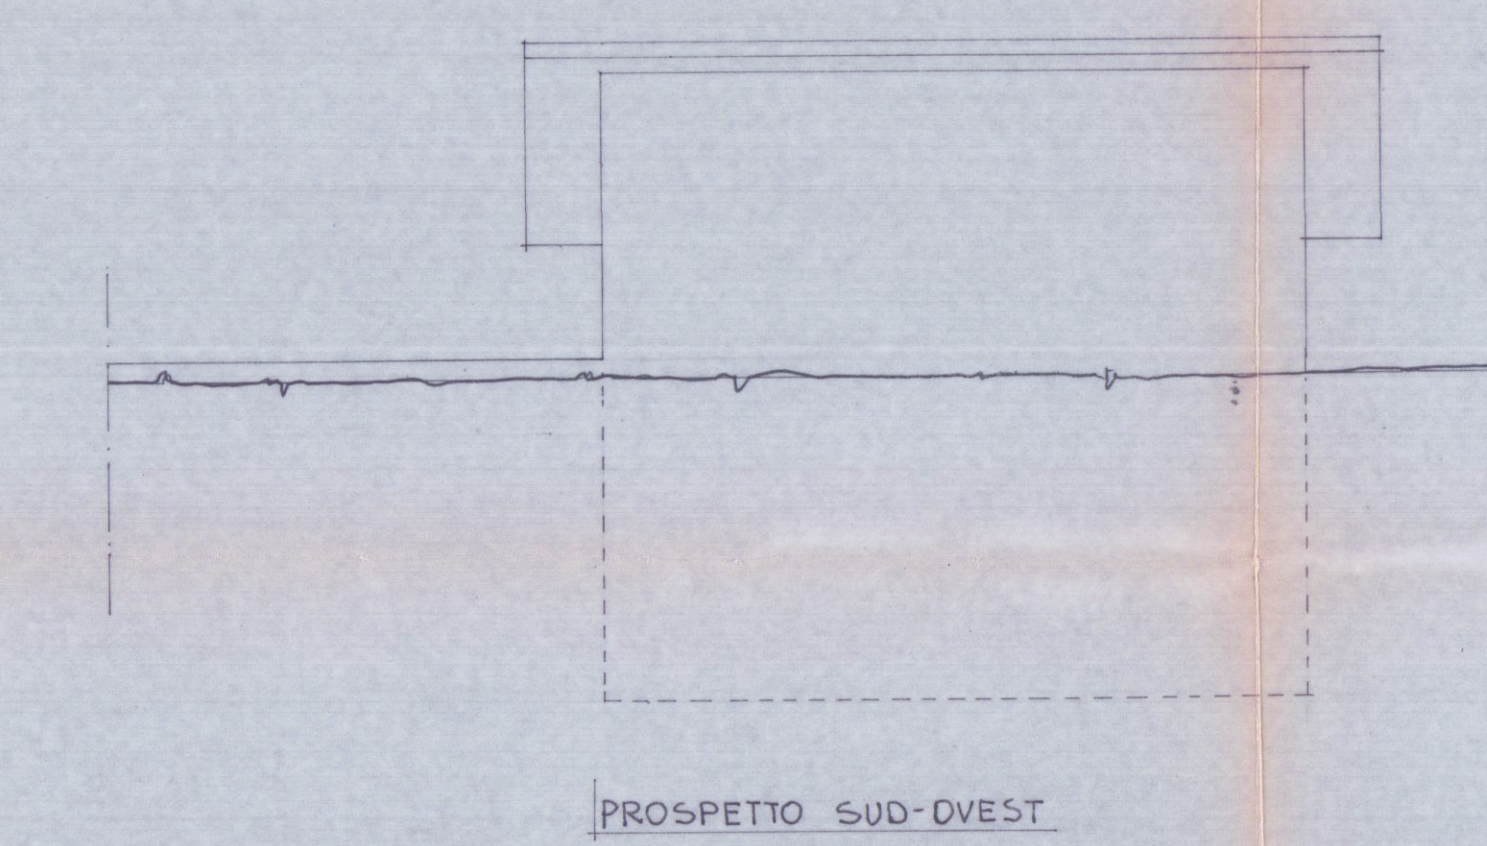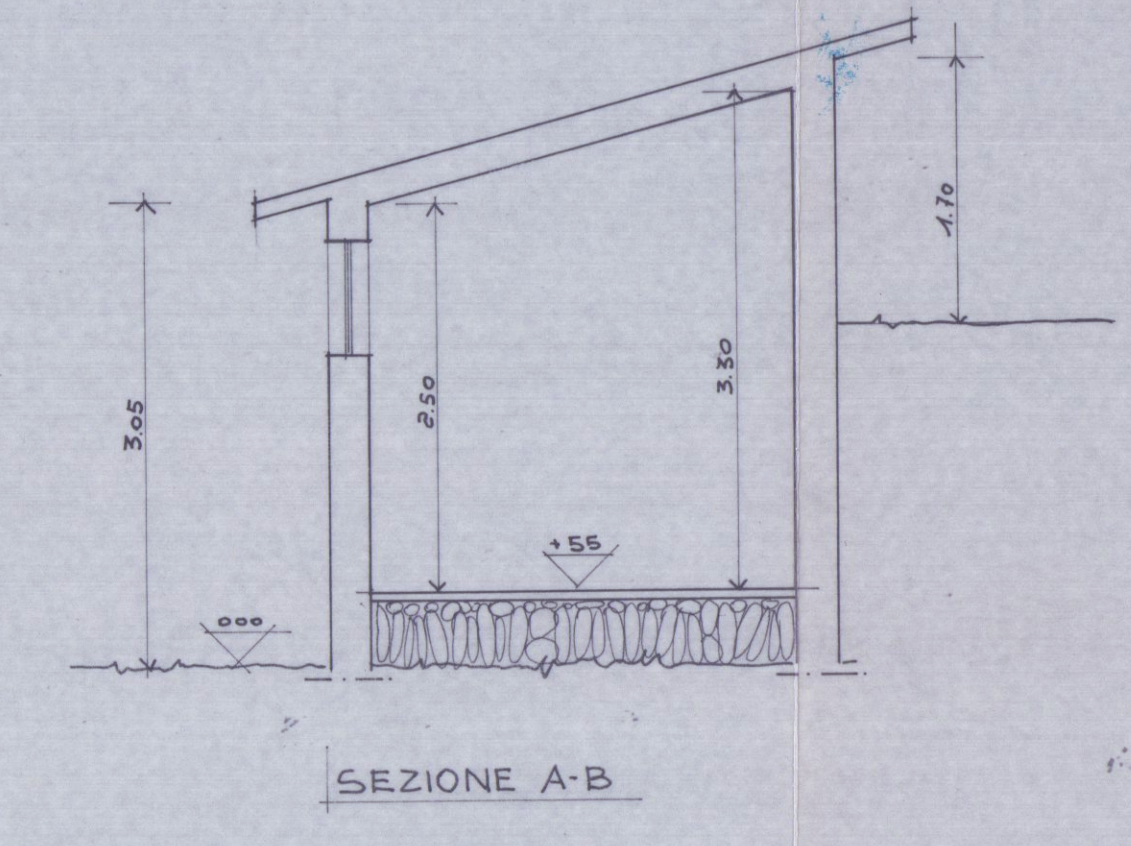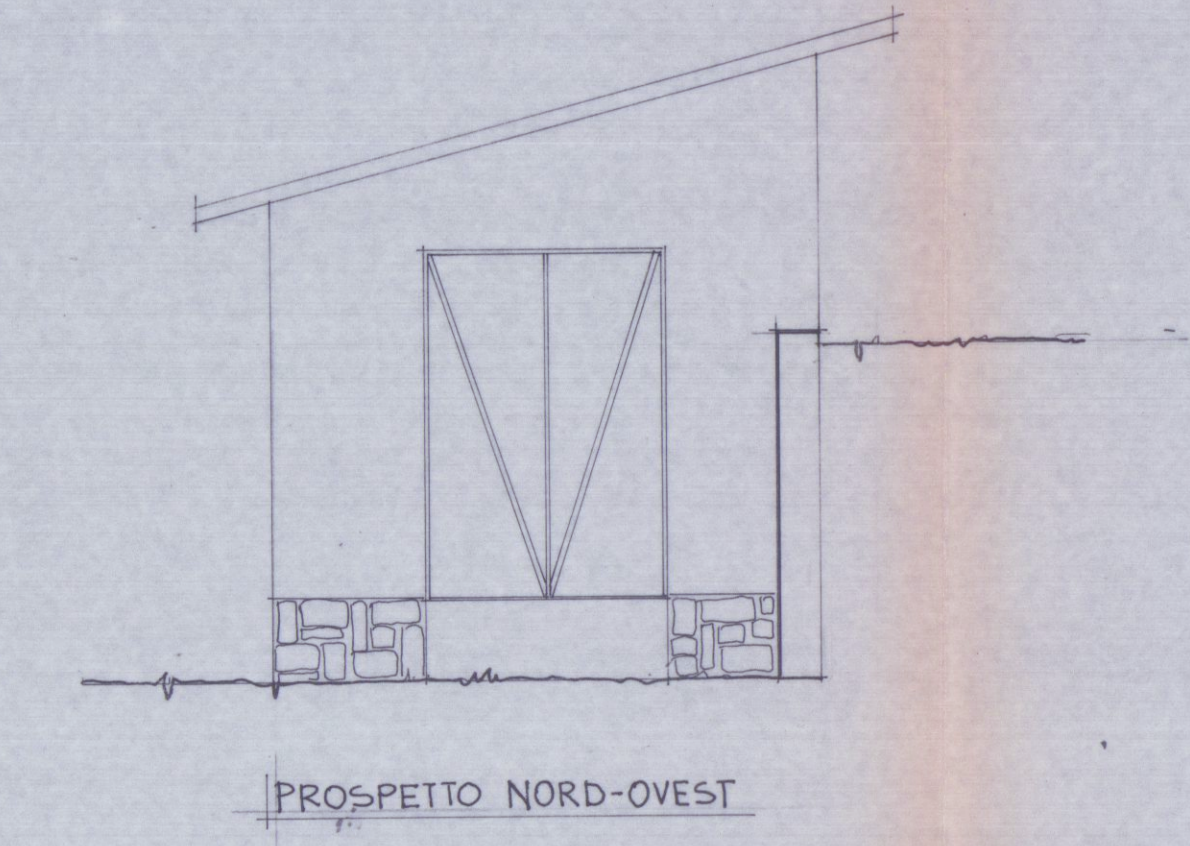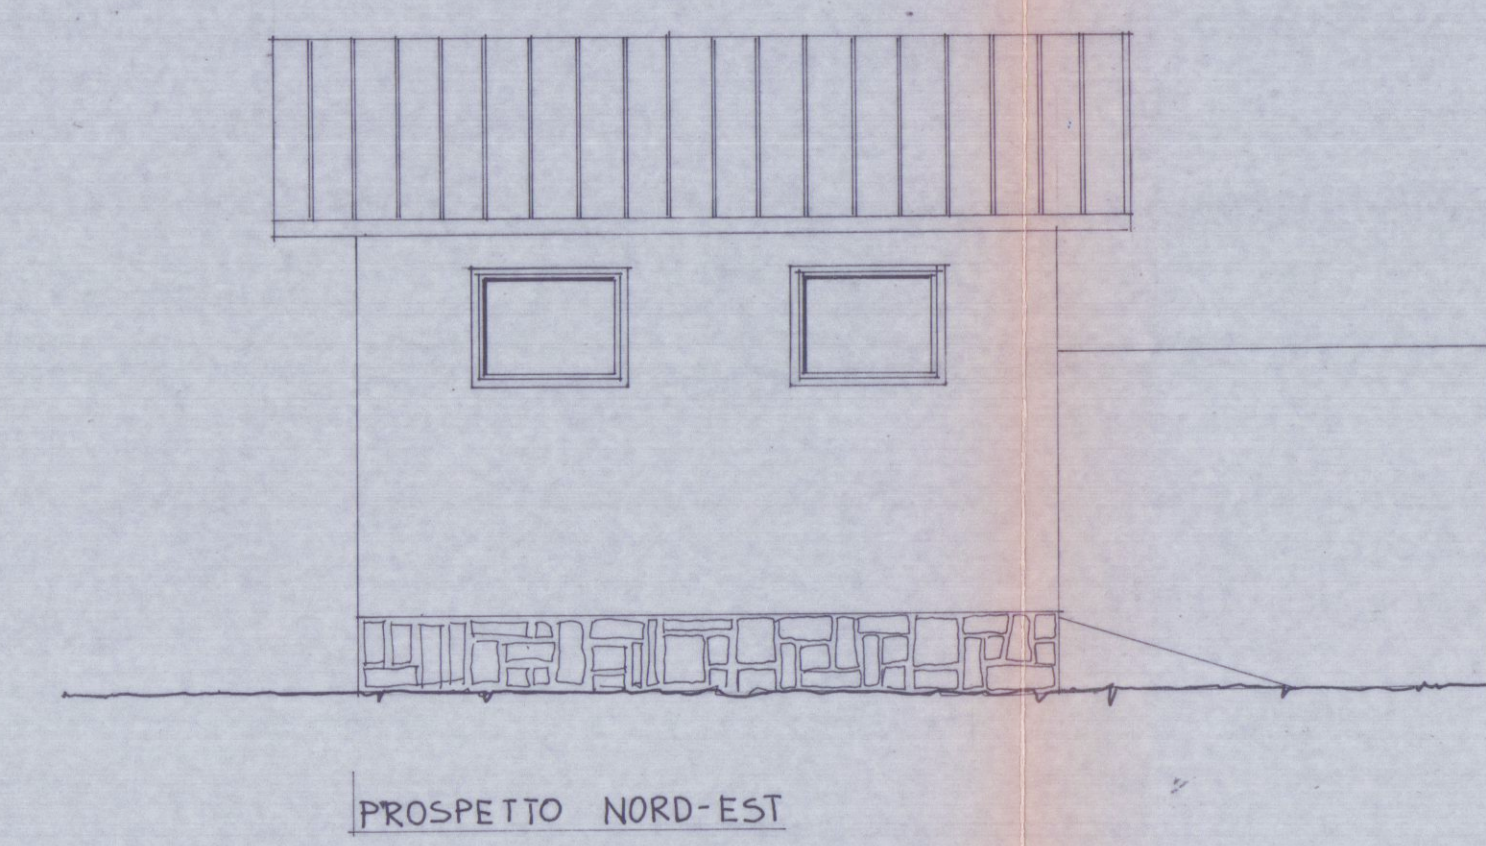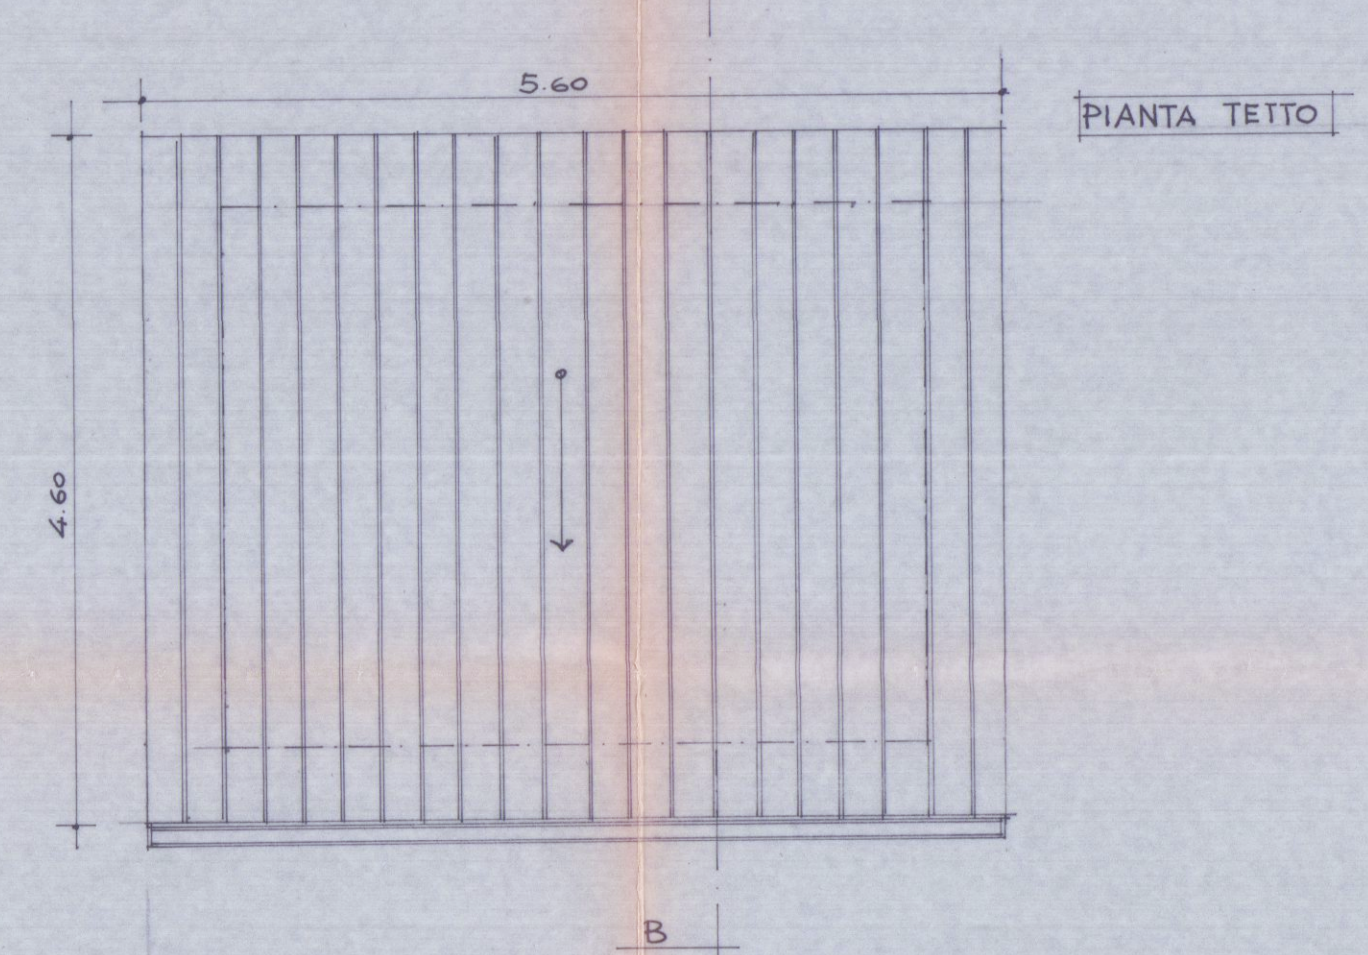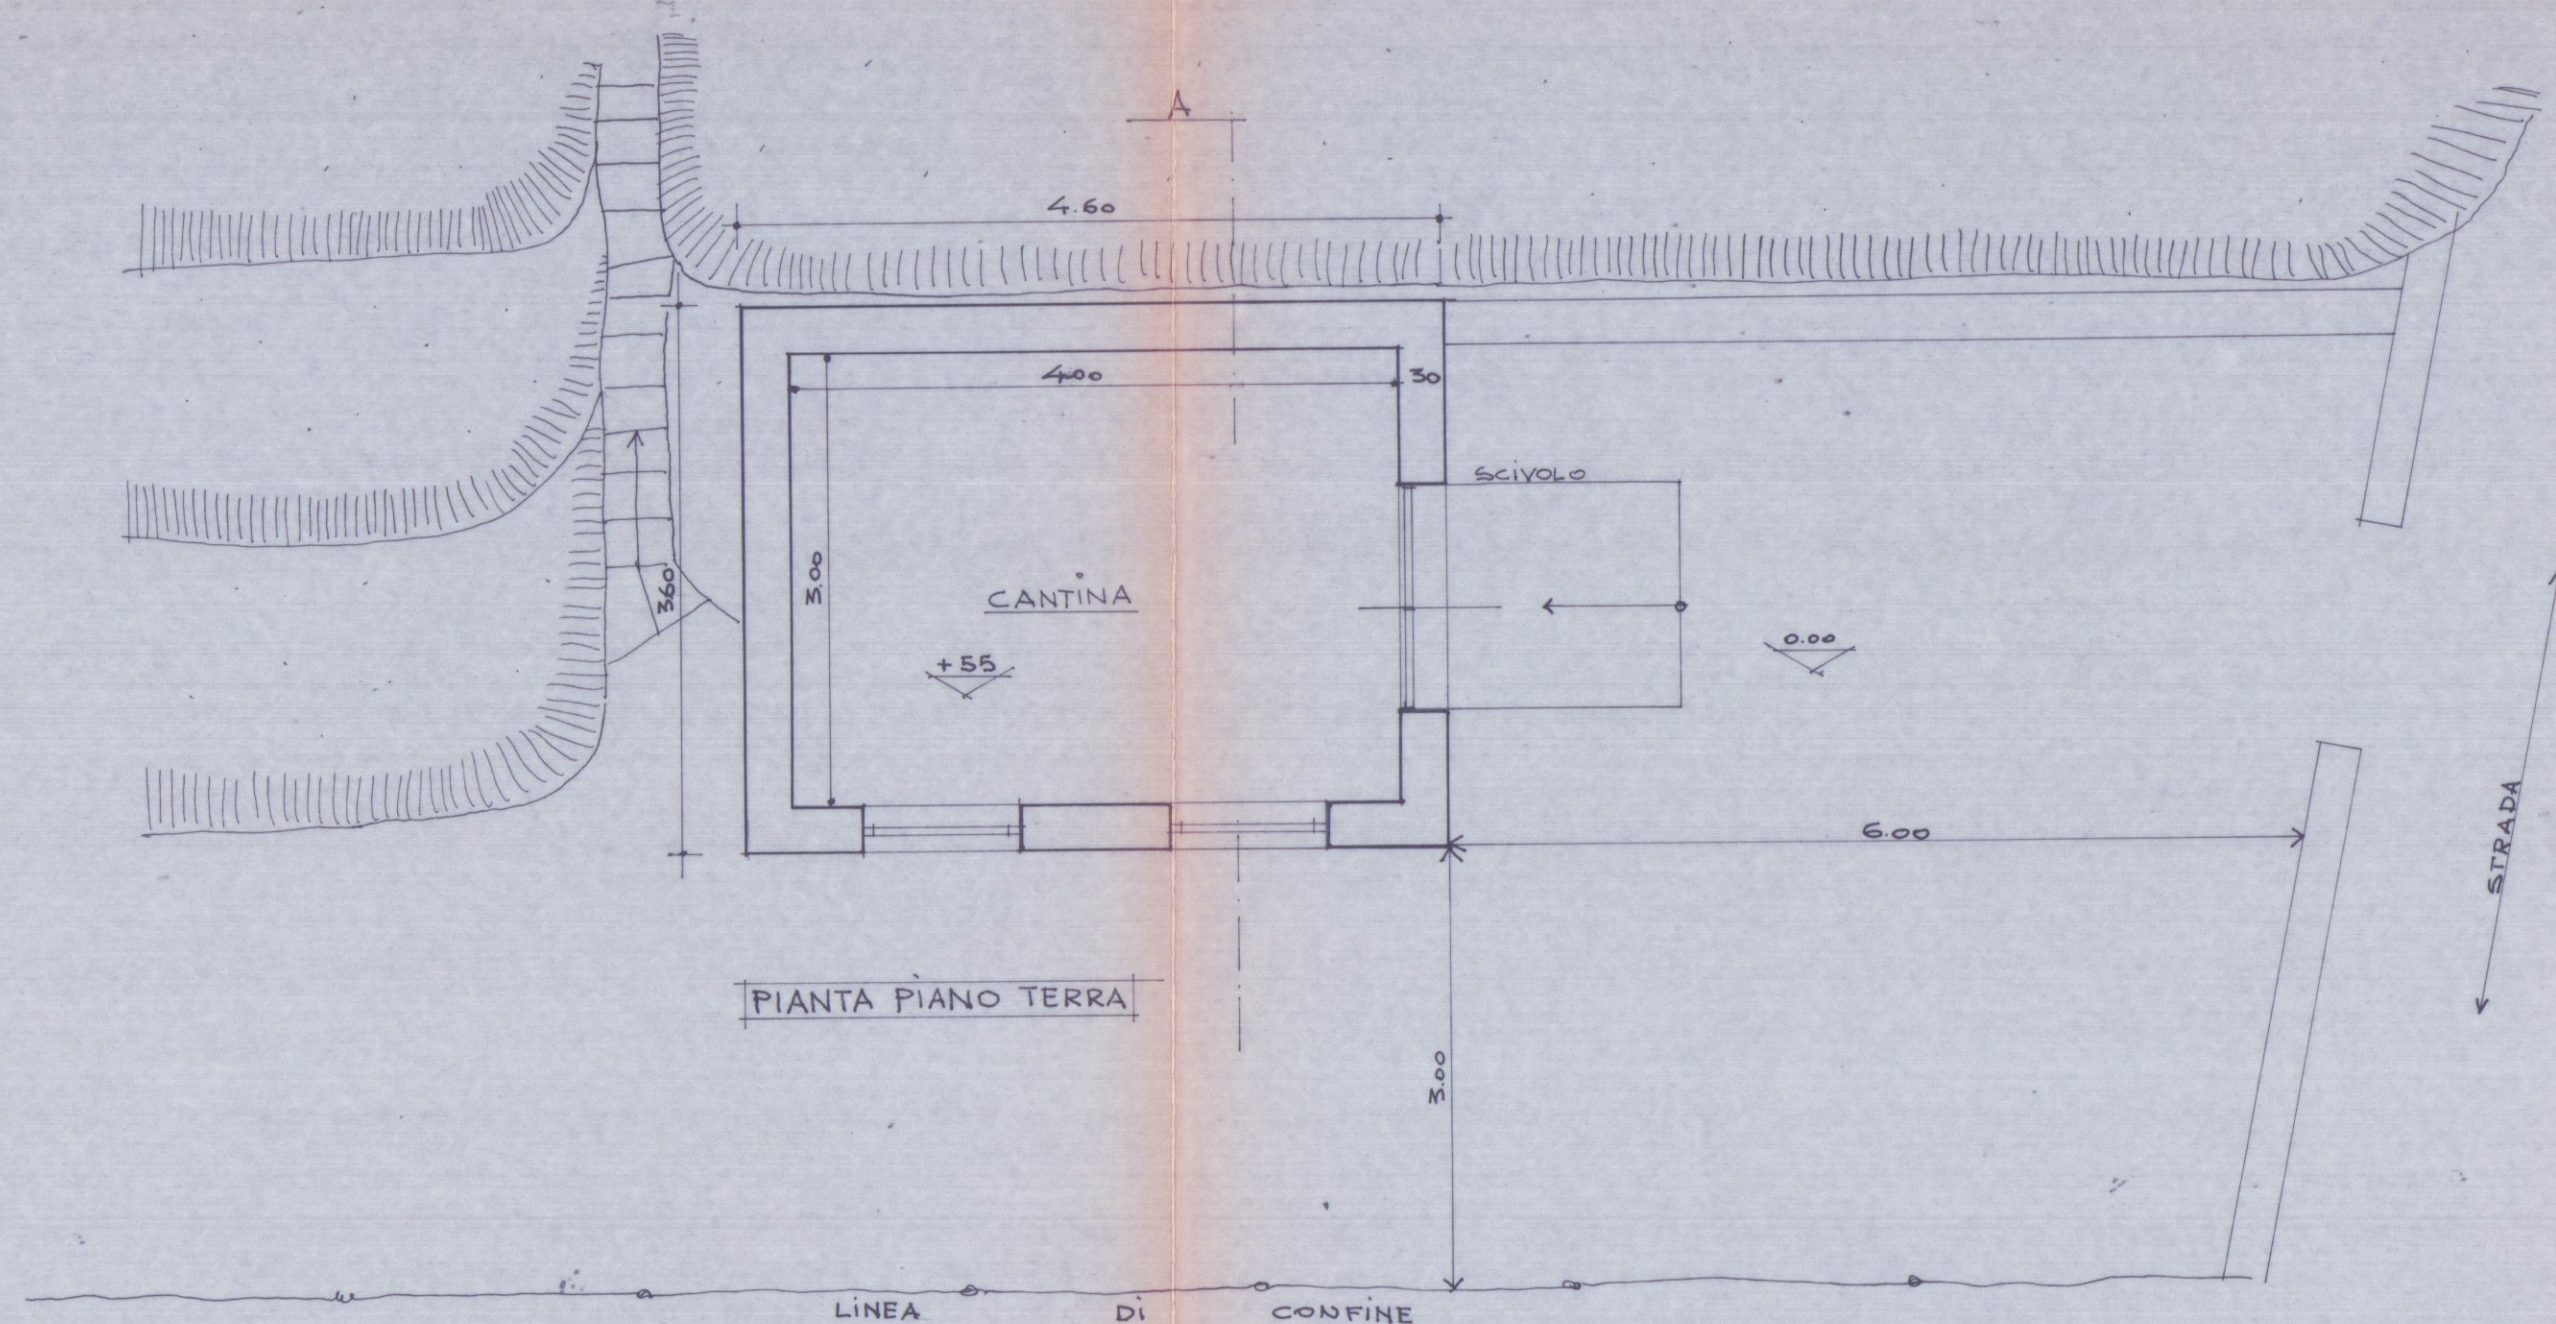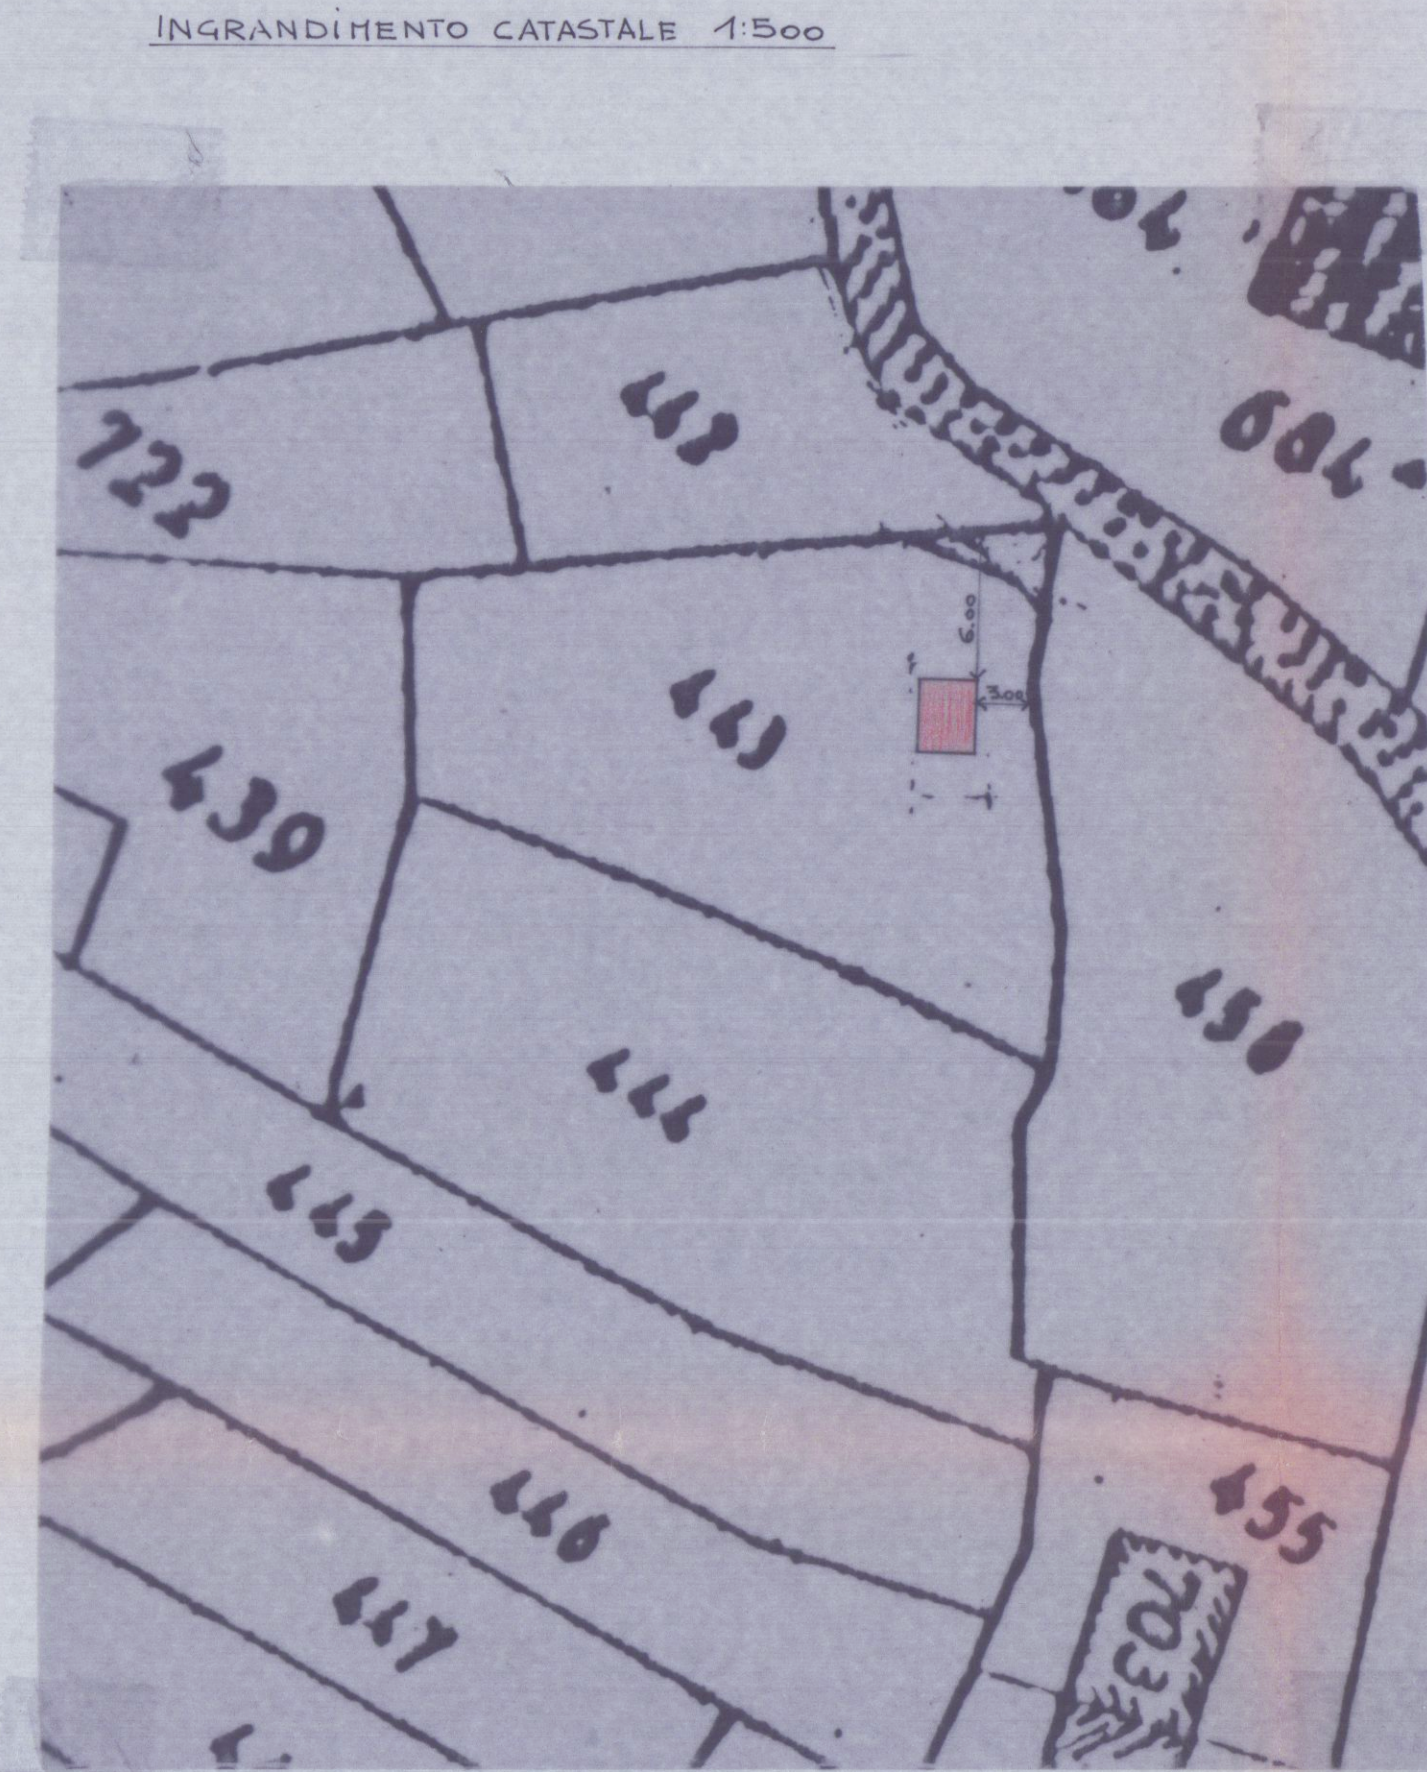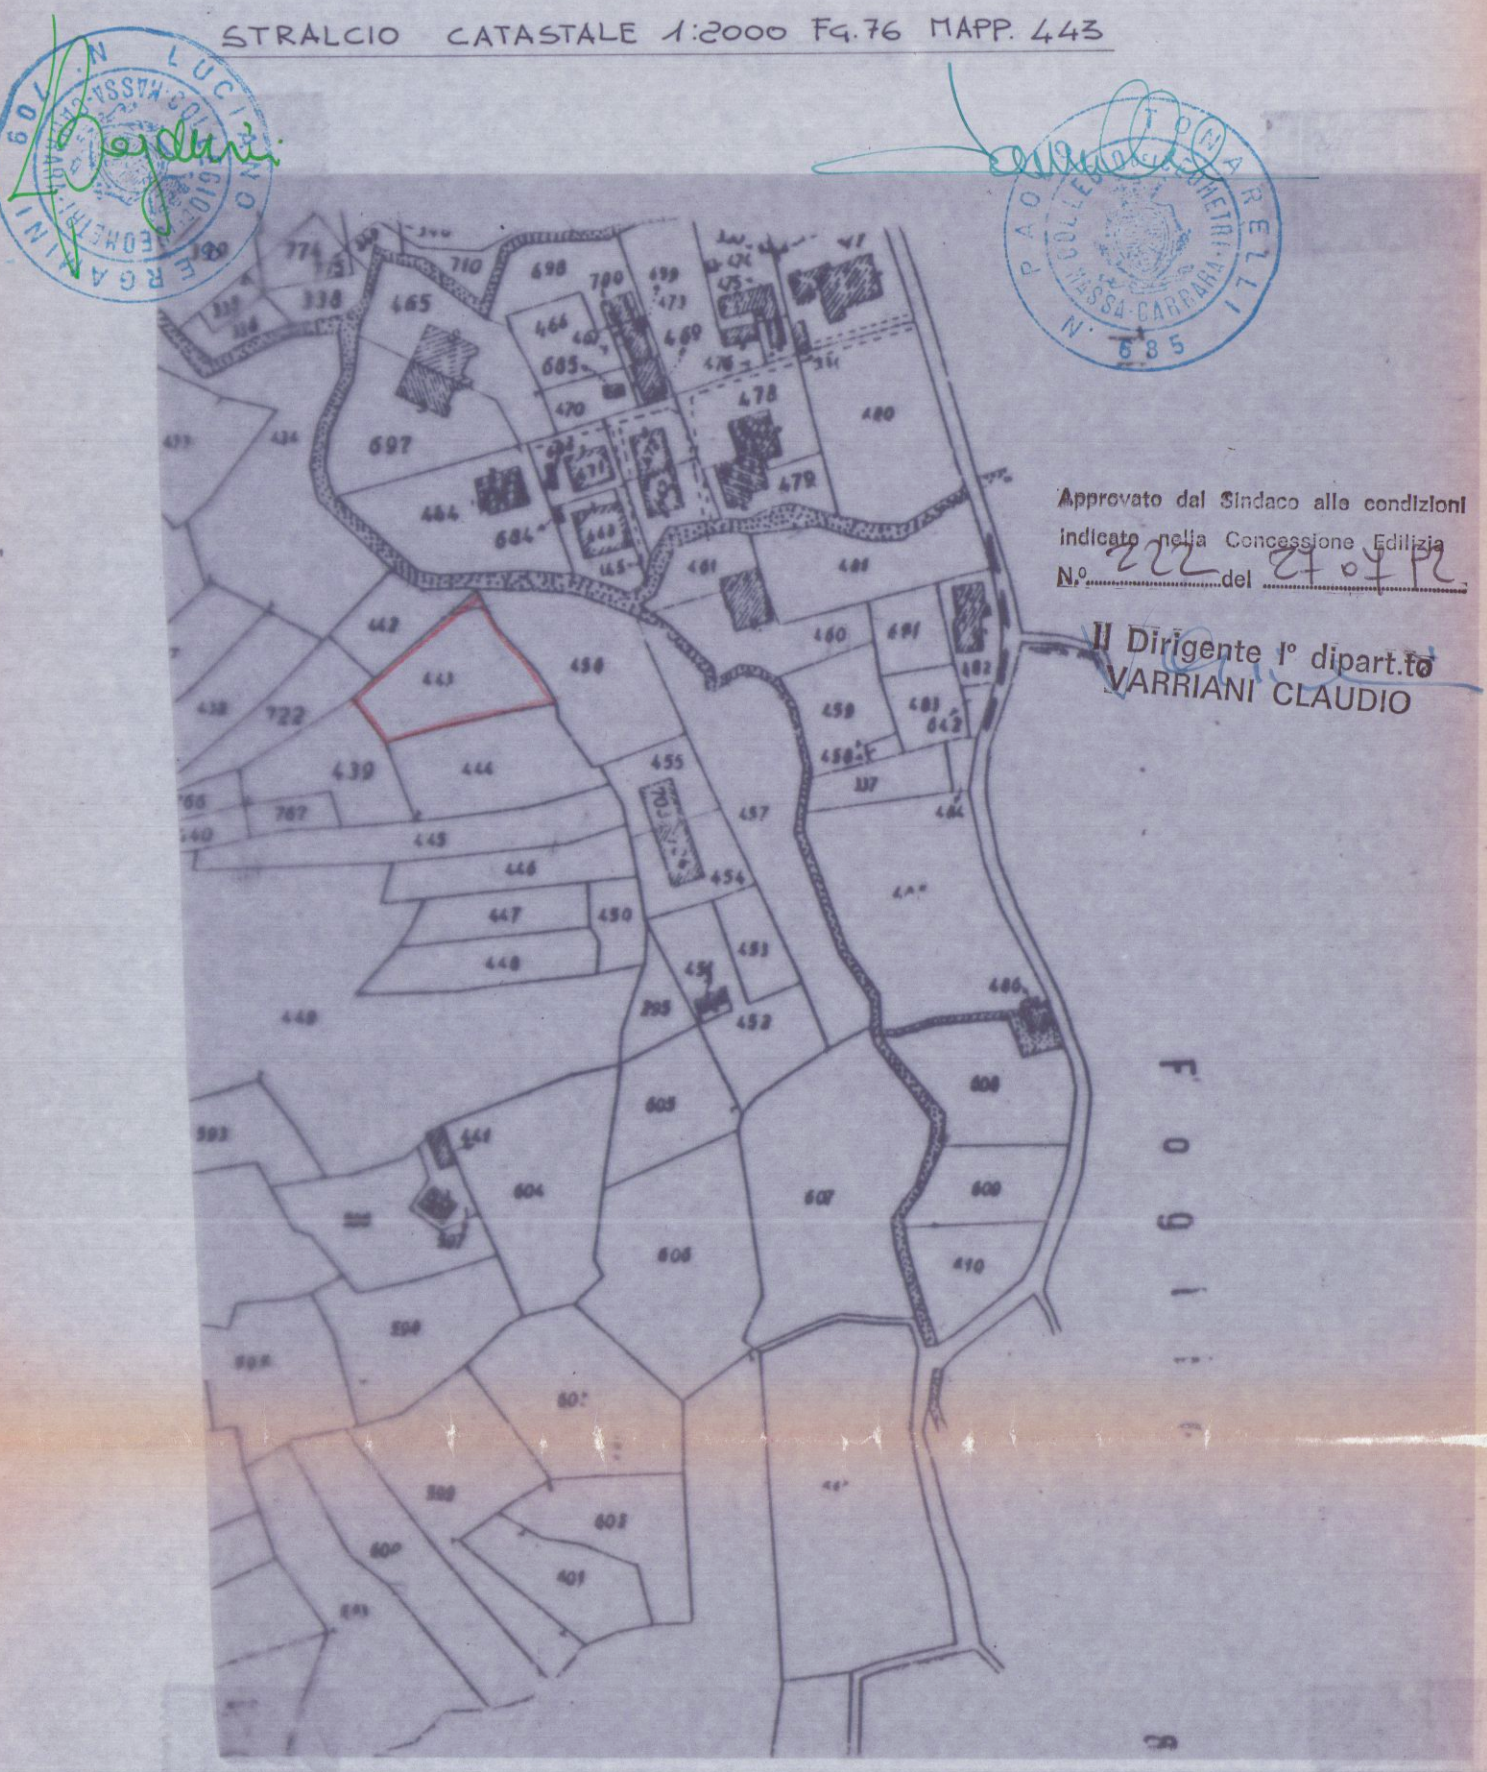

SCHEMA VOLUMI E SUPERFICI

ZONA DA P.R.G.C. "ESPANSIONE"

DISTANZE DAI CONFINI ml 3.00

" DAI FABBRICATI ml 6.00

INDICE FABBRICABILITA' 1mc/1mq

ALTEZZA FABBRICATO MAX. ml 7.50

TERRENO A DISPOSIZIONE mq 1021

VOLUME EDIFICABILE mc 1021

SUPERFICIE DI PROGETTO mq 16.56

VOLUME DI PROGETTO

$mq 16.56 \times ml 3.43 H_m = mc 56.80 < mc 1021$ EDIFICABILI

