

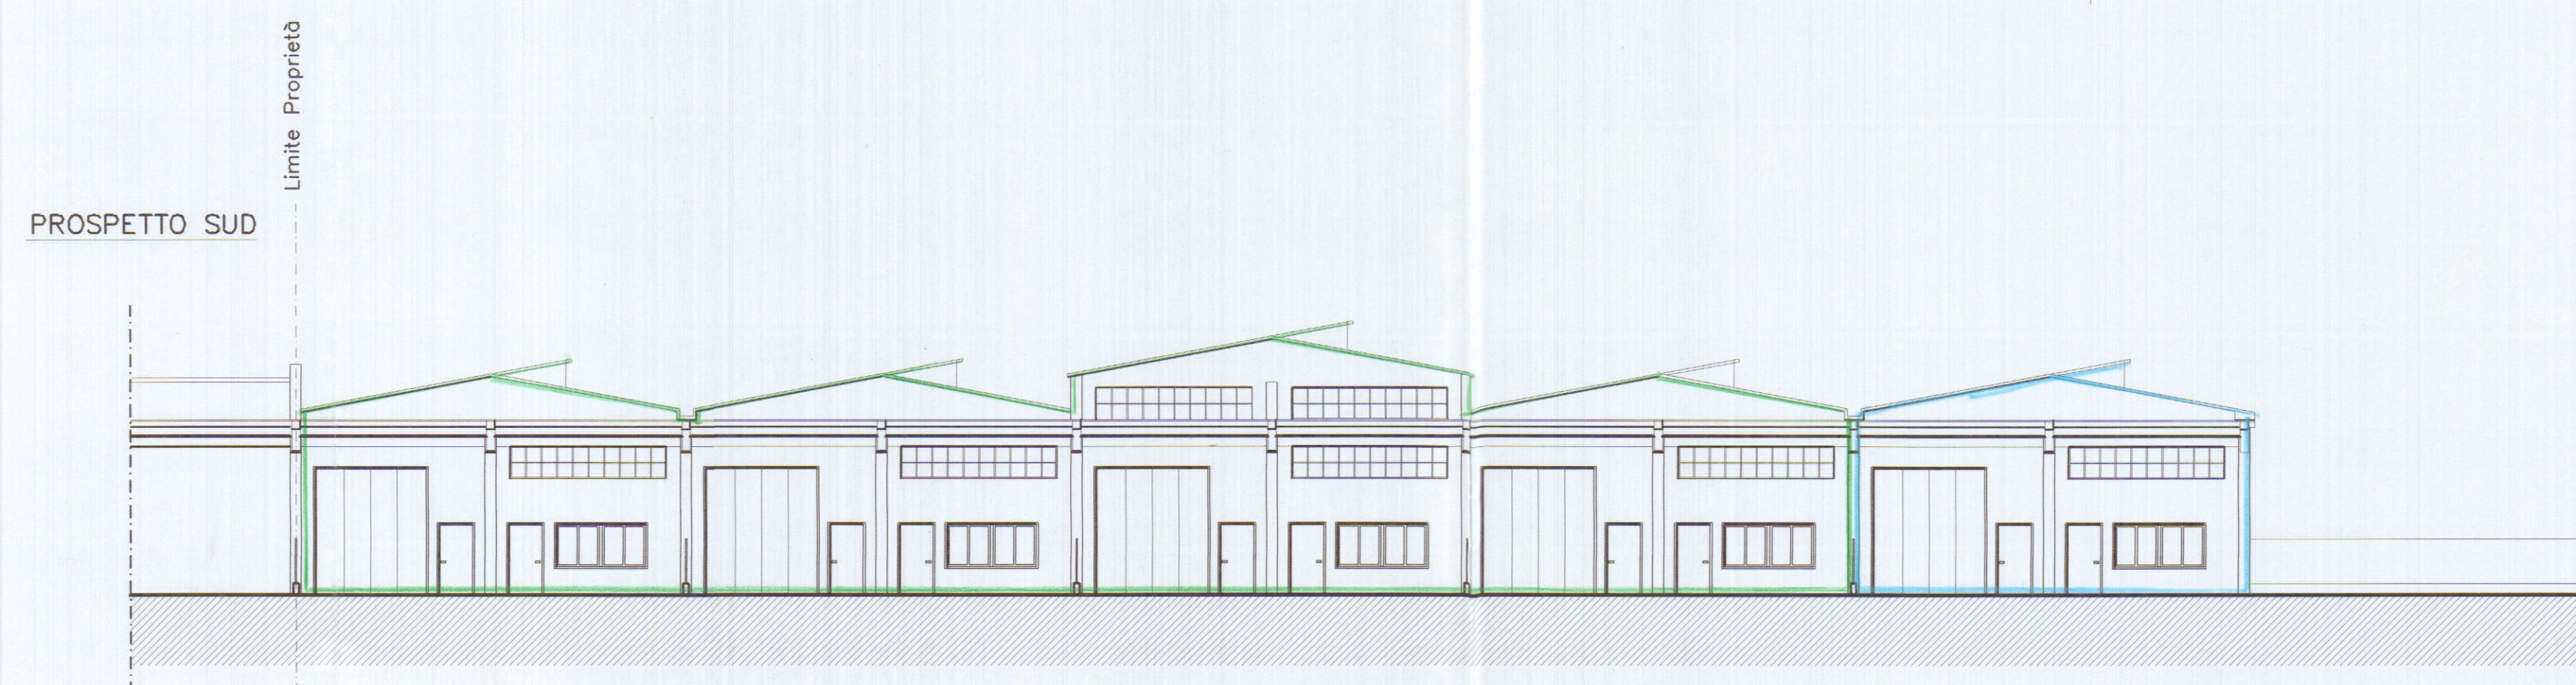


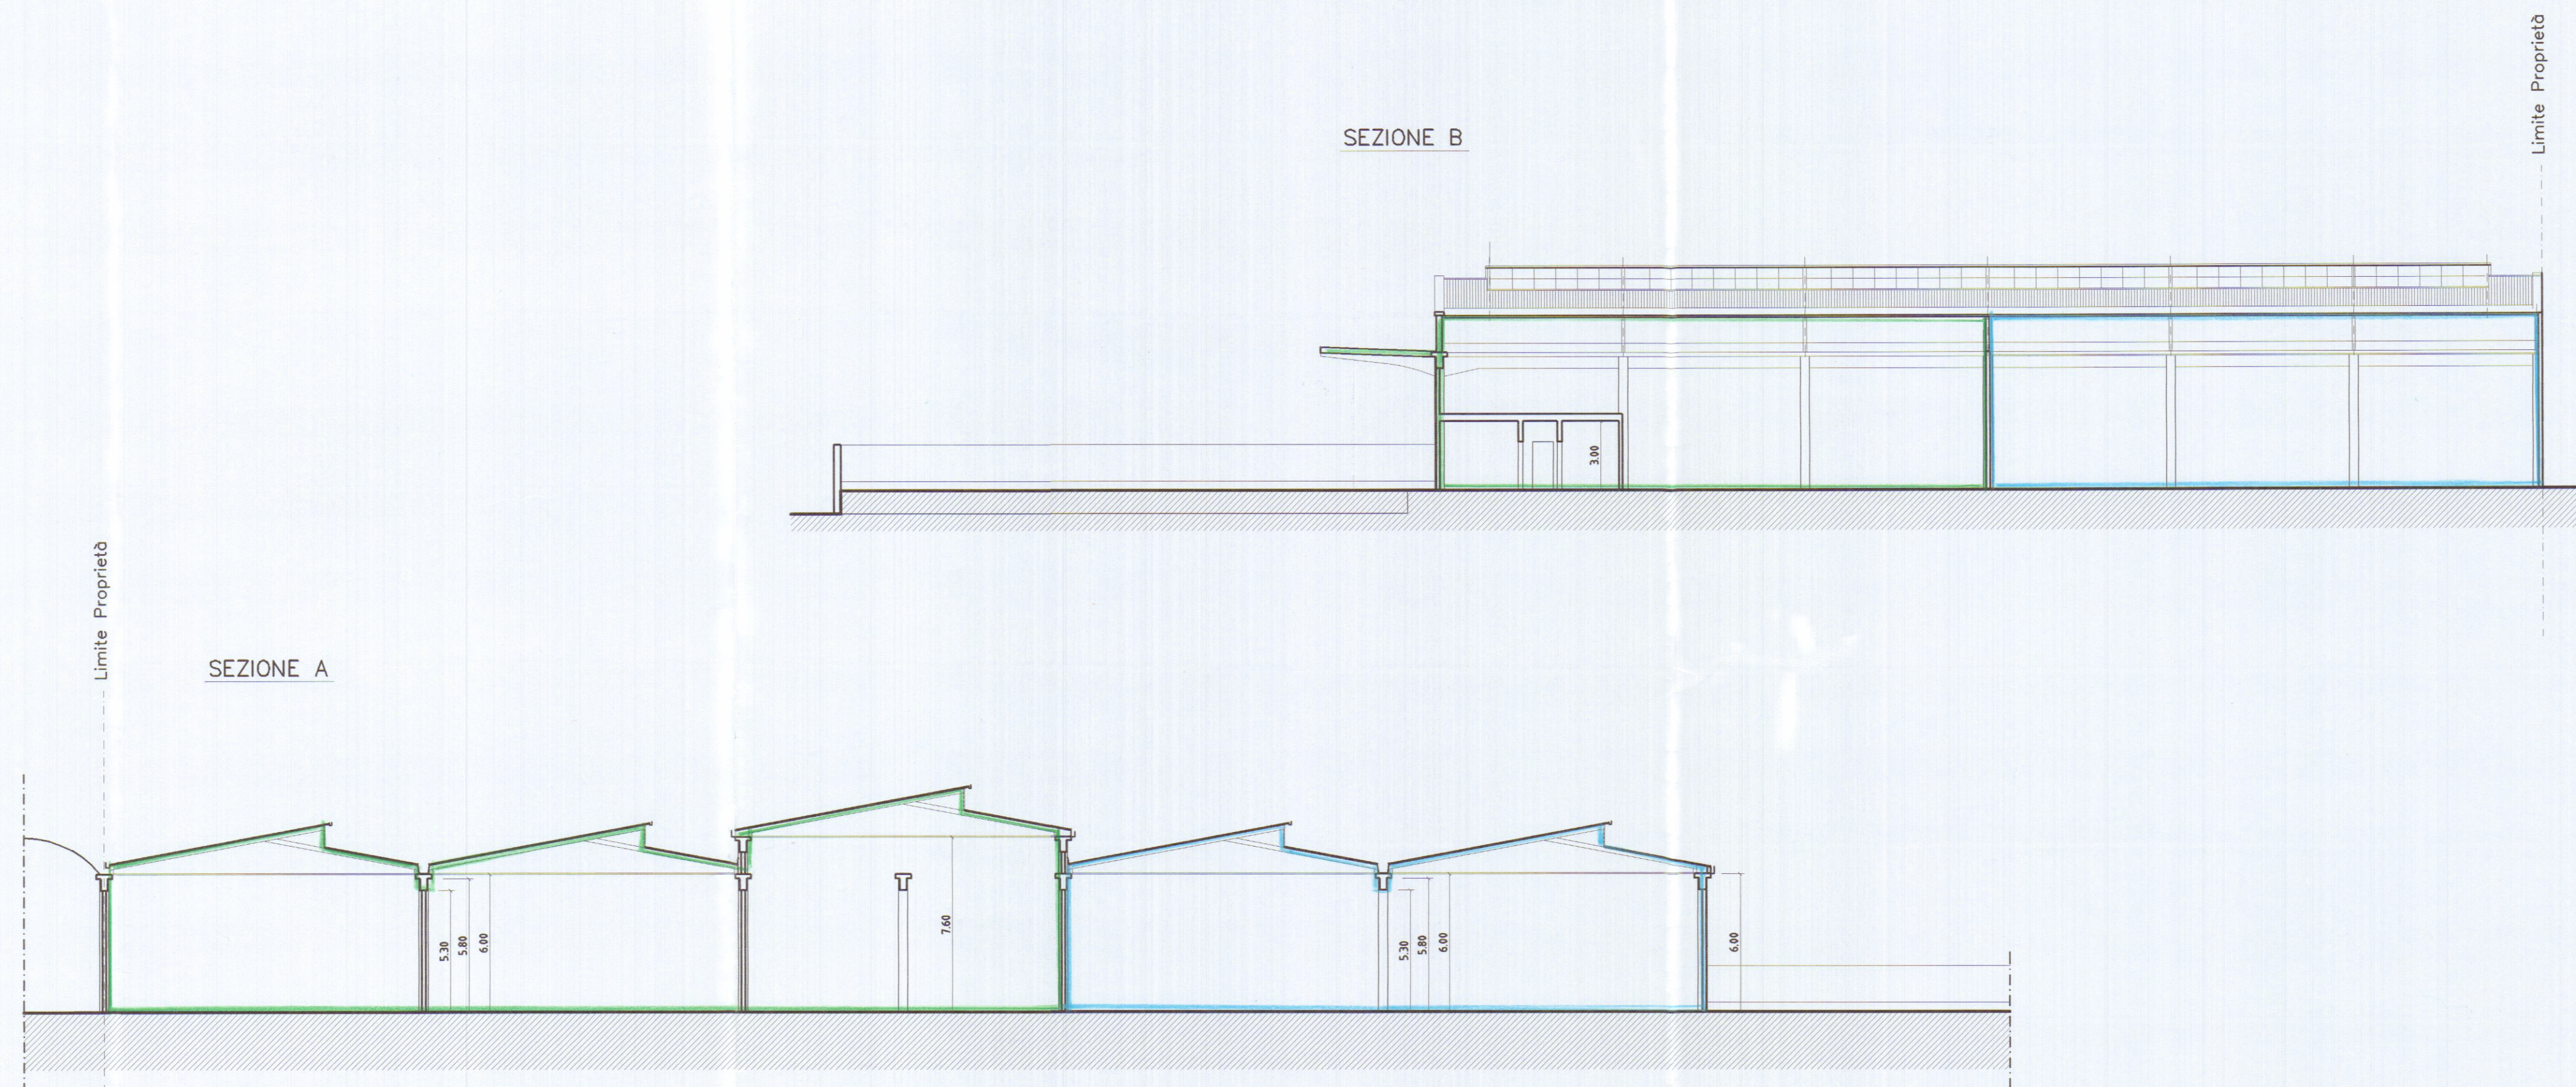

- Lotto 1-2-3-4 Soc. Consortile Area AURELIA a r.l.
- Lotto 5 BIPIELLE DUCATO LEASING con sede a Pisa

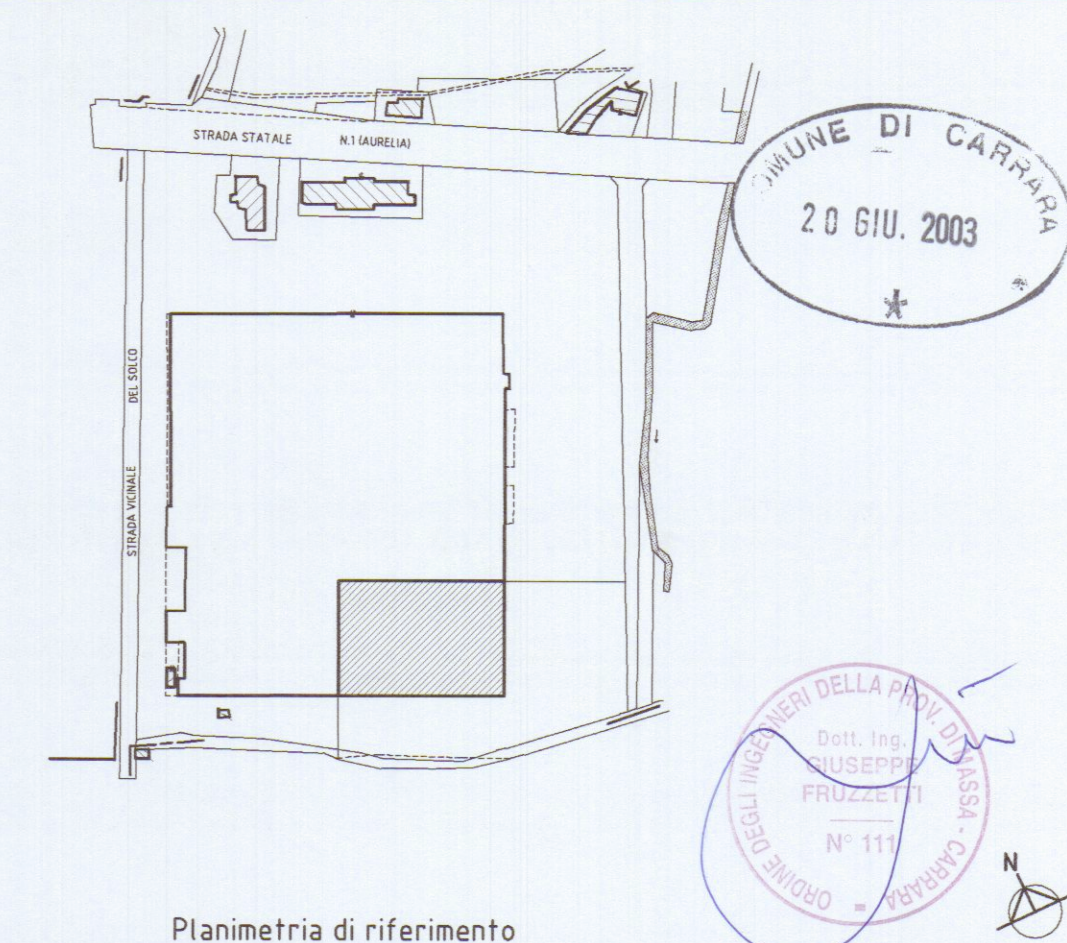

PROGETTAZIONE:				Studio FRUZZETTI			
COMMITTENTE:				BIPIELLE DUCATO LEASING con sede a Pisa			
0	Gen 2002	PRIMA USCITA		DEPETRI	FRUZZETTI		
REV.	DATA	DESCRIZIONE		DISEGN.	CONTR.	APPROV.	
PROPRIETA':				File			
OGGETTO: Ristrutturazione di porzione di fabbricato industriale sito in Comune di Carrara Via Aurelia				SCALA 1:200 TAVOLA 3			
TITOLO: PROSPETTI E SEZIONI SCHEMA DIVISIONE LOTTI							