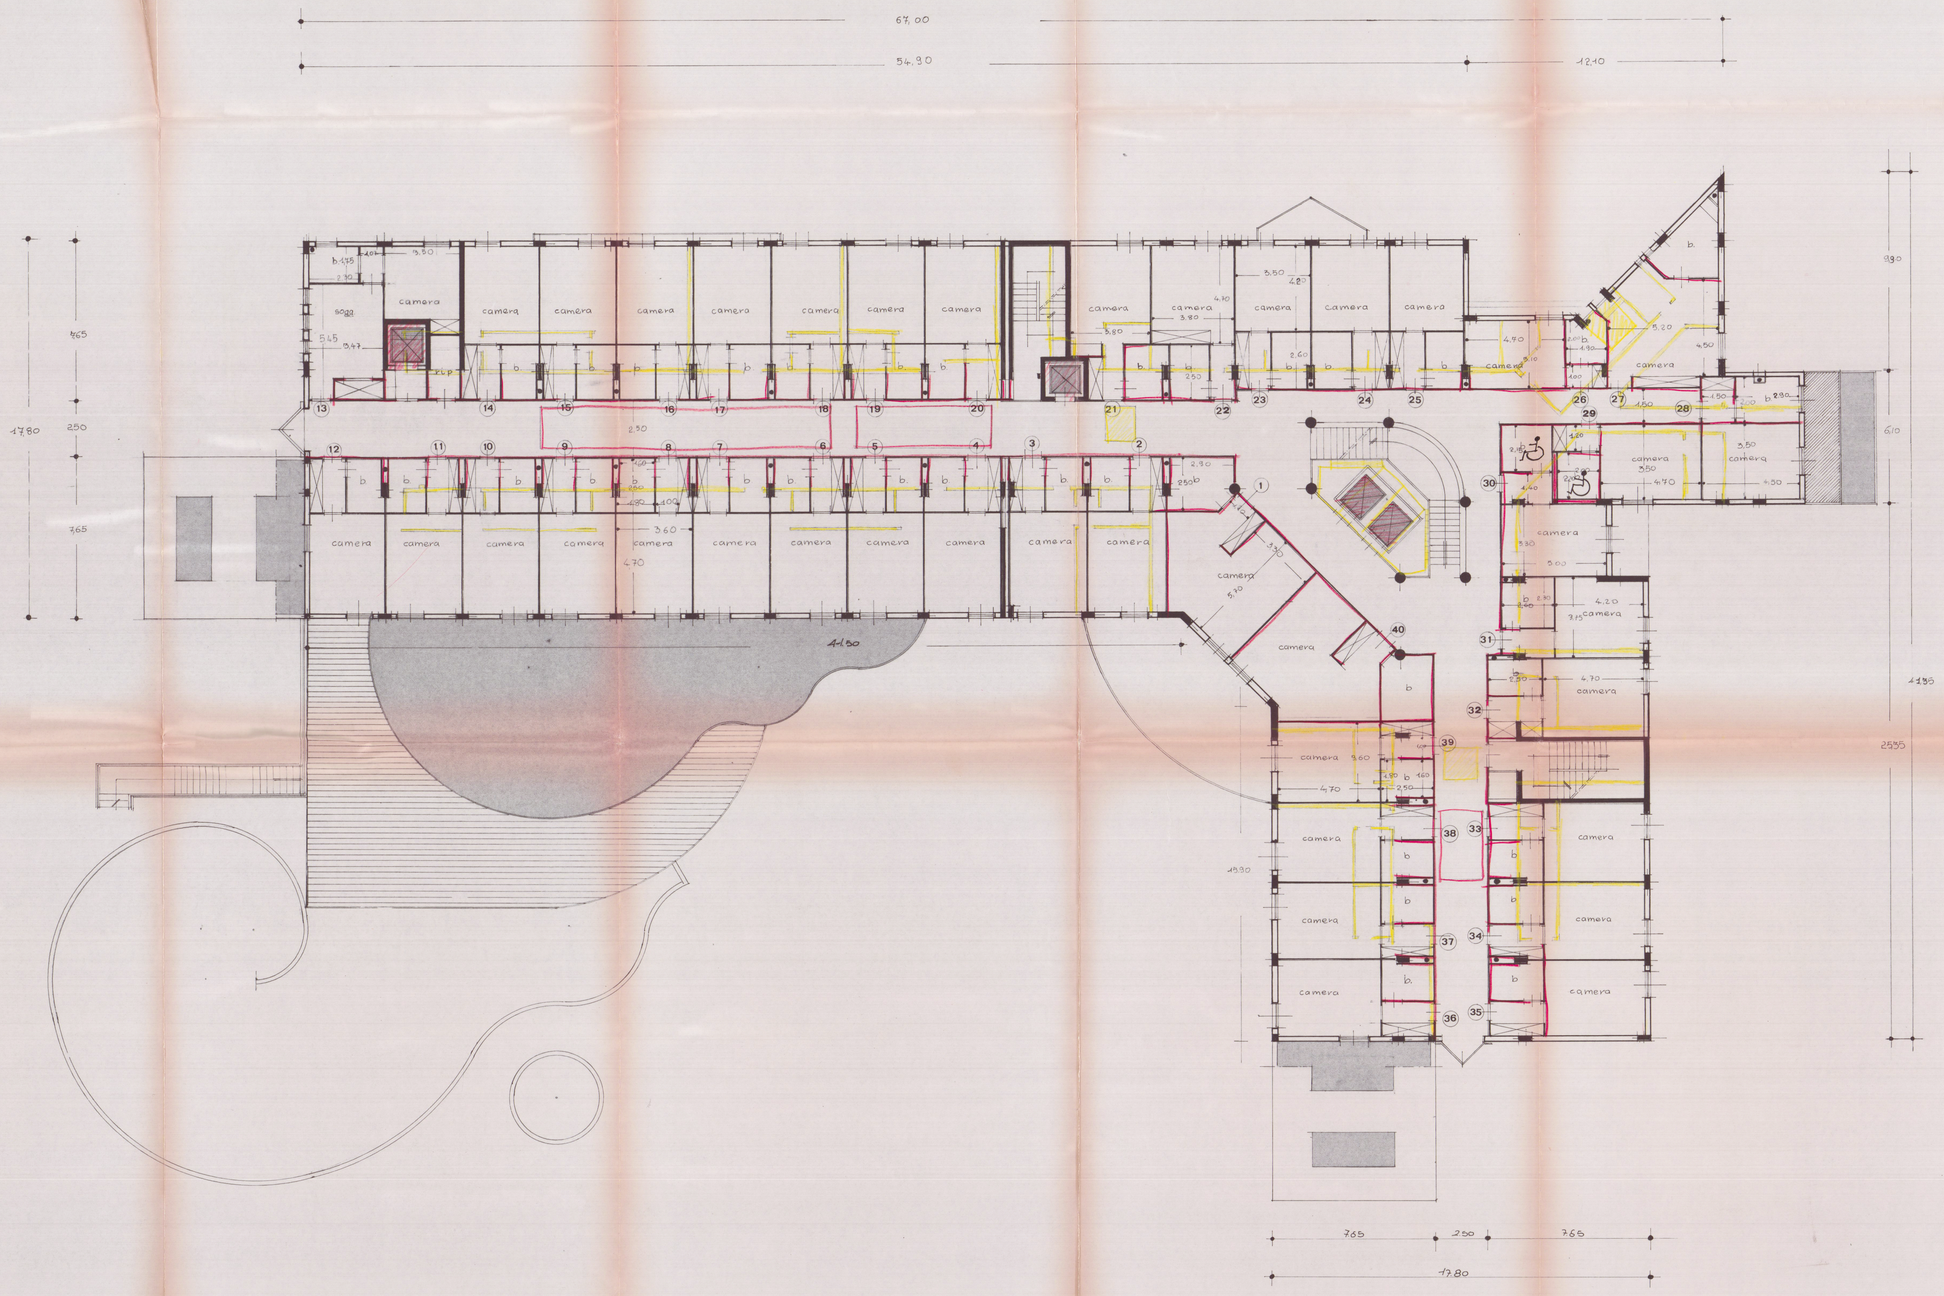

TAV.

5

COMUNE DI CARRARA

MASSA - CARRARA

INSEDIAMENTO TURISTICO-ALBERGHIERO

DA REALIZZARSI IN

MARINA DI CARRARA

LEGGE 30-12-1988 N° 556

VARIANTE

APPROVATO CONTROLLATO IL TECNICO

CONCESSIONARIO: CONSORZIO-

-CARRARA-MARBLE-HOTEL-

VARIANTE

CONC. ED. N°172 DEL 21-2-90

VARIANTE DI POSIZIONE N°22771/6460-90

DISEGNO PIANTA PIANO SECONDO

SCALA 1:100

PROGETTISTI:

Arch. SILVESTRO TELARA
Ord. Architetti N. 94 Sez. A
Studio Via Carrara 1 - 48018 FAENZA - Tel. 50222
Via Castellani 4 - 48018 FAENZA
C.F. TLR SVR 43T05 B563N
P. IVA 00133560459

DR. ARCH. SILVESTRO TELARA

DR. ARCH. LIVIO STURLESE

13 OTT 1990