

ATER
della Provincia di Massa Carrara

C.F. e P.IVA 00093790459

Progetto : RISTRUTTURAZIONE EDIFICIO RESIDENZIALE IN
CARRARA V.LO DELL' ARANCIO (5 ALLOGGI)

Legge : 67/88 2' biennio

Archivio
Scala
Tavola Nr.
1:100

6

Oggetto : PIANTE - PROGETTO

Variante nr :
 del :


IL PROGETTISTA

IL PRESIDENTE

APPROVATO


IL DIRETTORE TECNICO
(Dott. ...)

AMMINISTRATORE STRAORDINARIO
(Ing. ...)

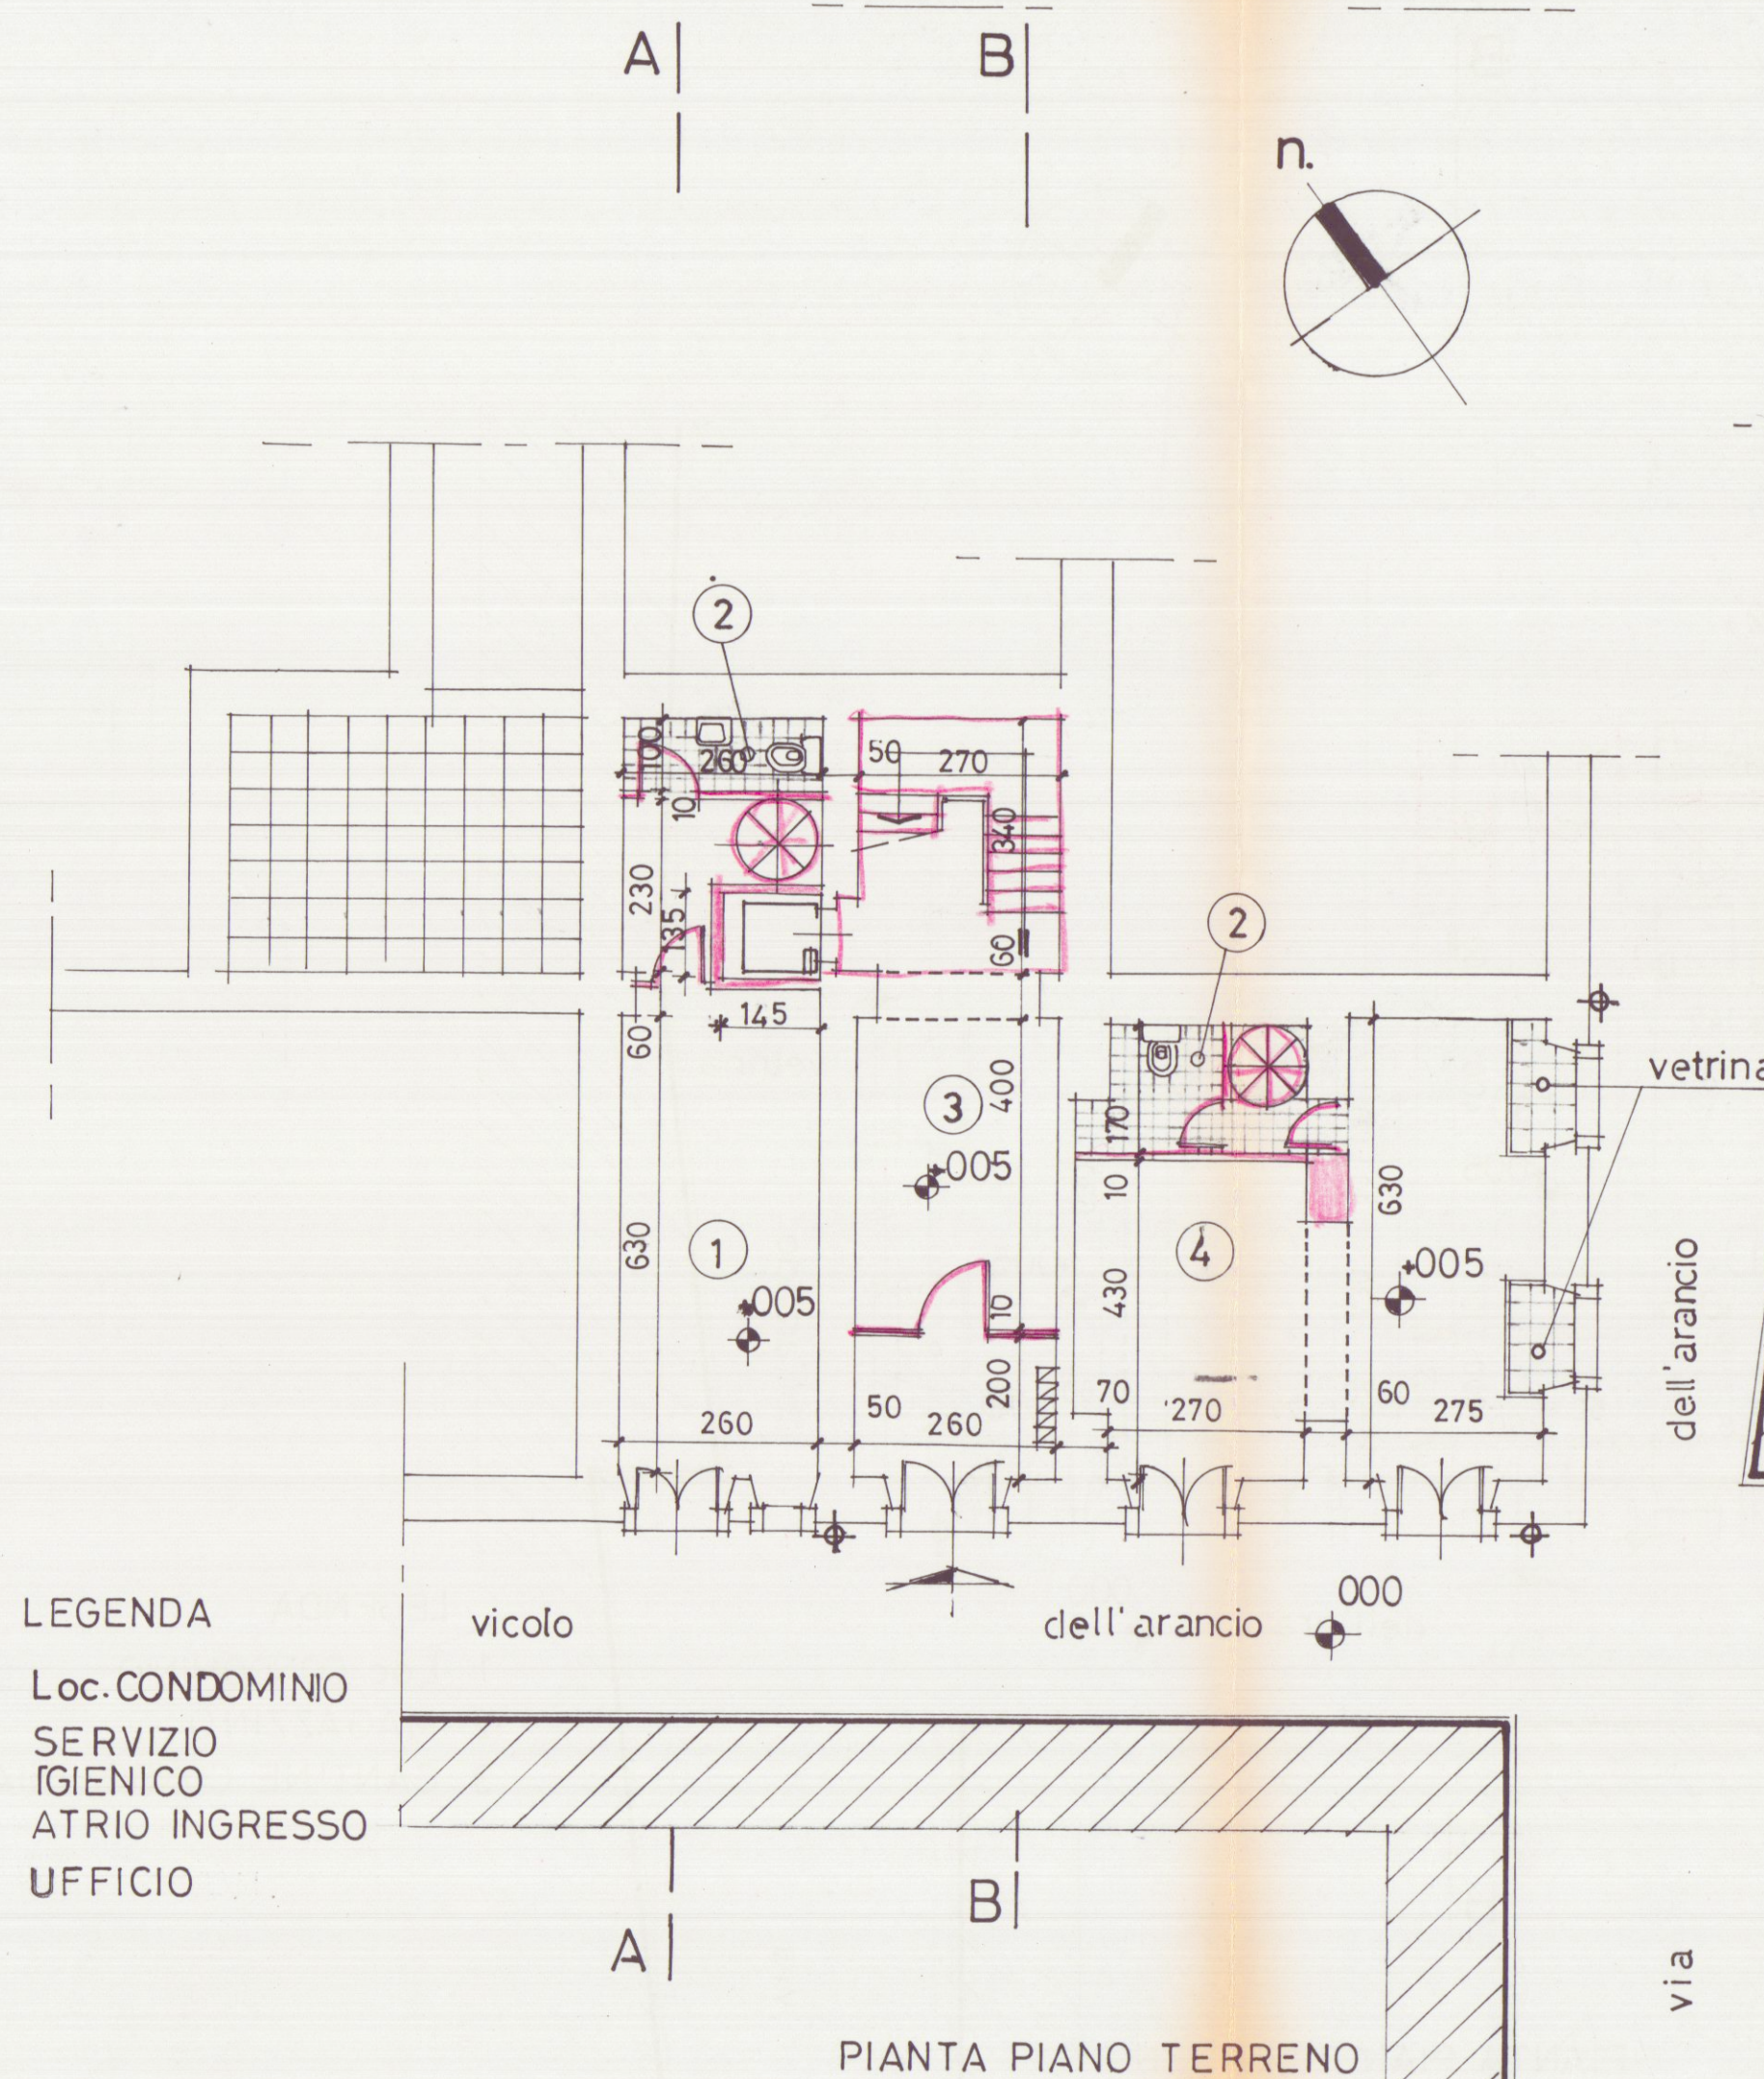


LEGENDA

- 1 Loc. CONDOMINIO
- 2 SERVIZIO IGIENICO
- 3 ATRIO INGRESSO
- 4 UFFICIO

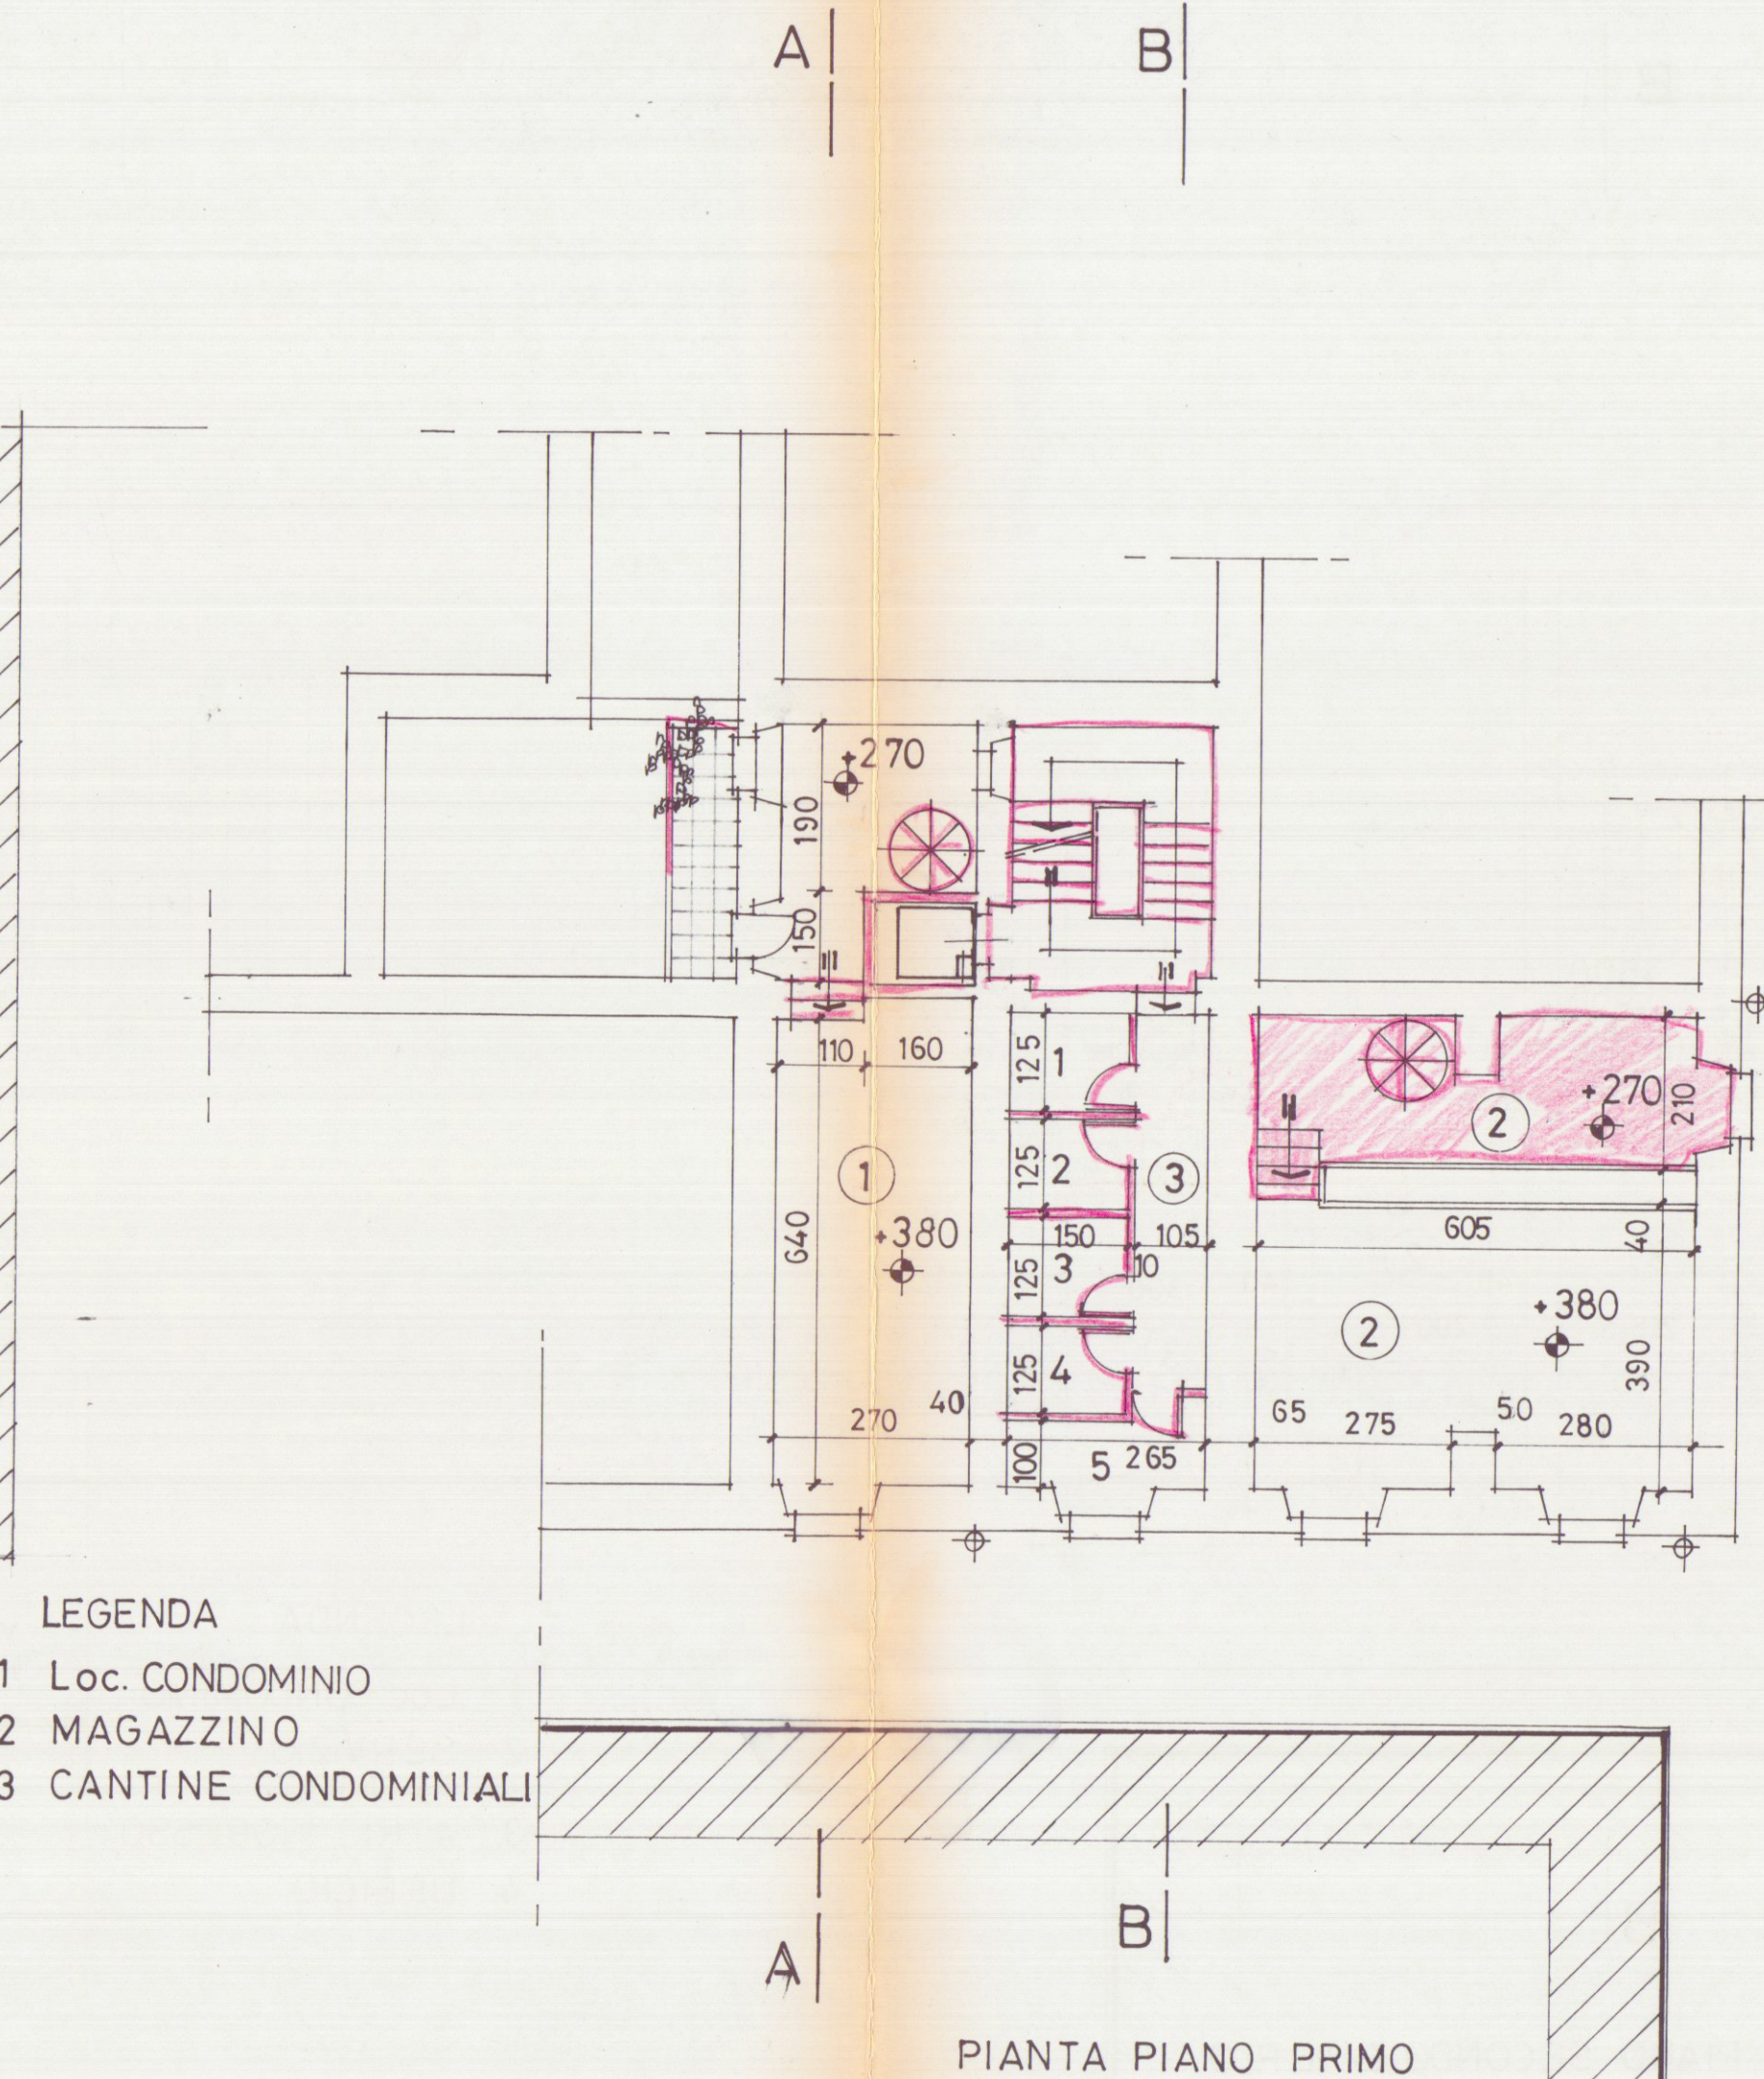

LEGENDA

- 1 Loc. CONDOMINIO
- 2 MAGAZZINO
- 3 CANTINE CONDOMINIALI

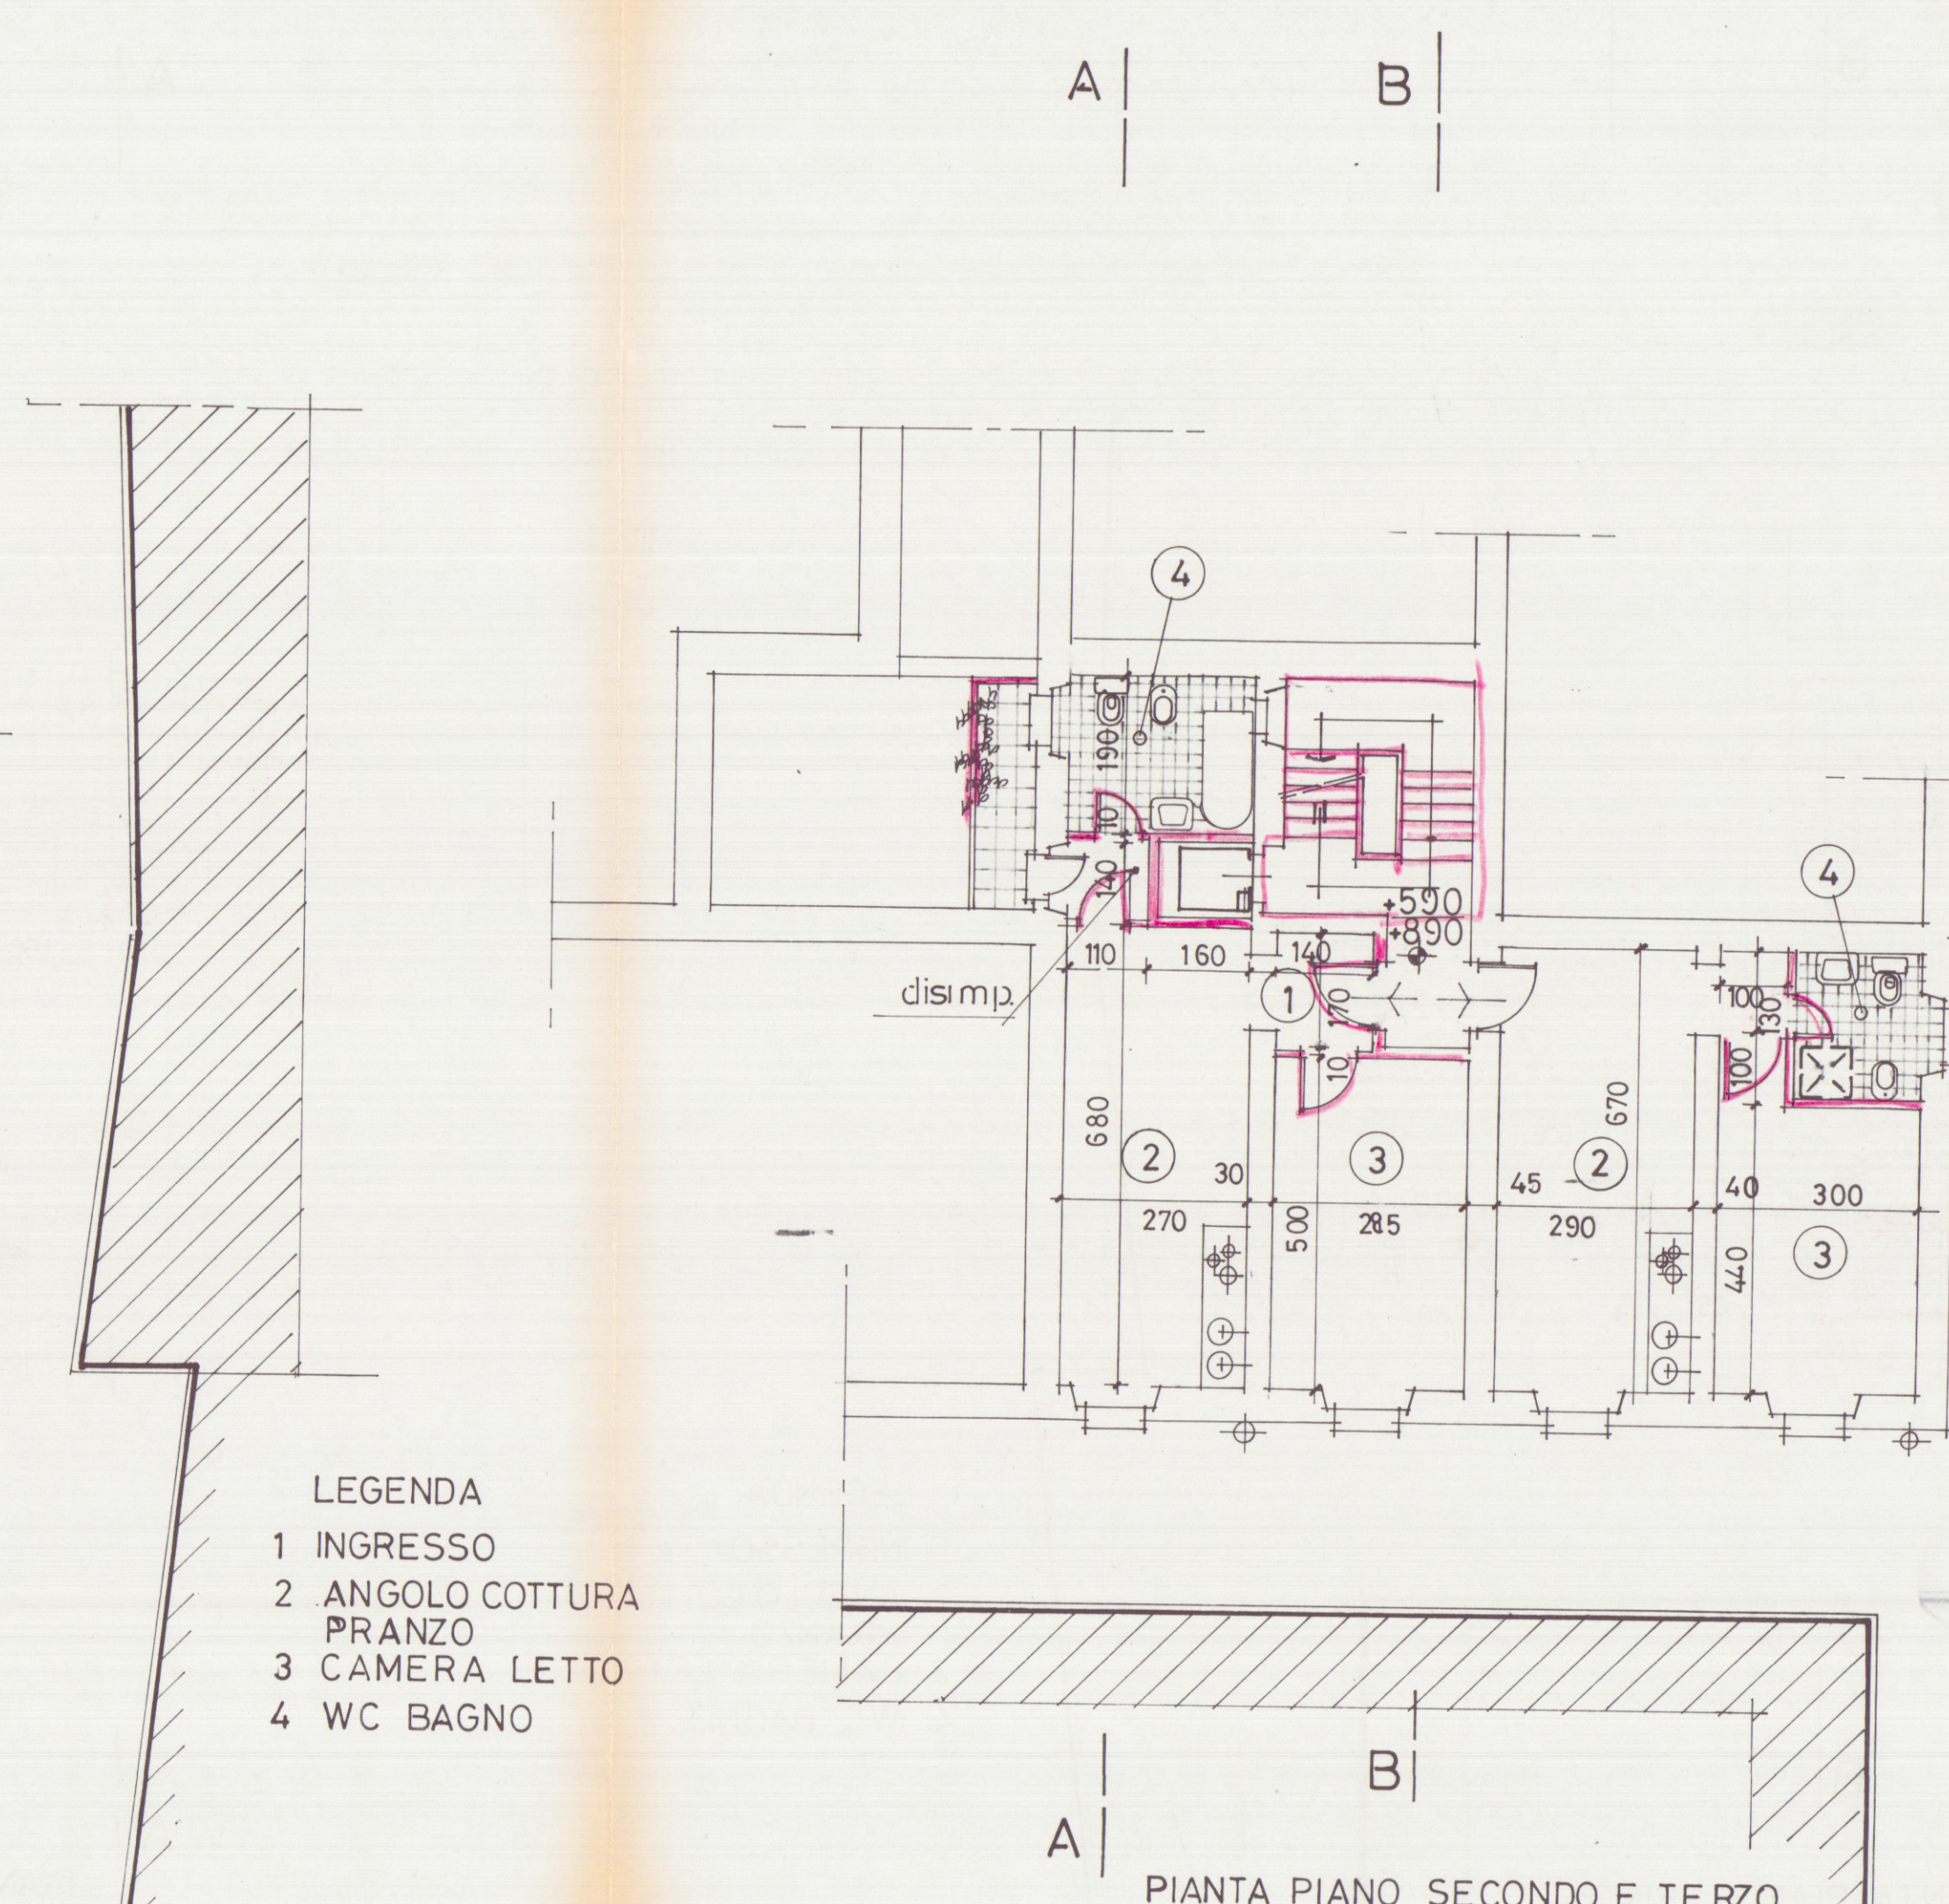

LEGENDA

- 1 INGRESSO
- 2 ANGOLO COTTURA PRANZO
- 3 CAMERA LETTO
- 4 WC BAGNO