

COMUNE DI CARRARA

- Progetto in sanatoria ai sensi art. L.

- Committente: Sia GIUNTONI PIETRO - Via Acquafiora, 6- FOG. 77 mapp. 373
376

- TAVOLA UNICA scala 1:100

Giuntoni Pietro
firma: *Giuntoni Pietro*

Il Tecnico: geom. Roberto Del Grosso




REGIONE TOSCANA

Ufficio Regionale per la Tutela del Territorio
di Massa Carrara


Elaborato allegato alla denuncia presentata ai
sensi della Legge n. 64/1974 e L.R. n. 88/1982.

Pratica S. n. 144

ESTRATTO DI MAPPA FG. 77 (1:2000)

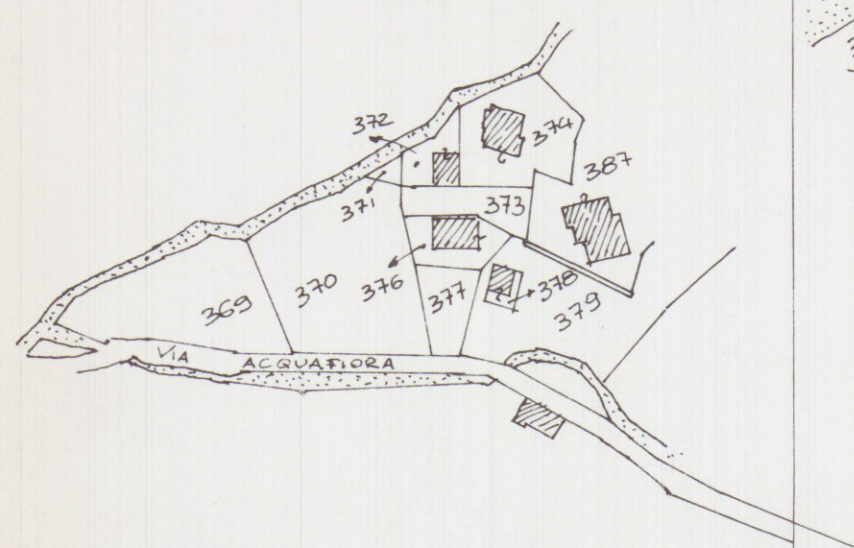

PLANIMETRIA 1:500

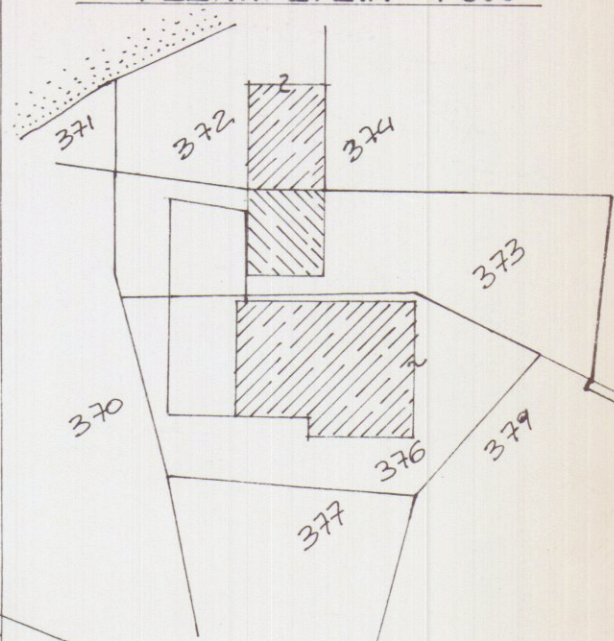

ESTRATTO DI MAPPA NON CONFORME ALL' STATO DI FATTO

- ☐ Area di pertinenza
- ☐ S.U.L. in ampliamento (B); ☐ S.U.L. antecedente l'abuso (A)
- ☐ SUP. COBERTA porticato (C)
- ☐ PARCHEGGIO DISPONIBILE (L. 122/89) > 1/10 mq/mc. = oltre 30mq.

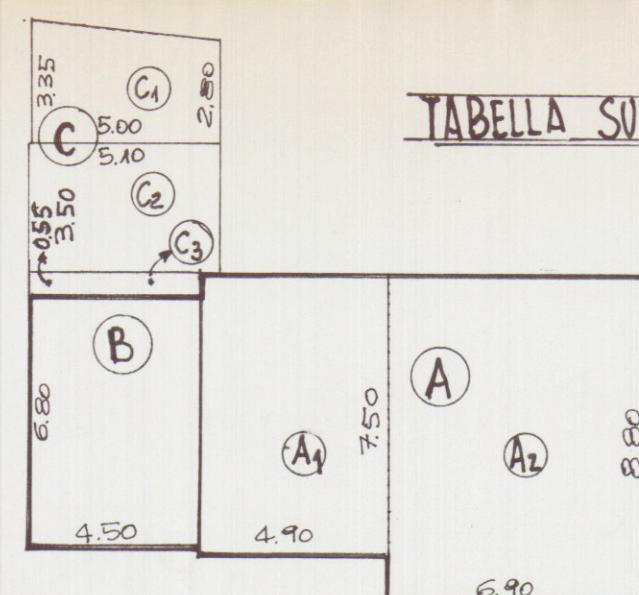


TABELLA SUPERFICI E VOLUMI

CALCOLO DELLA S.U.L. ANTECEDENTE L'ABUSO (A)

$$A_1 = 7.50 \times 4.90 = 36.75$$

$$A_2 = 8.80 \times 6.90 = 60.72$$

$$A = \text{mq. } 97.47 \rightarrow \text{VOLUME} = 97.47 \times 3.45 = 100.92 \text{ mc.}$$

CALCOLO DELLA S.U.L. ATTUALE (B+A)

$$A = 97.47$$

$$B = 6.80 \times 4.50 = 30.60 \rightarrow \text{VOLUME} = 30.60 \times 2.65 = 81.09 \text{ mc.}$$

$$B+A = \text{mq. } 128.07$$

CALCOLO SUP. COP. PORTICATO (MAX. 30% S.U.L.) = 128.07 x 0.3 = (mq. 38.42 MAX.) (C)

$$C_1 = (3.35 + 2.80) \times \frac{1}{2} \times 5.00 = 15.37$$

$$C_2 = 5.10 \times 3.50 = 17.85$$

$$C_3 = 0.55 \times 4.50 = 2.47$$

$$C = \text{mq. } 35.70 \rightarrow \text{VOLUME} = 35.70 \times 2.65 = 94.60 \text{ mc.}$$

STATO ATTUALE

ANTECEDENTE ABUSO

