


PROGETTO

DI UN FABBRICATO DI CIVILE ABITAZIONE
DA ERIGERSI IN VIA VIC. BA//A GRANDE - MARINA DI CARREARA

PROPRIETÀ: MARE/COTTI PROF. VINICIO

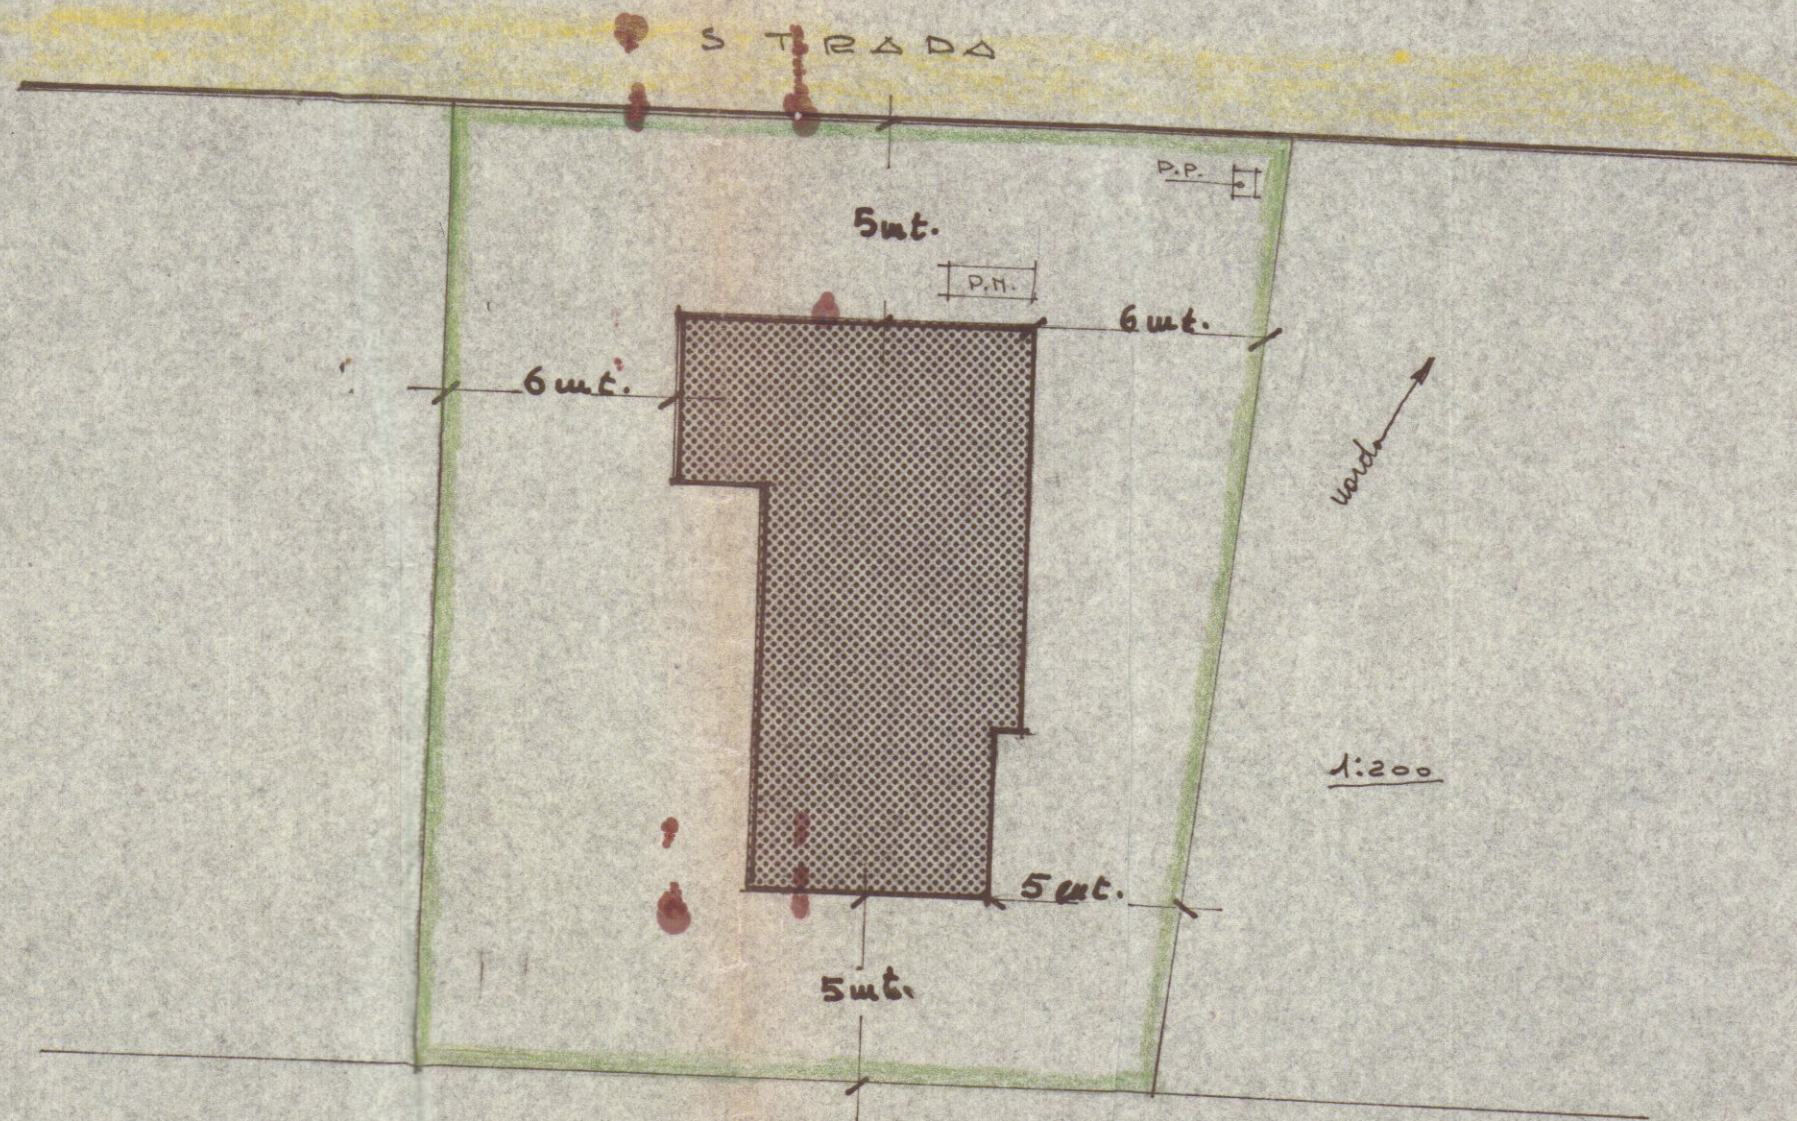

STUDIO TECNICO
Geom. Renzo Marchini
AVENZA (Carrara)
Viale XX Settembre, 229 - Tel. 5088
Albo Massa e Carrara N. 10