

27 MAG. 1985


TAV. N. 3		PROSPETTI E SEZIONI		VARIANTE	
STUDIO DANI CARRARA		VIA EREVAN N. 19 TEL. 0585 - 74.205		FABBRICATO B	
PROGETTO DI FABBRICATO DI CIVILE ABITAZIONE IN ABBINAMENTO IN COMUNE DI CARRARA - LOC. ALENZA				DIS. N. _____	
PER CONTO DELLA DITTA: COVITA S.r.l.				SCALA 1/2000 1/500 1/100	

VARIANTE

APPROVATO


21 AGO. 1985

CONTROLLATO

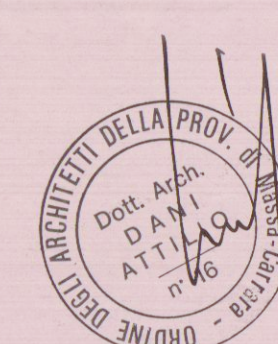


VARIANTE
Approvato dal Sindaco alle condizioni della concessione originaria
n. 251 del 19.8.85
CARRARA, il 21 AGO. 1985


L'INGEGNERI CAPO

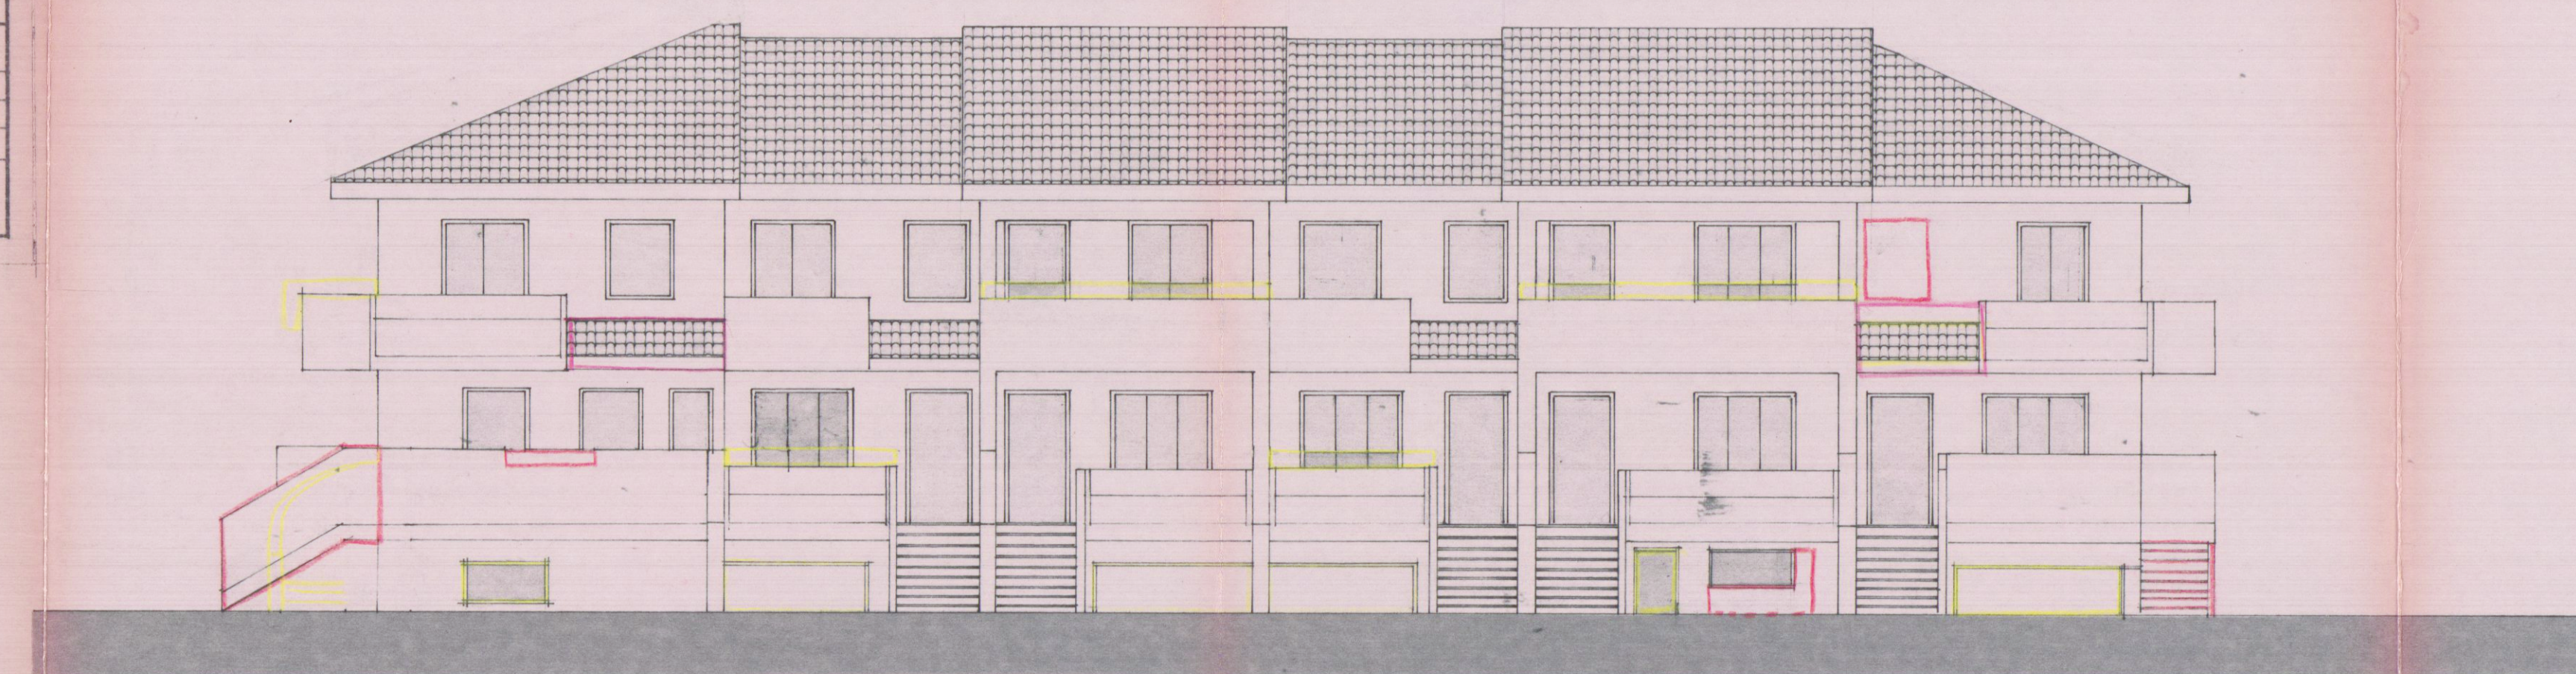


prospetto ovest

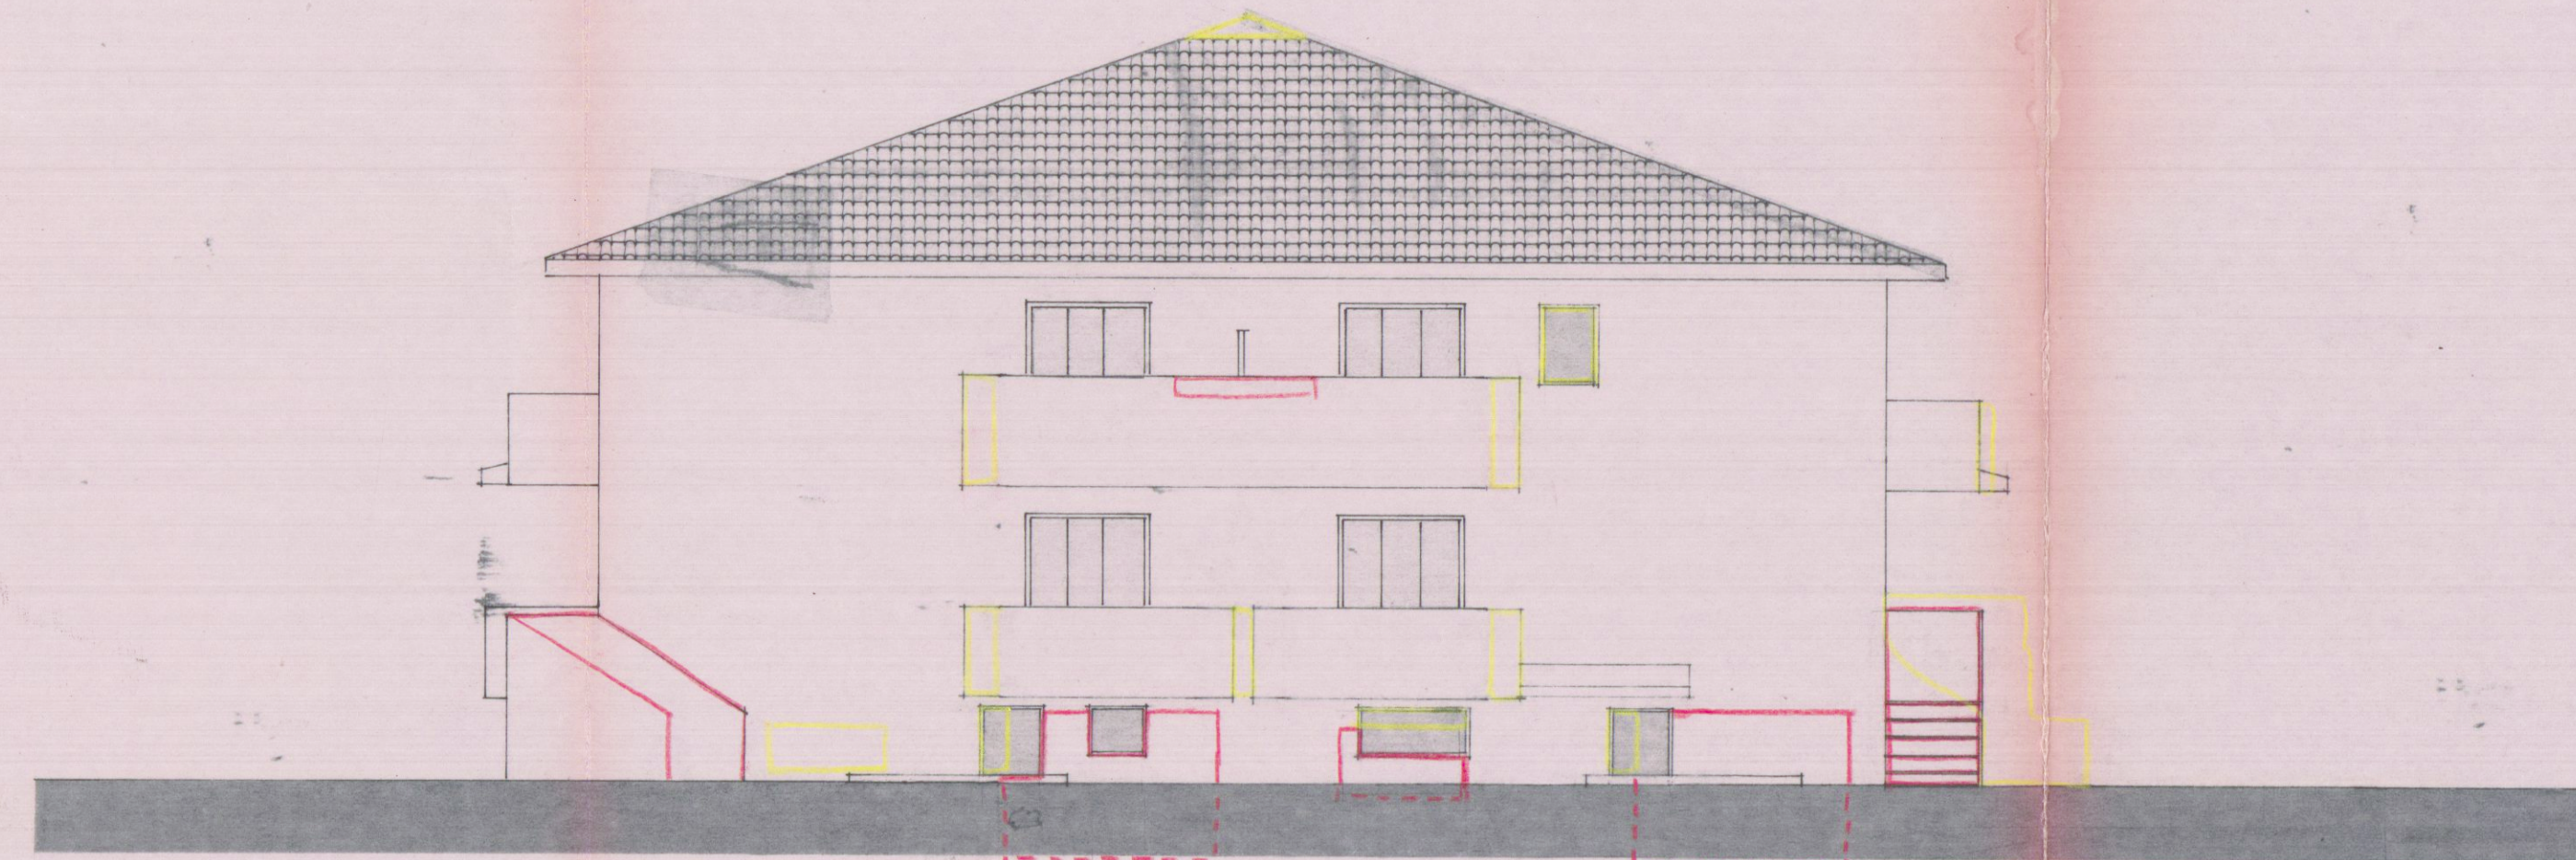


prospetto nord

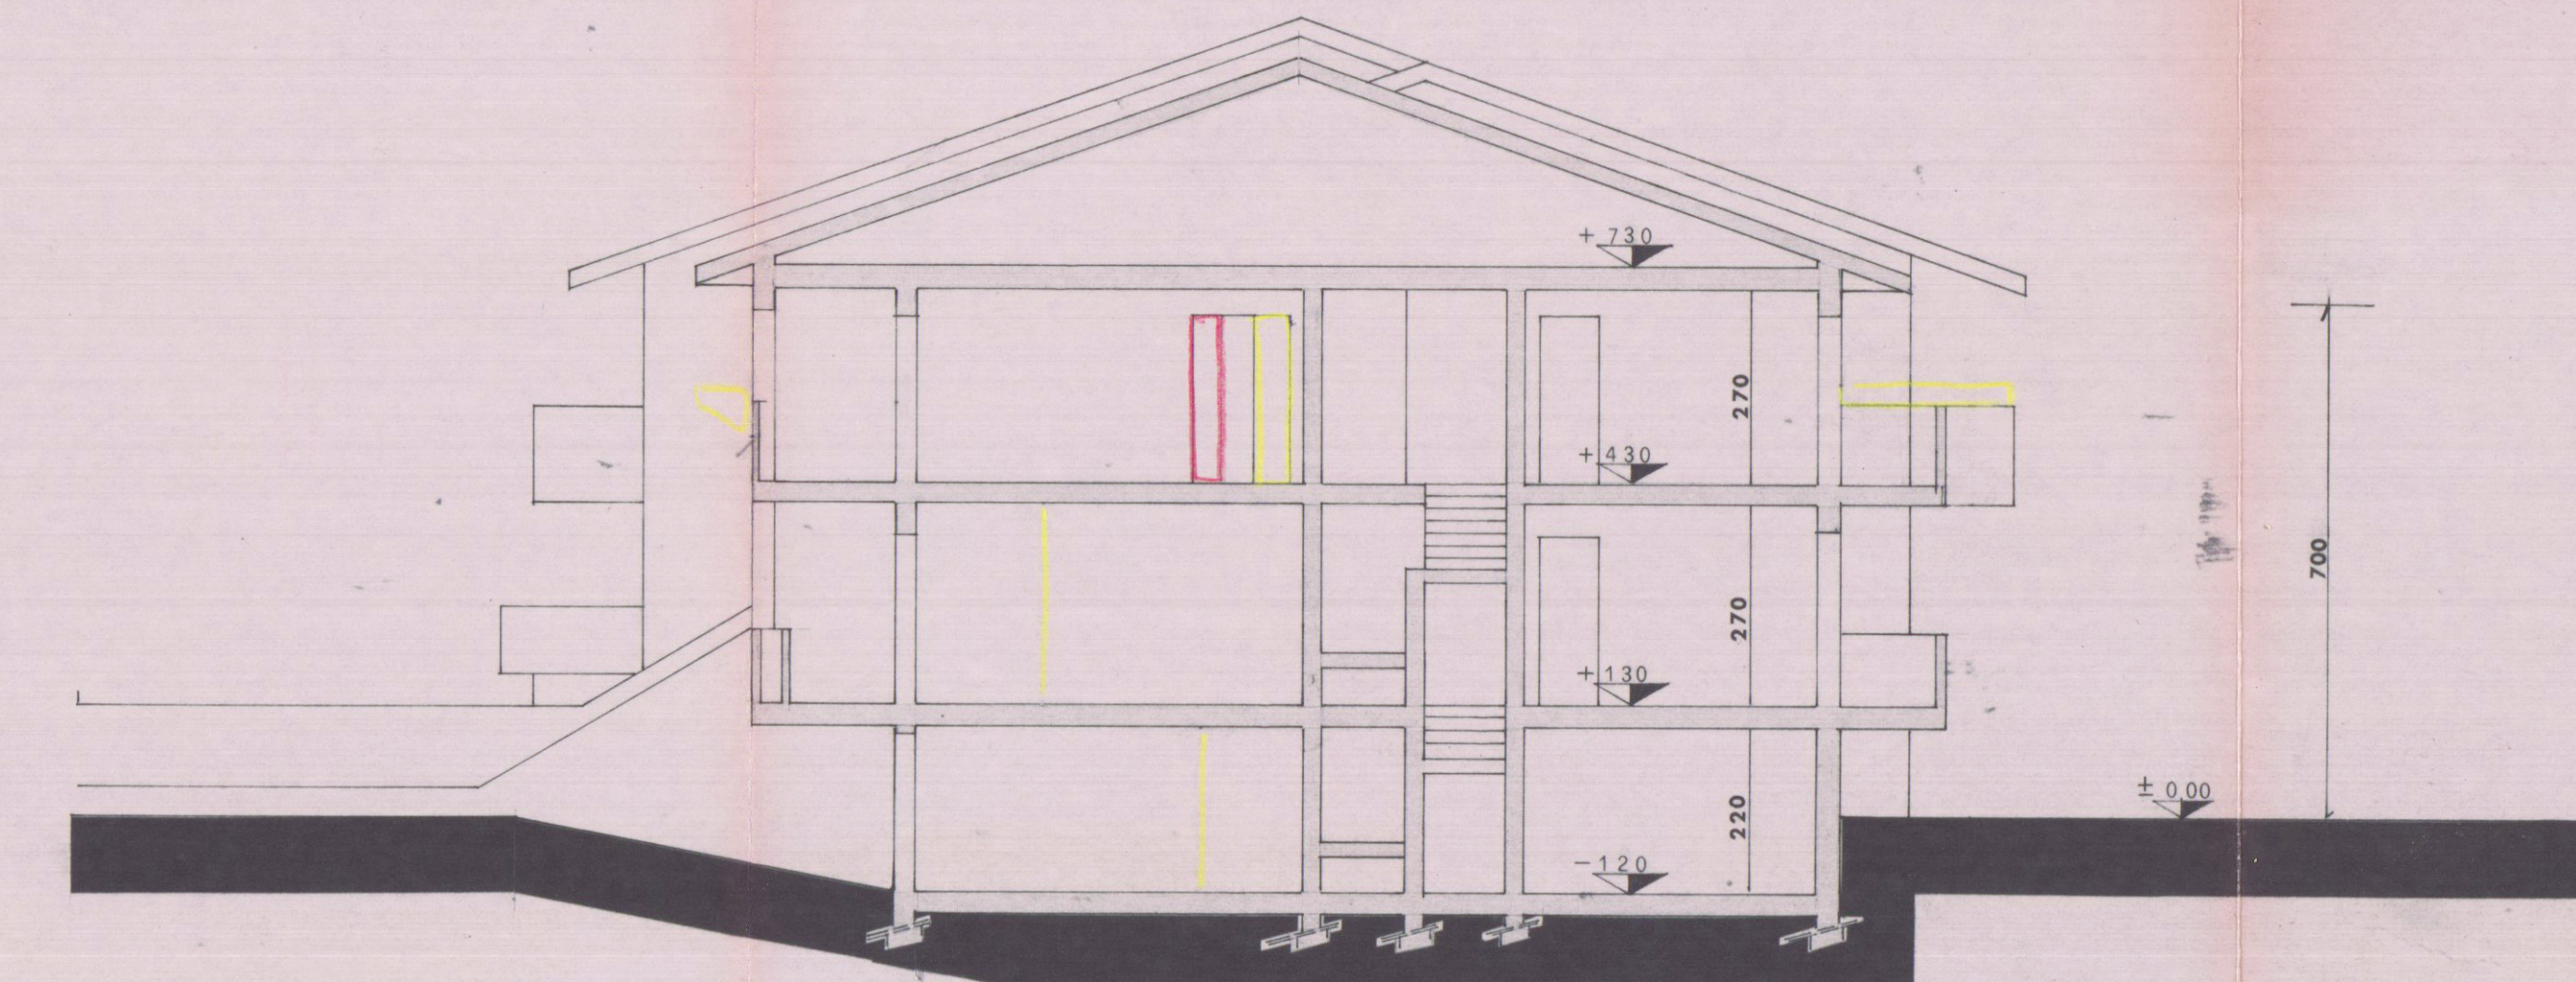


sezione A-A

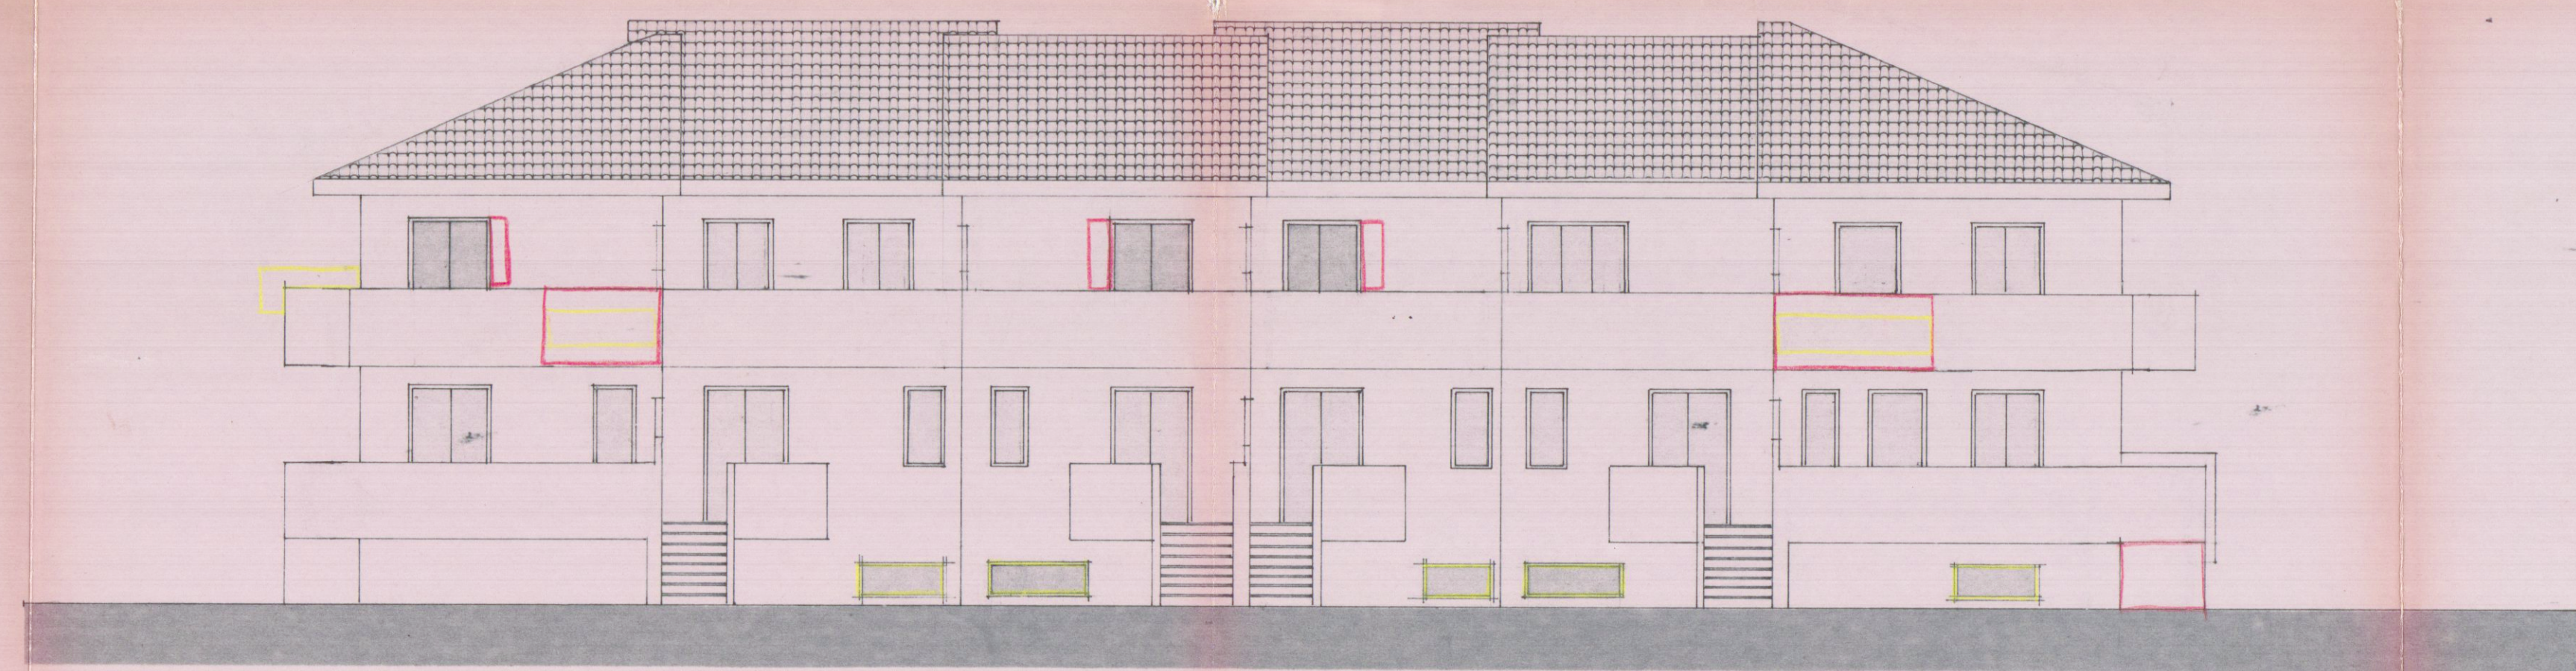

prospetto est

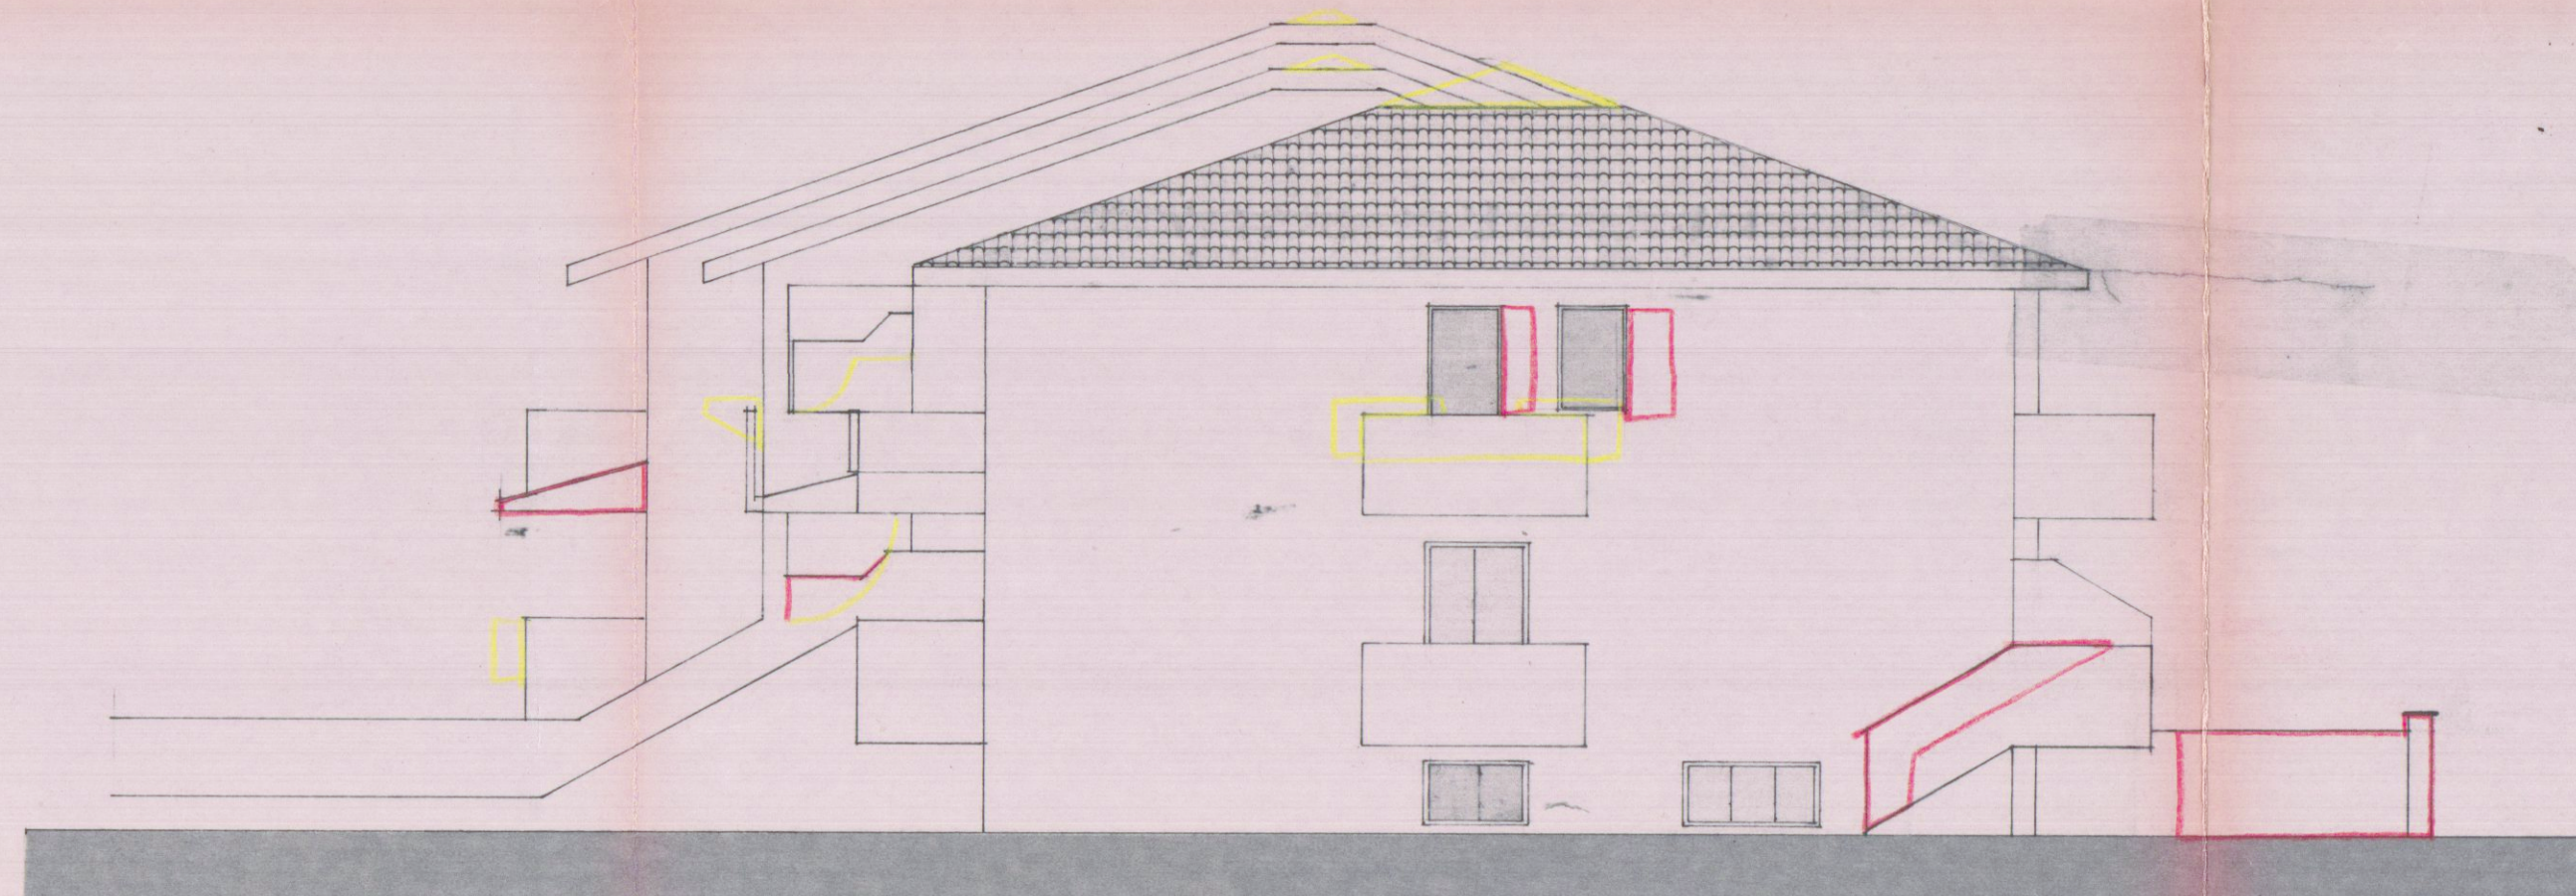

prospetto sud

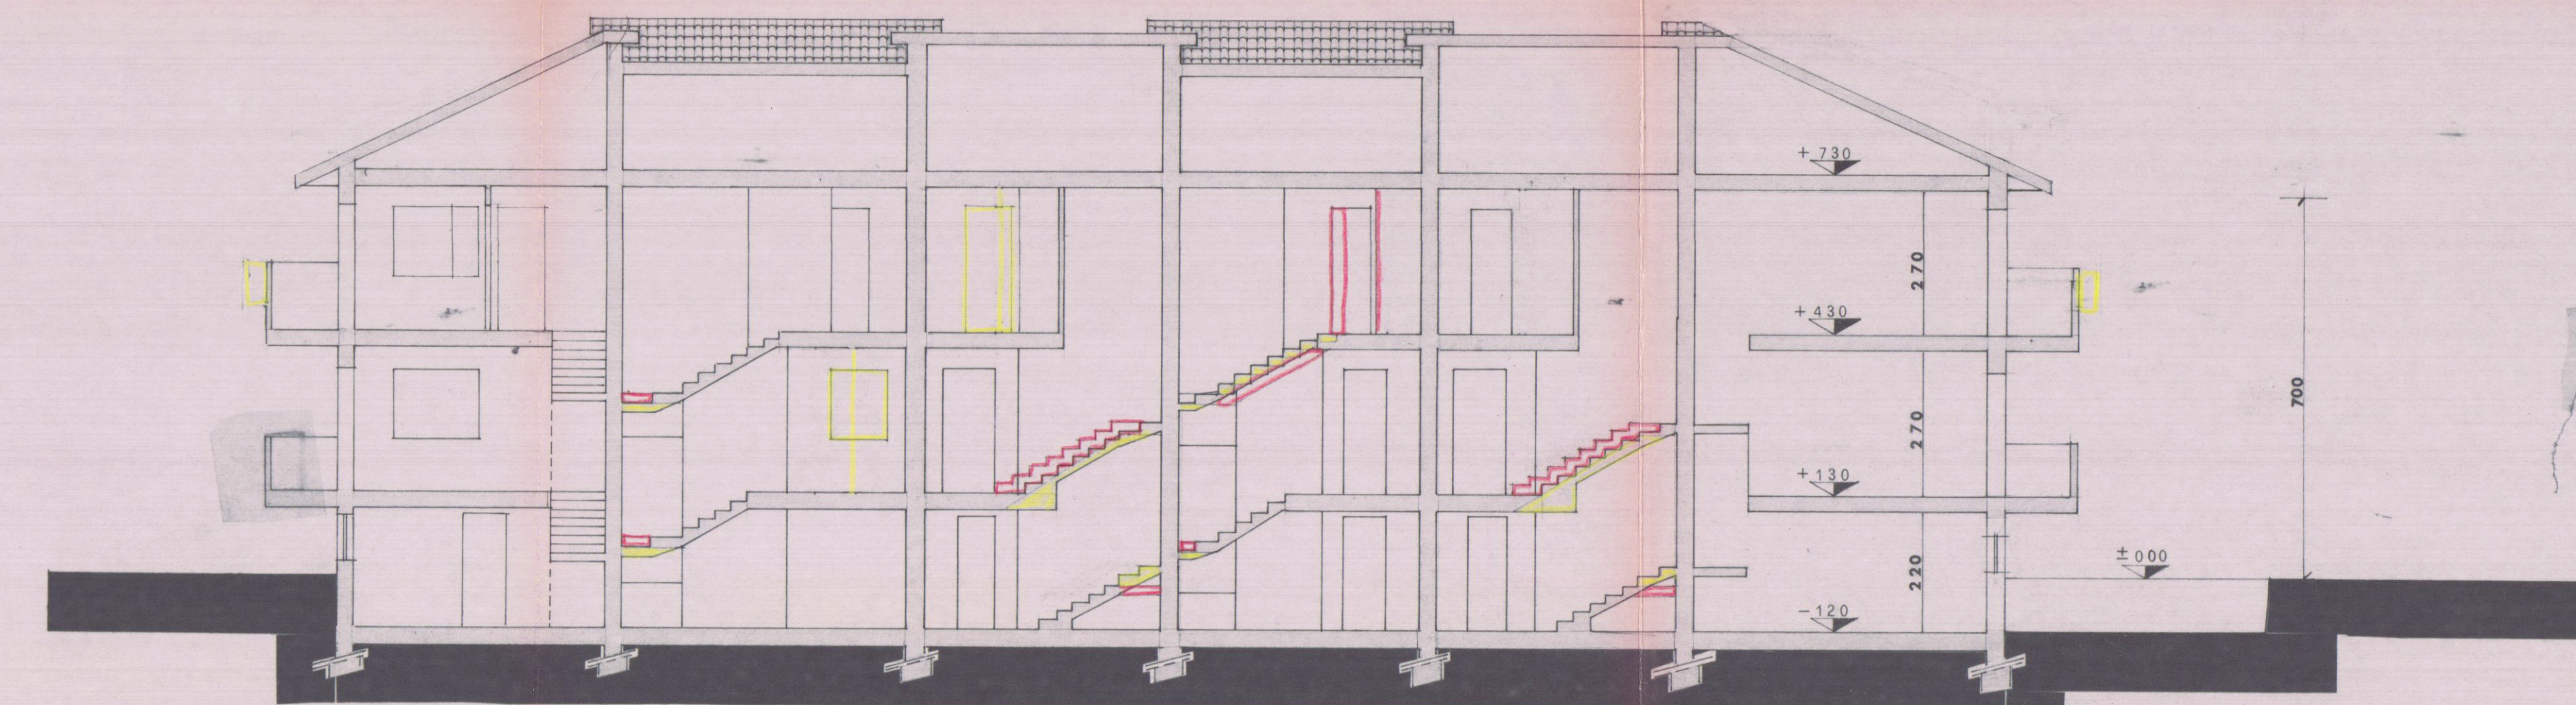

sezione B-B