


COMUNE DI CARRARA

PROVINCIA DI MASSA CARRARA

RISTRUTTURAZIONE DI FABBRICATO RURALE

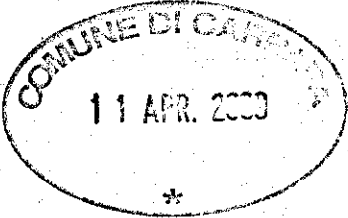

UBICAZIONE: Comune di Carrara
località Battilana
foglio 68 mapp.li 167 e 557

PROPRIETA': Sigg.ri Piccini e Devoti




TITOLO DISEGNO
STATO DI PROGETTO
PROSPETTI E SEZIONI Scala 1:100


TAVOLA N°
6

COMMITTENTE
La Proprietà
Stefano Piccini


PROGETTISTA
Geom. Emiliano Dell'Amico

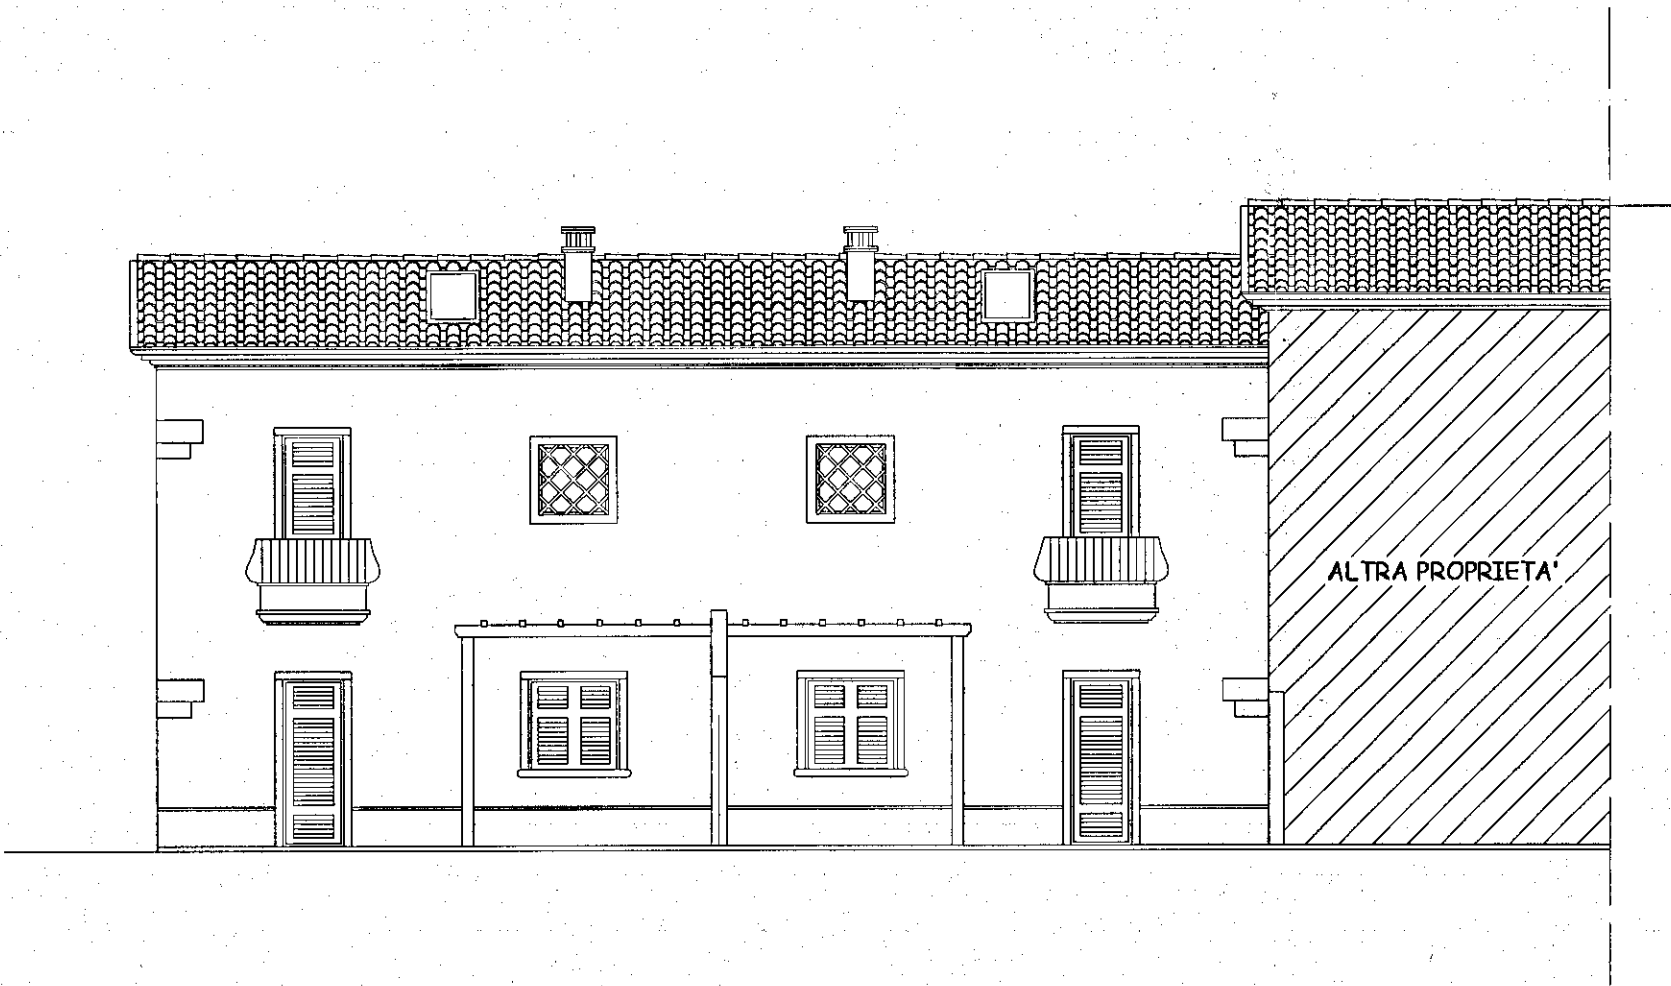


PROSPETTO SUD

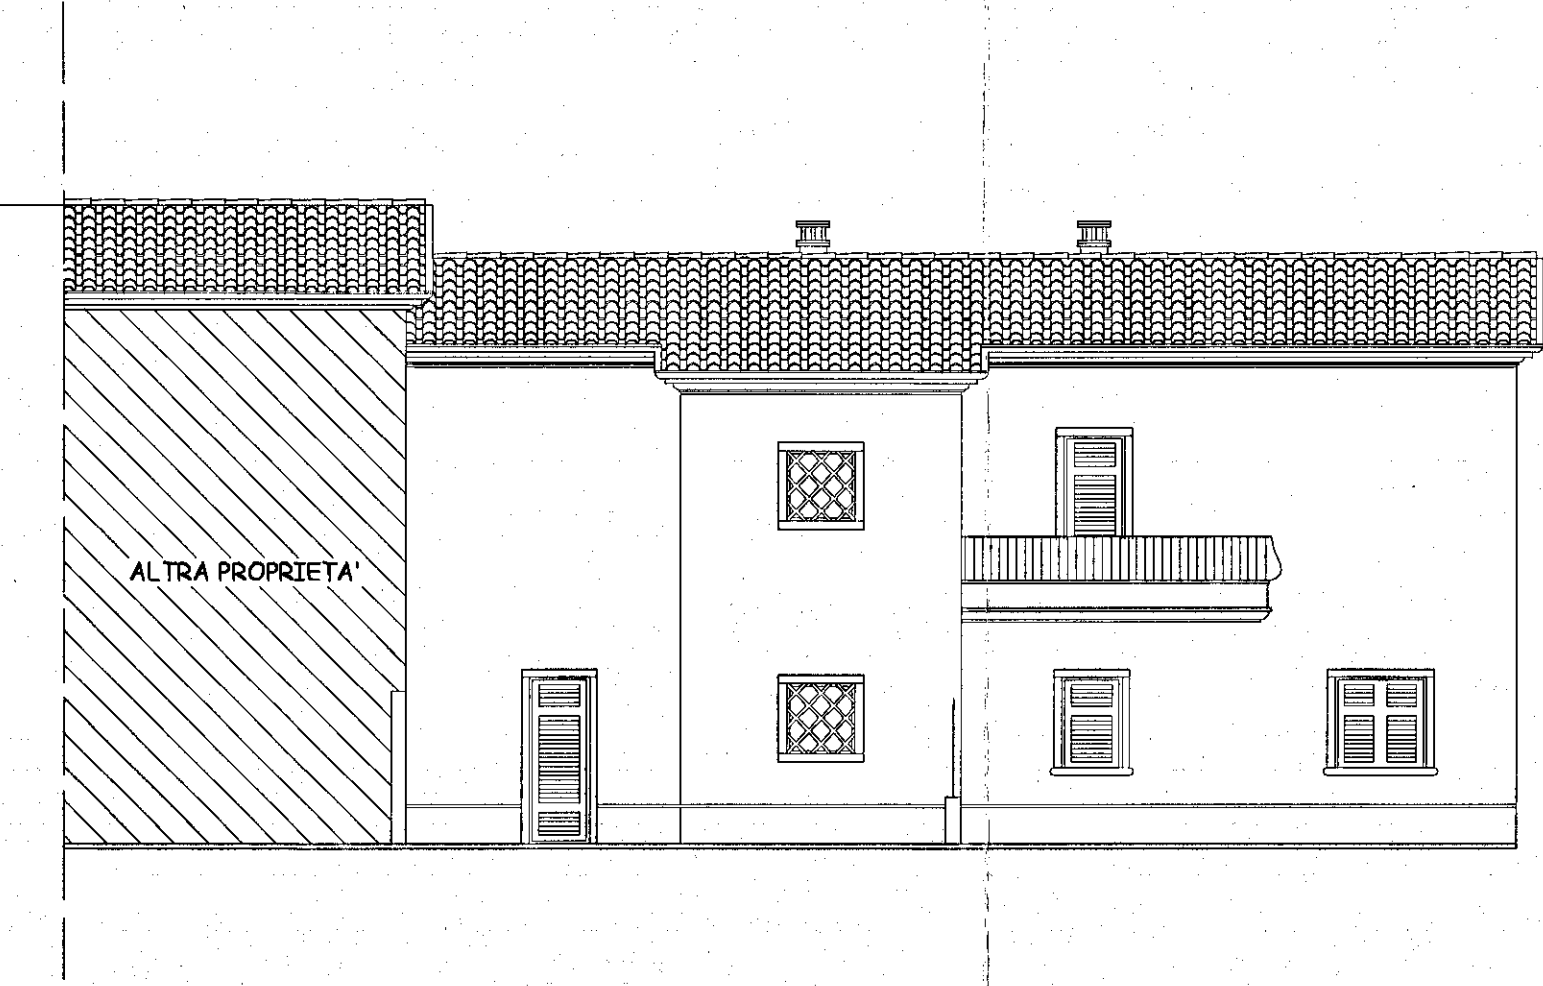


PROSPETTO NORD

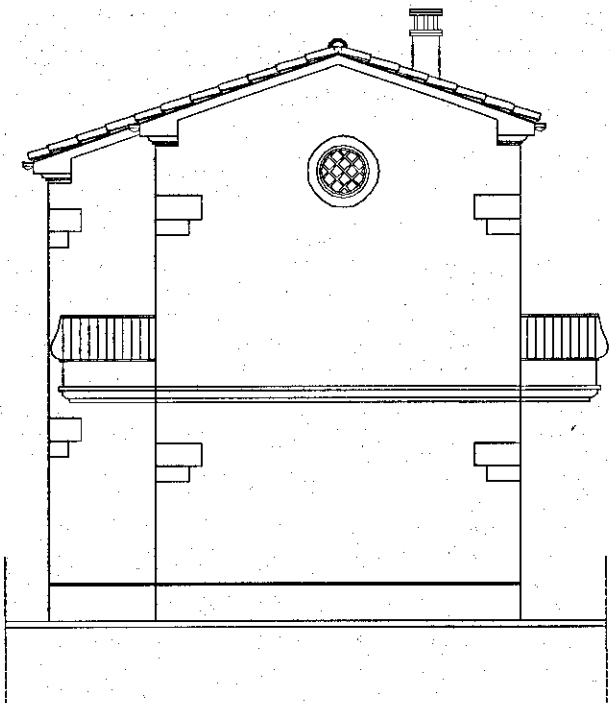

PROSPETTO OVEST

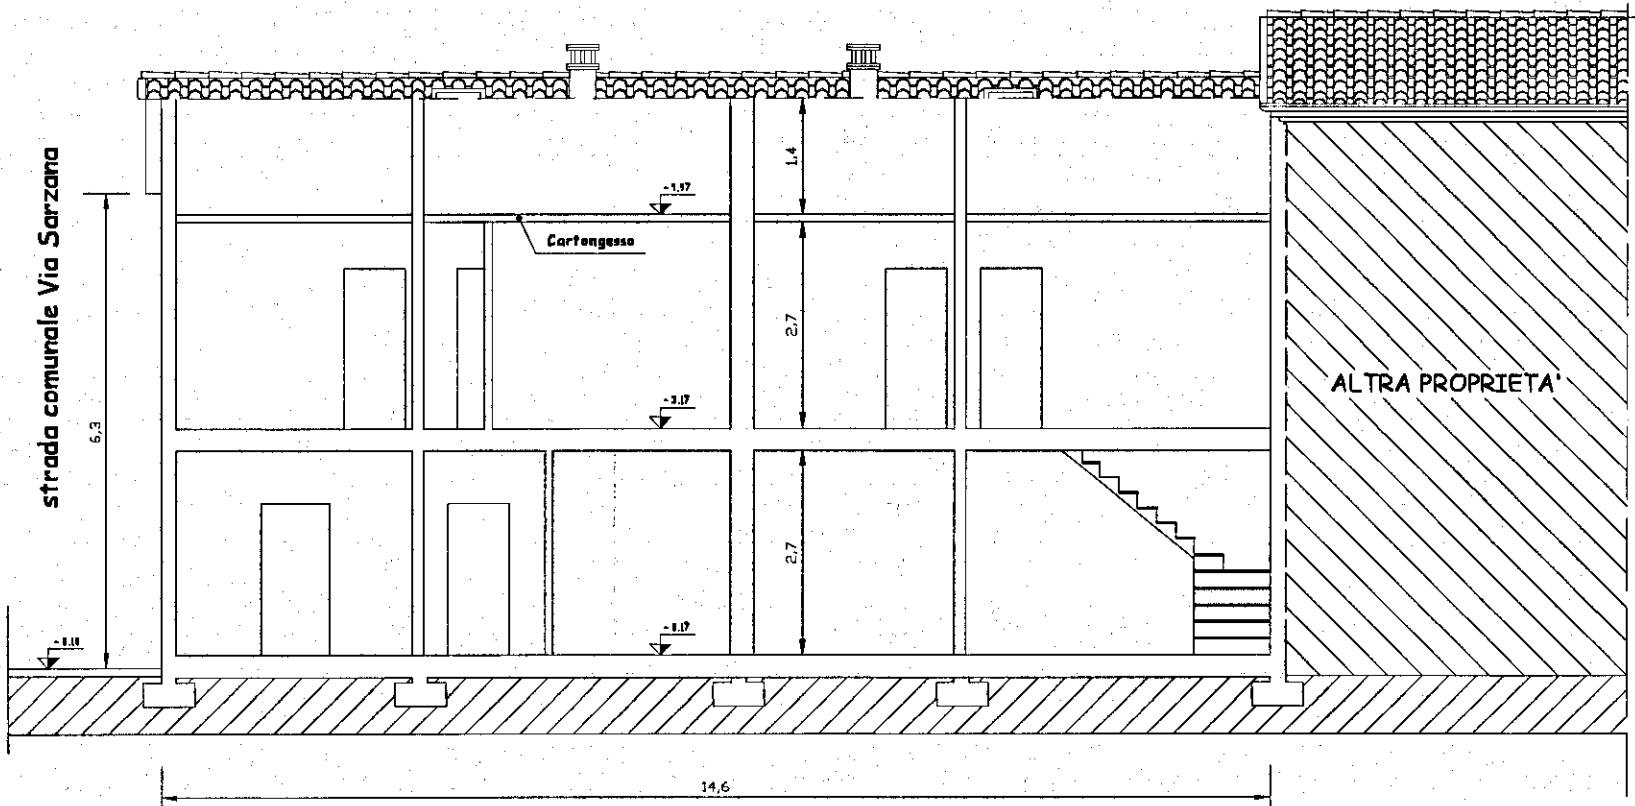

SEZIONE A - A'

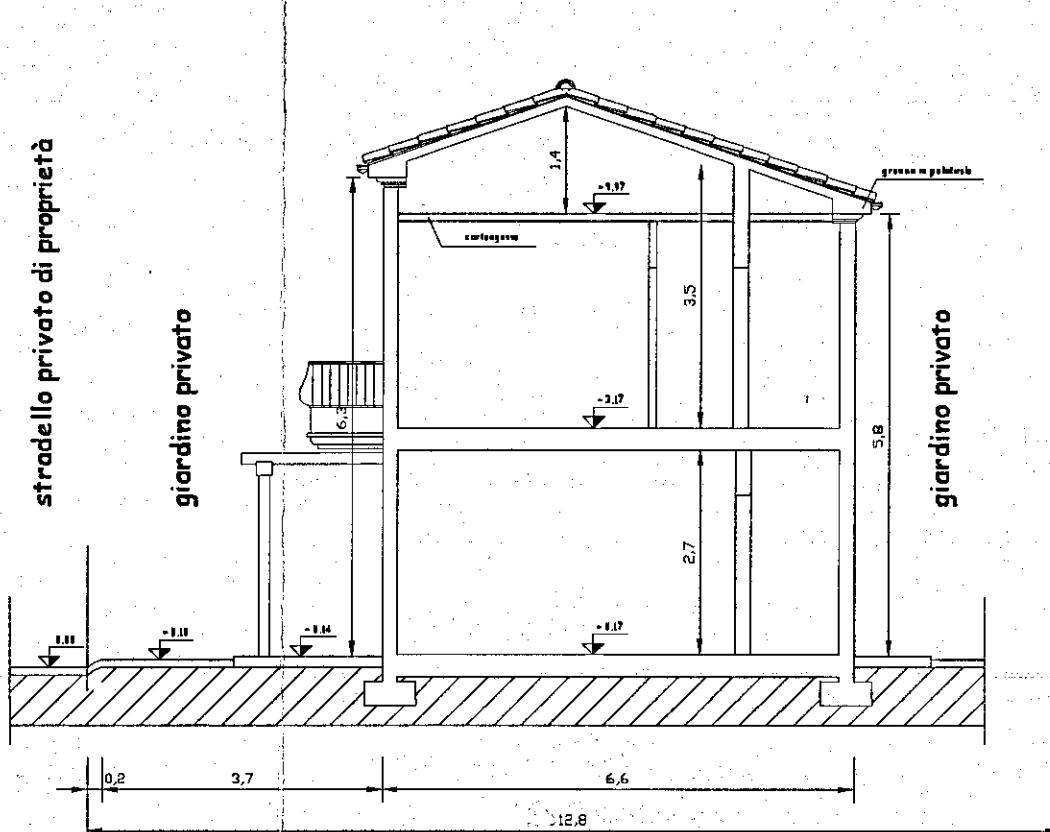

SEZIONE B - B'