
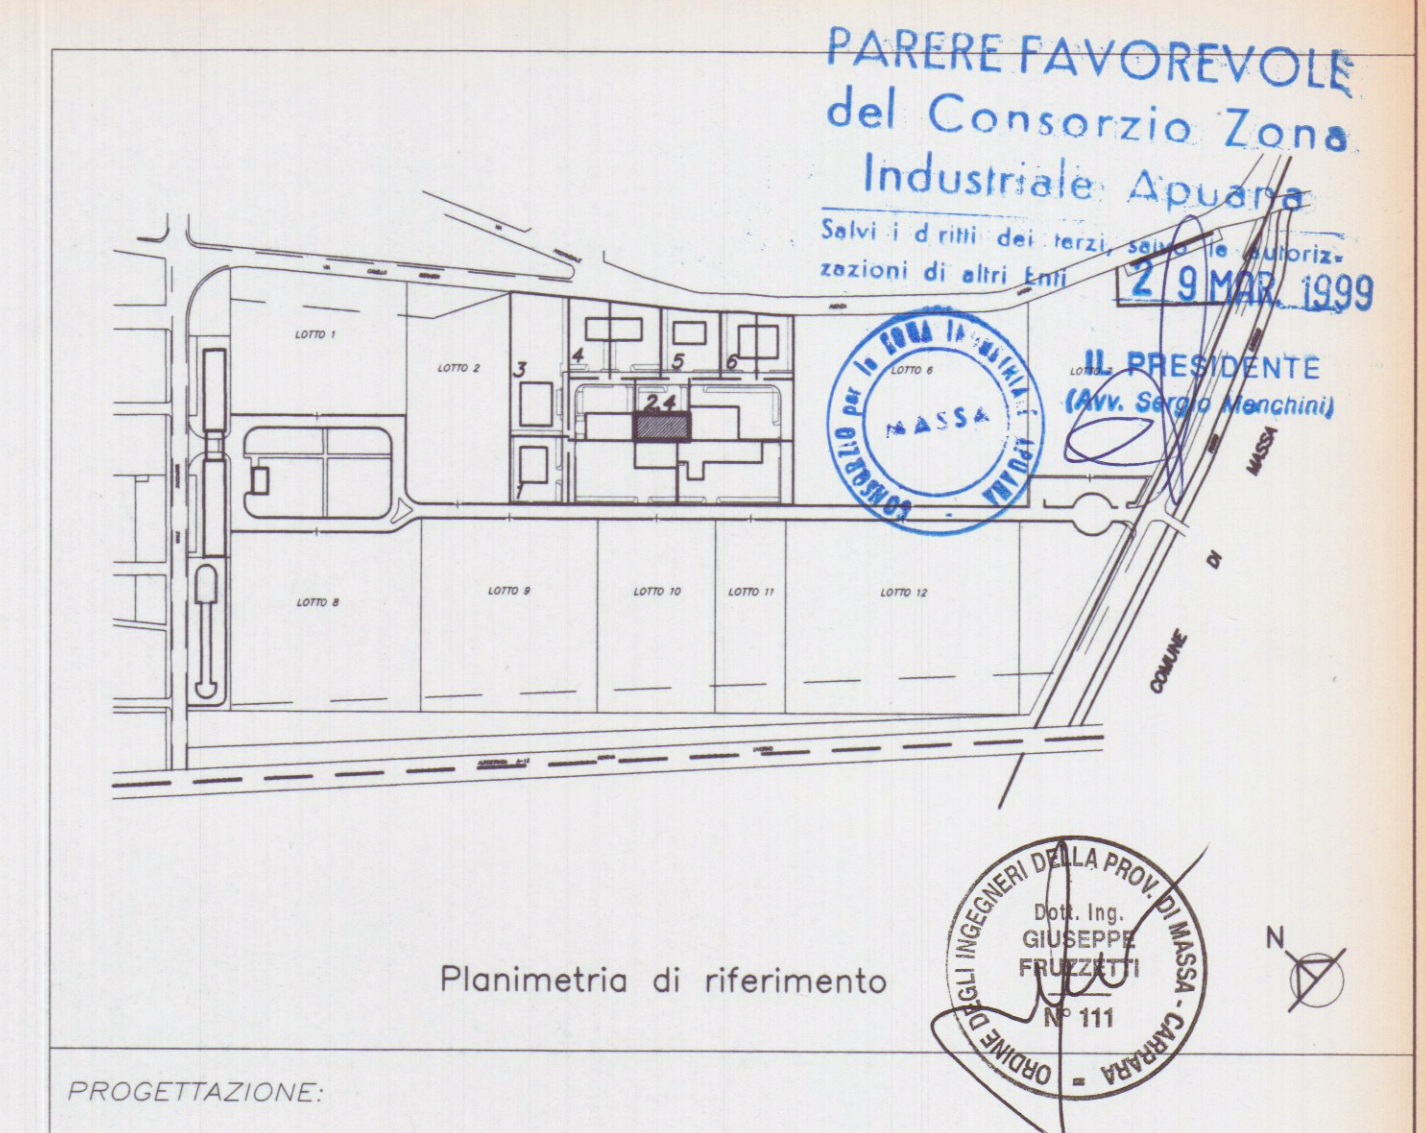


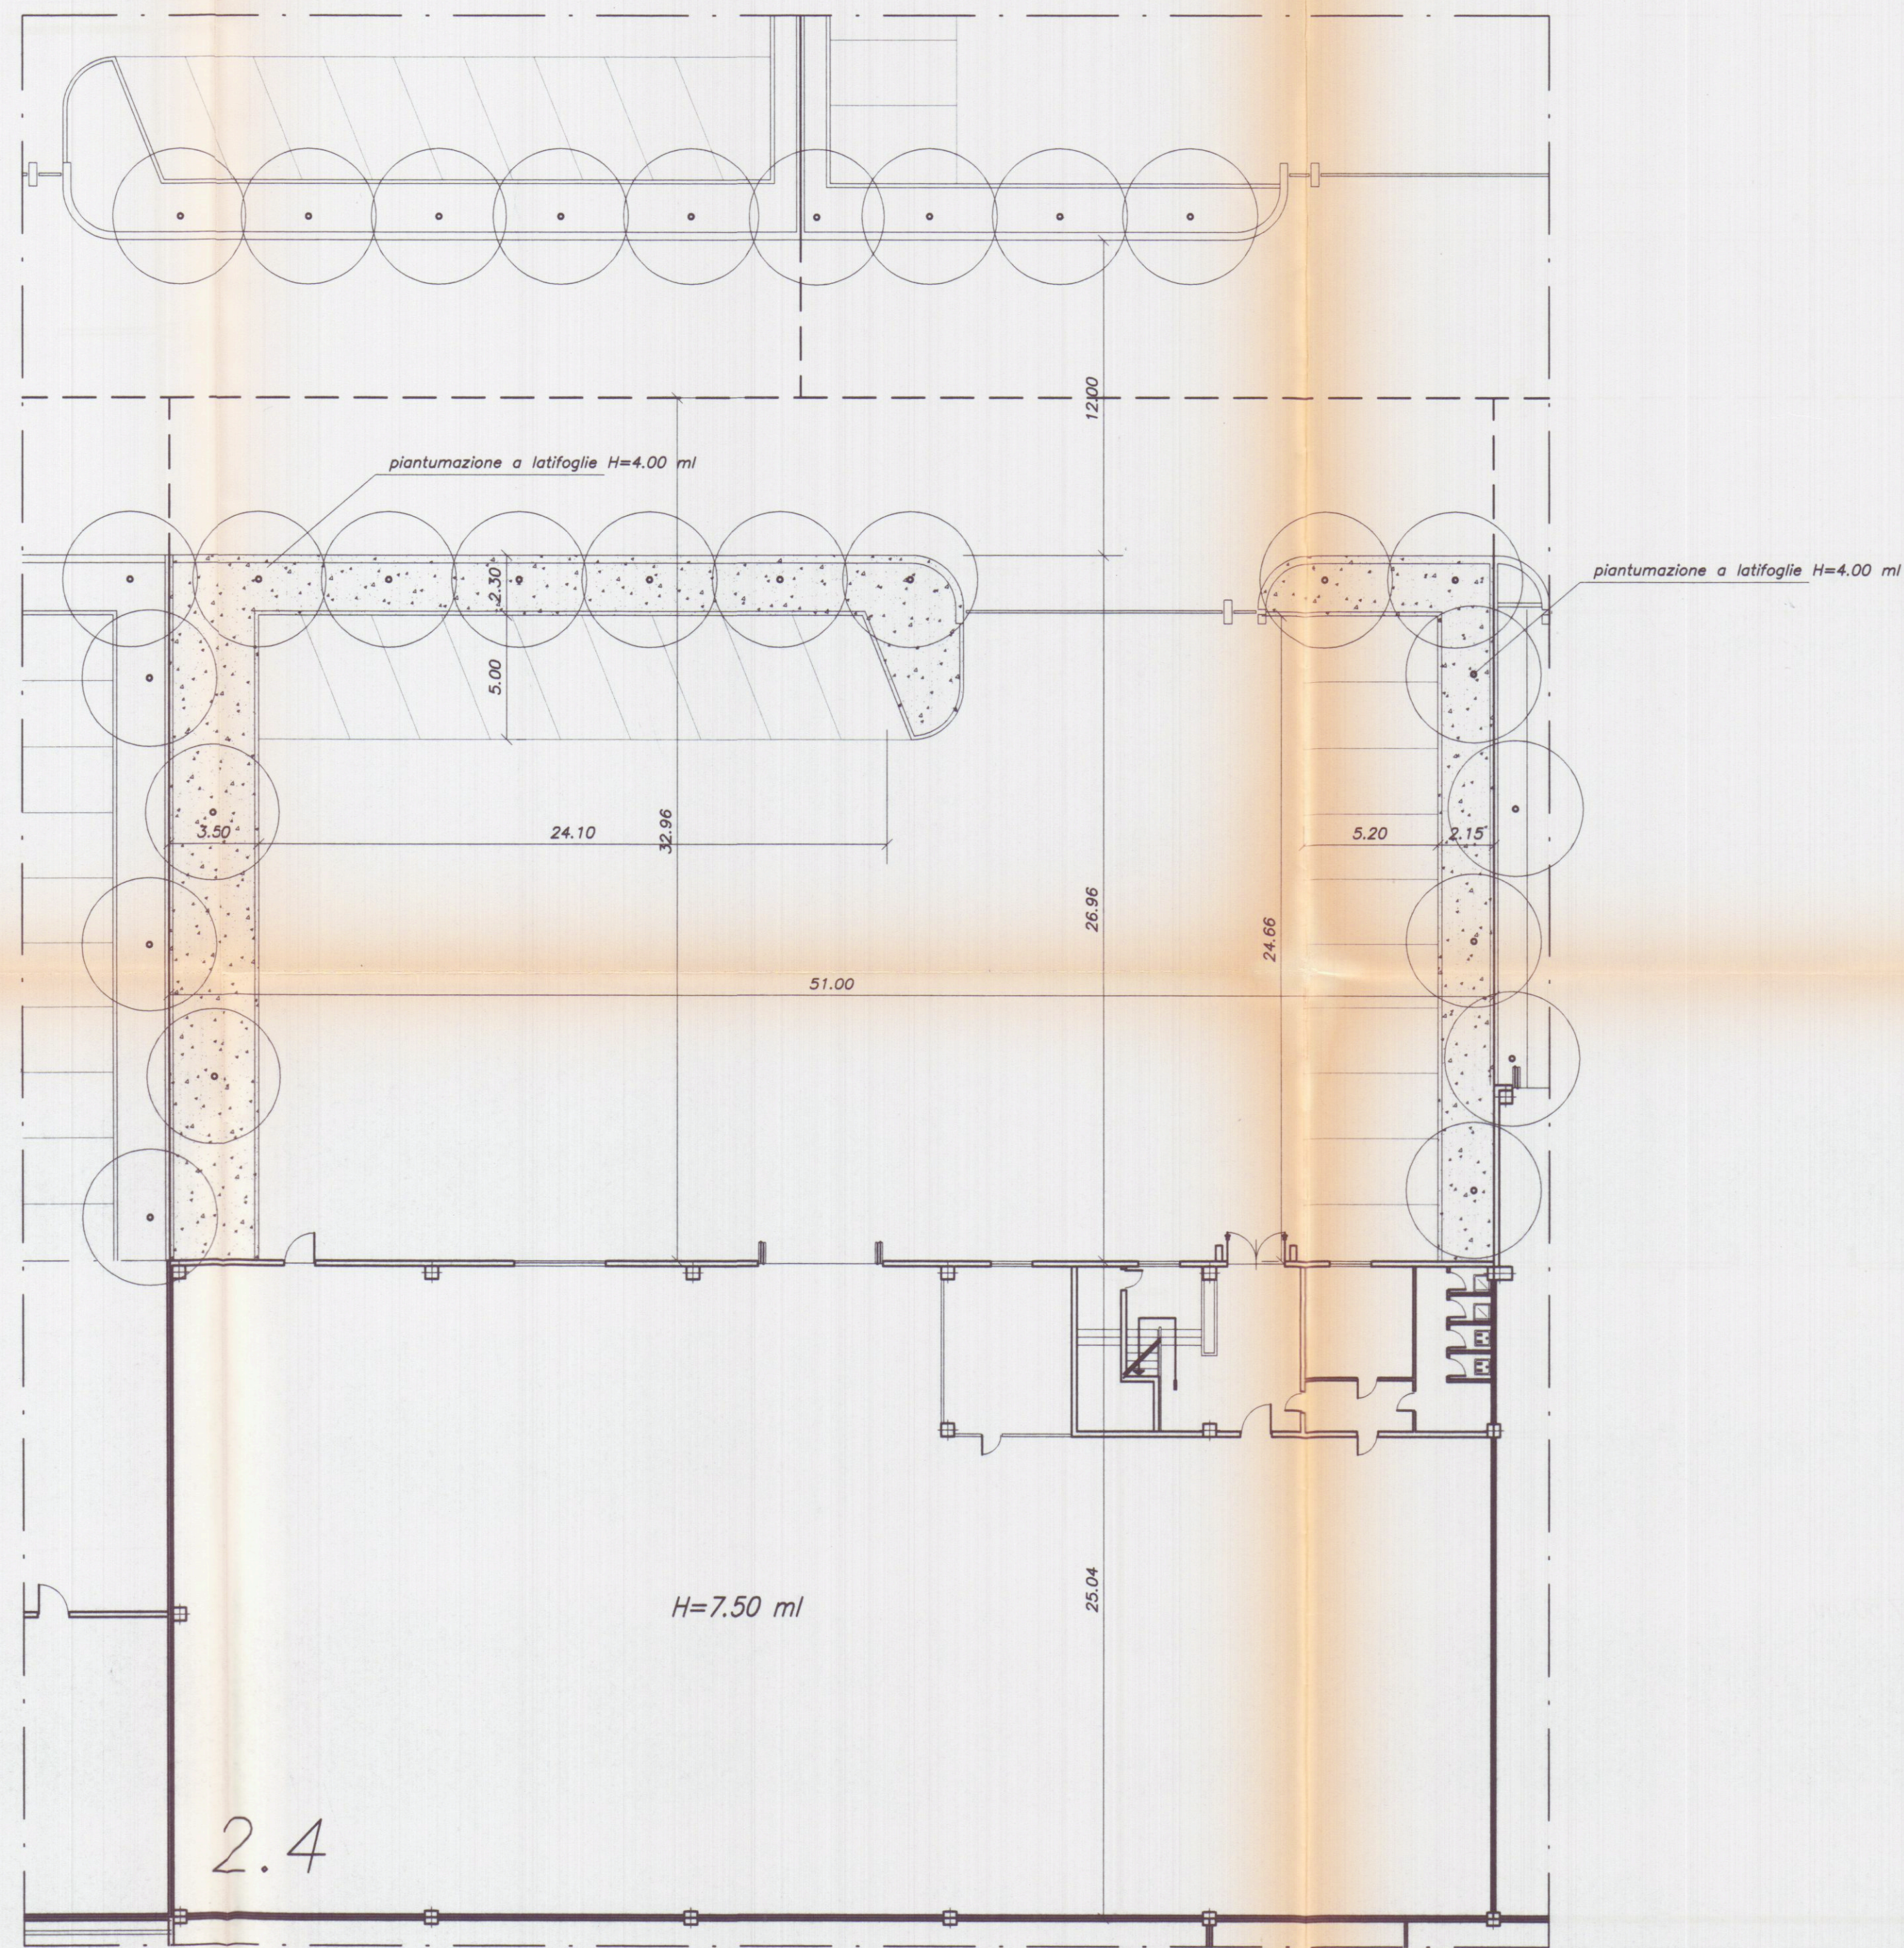

PROGETTAZIONE:

Studio Tecnico Ing. Giuseppe FRUZZETTI

COMMITTENTE:

Società Cooperativa Consortile MARMO a.r.l.

File

0	01.08.97		PRIMA USCITA	M. DEPIETRI	G. FRUZZETTI	
REV.	DATE		DESCRIZIONE	DESIGN.	CONTR.	APPROV.

PROPRIETÀ:

Società Cooperativa Consortile MARMO a.r.l.

File

2.1_4_SIST_E

OGGETTO:

Progetto di capannone industriali
Lotto 2.4

SCALA

1:200

TAVOLA

2.1.d

TITOLO:

SISTEMAZIONE VERDE E PARCHEGGI

REV.

0