

-ULTIMA SOLUZIONE PROGETTO BIAGI "LA BASSA"
PLANIMETRIA - 1/2000 - PIANTE PIANO TERRA - SEZIONE -


B/3

DOTT. ARCH. E. BIENAIMÉ


Approvato dal Sindaco alle condizioni
indicate nel permesso di costruzione
N° 29 APR. 1967
L'ING. CAPO

APPROVATO

CONTROLLATO 29 APR. 1967

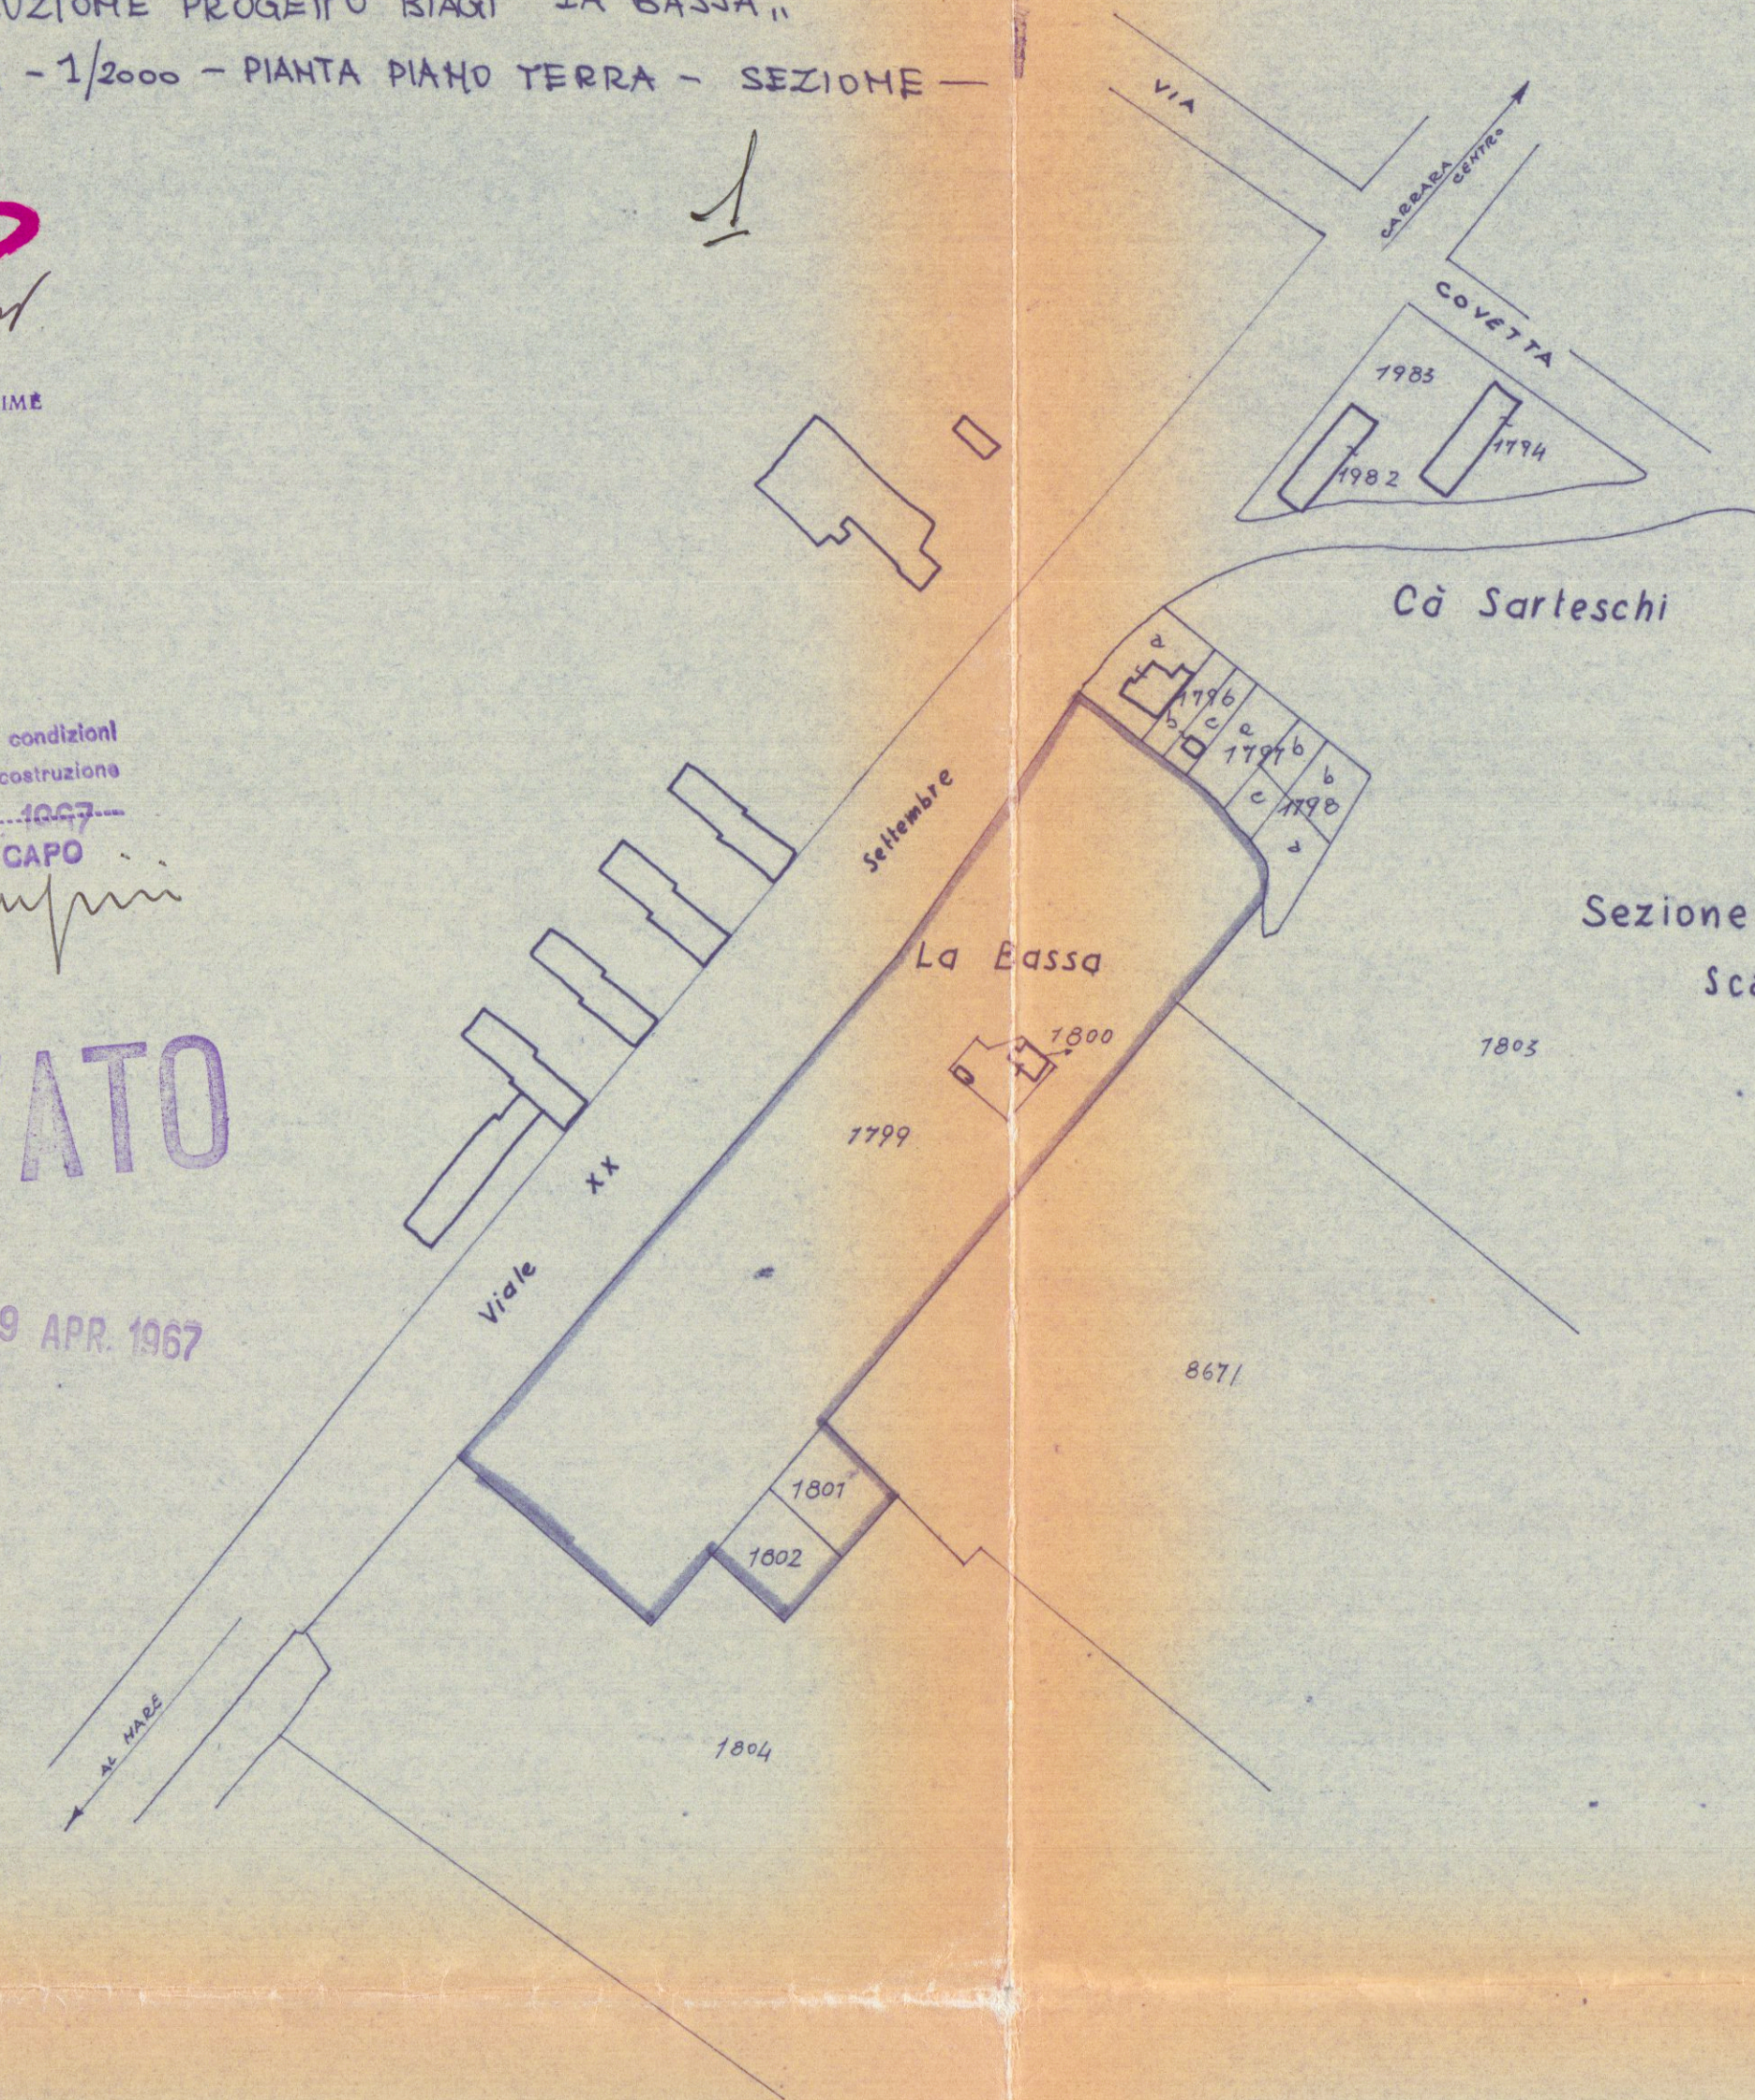

Sezione A Foglio N: 79
Scala di 1:2000

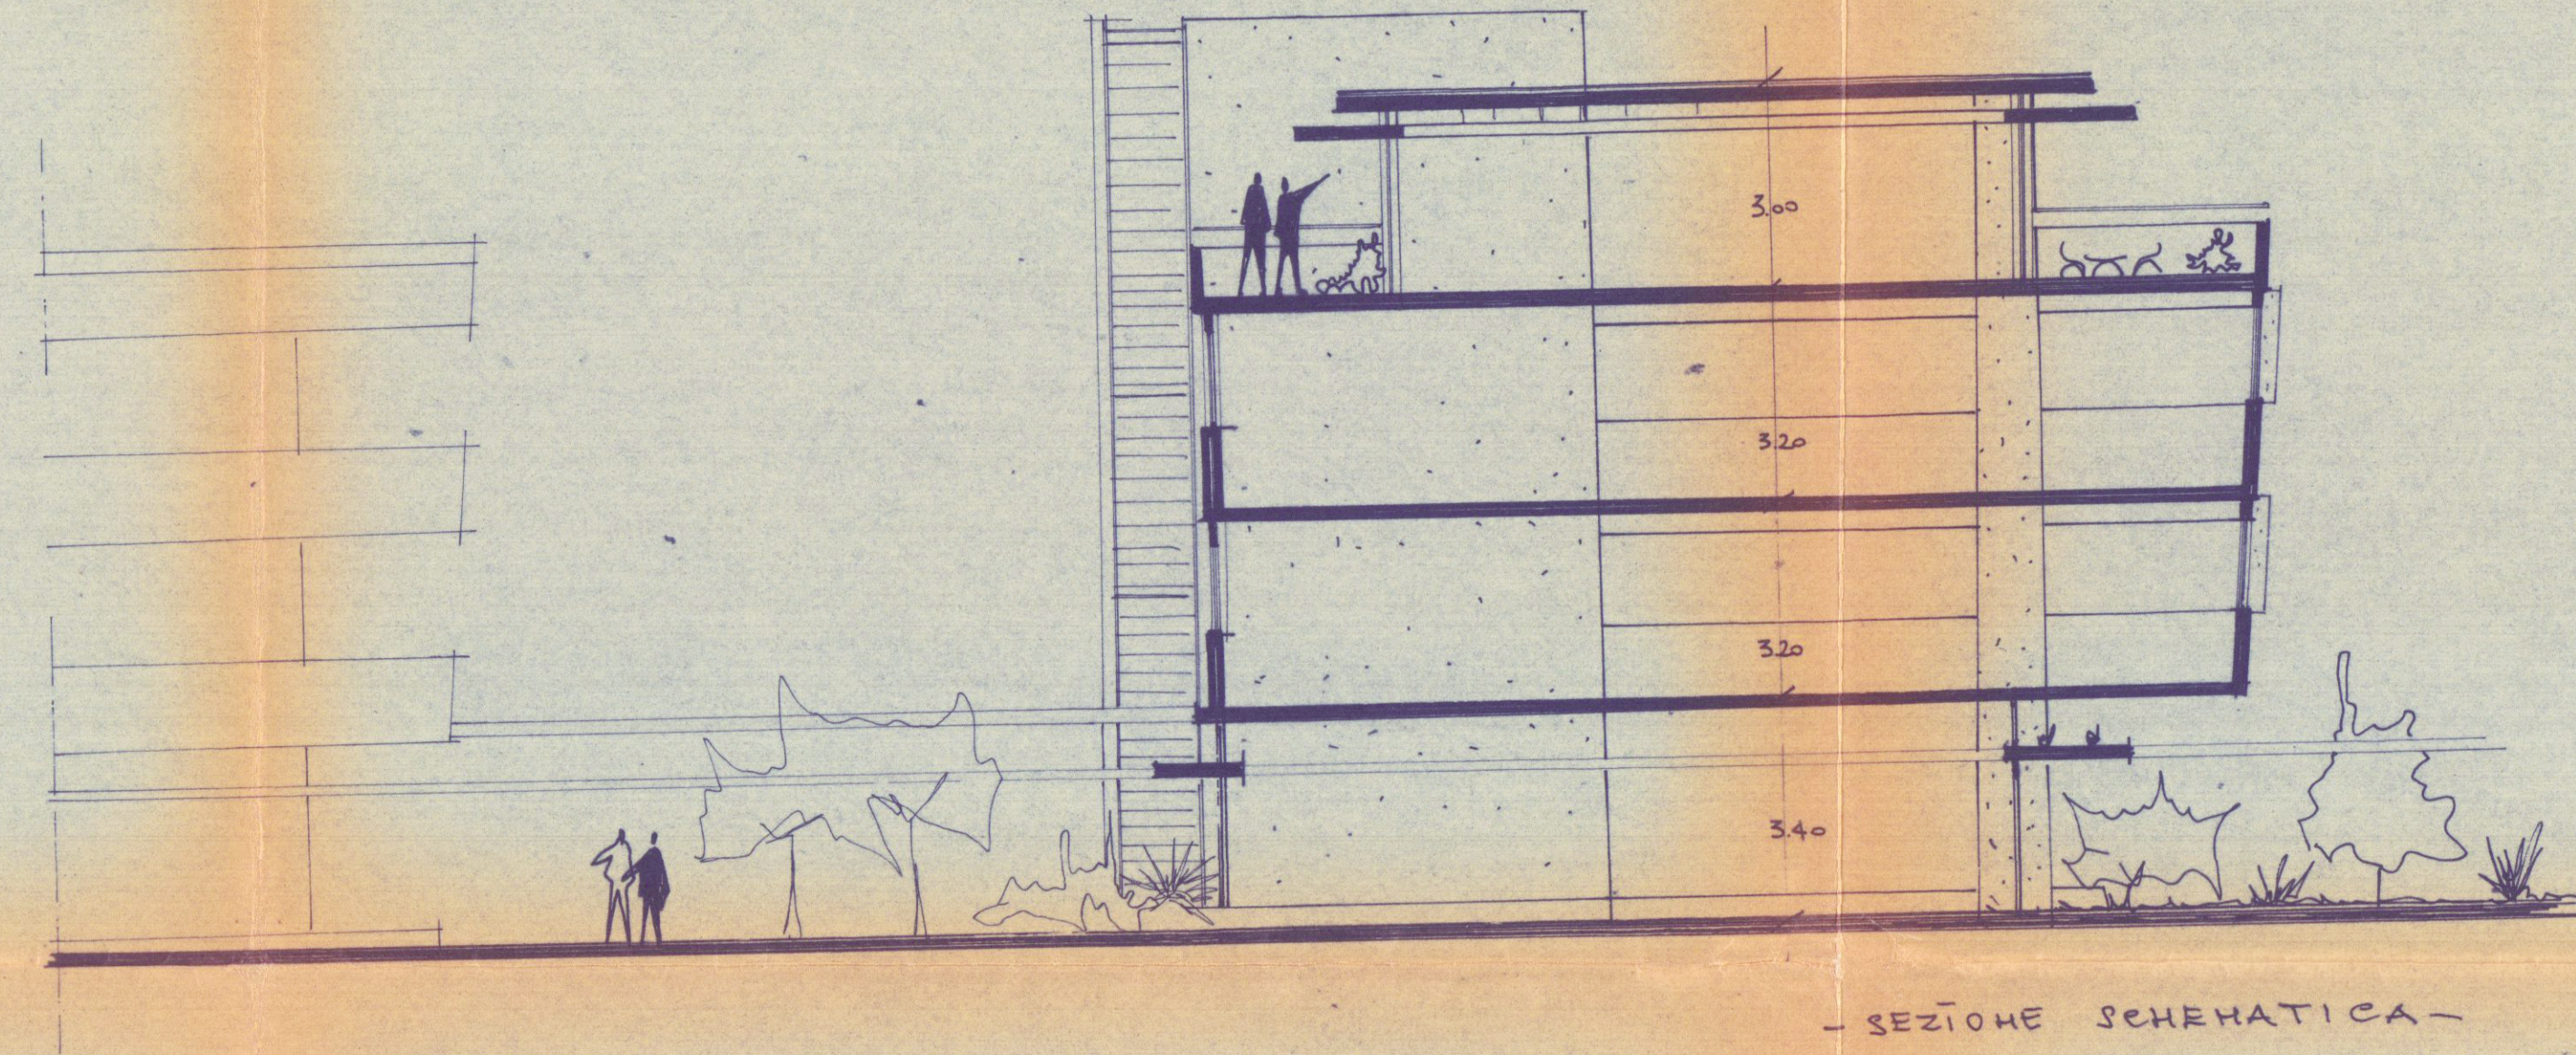

Viale XX Settembre

