

16 APR. 1975

VARIANTE

VARIANTE AL PROGETTO DI FABBRICATO URBANO
DI CUI ALLA LICENZA EDILIZIA n° 101 del 27/2/1973
Prot. 15411/751
Via A. MENCONI - AVENZA - CARRARA
prop. Sergio e Claudio CASTELLINI
TAV. n° 2


IL PROGETTISTA
(dott. ing. Bernardo VITERONI)
Dr. Ing. BERNARDO VITERONI
AVENZA - CARRARA
Viale XX Settembre 222 - Tel. (059) 77.475

APPROVATO
12 MAG. 1975


VARIANTE AL PROGETTO
Approvata dal Sindaco alle condizioni
indicate nel permesso di costruzione
N° del 12 MAG. 1975
L'ING. CAPO




PIANTA COPERTURA

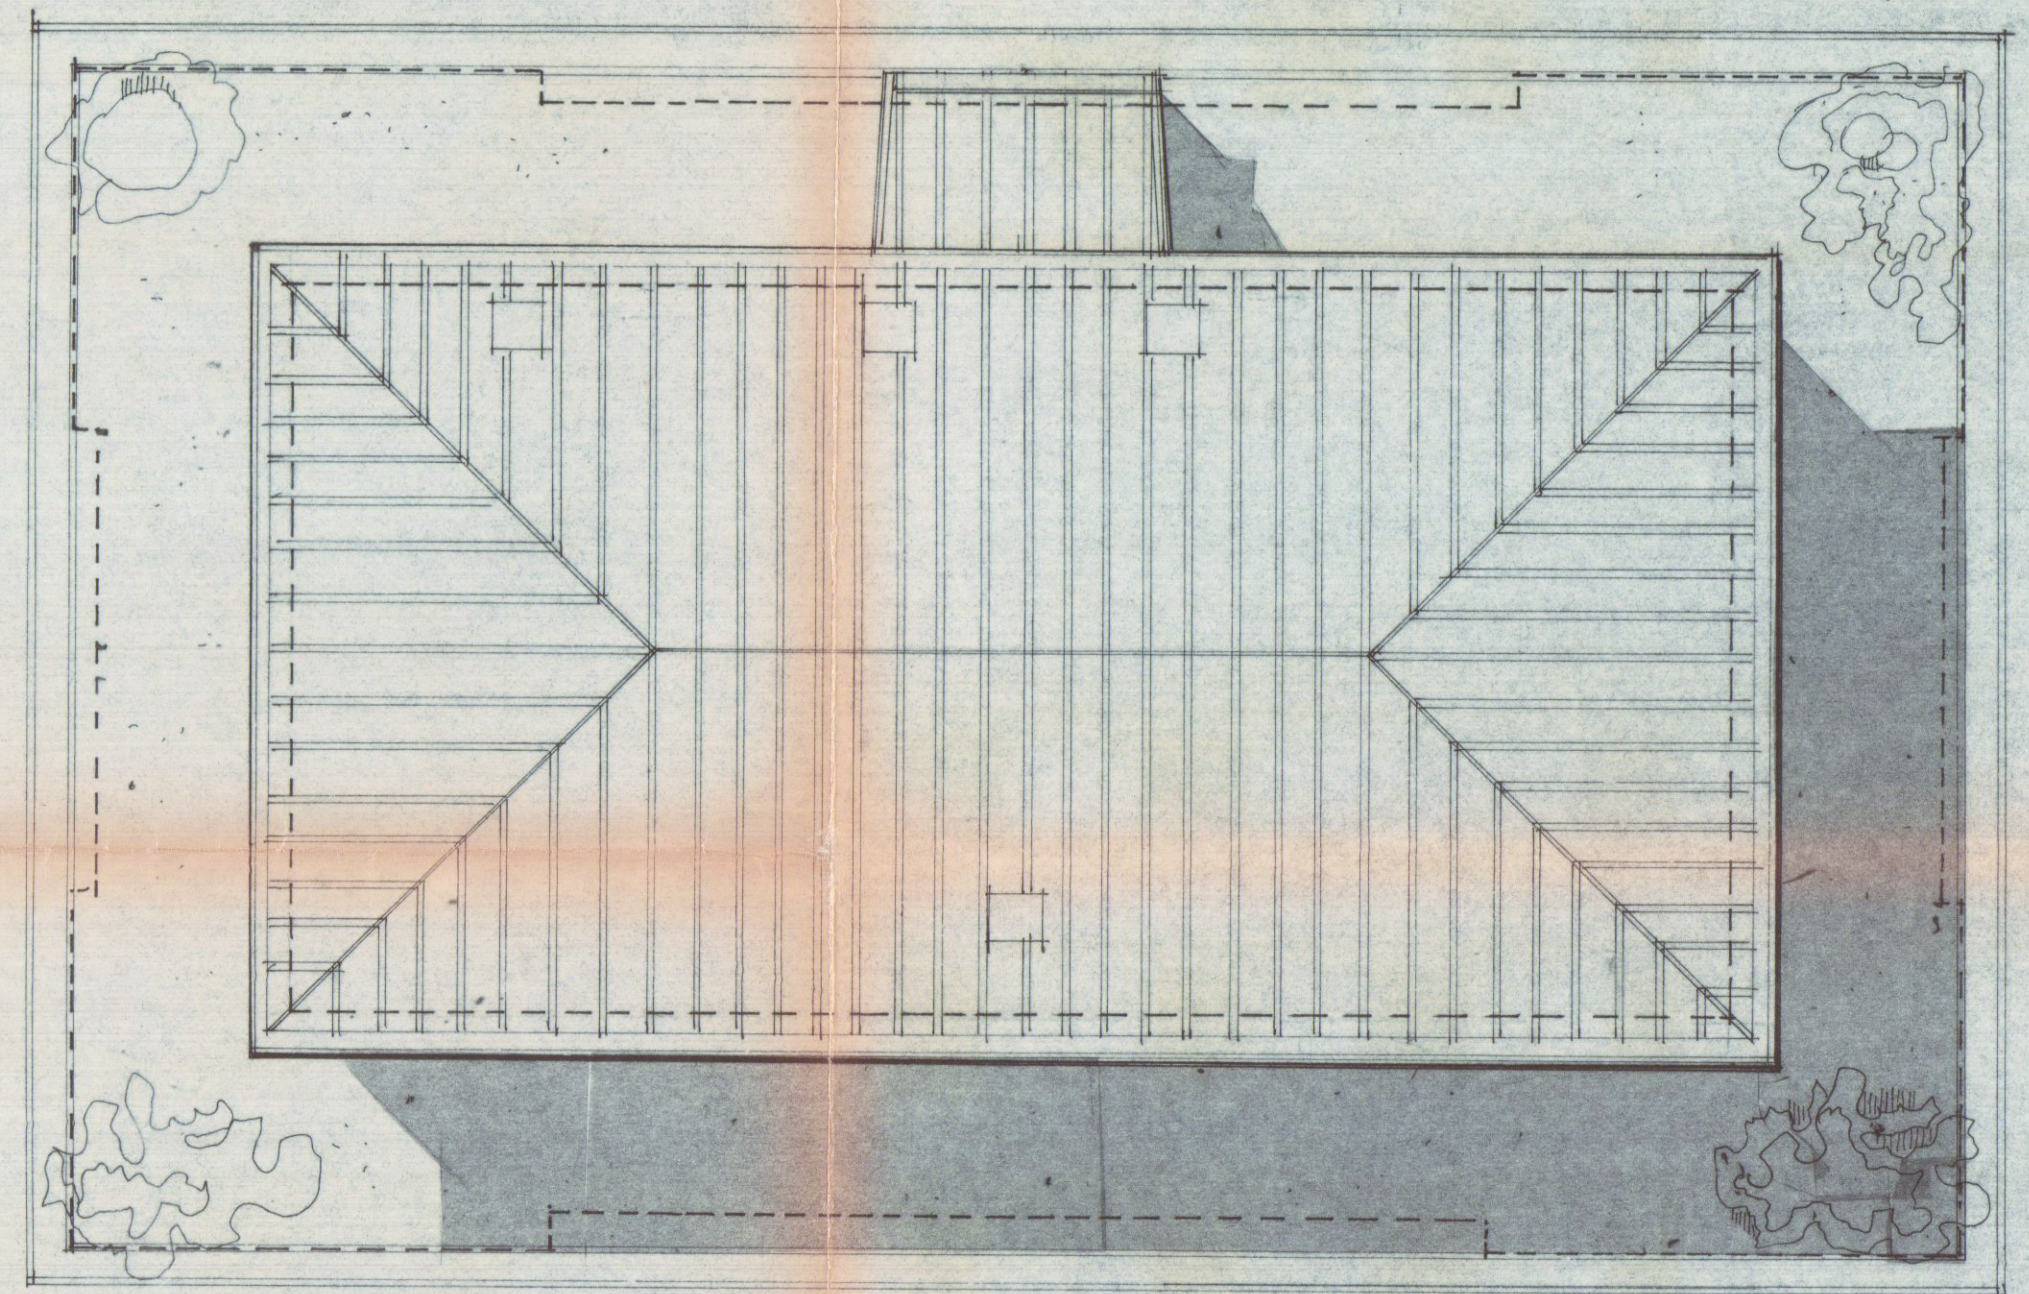

PROSPETTO OVEST

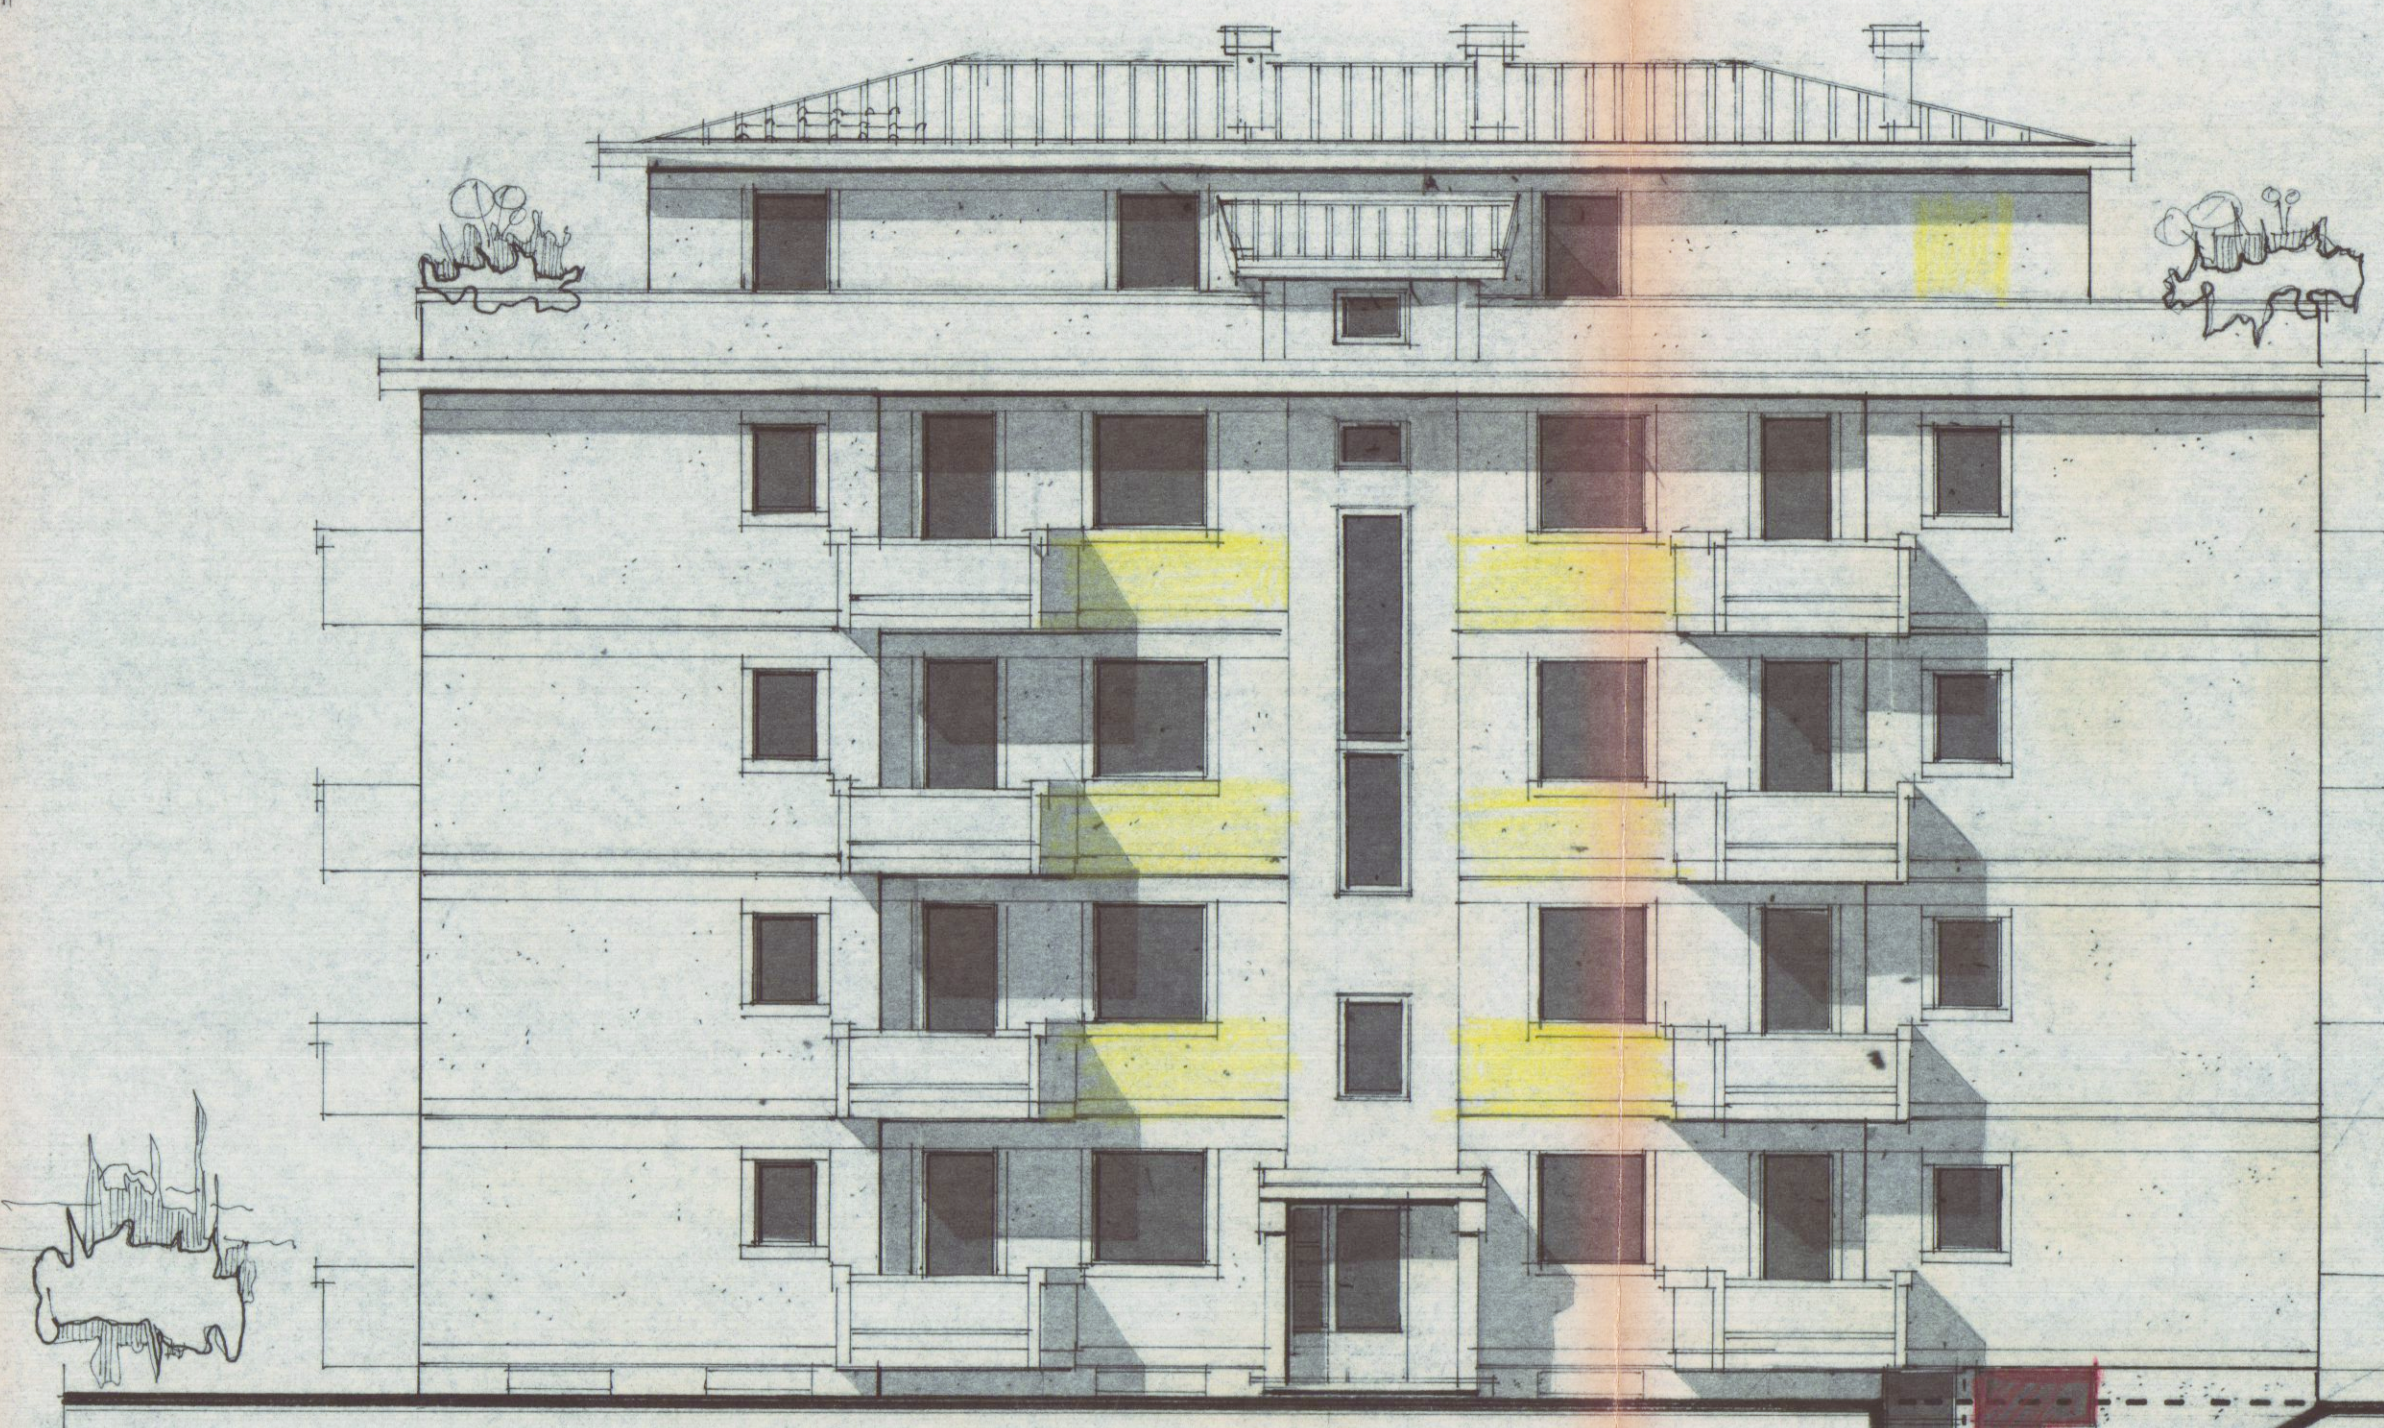

PROSPETTO SUD

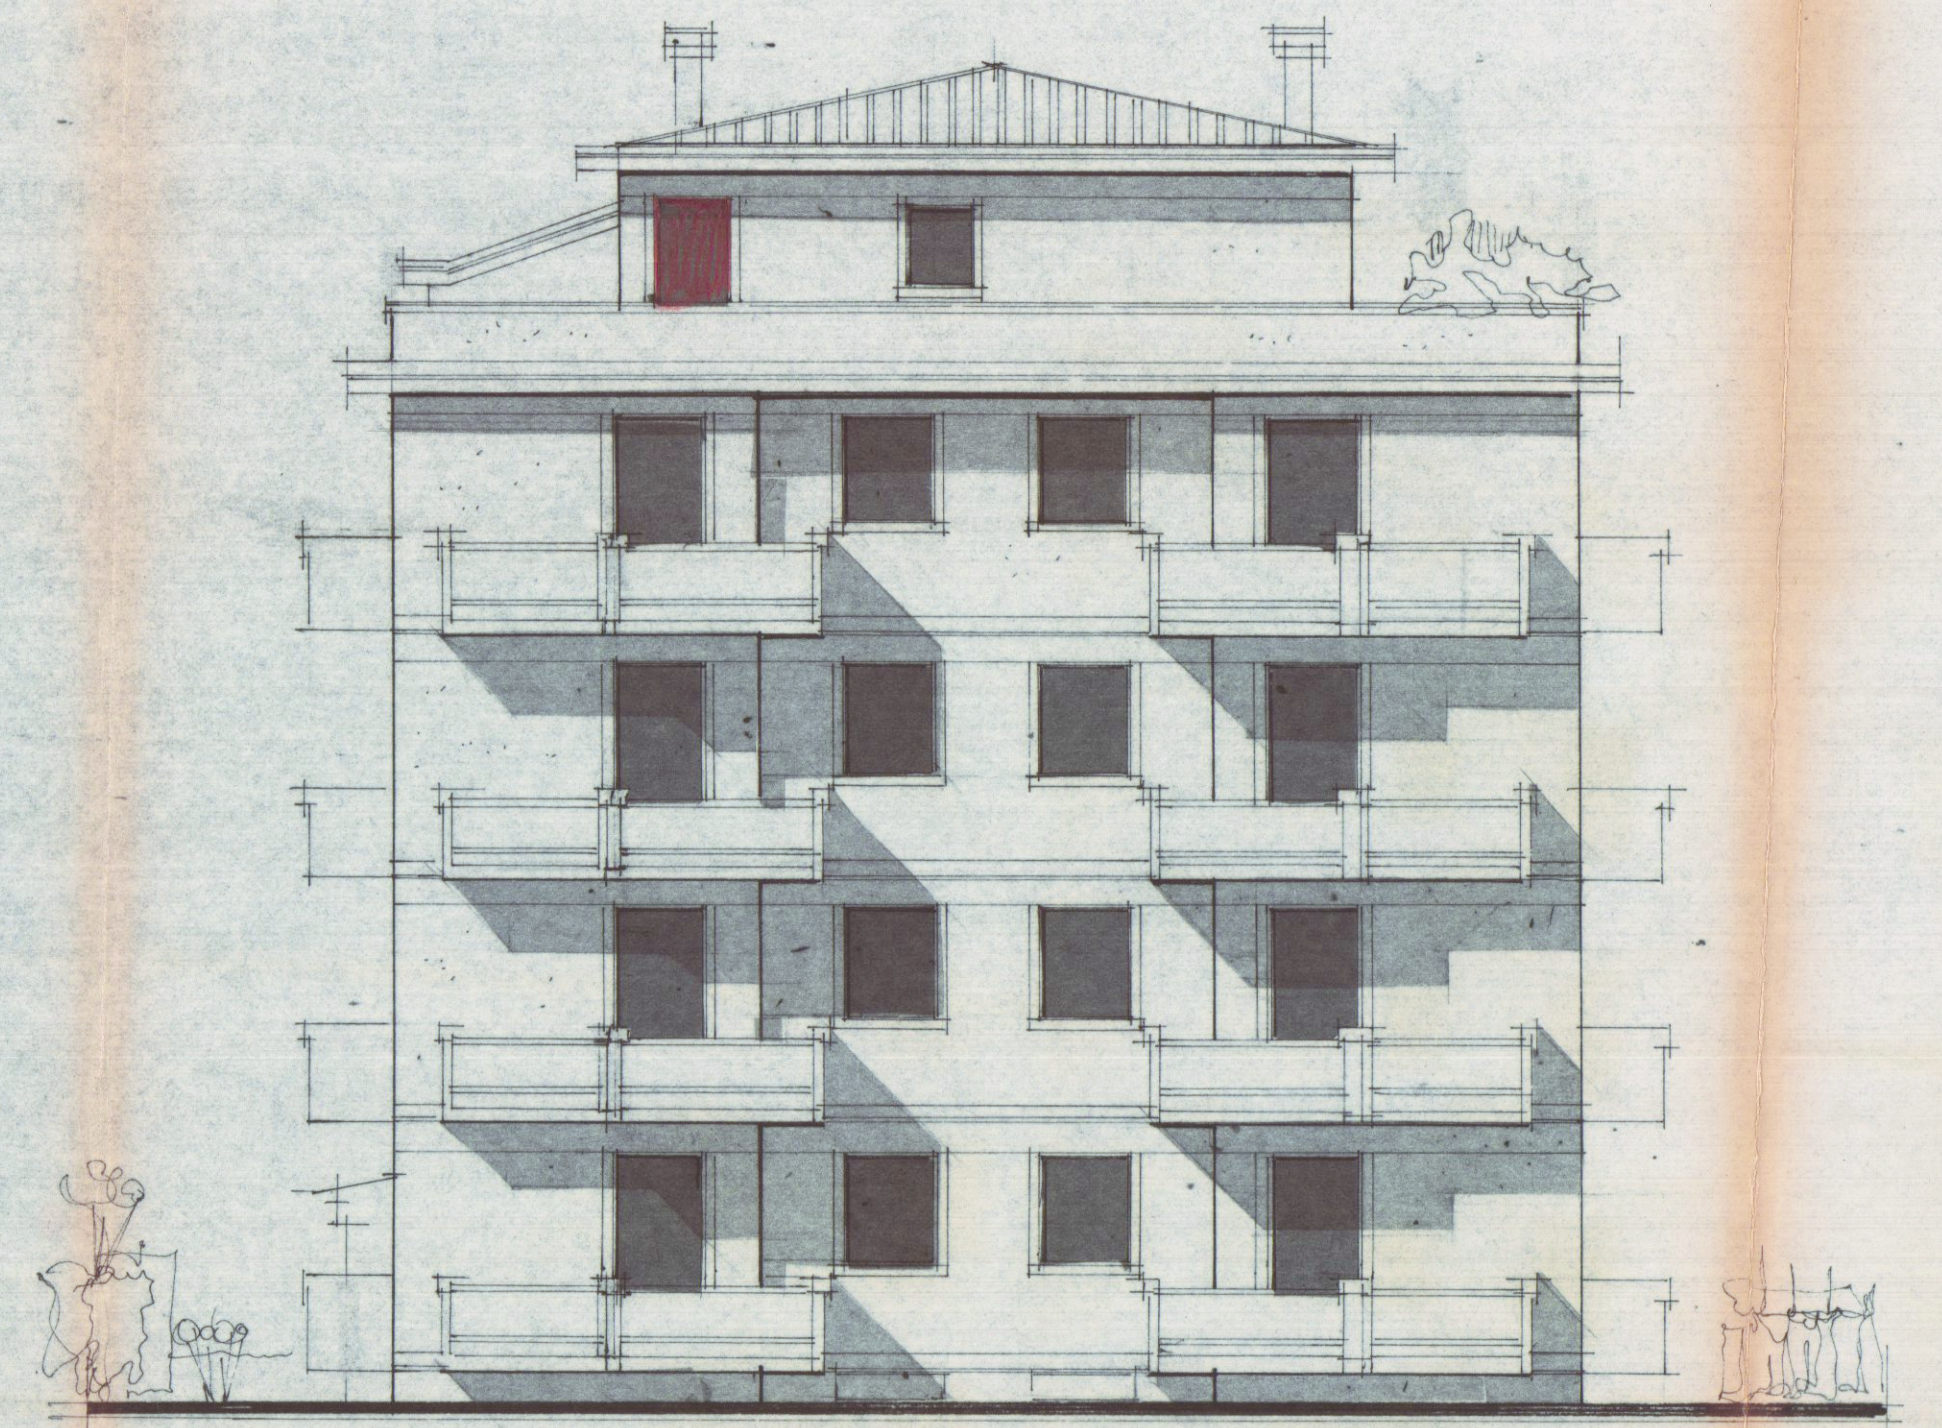

PROSPETTO EST (Lato Strada)



PROSPETTO NORD

