


AEREOFOTOGRAMMETRIA

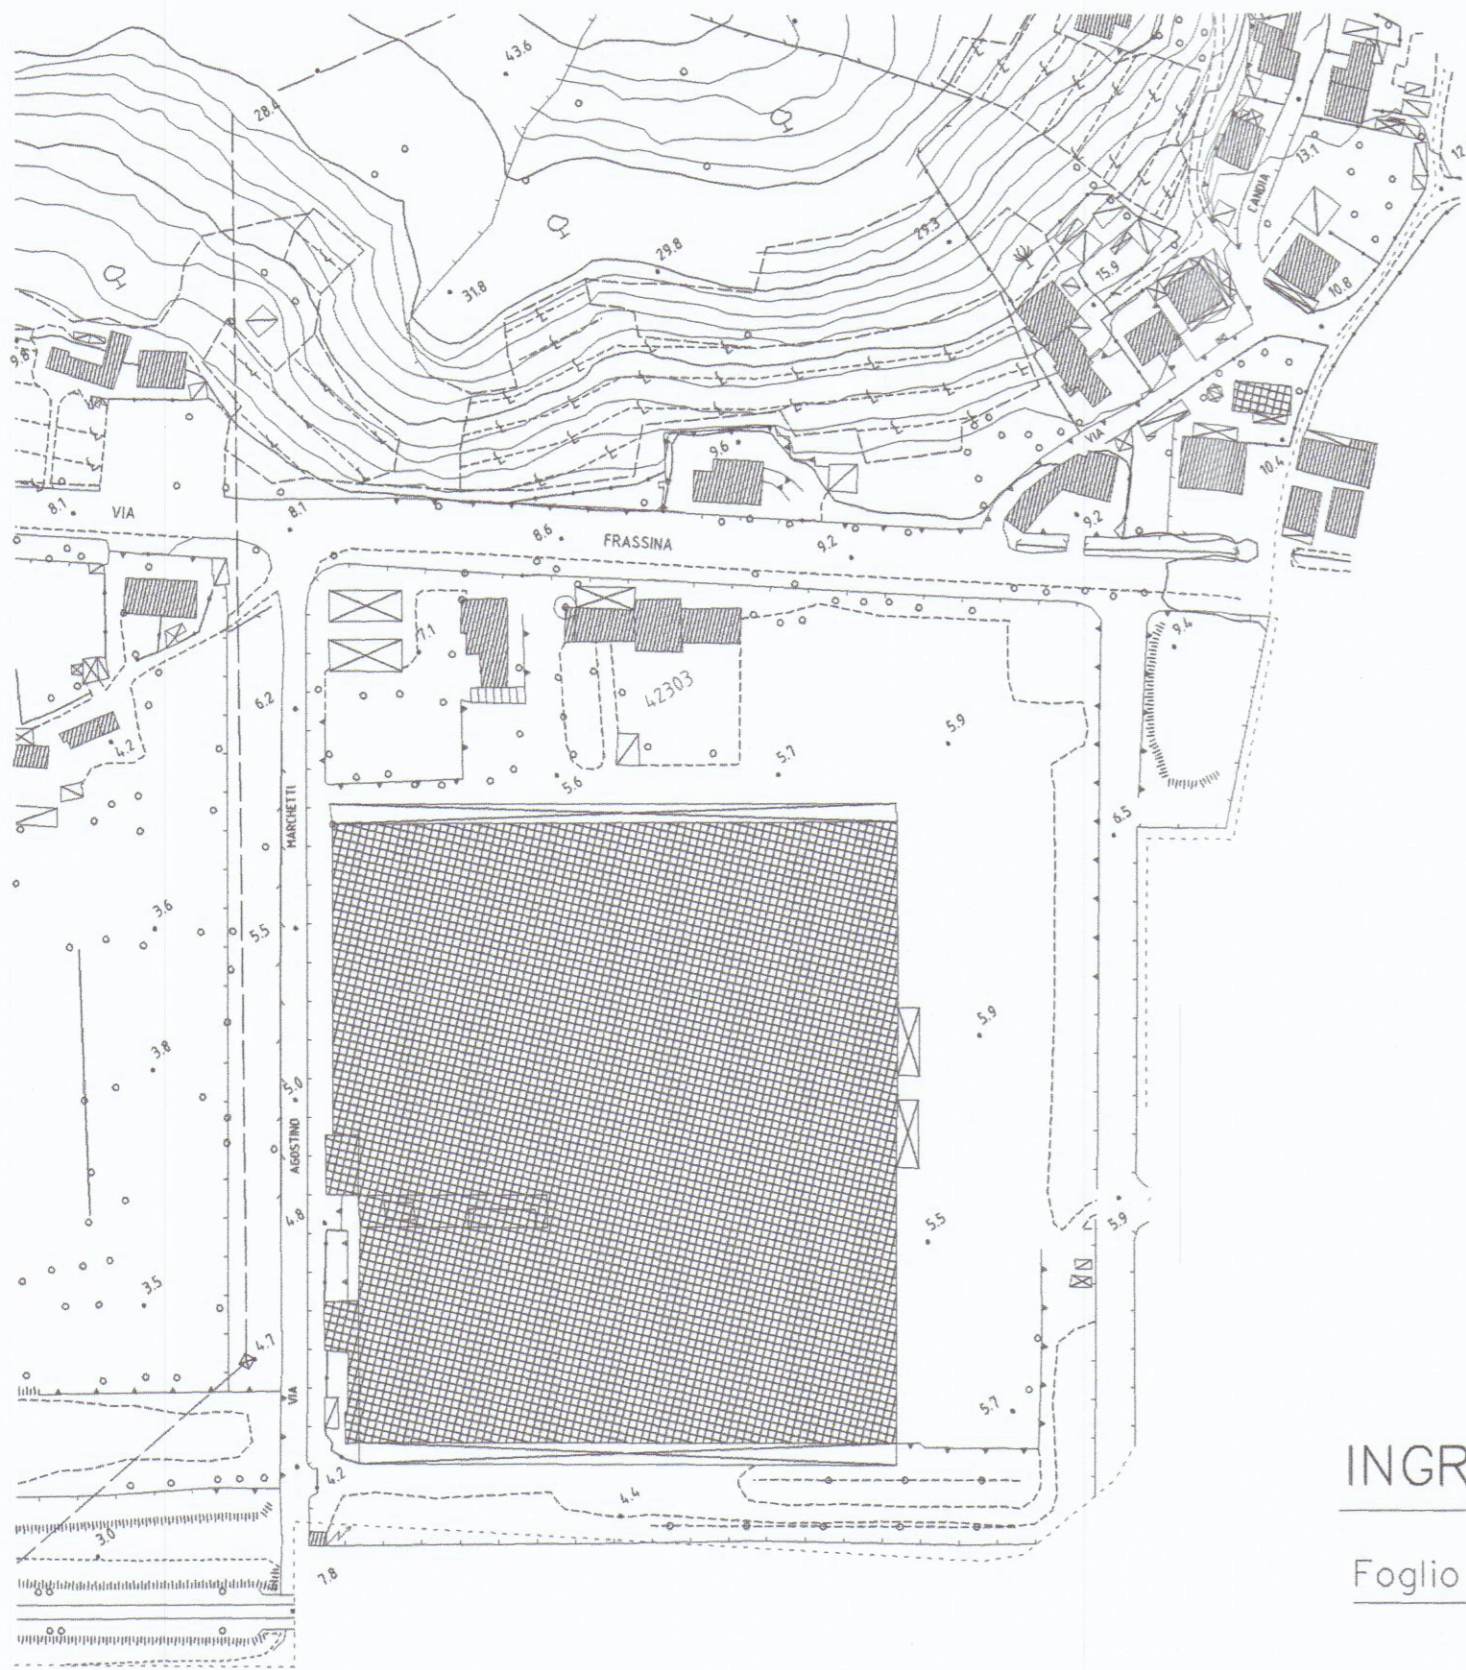


INGRANDIMENTO CATASTALE

Foglio 83, Mappale 302, sub. 20, u. imm.di interesse


STRALCIO di MAPPA CATASTALE

Foglio 83, Mappale 302

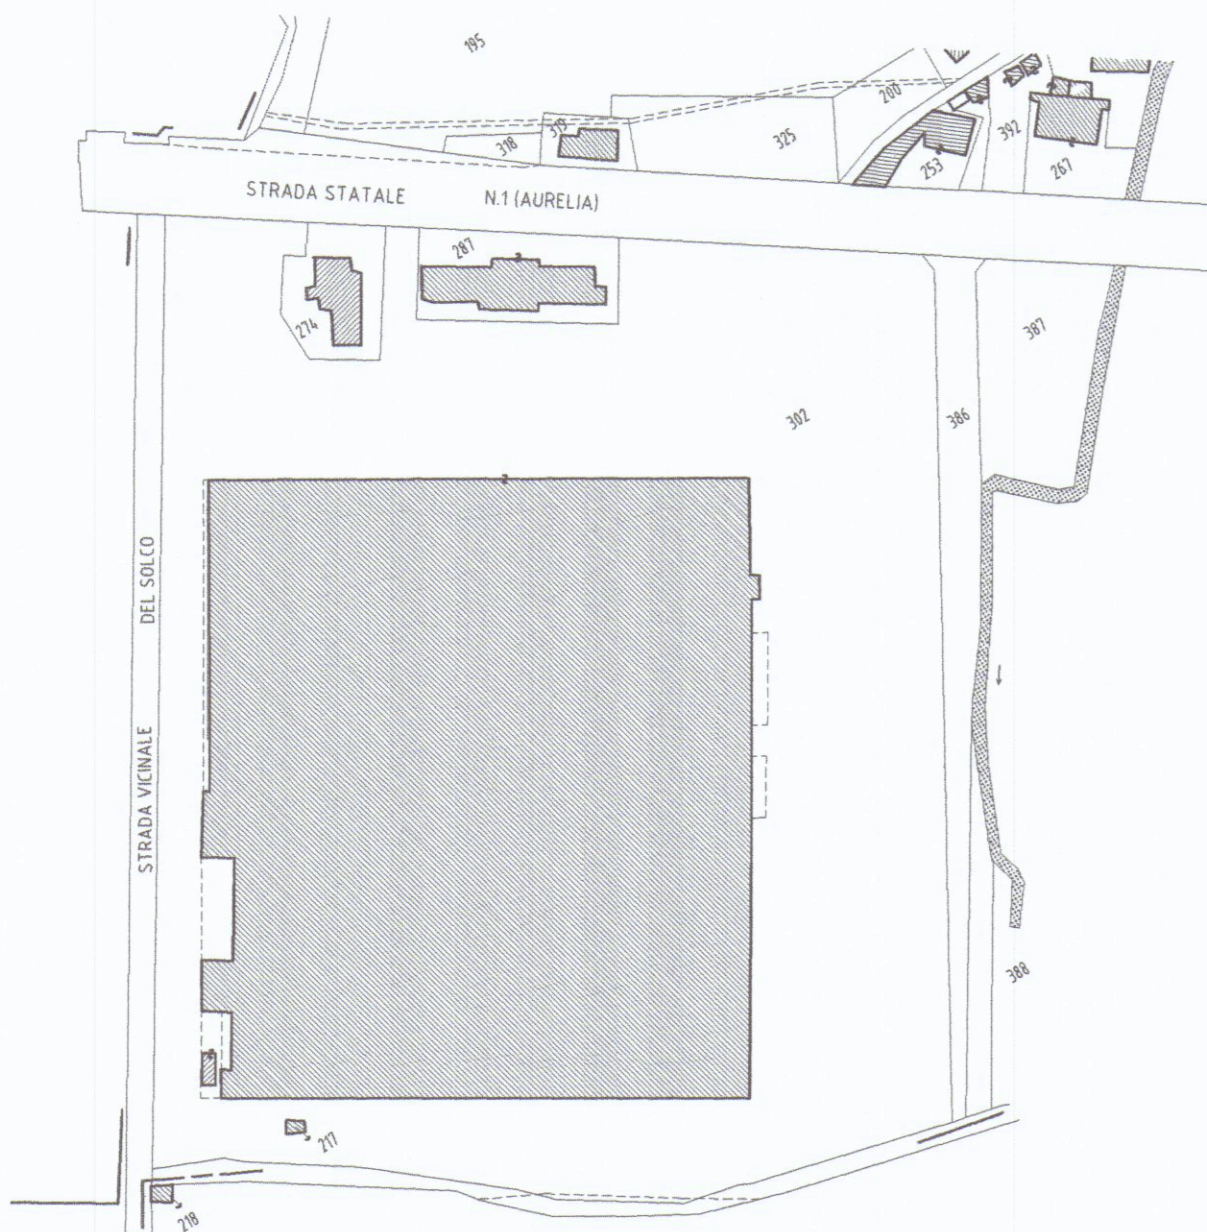

SCHEMA DIVISIONI LOTTI

PIANTA

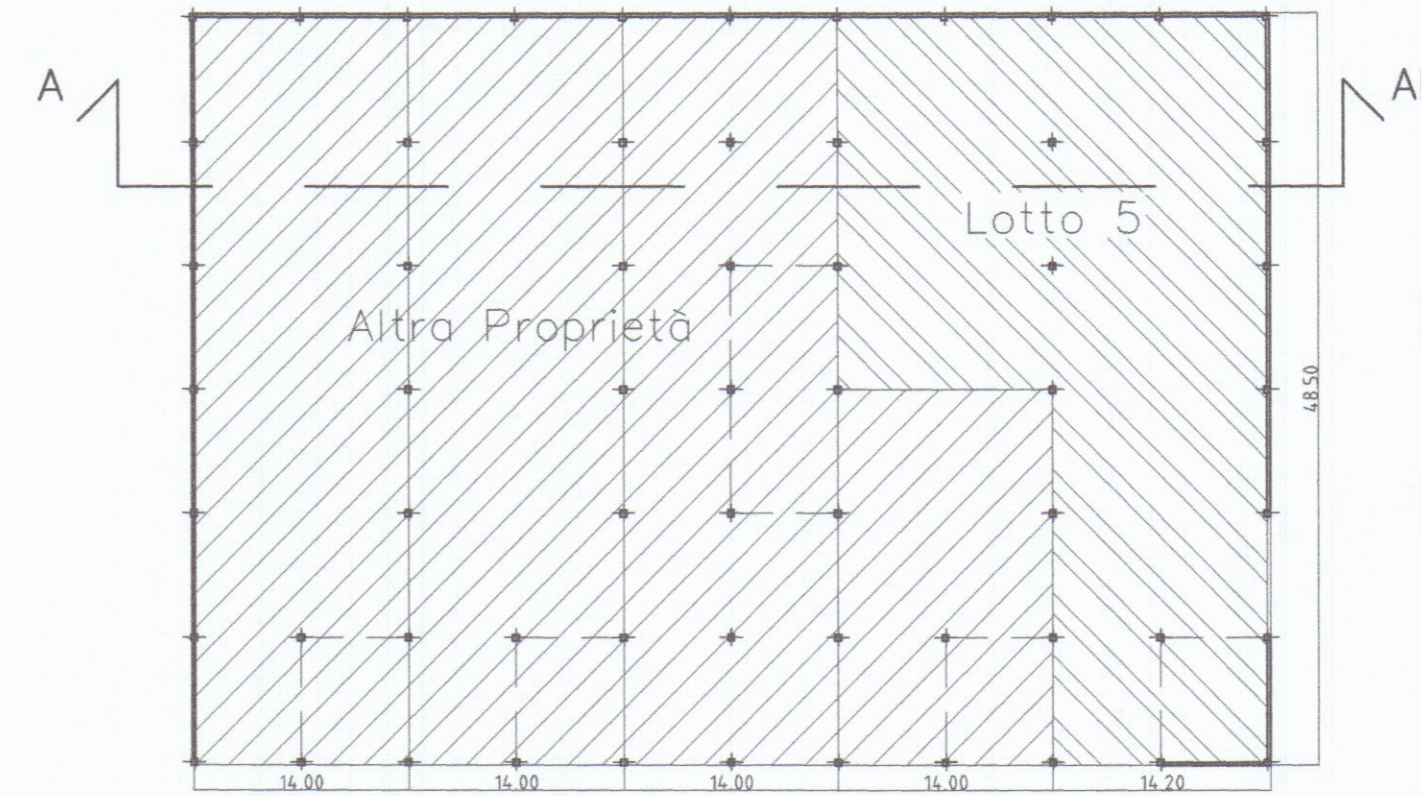


Lotto 5 proprietà BIPIELLE DUCATO LEASING S.P.A.
Foglio 83, Mappale 302, sub. 20, u. imm.di interesse

Altra Proprietà


SEZIONEAAI



Scala 1/500

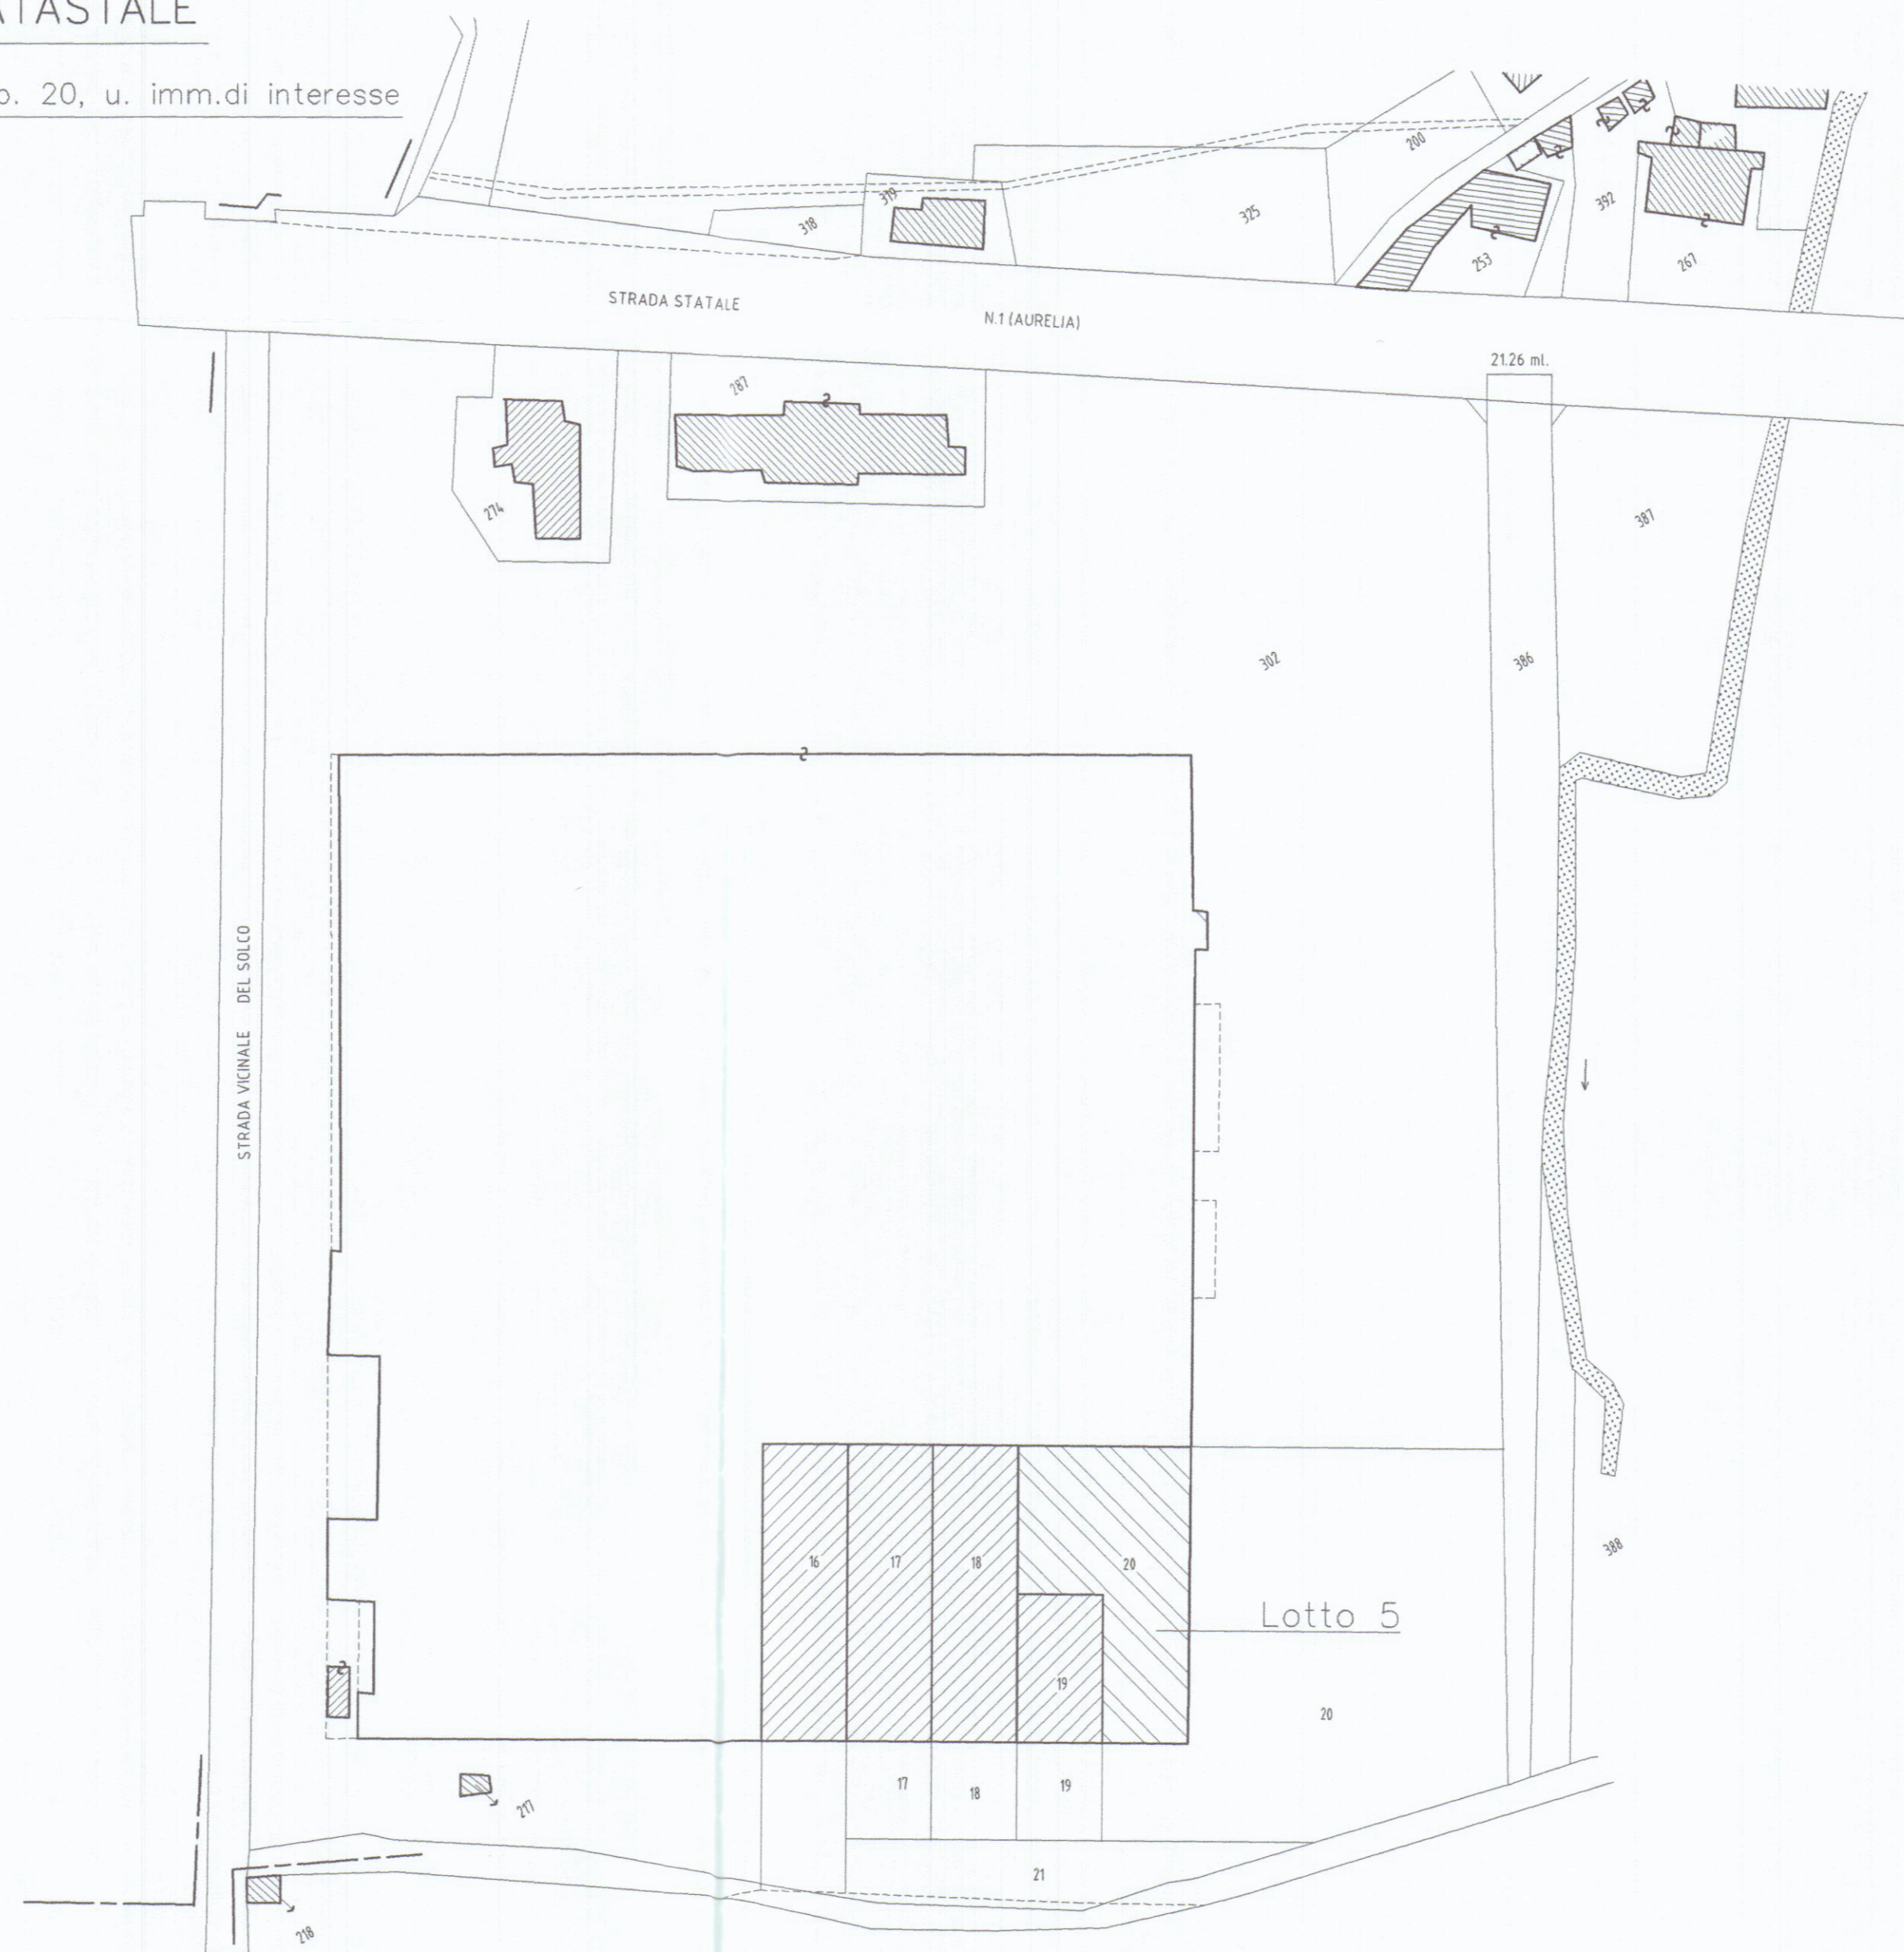

Scala 1/1000

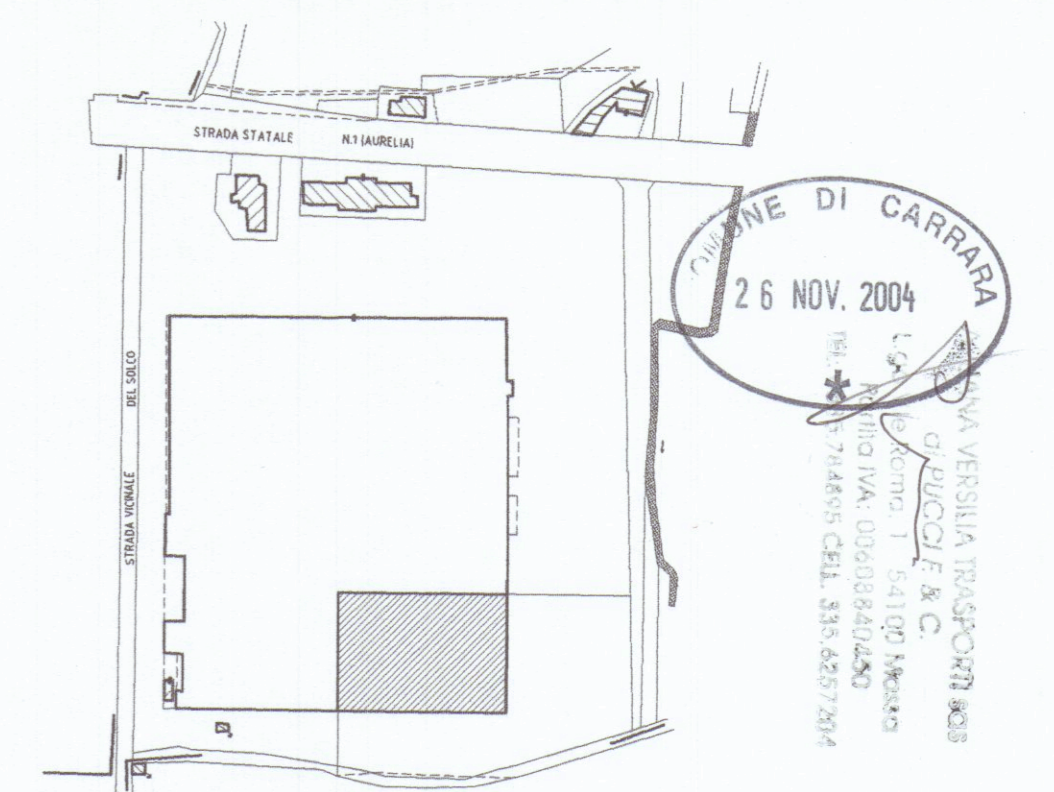

Planimetria di riferimento

PROGETTAZIONE:
Dott. Ilare SPINELLI Architetto
Via Roma n.13, 54033 CARRARA (MS)

COMMITTENTE:
BIPIELLE LEASING S.P.A. - Pisa (PI)
Via A. Ceci n. 52

REV.	DATA	DESCRIZIONE	285	285	285
1	15.11.2004		DISEGN.	CONTR.	APPROV.

PROPRIETA':
BIPIELLE LEASING S.P.A.

OGGETTO:
Ristrutturazione di porzione di fabbricato industriale sito in Comune di Carrara Via Aurelia.

SCALA: 1:2.000
TAVOLA: 1

TITOLO: AEREOFOTOGRAMMETRIA E STRALCIO CATASTALE
SCHEMA DIVISIONE LOTTI - STATO DI FATTO -