

LAVORO: Progetto di ampliamento a
opificio esistente.

STATO DI VARIANTE

COMMITTENTE

Geom. UGO FERRARINI
Studio Tecnico Professionale
Via Cavotti, 11 Tel. 0585 - 73720
54033 CARRARA
C. F. FERRUGIO CUP21 08327
Part. IVA 0053986459

COMUNE
di
CARRARA

TAVOLA
Prospetti e Sezioni

6


DATA
09/97

SCALA
1:100


DIS.
C.C.

COMM.
Baicchi Abrasivi s.n.c.
Carrara - Italy


PROG.

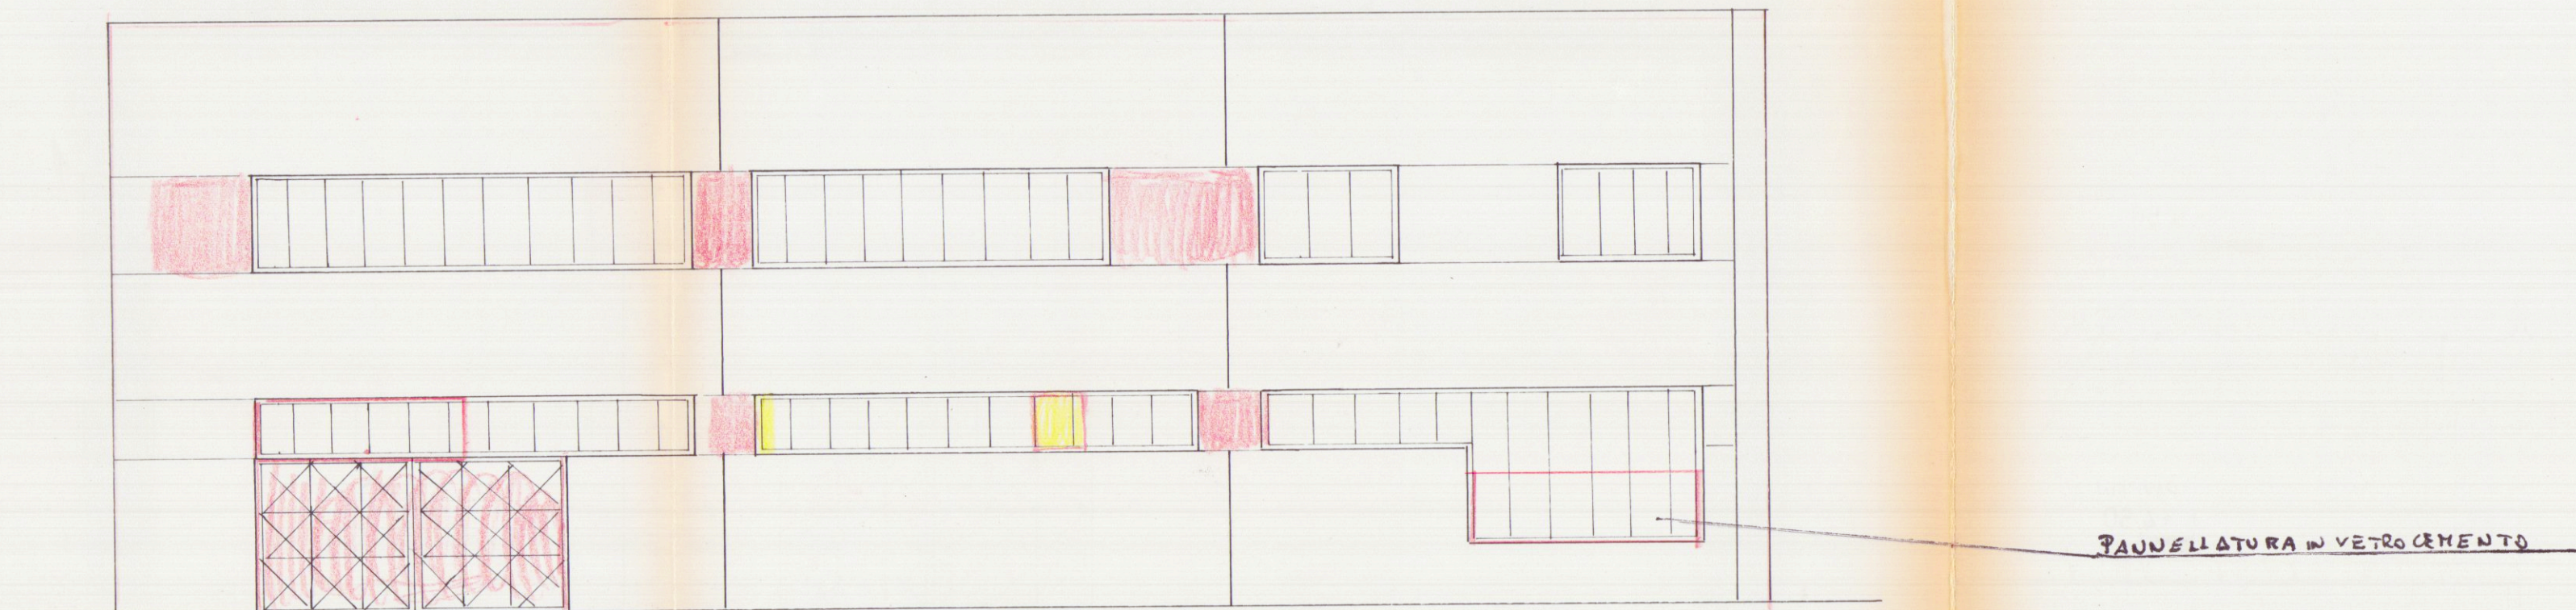


PROSPETTO SUD

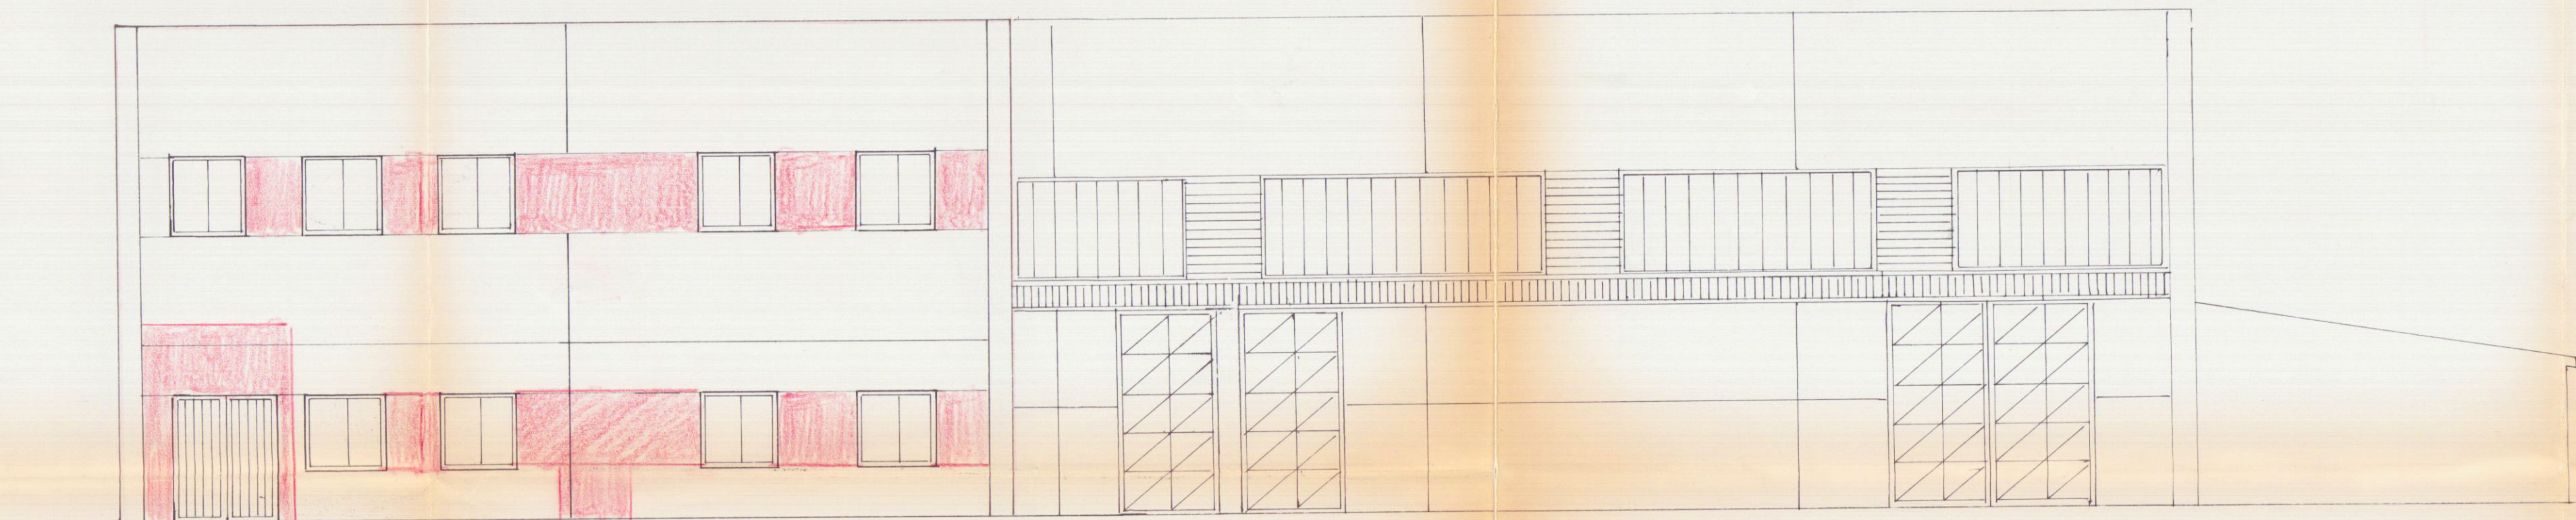


PROSPETTO EST

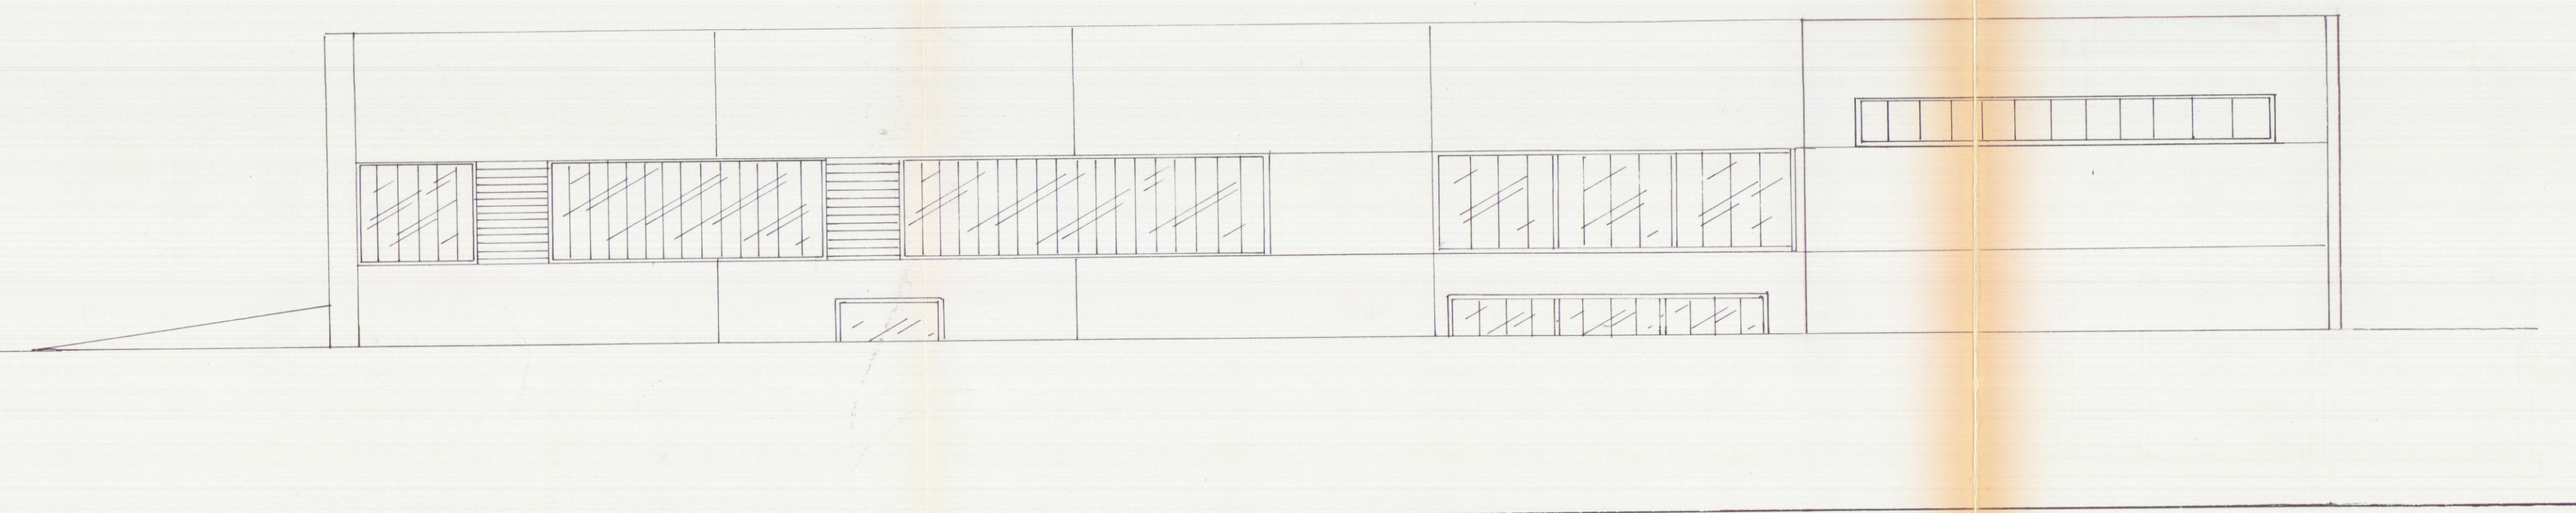

PROSPETTO OVEST

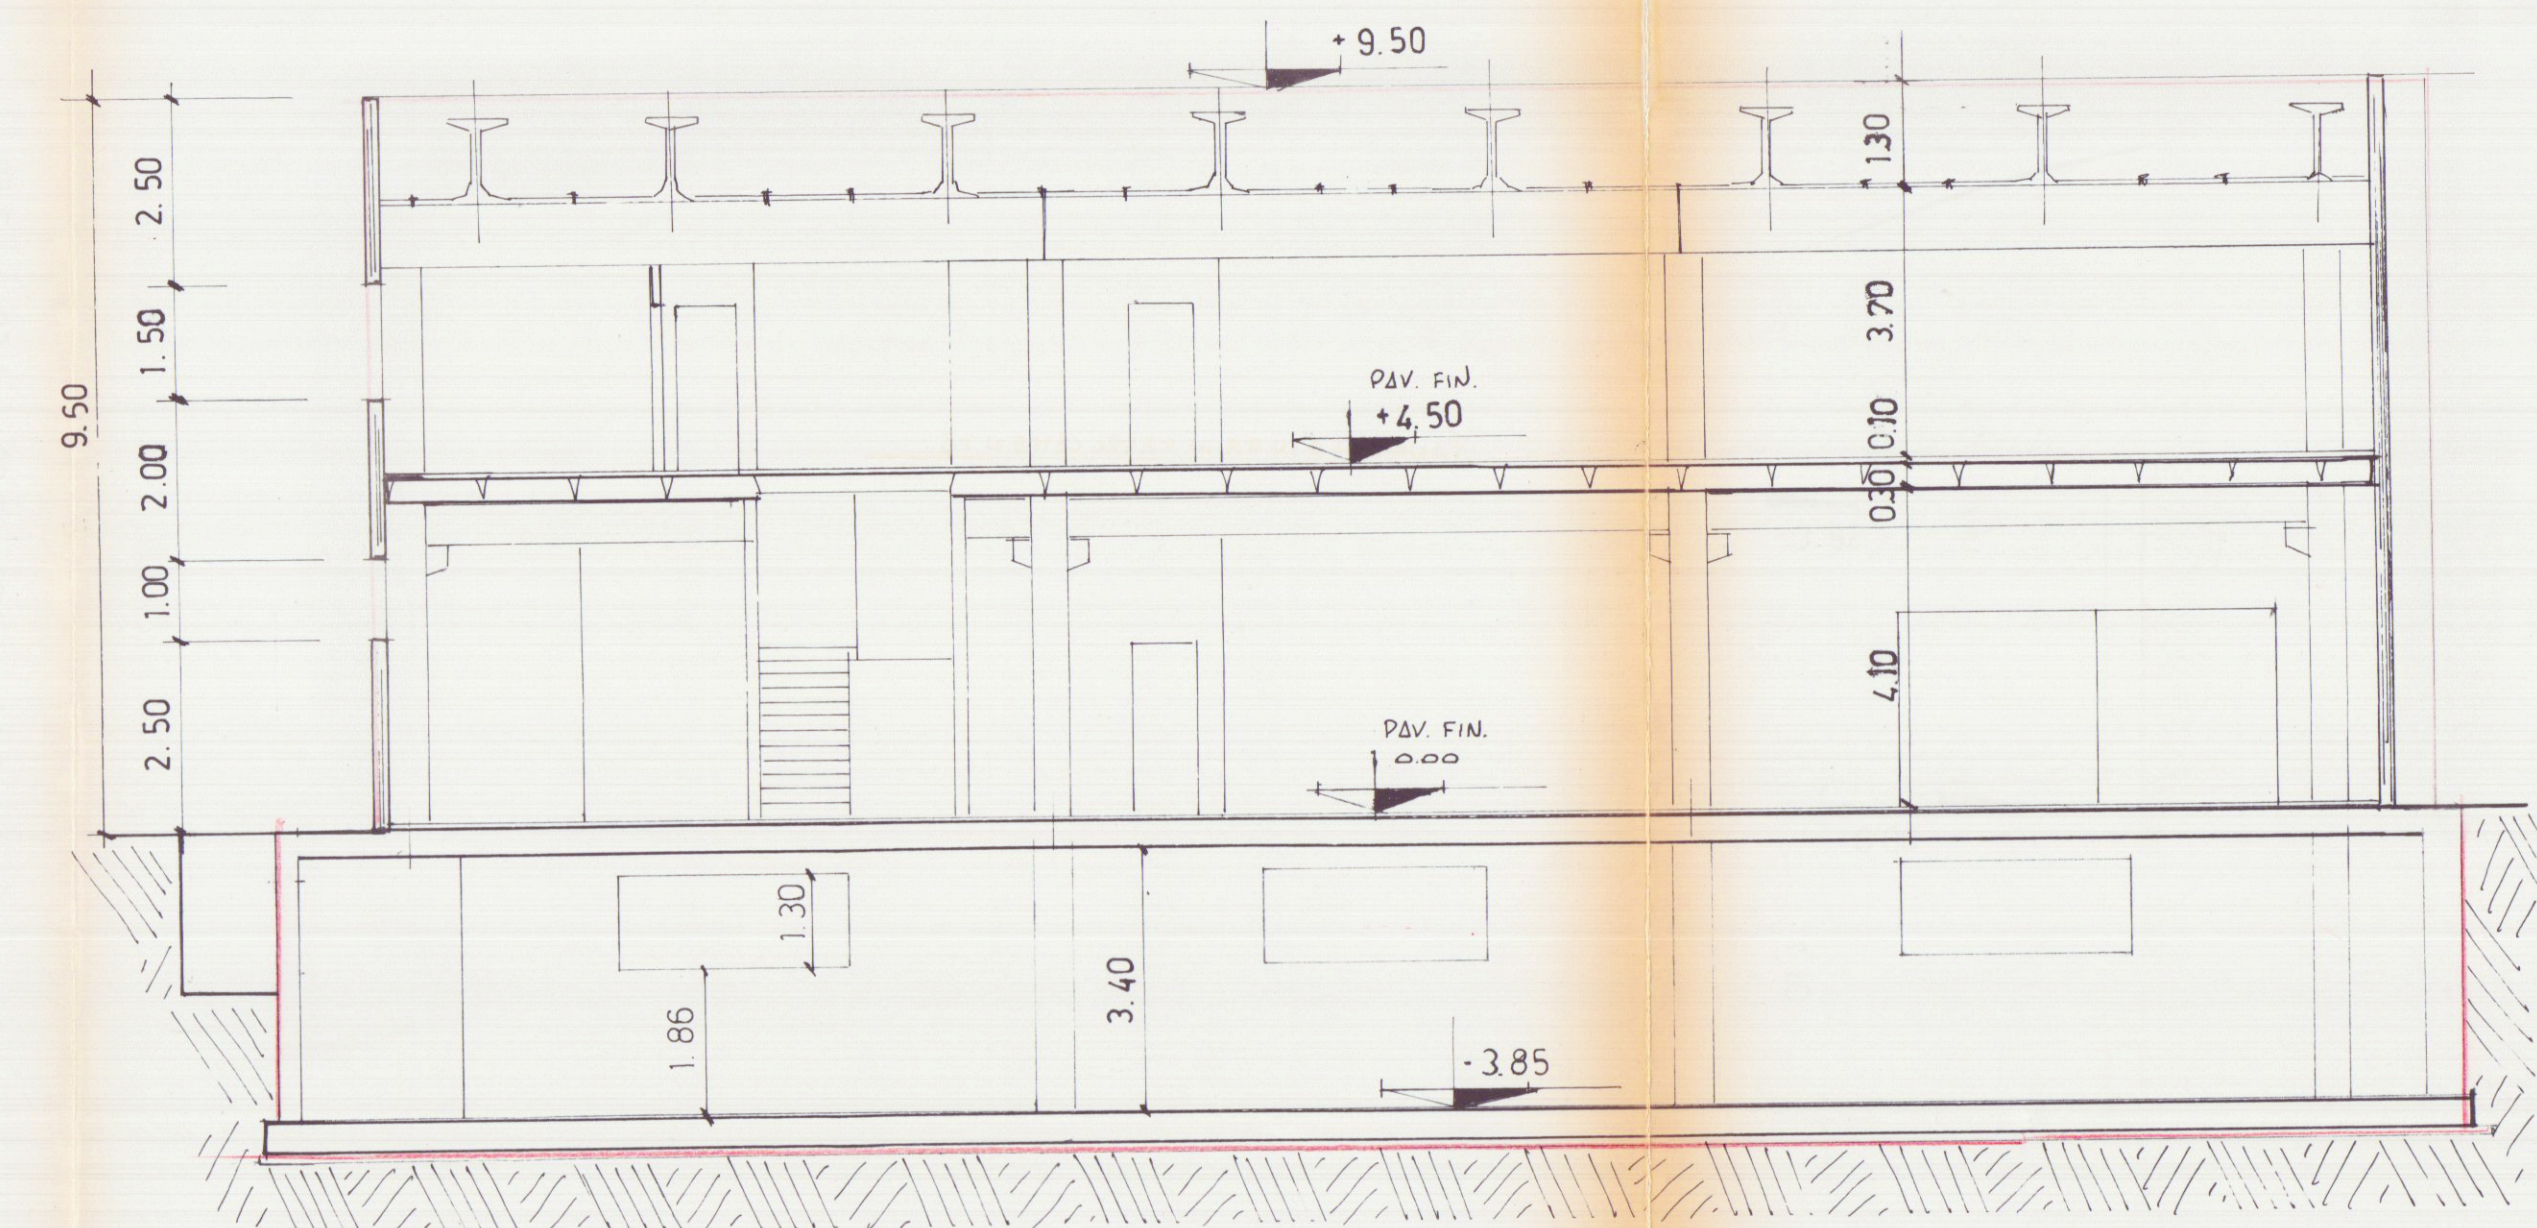

SEZIONE CC

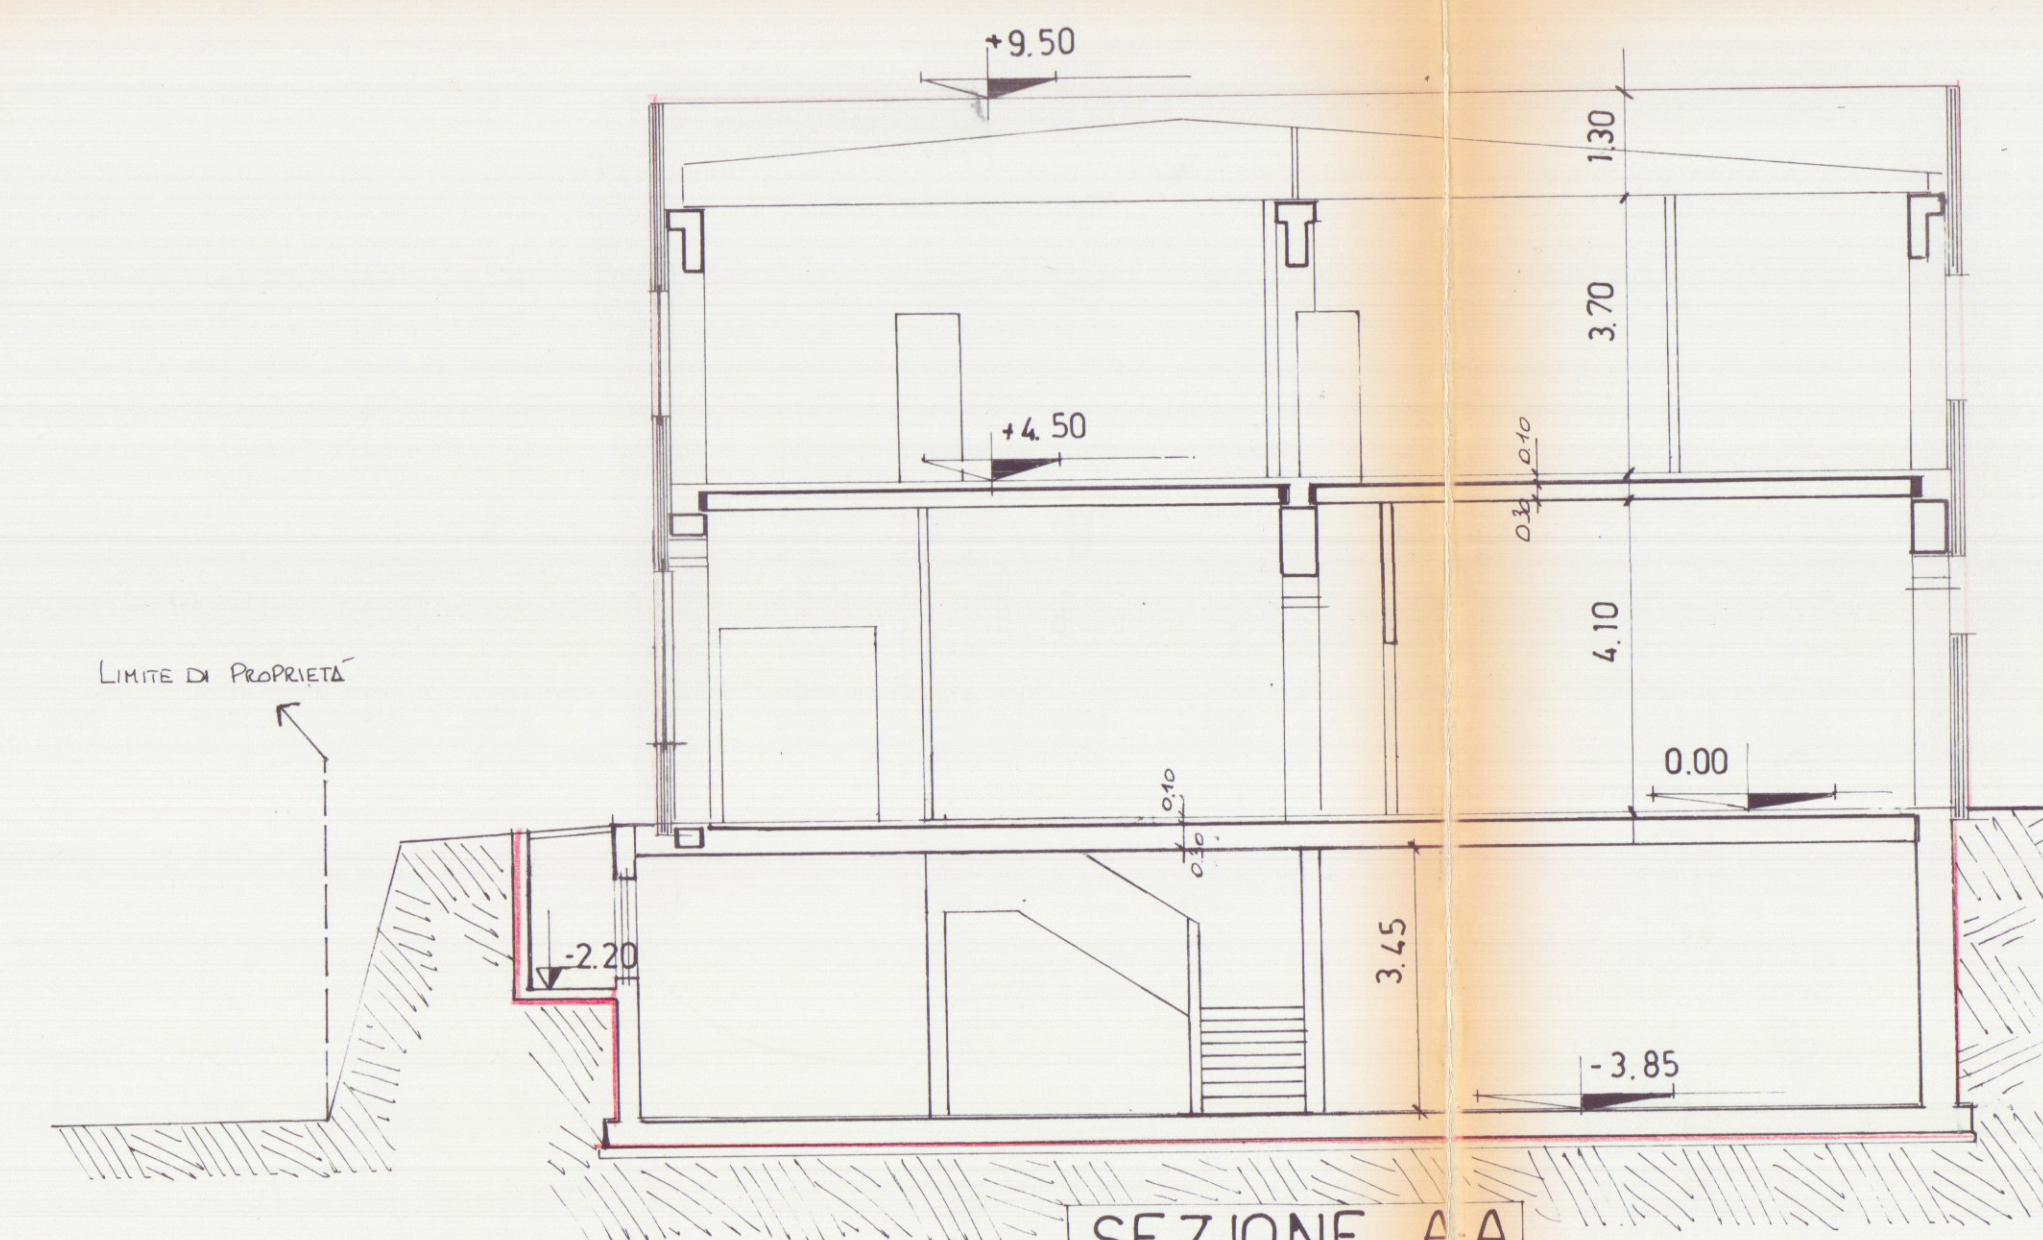

SEZIONE AA