

APPROVATO
VARIANTE AL PROGETTO 11 NOV. 1982
CONTROLLATO
IL PROGETTO

PER LA COSTRUZIONE DI UN FABBRICATO
E PER LA SOPRAELEVAZIONE
DEL FABBRICATO ATTIGUO

VARIANTE
Approvato dal Sindaco alle condizioni
della concessione edilizia originaria
n. 357 del 30.9.1981
11 NOV. 1982
SITI NEL COMUNE DI CARRARA, MARINA IN
VIA A. MAGGIANI 159


COMMISSIONE INTERCOMUNALE BENI AMBIENTALI n. 2
riunione n. 2 del 30.03.82
parere favorevole
Il Presidente
L'INGEGNERE CAPO
COMUNE DI CARRARA
Ufficio Urbanistica
Esaminato con voto favorevole
dalla Commissione Urbanistica Comunale
nella seduta n. 4 del 16/7/82
del SINDACO

8 FEB. 1982
VARIANTE

PROPRIETÀ ~~RATTI ALFREDO~~
PANZANI NATALE E VATTERONI LUCIANA
PANZANI DOZIA E VENTURI GIOVANNI
PROG. Geom. Nicola TELARA


1982
SEALA 1:100
SEZIONI PROSPETTI VARIANTE

LATO MARE

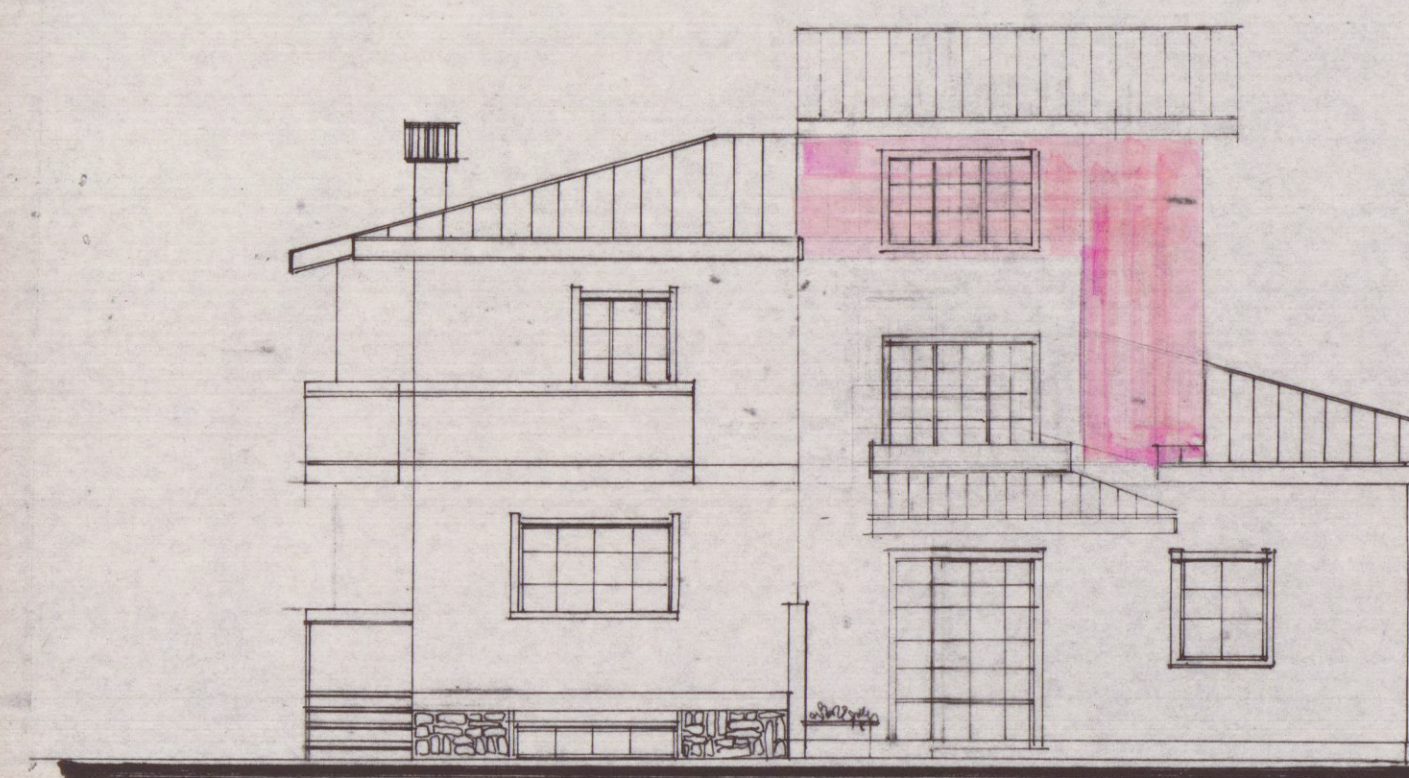


RATTI PANZANI

LATO LEVANTE

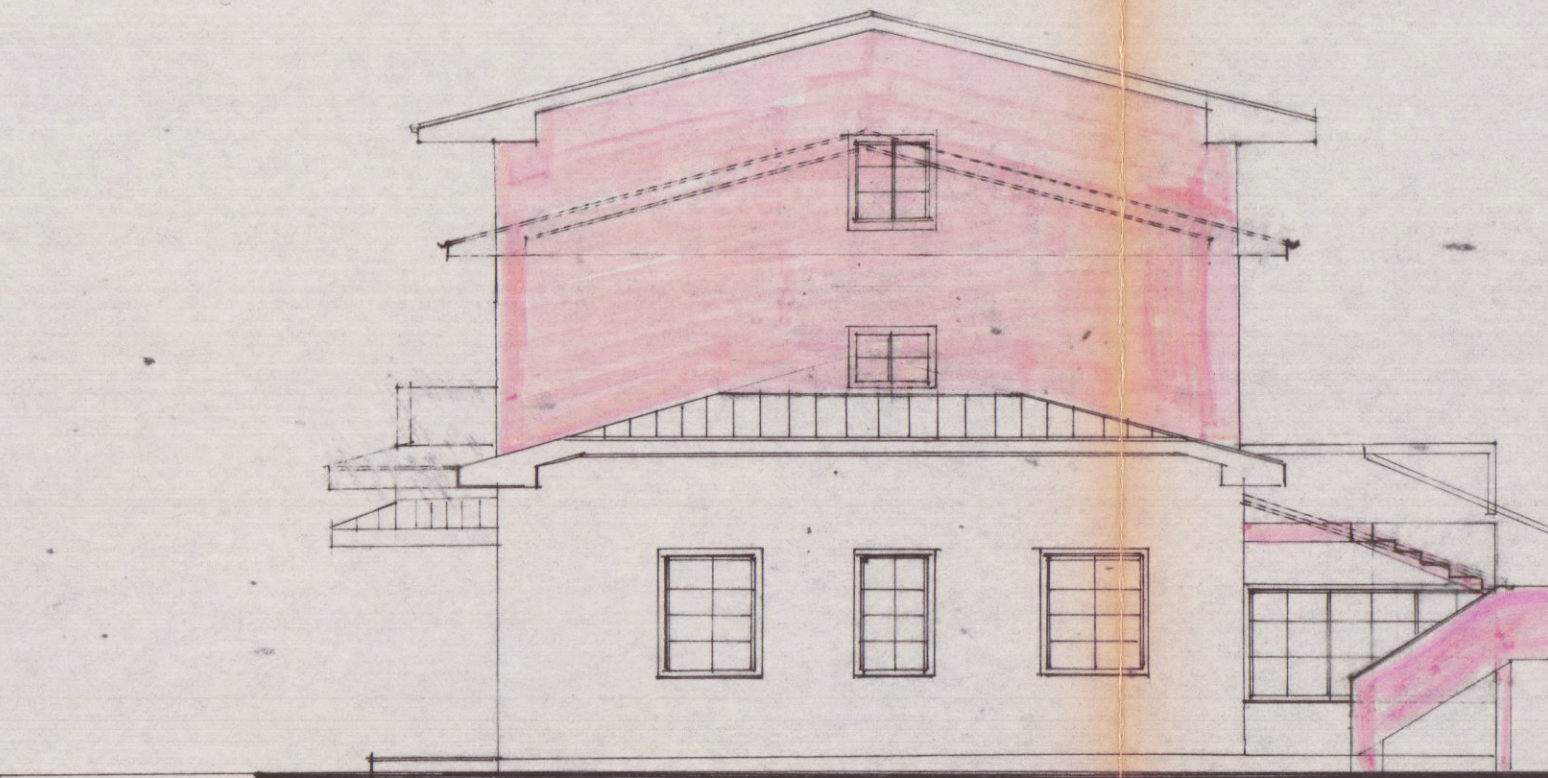


LATO PANZANI

LATO MONTE

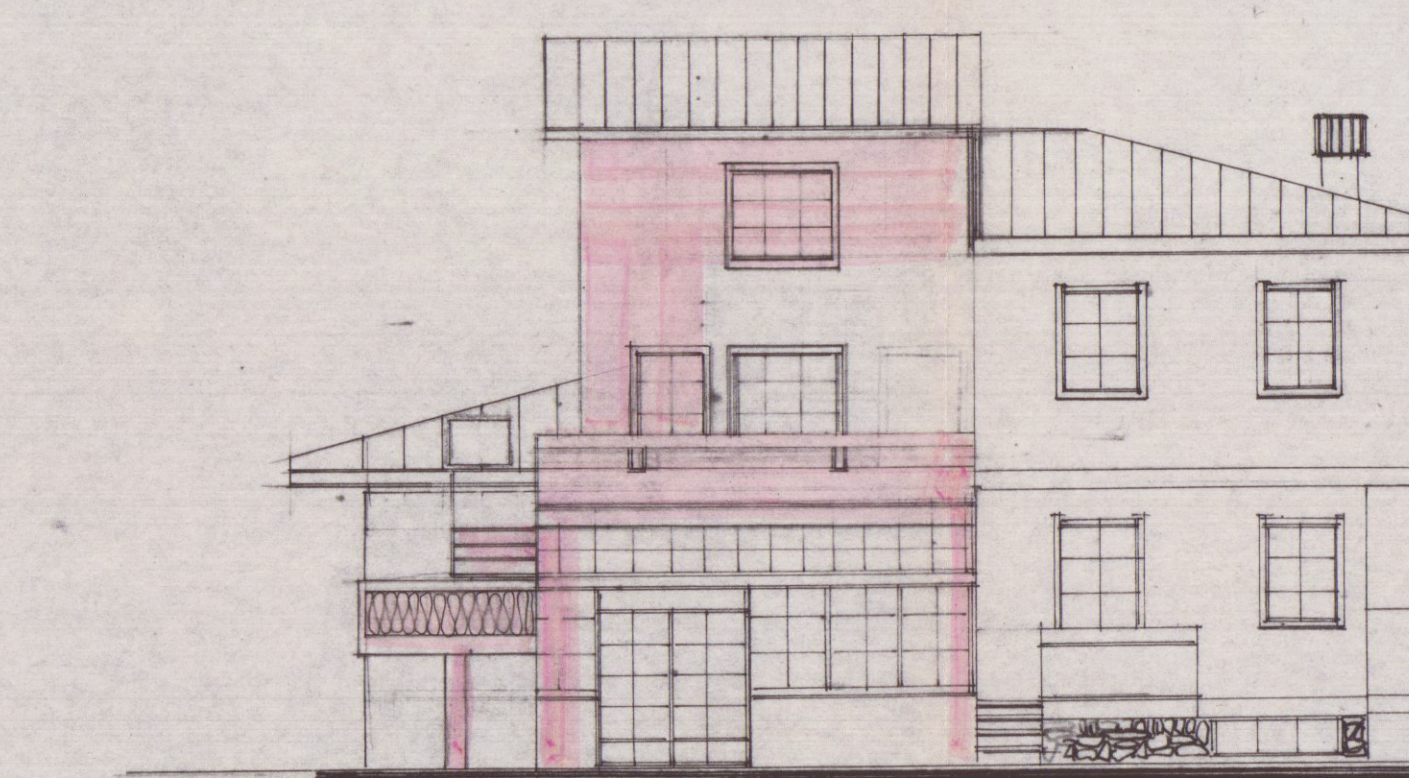


PANZANI RATTI

LATO PONENTE

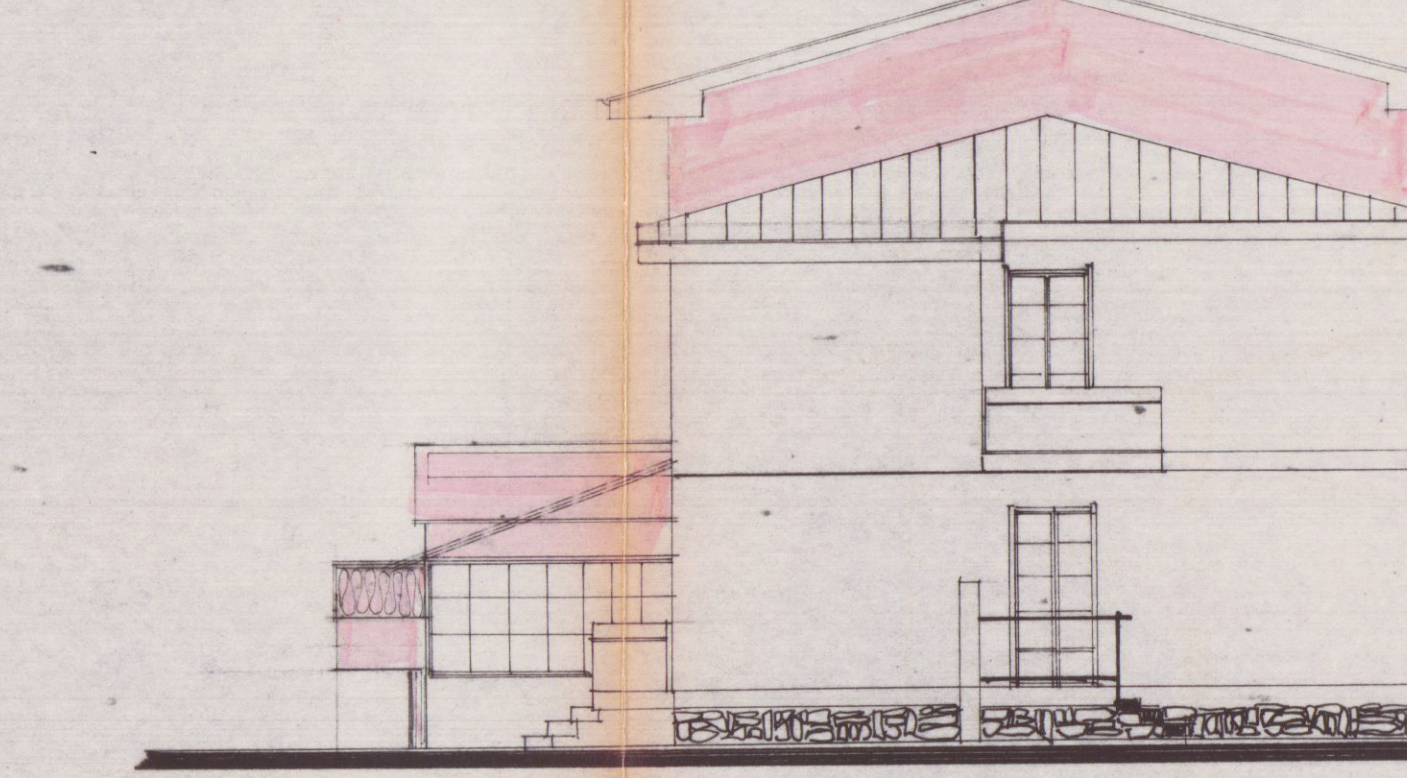

PANZANI RATTI

SEZIONE TRASVERSALE A-B

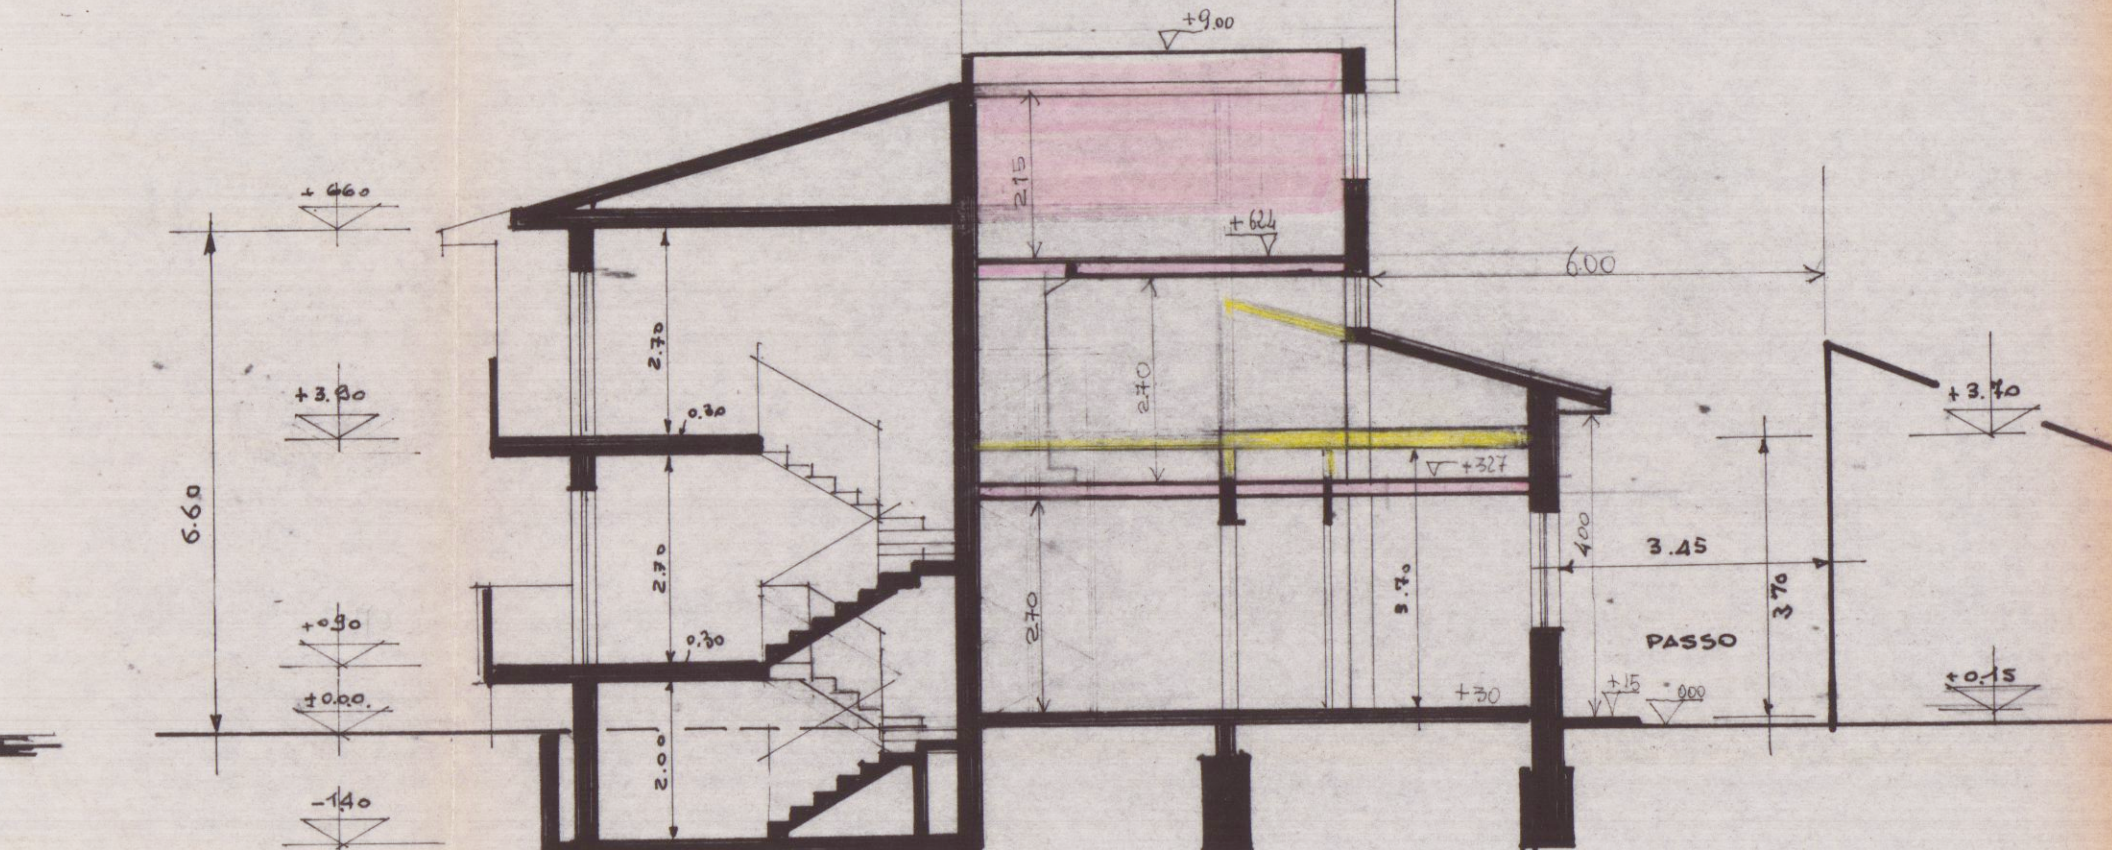

RATTI PANZANI

SEZIONE LONGITUDINALE
PANZANI-VATTERONI

