




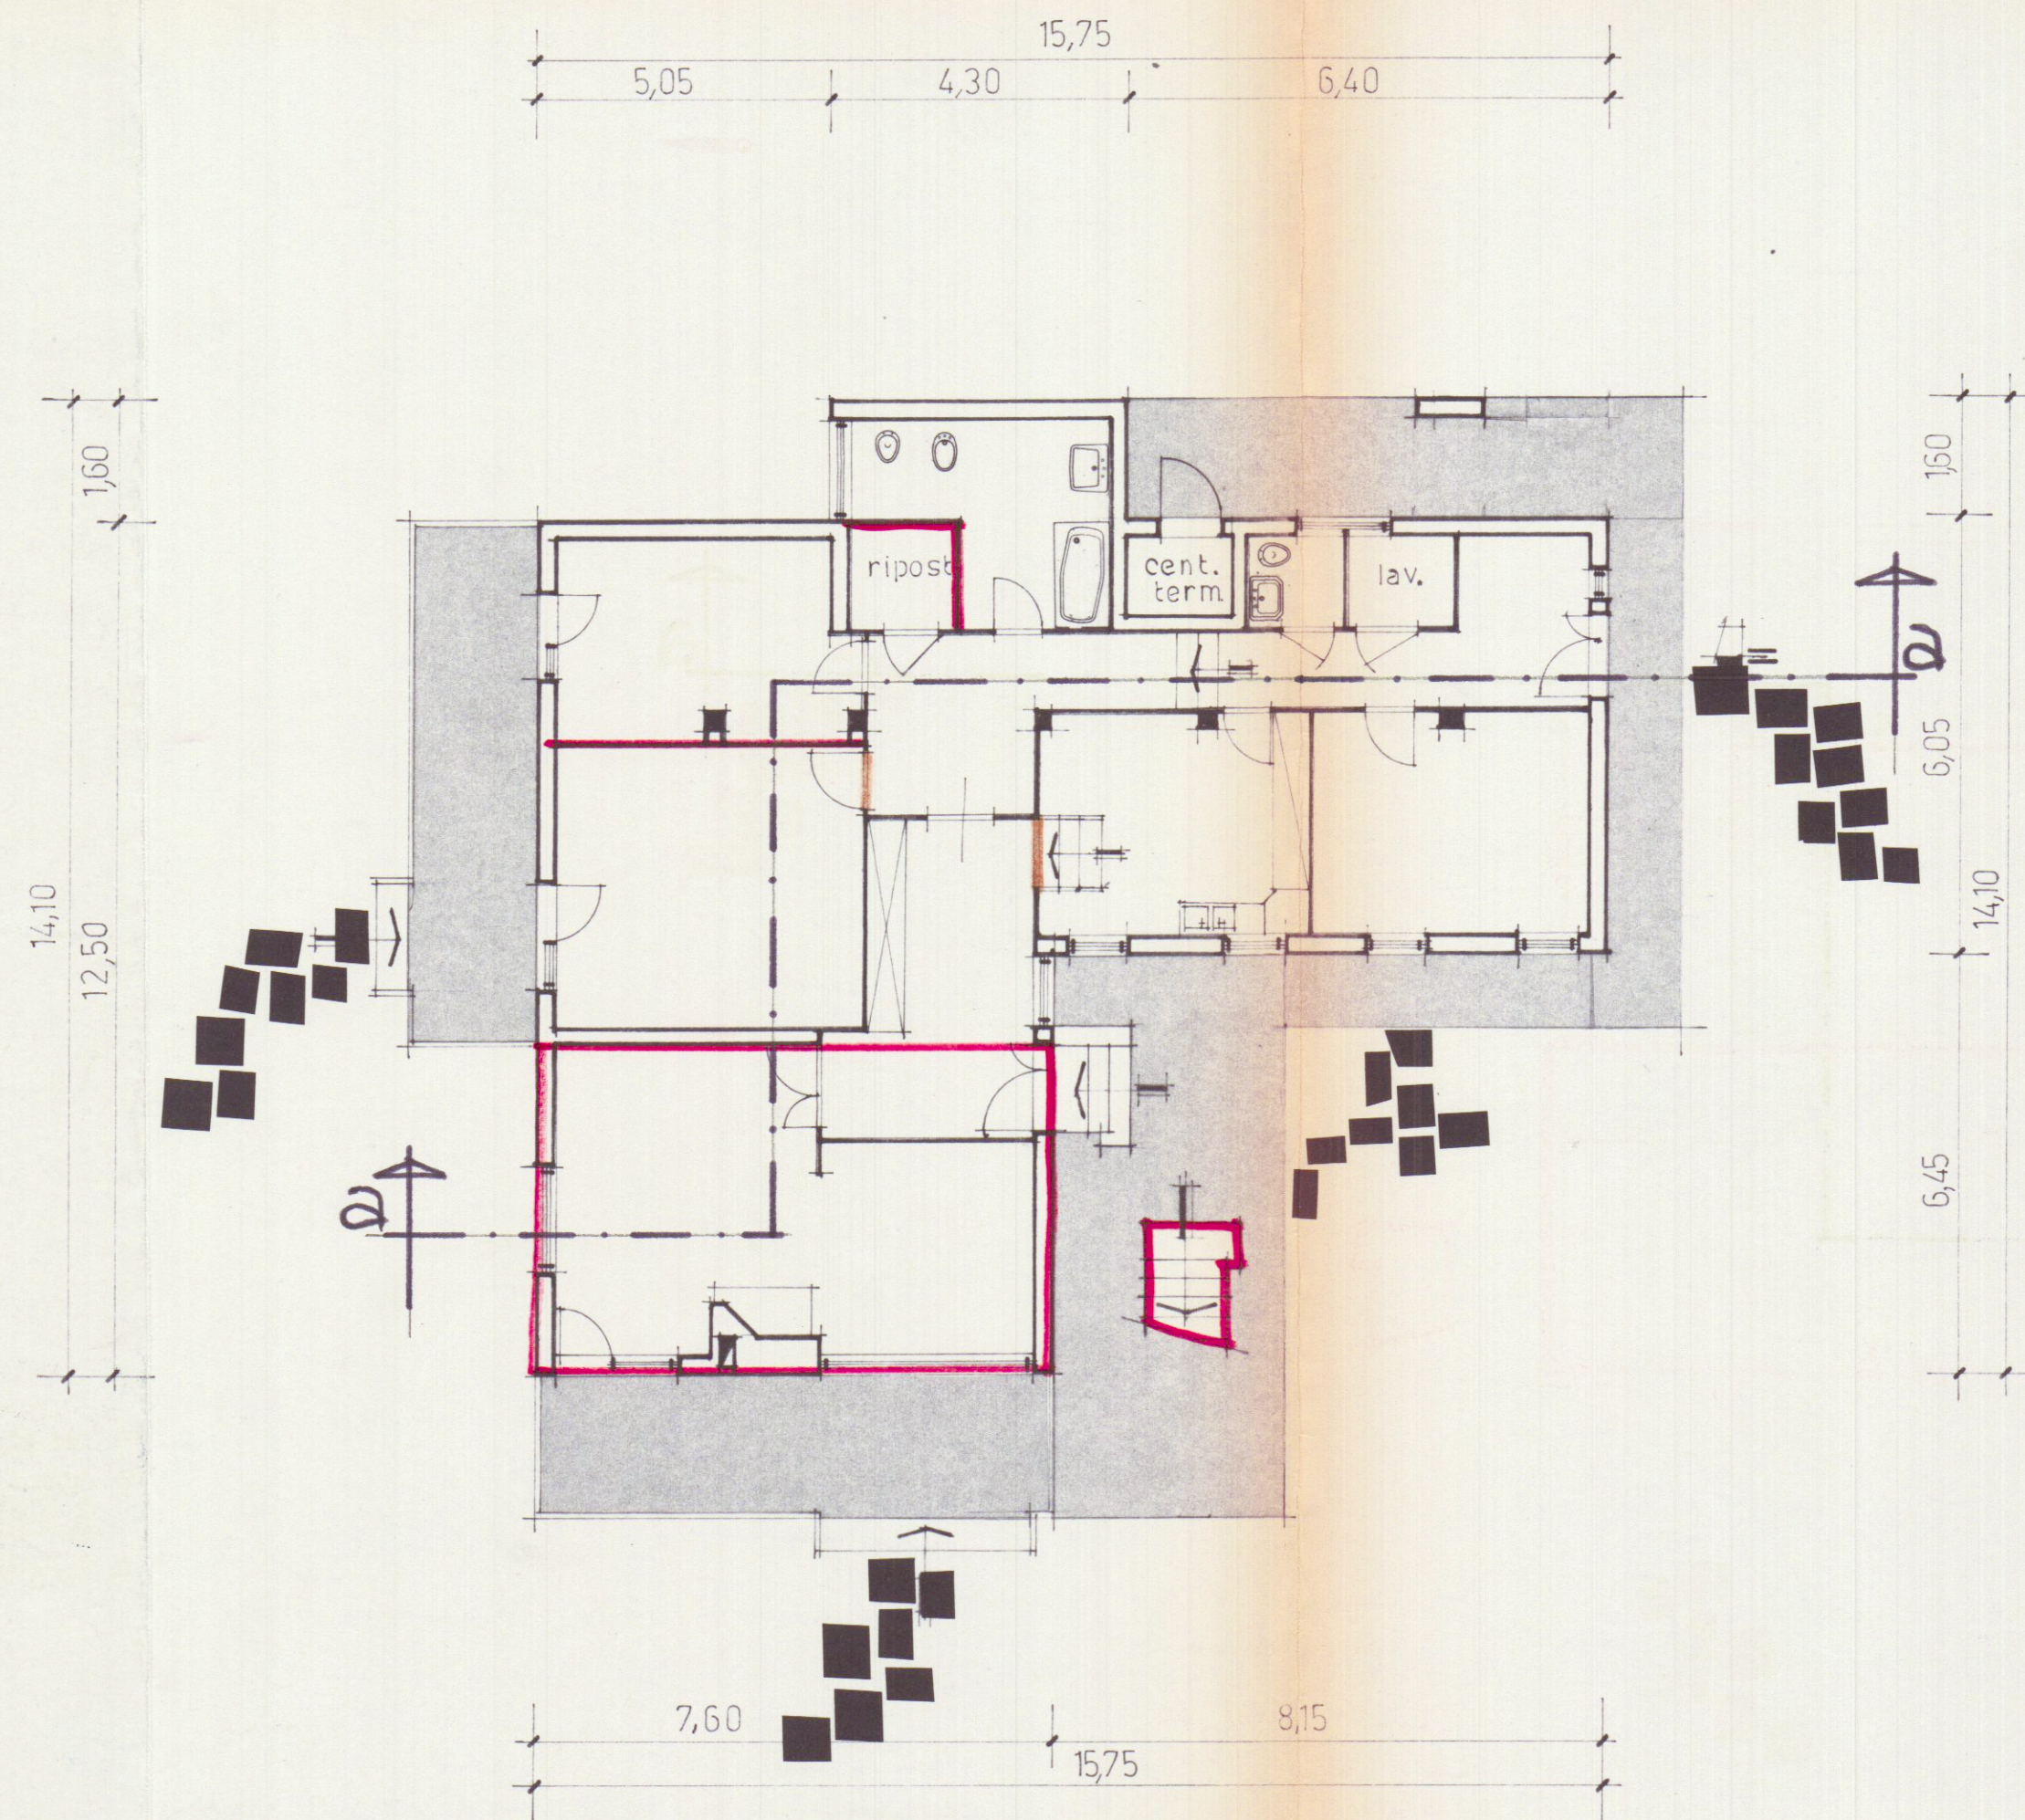

PIANTA PIANO RIALZATO

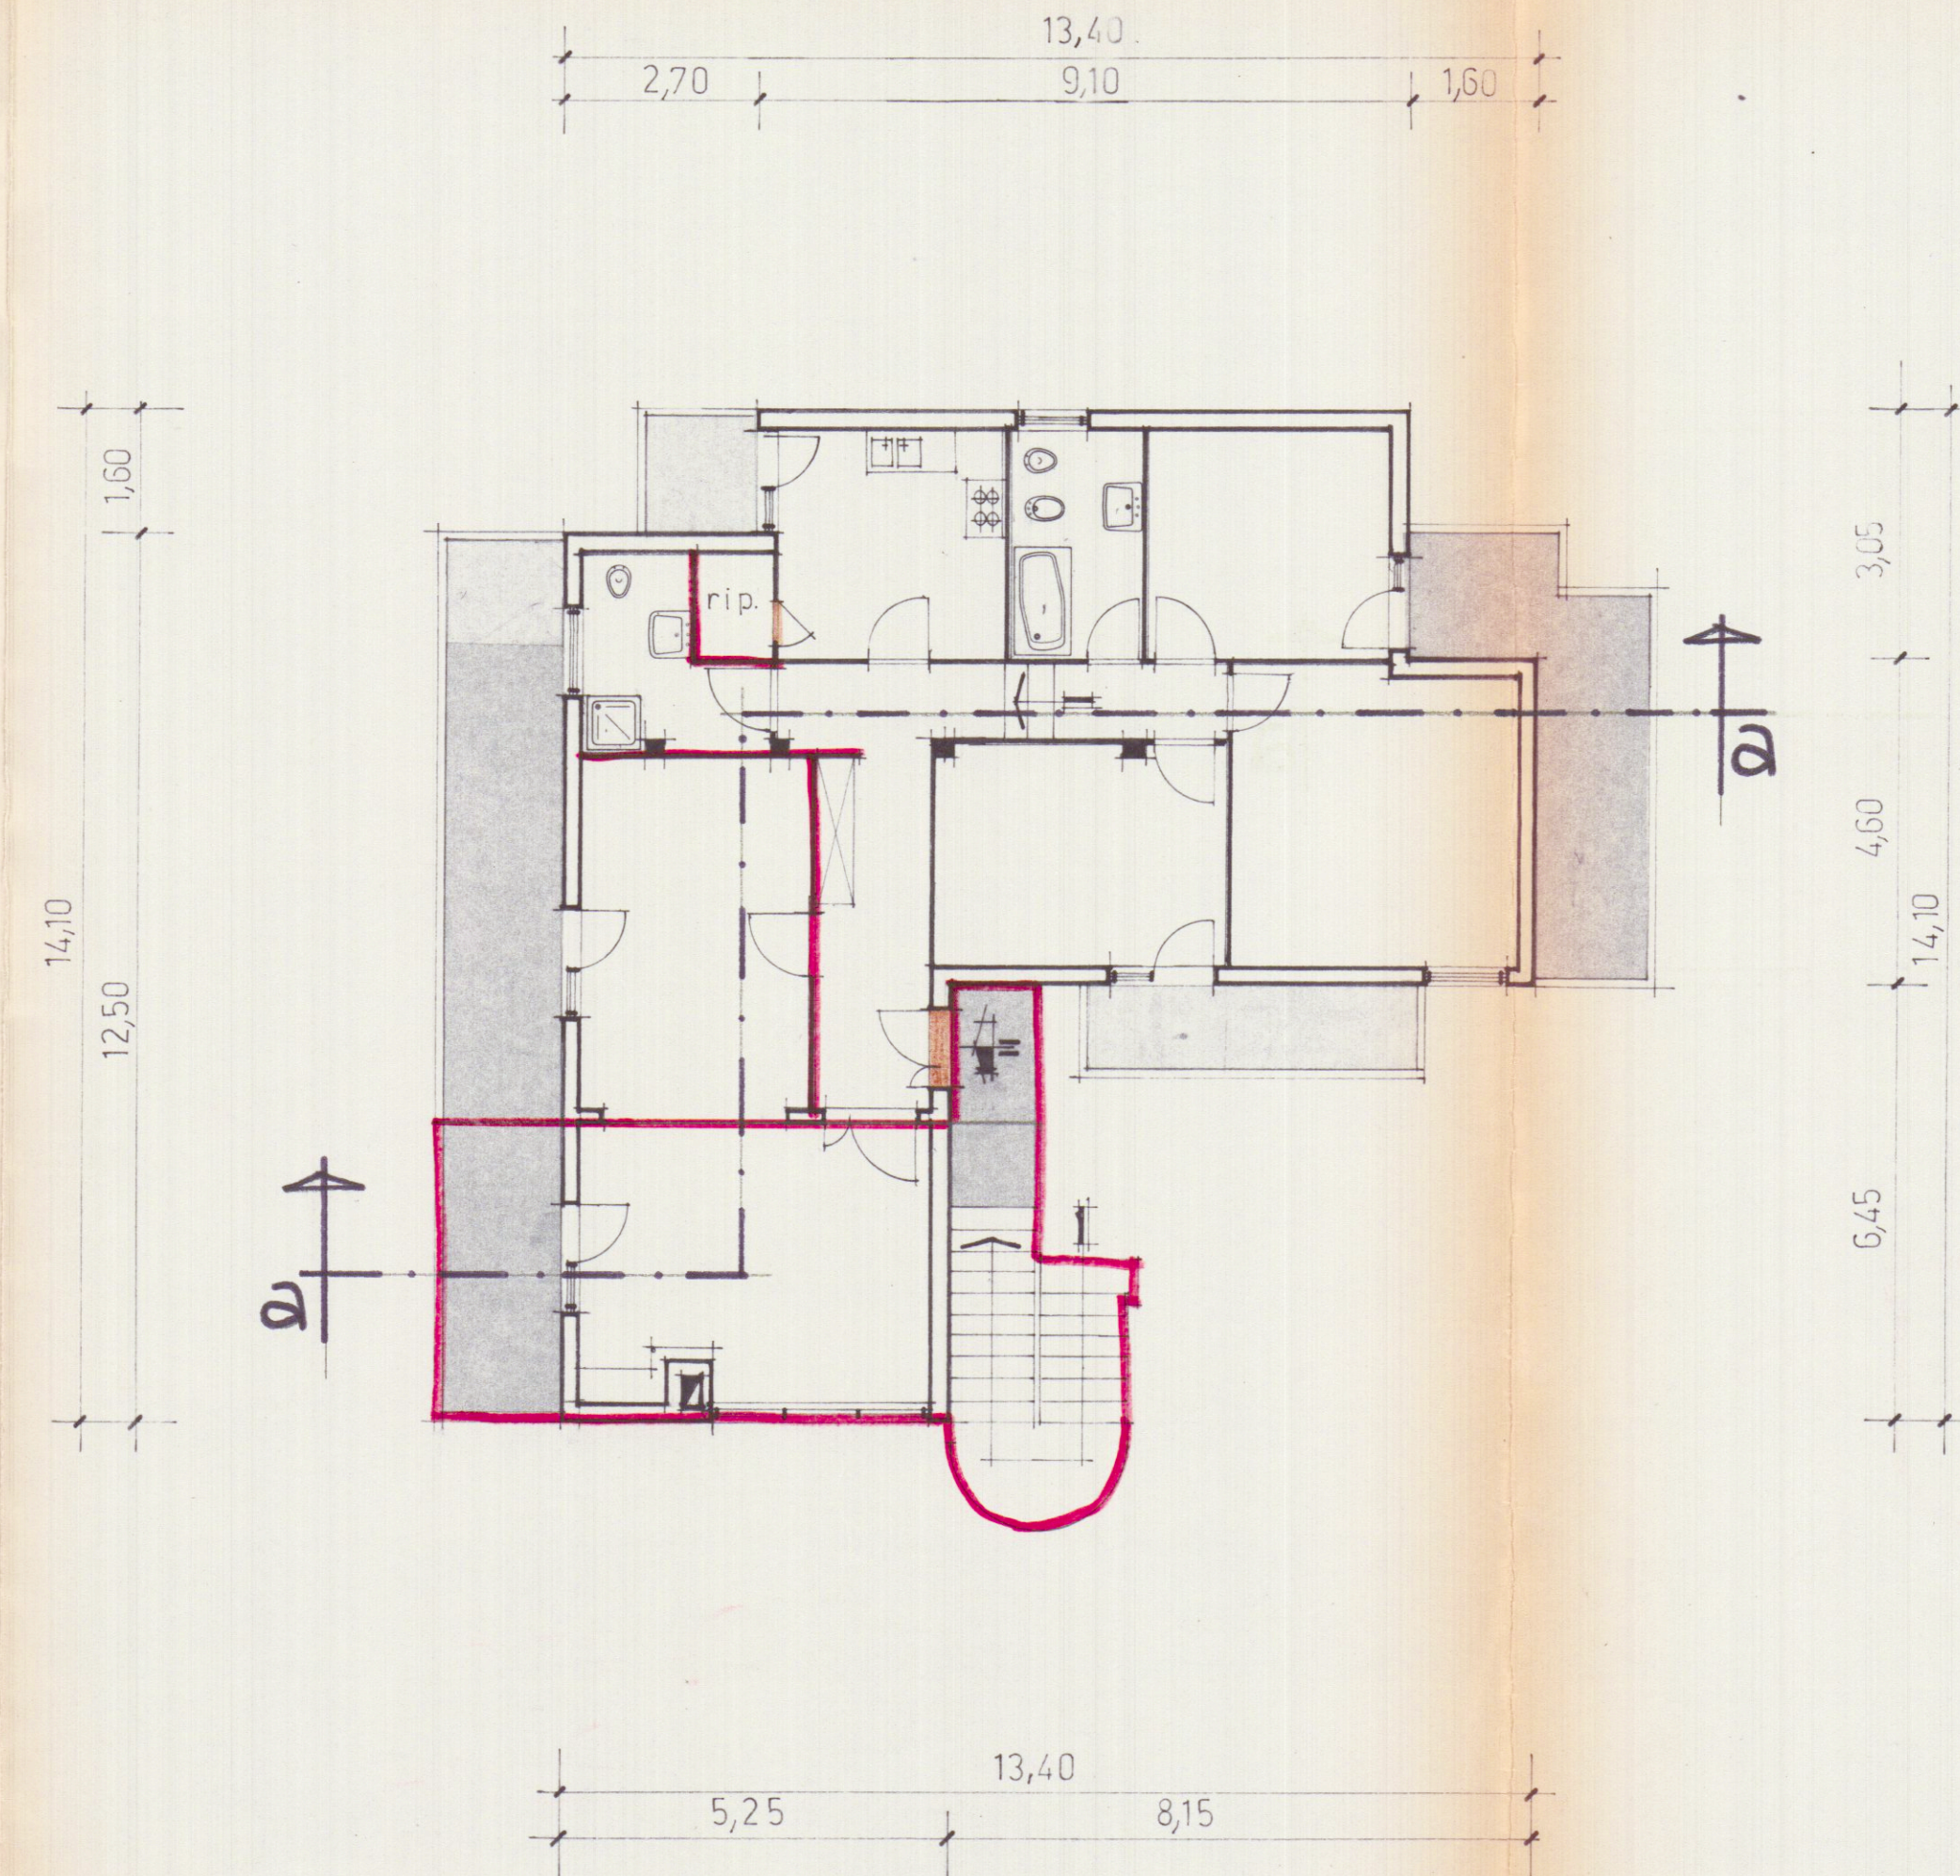


PIANTA PIANO PRIMO

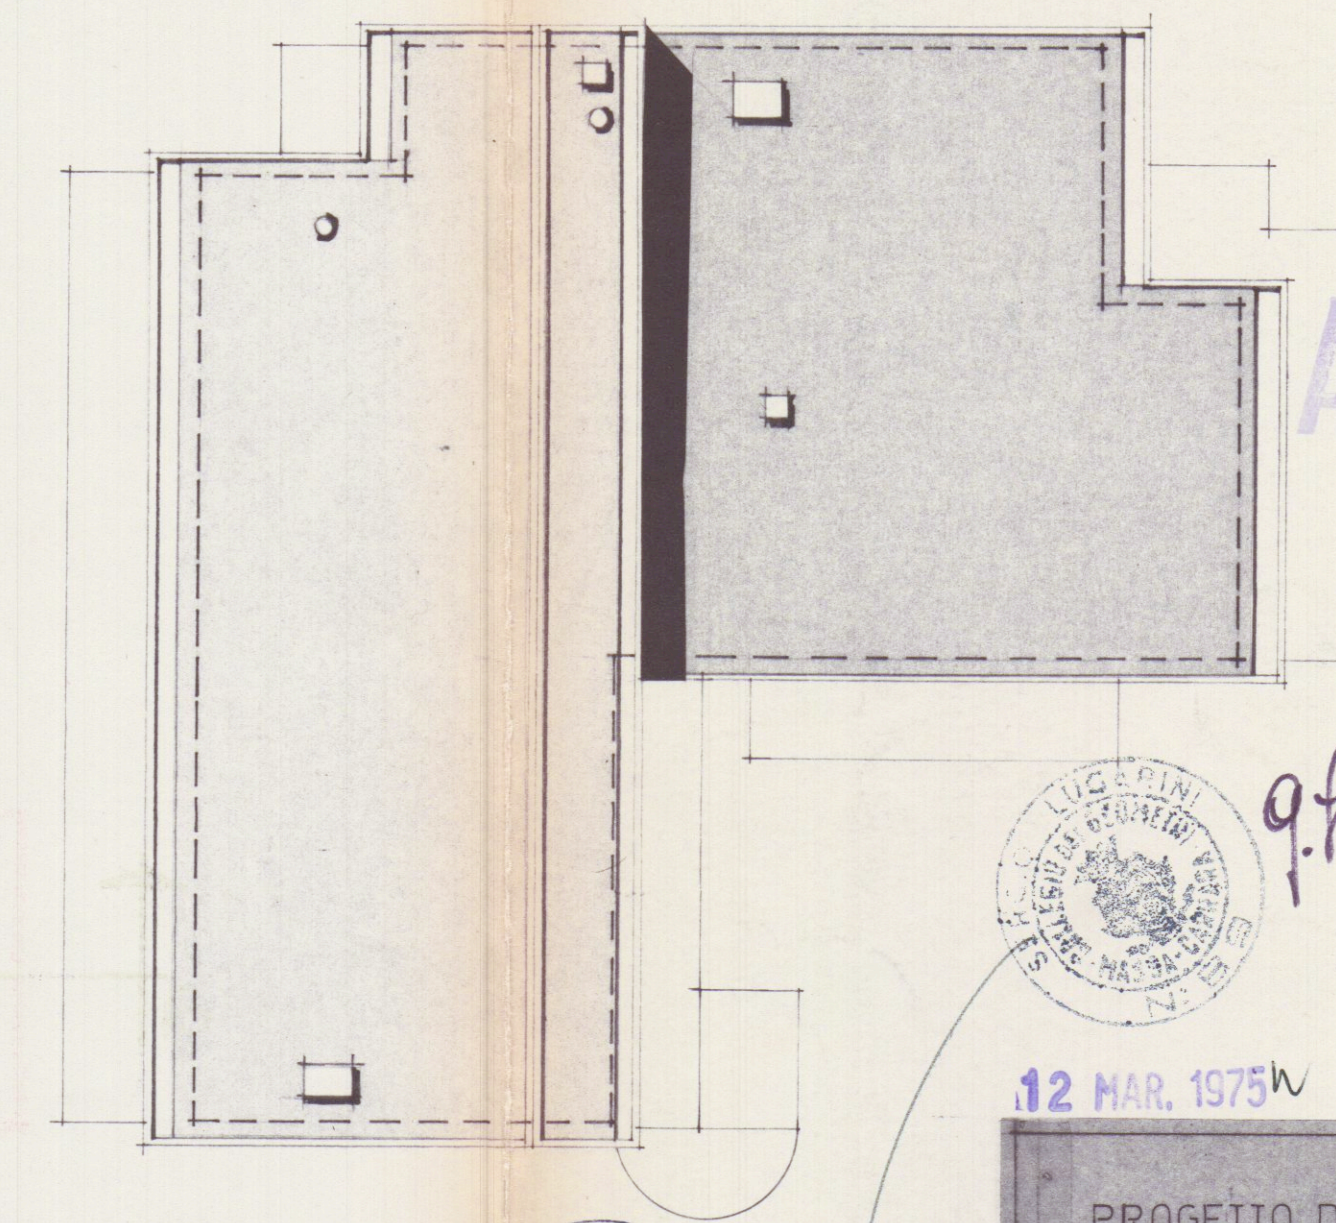

PIANTA PIANO COPERTURA



Approvato dal Sindaco alle condizioni indicate nel permesso di costruire N° 1140 del 18-11-76 L'ING. CAPO *Imperi*

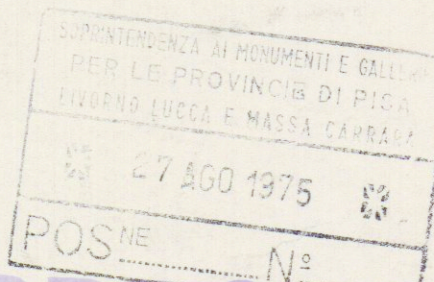

APPROVATO 18 NOV. 1975



g. Imperi
ampliament



12 MAR. 1975



Si approva con le modificazioni della unita lettera N. 11670 e ORLANDI ROSA IN MA in data 13 OTT. 1975

IL SOPRINTENDENTE *Casoli*

piante

IL PROGETTISTA I PROPRIETARI

Imperi *Imperi*