

16 GEN. 1970
1
A
DOTT. ARCH. E. BIENAIME
Arch. Ing. Arch. Tosca N. 49
Spett.le



**EDIFICIO CONDOMINIALE IN LOCALITÀ
COVETTA E NUOVA STRADA P.R.G.C. 1966**

Proprietà: **GUALTIERO CORSI**
mappali 1994 - 1993/b. - 1996/b. - 1997/b.
superficie lotto mq. 3.200
superficie costruita mq. 736
posteggi interni mq. 190
posteggi esterni mq. 200

terreno da cedere per
realizzo strada p.r.g.c. mq. 790

PLANIMETRIA scala 1:200

STRADA

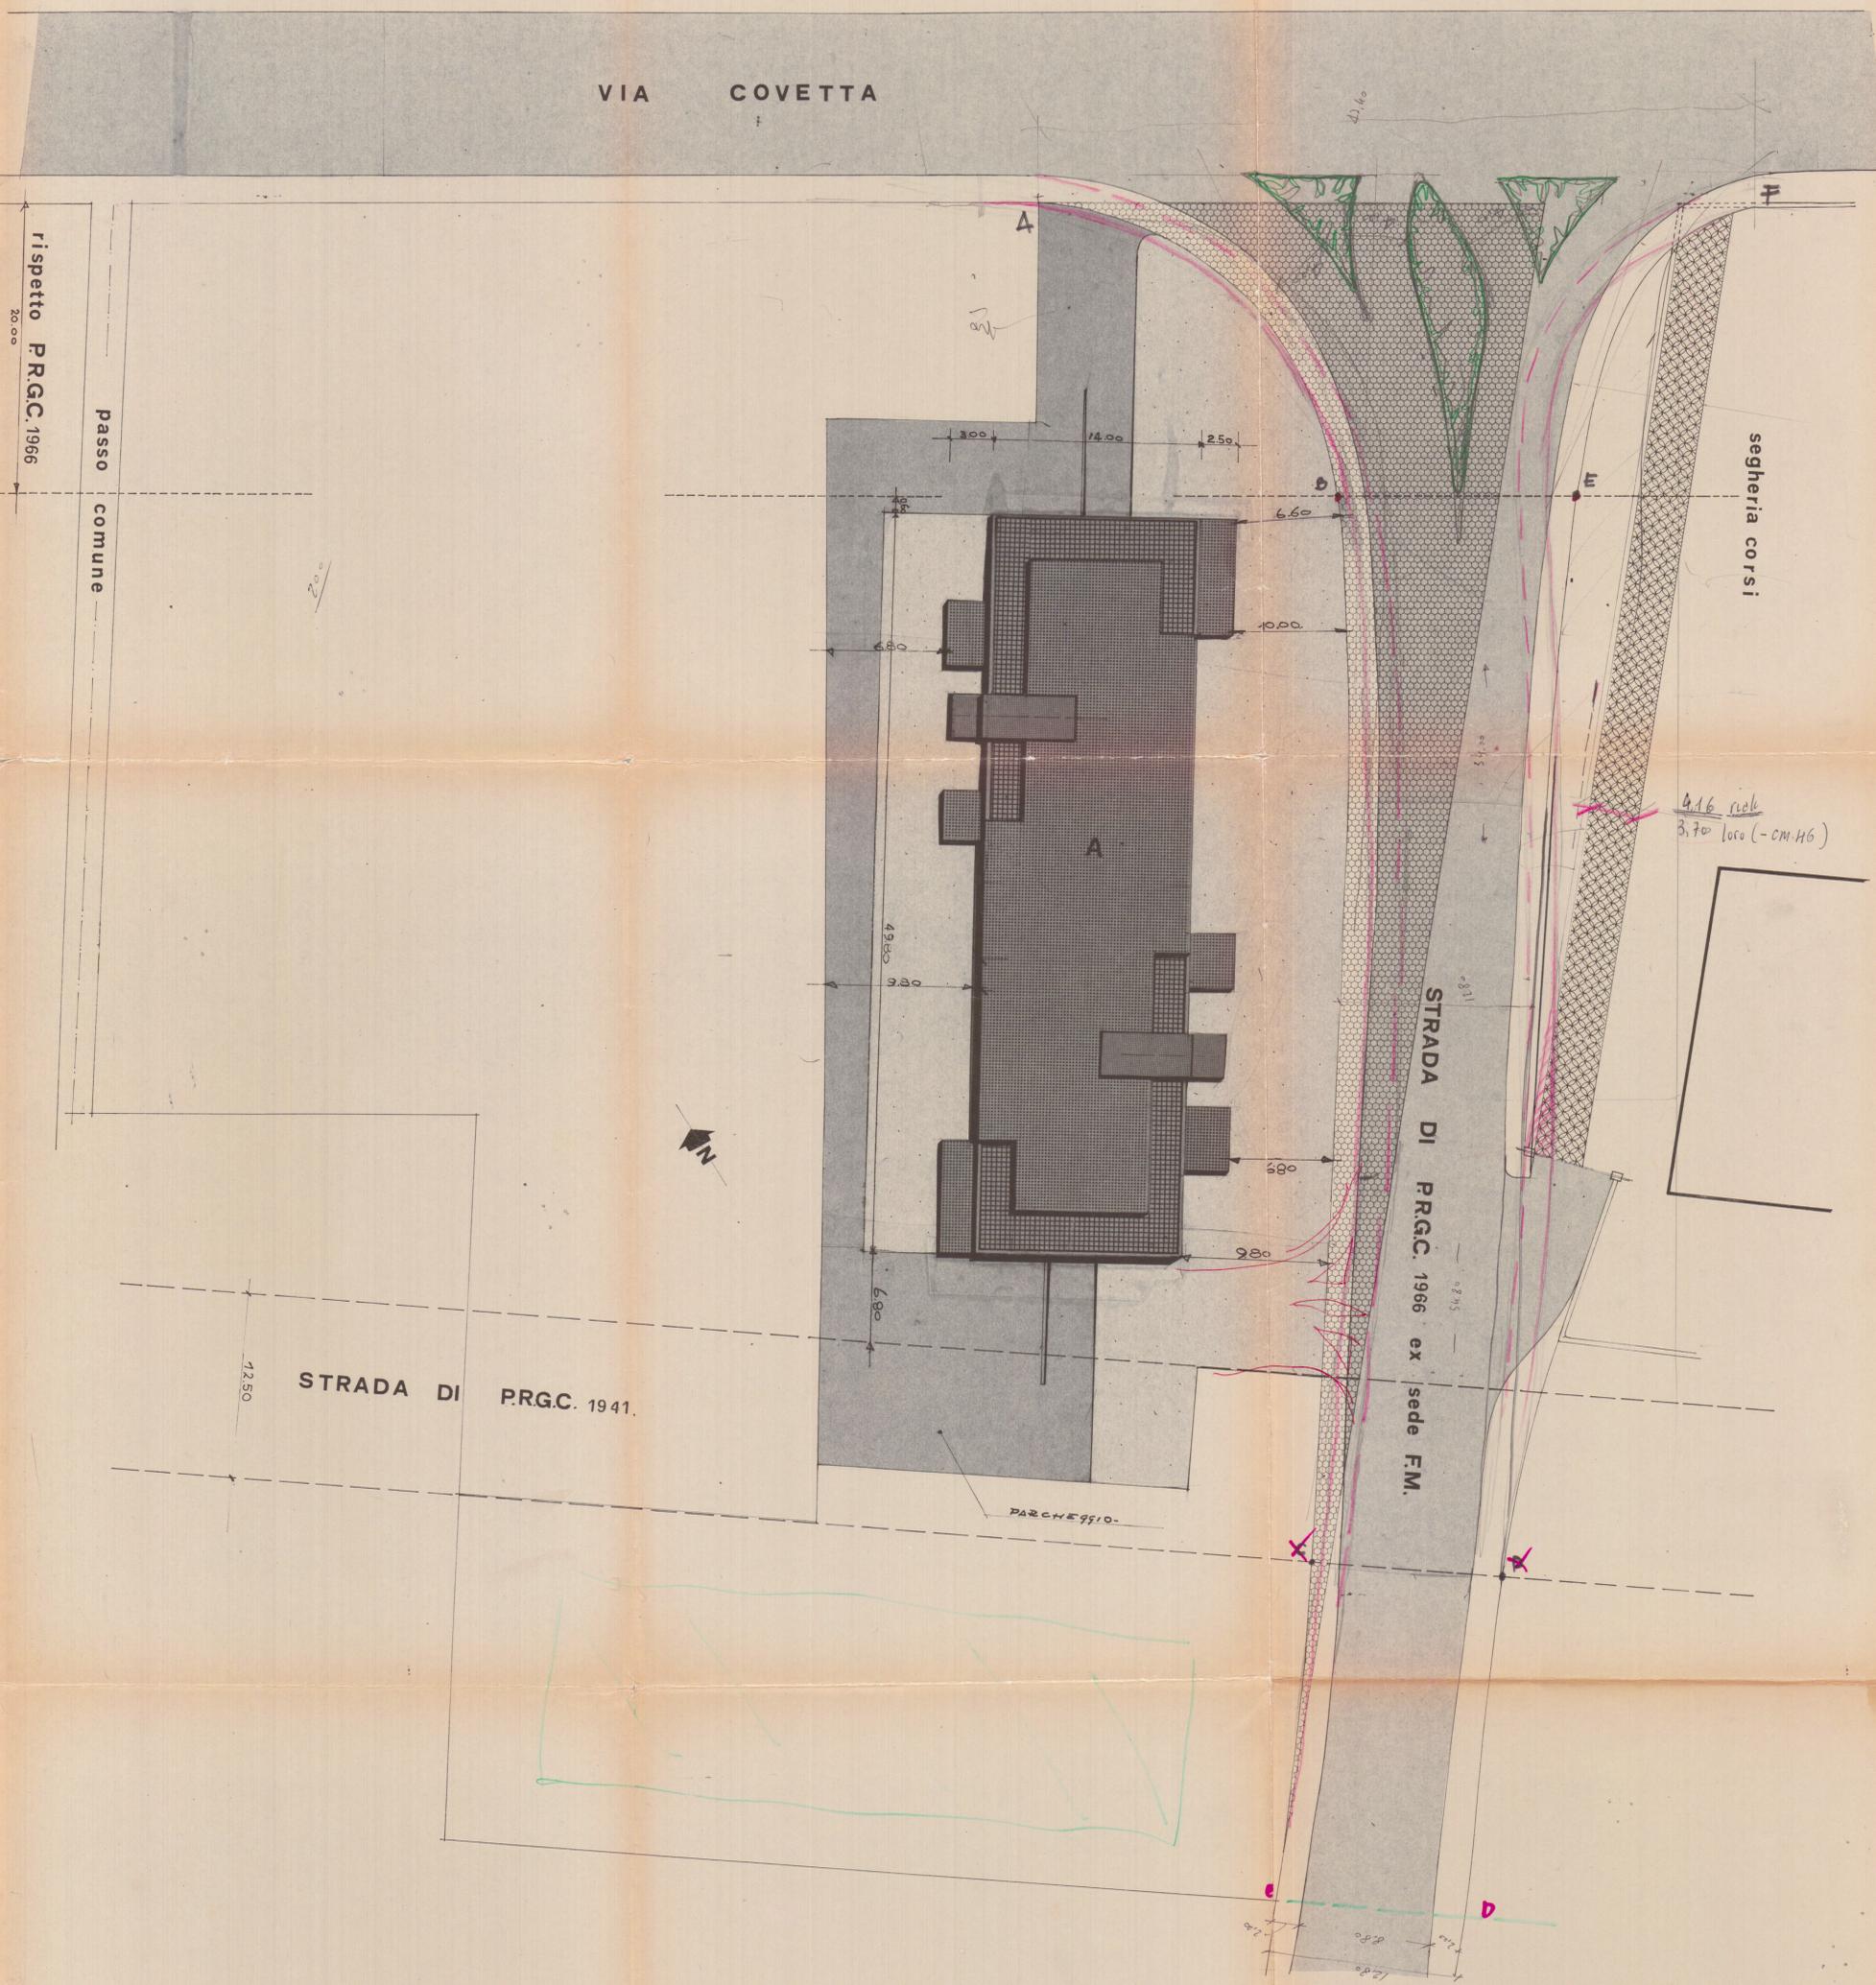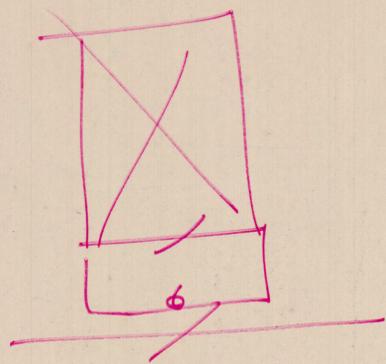

*4.16 reale
3.70 loco (-cm.46)*