

		12 APR 1990	
DOTT. FRANCO MENCONI - ARCHITETTO		c.f. MNC-FNC 37720-8832F	
CARRARA via M. D'Azeglio 3 tel. 70535		partita IVA 00046740462	
SOC. COMECO SRL.		proprietà	
VARIANTE IN CORSO		Impresa	
D'OPERA FABB. B		PROSPETTI	
VIA PASSO VOLPE - AVENZA		opera	
data		disegnato	
scala		scala	

3


B

ORDINE DEGLI ARCHITETTI DI MASSA-CARRARA
dott. arch. MENCONI FRANCO 42
C.f. MNC-FNC 37720-8832F


**VARIANTE
APPROVATO**
CONTRATTATO
IL TEMPO

VARIANTE
Approvato dal Sindaco alle condizioni
della concessione edilizia originaria
n. 1146 del 19.12.1989
CARRARA, li 18 SET 1990


ARCH. PIER LUIGI BESSI

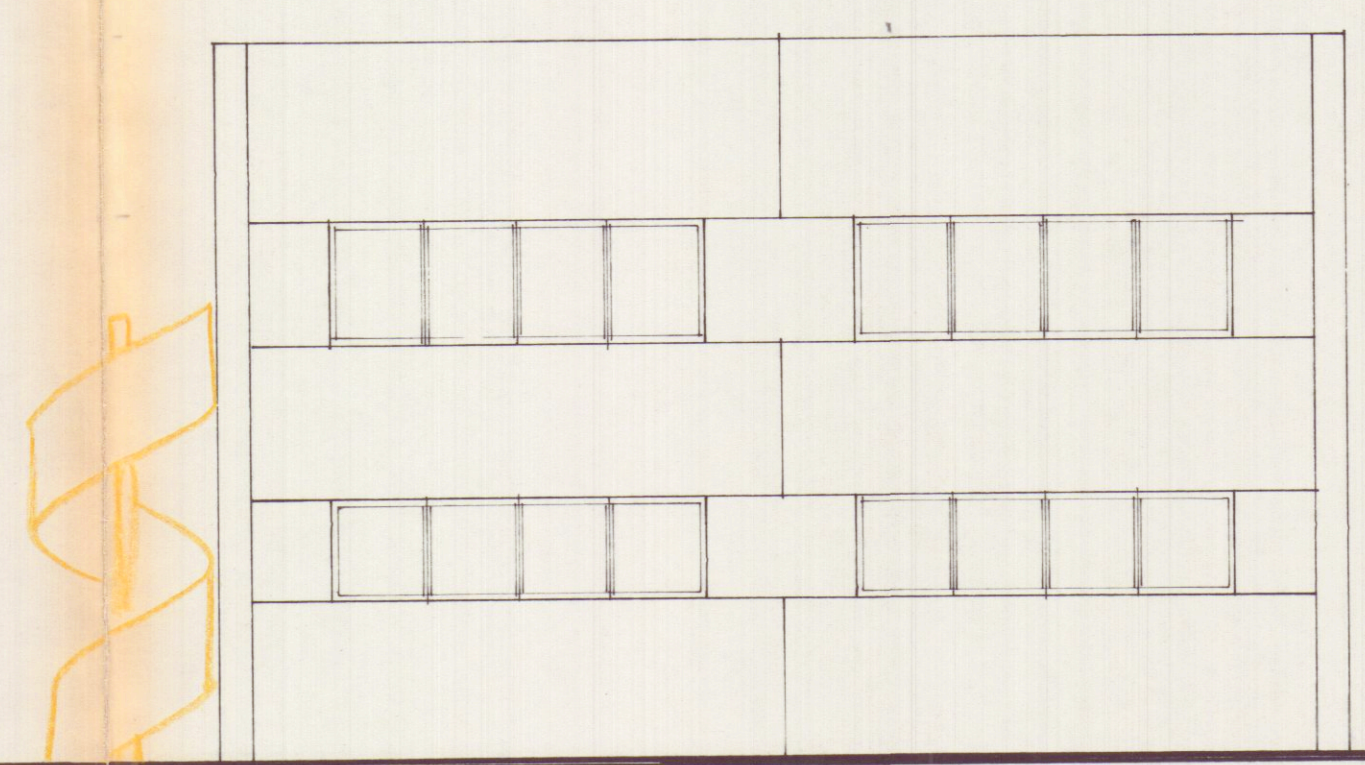


PROSPETTO EST

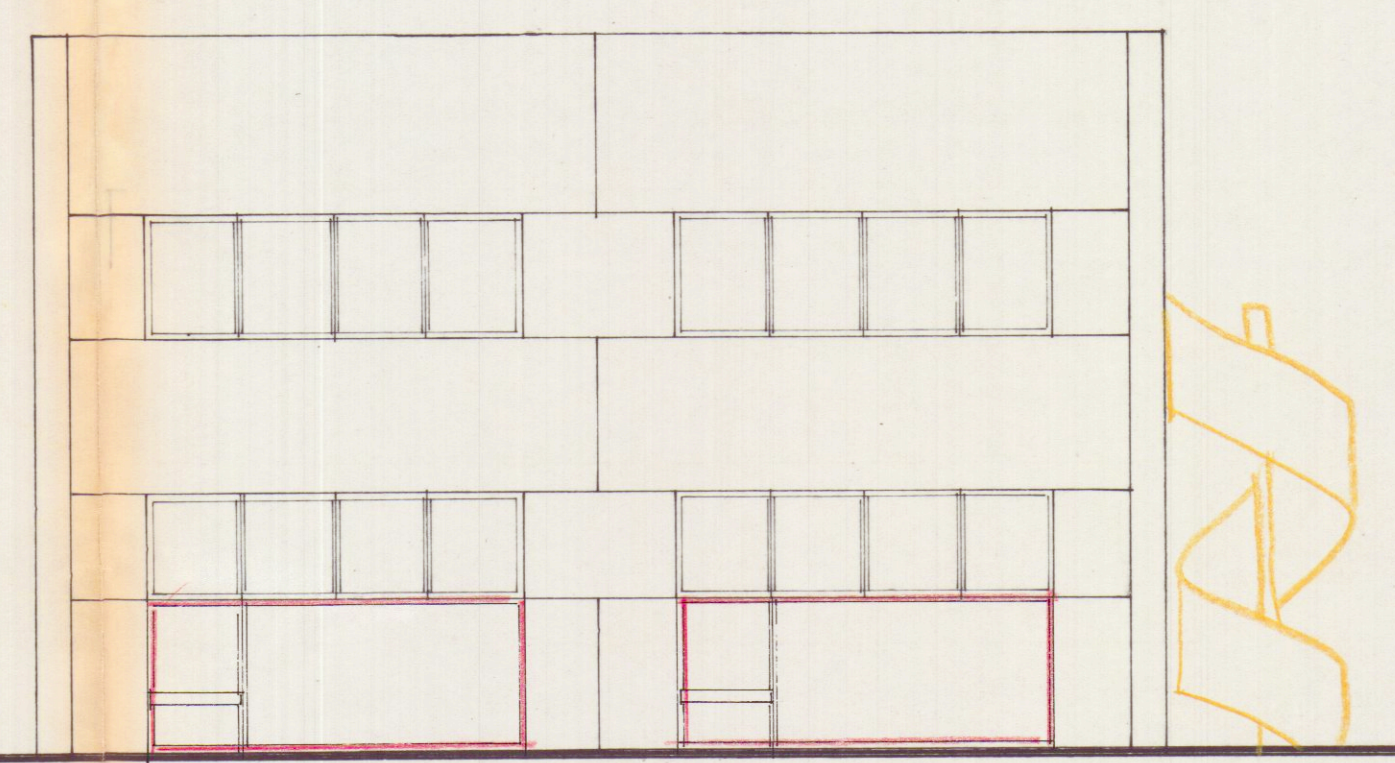

PROSPETTO OVEST

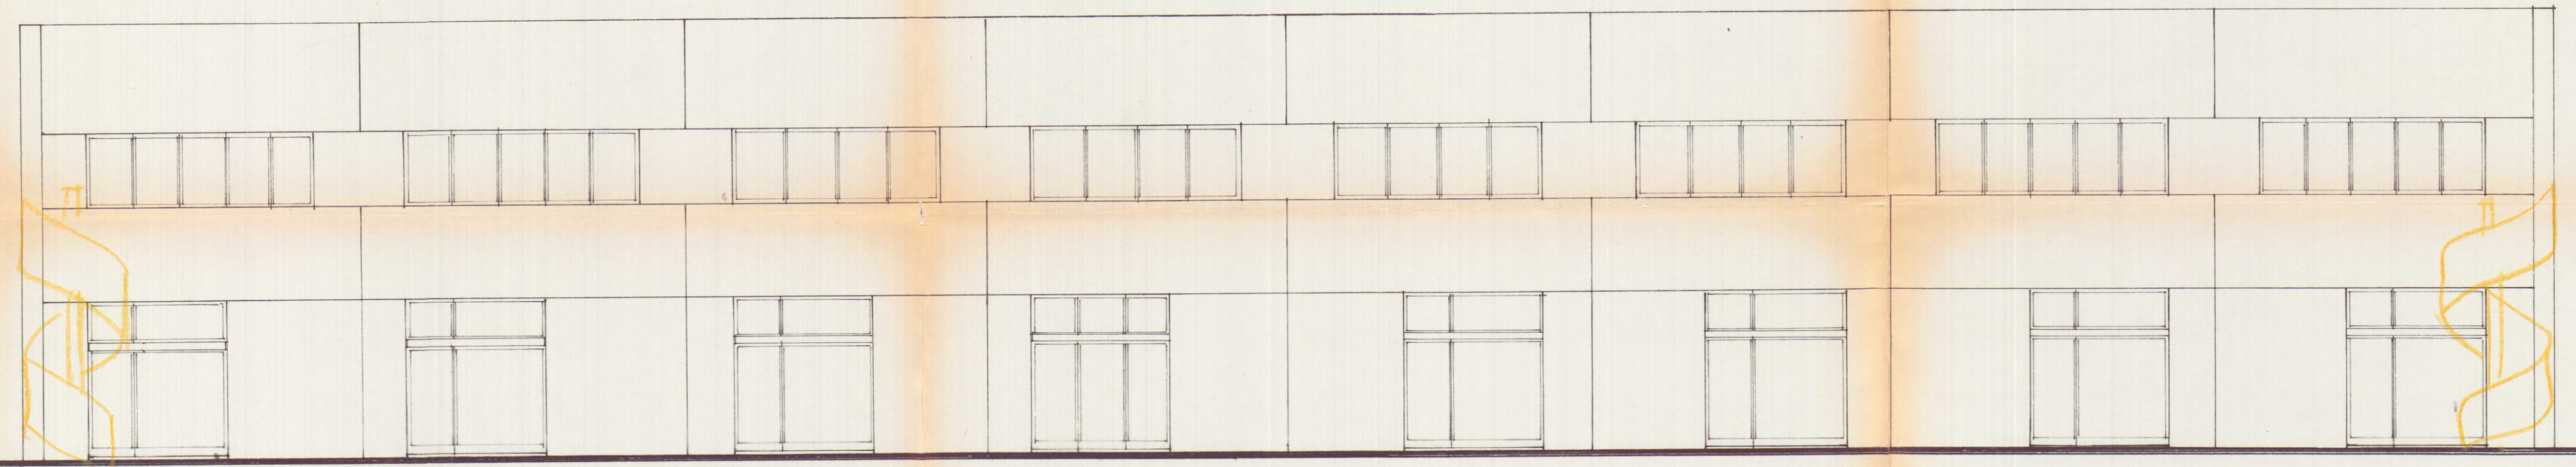

PROSPETTO SUD

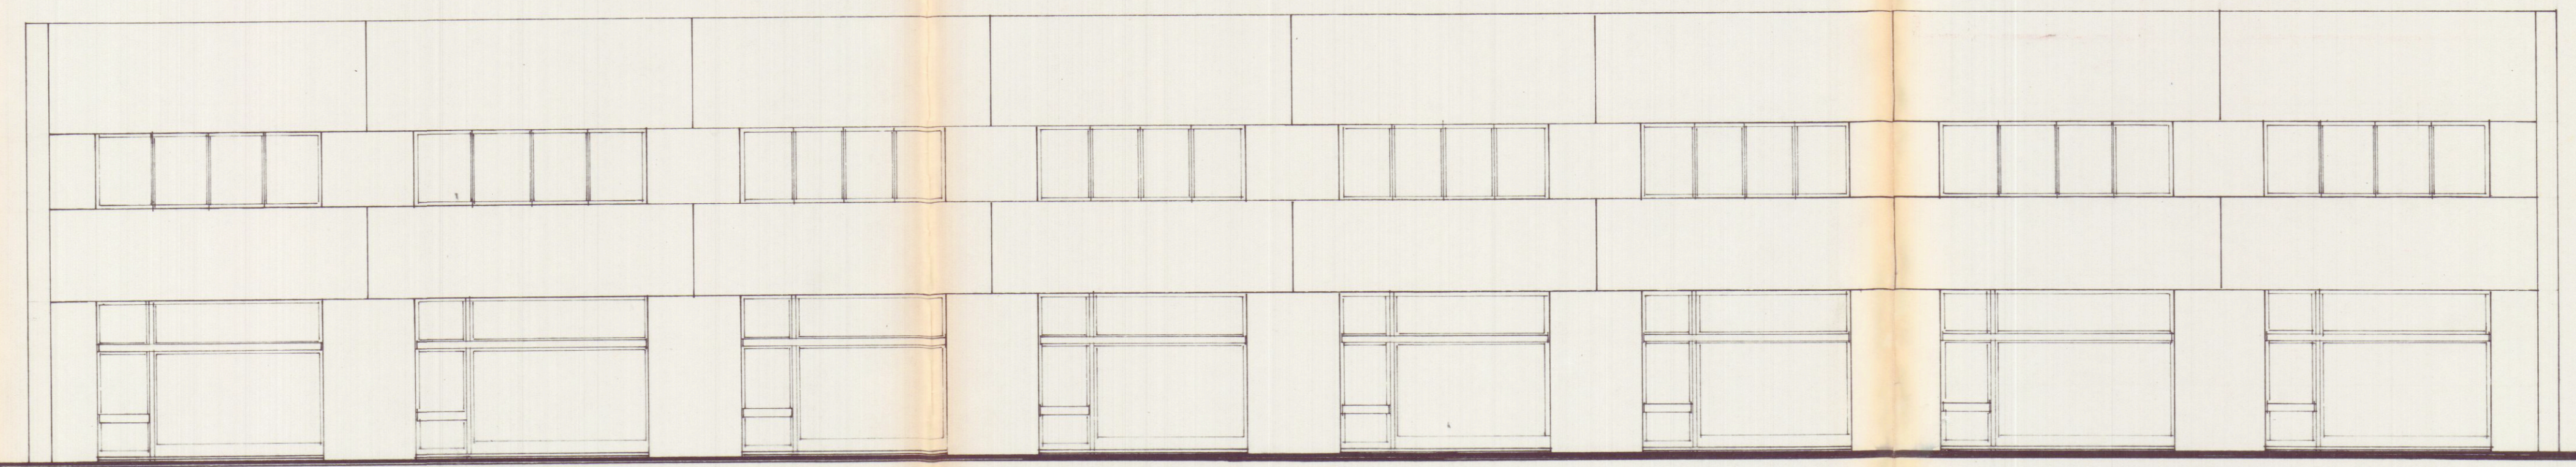

PROSPETTO SU VIA PASSO VOLPE