


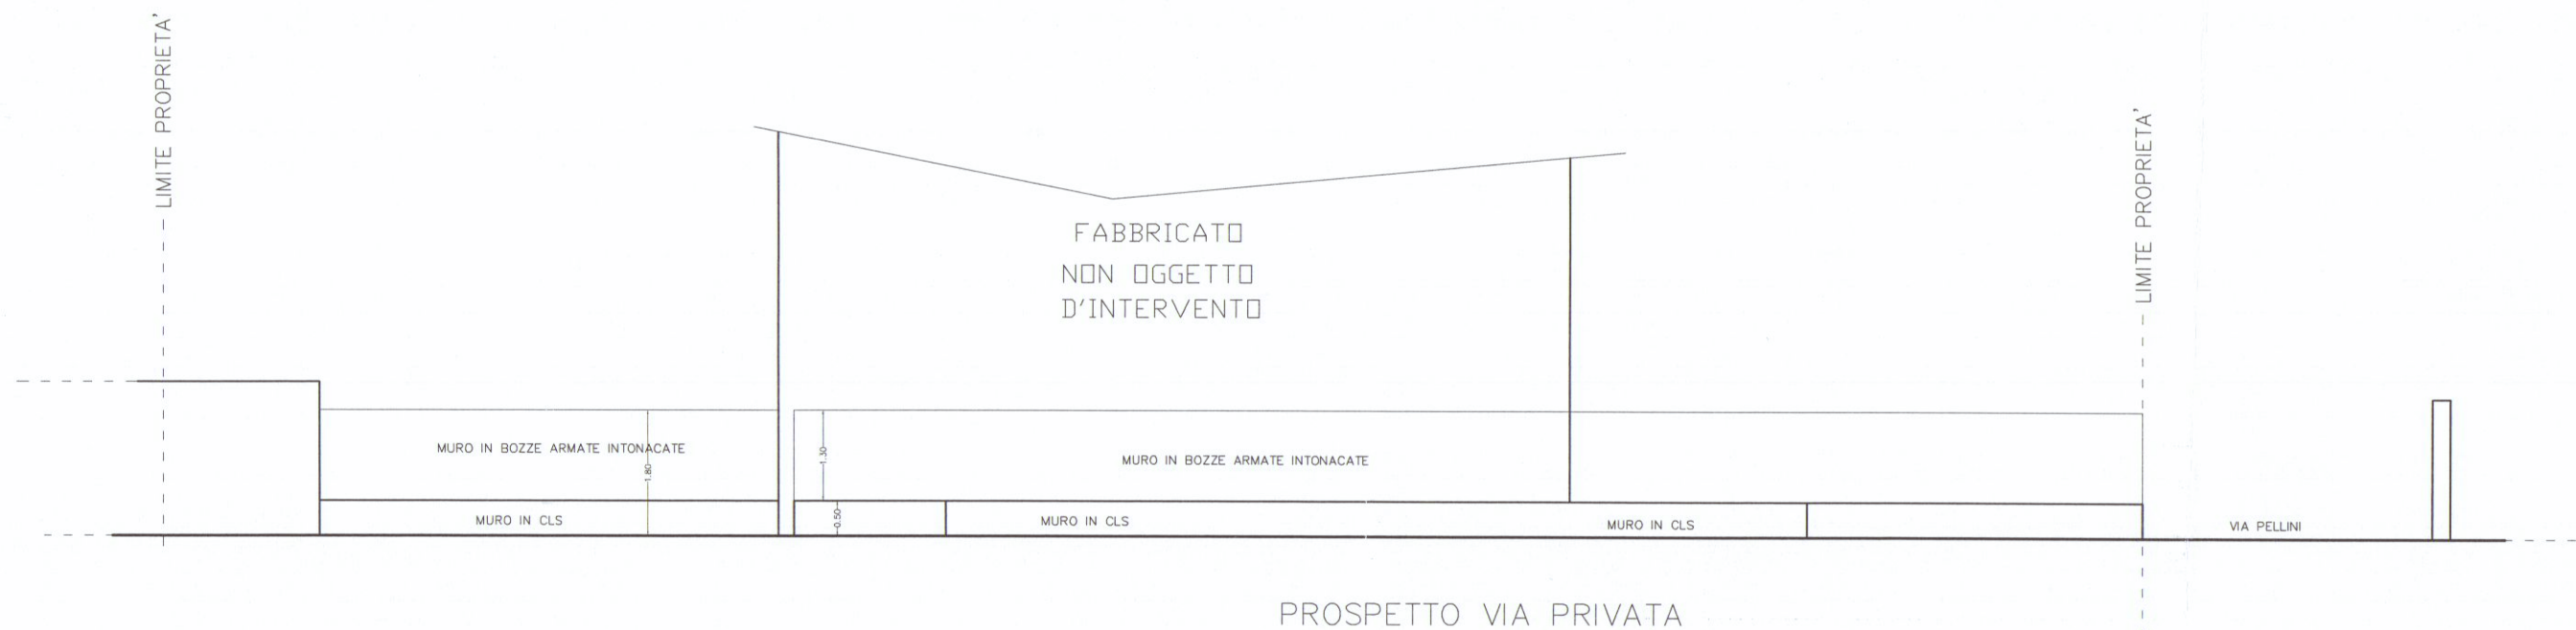

Titolo progetto MURO OGGETTO D'INTERVENTO		
IT	Realizzato	Data
STUDIO TECNICO Andrea Francesco Ricci Piazza 2 Giugno n°14 Carrara 0586-5199100 fax 0586-5199101		
PROVINCIA DI MASSA CARRARA COMUNE DI CARRARA TRASFERIMENTO DEL MURO ESISTENTE DI DELLA PROPRIETA' TRISCIUOGGIO SITA IN MARINA DI CARRARA VIA PELLINI 75 FG 78 MAPPA 280 e 591		
ANTONIO TRISCIUOGGIO		
PROSPETTI PROGETTO	3	
AGOSTO 2014		
1:100		