




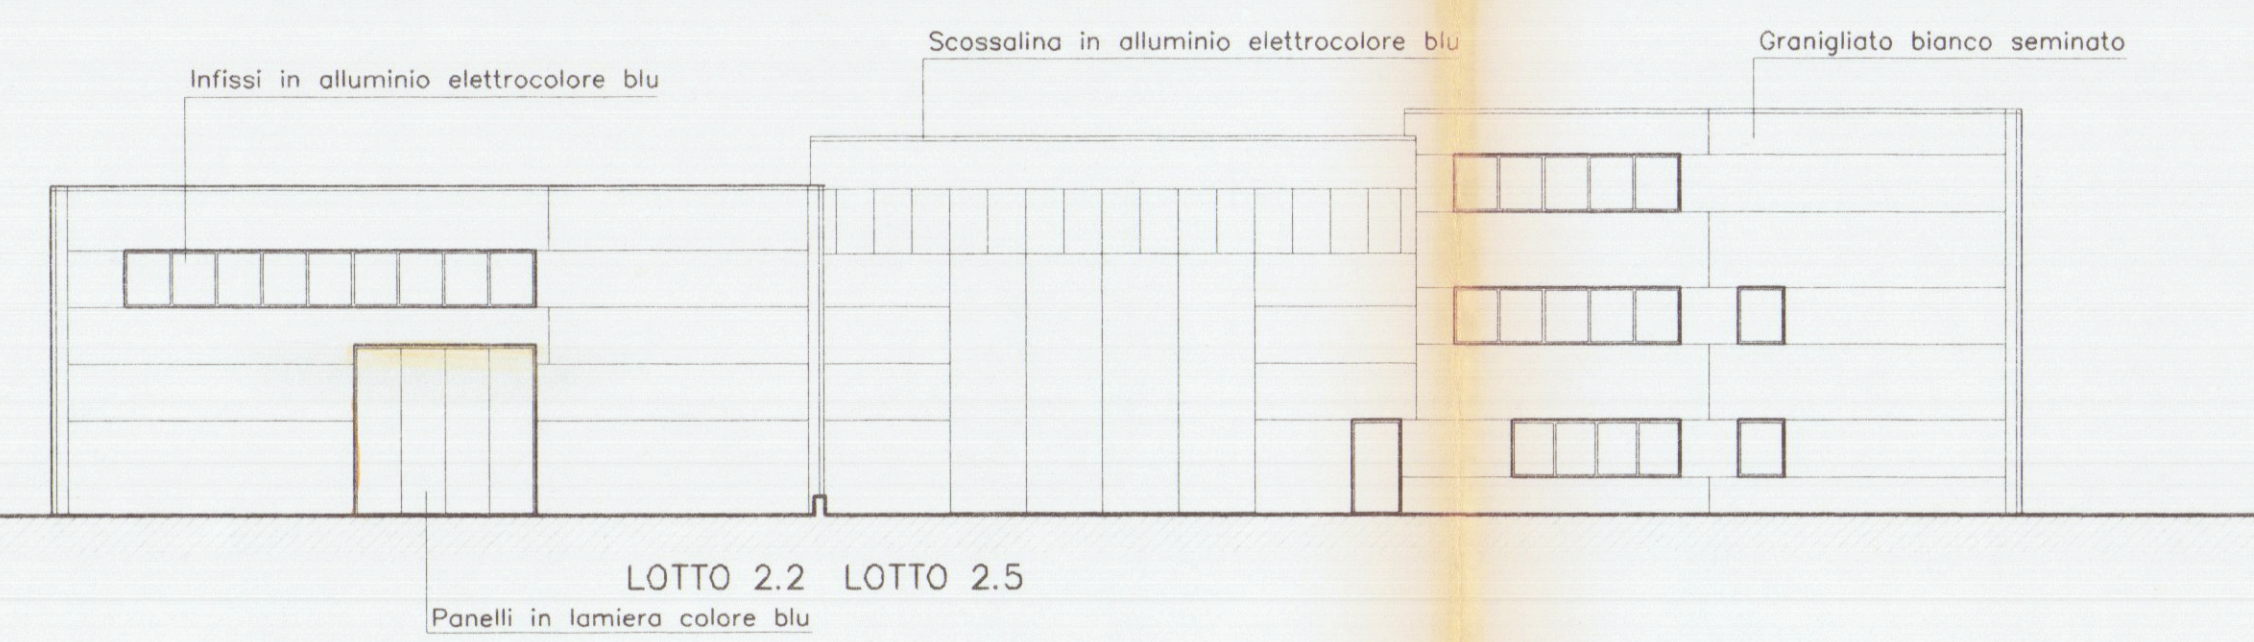


PROSPETTO EST

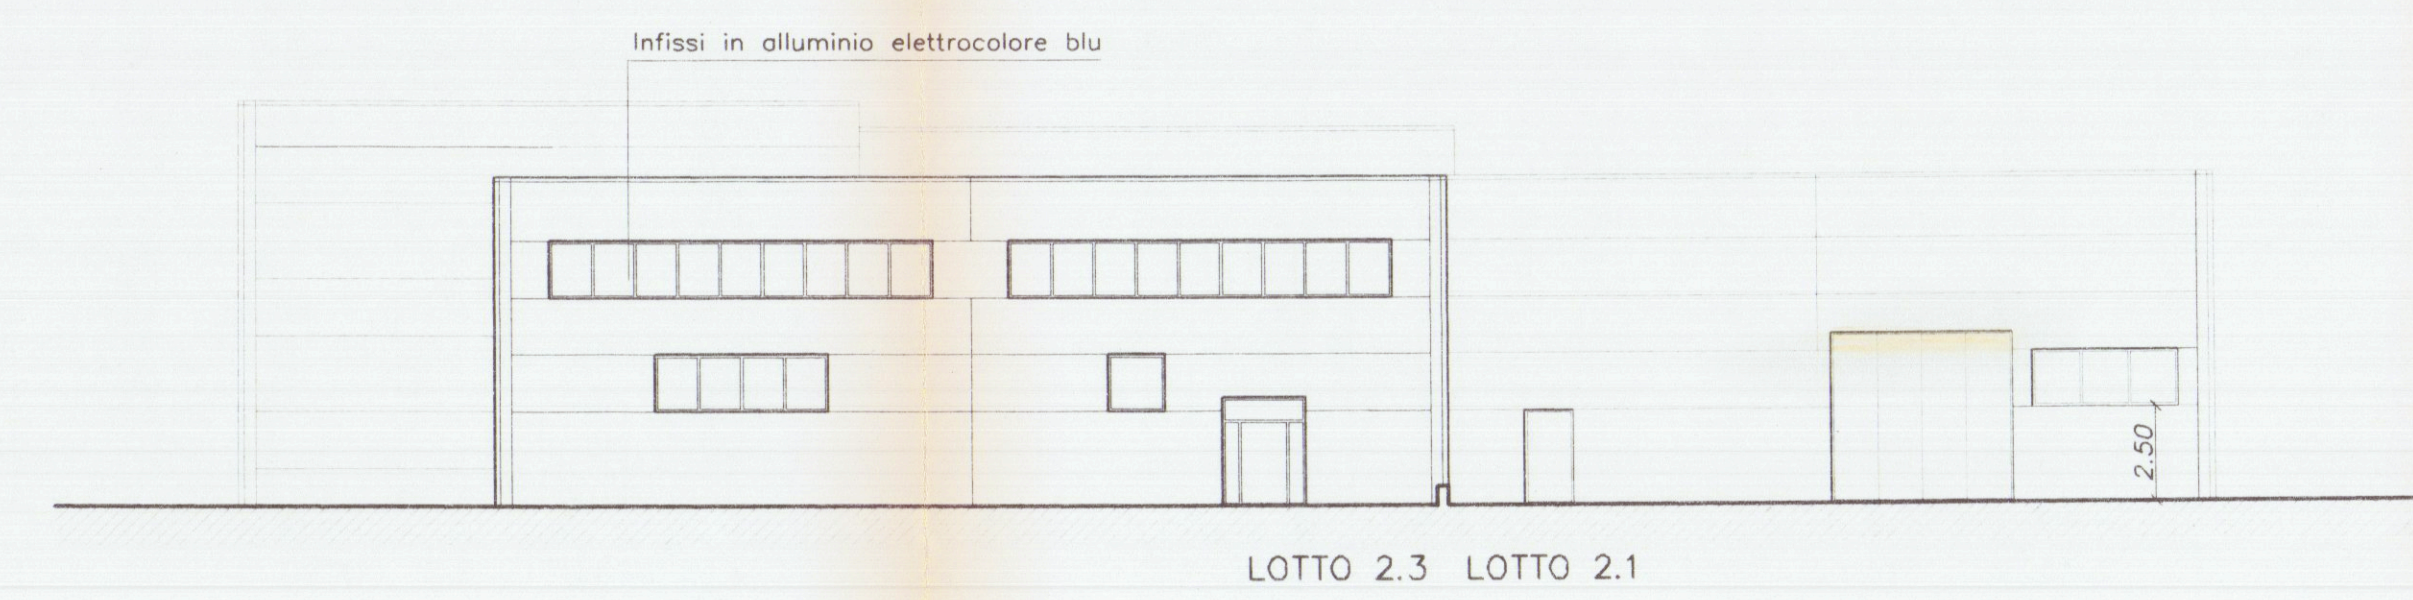


PROSPETTO OVEST

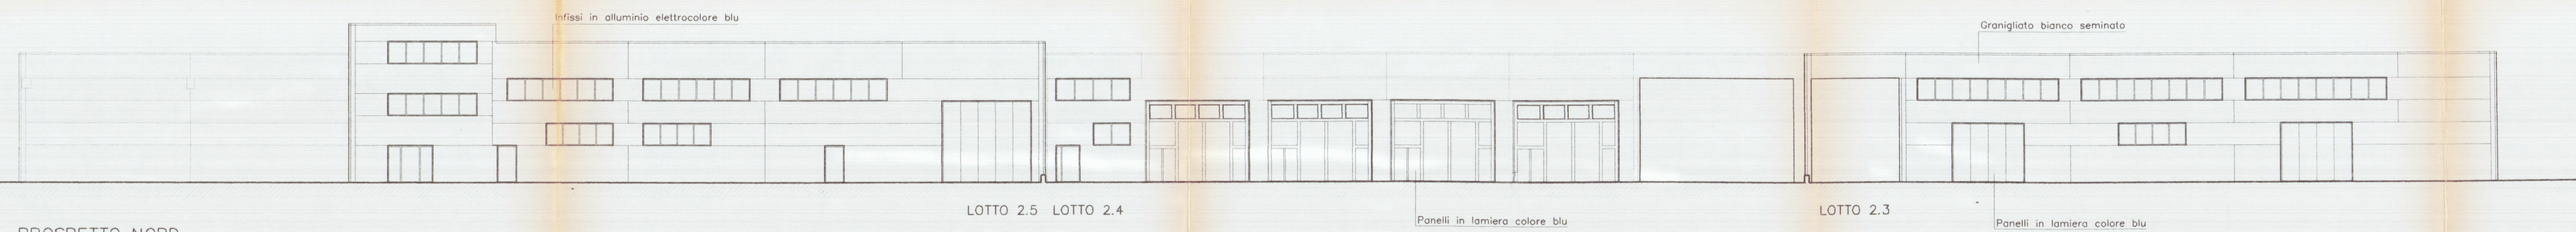


PROSPETTO NORD

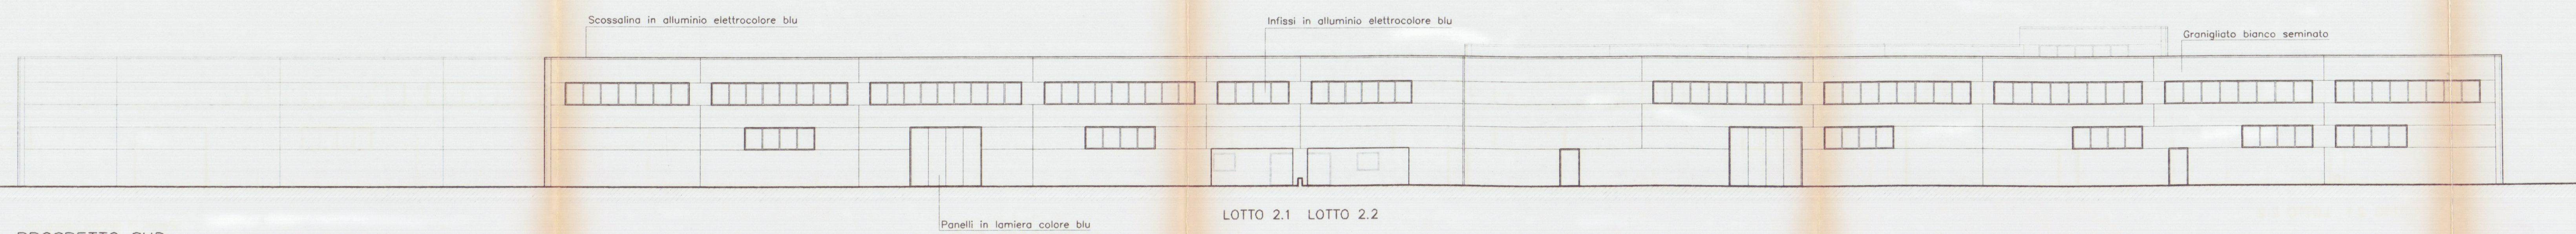


PROSPETTO SUD

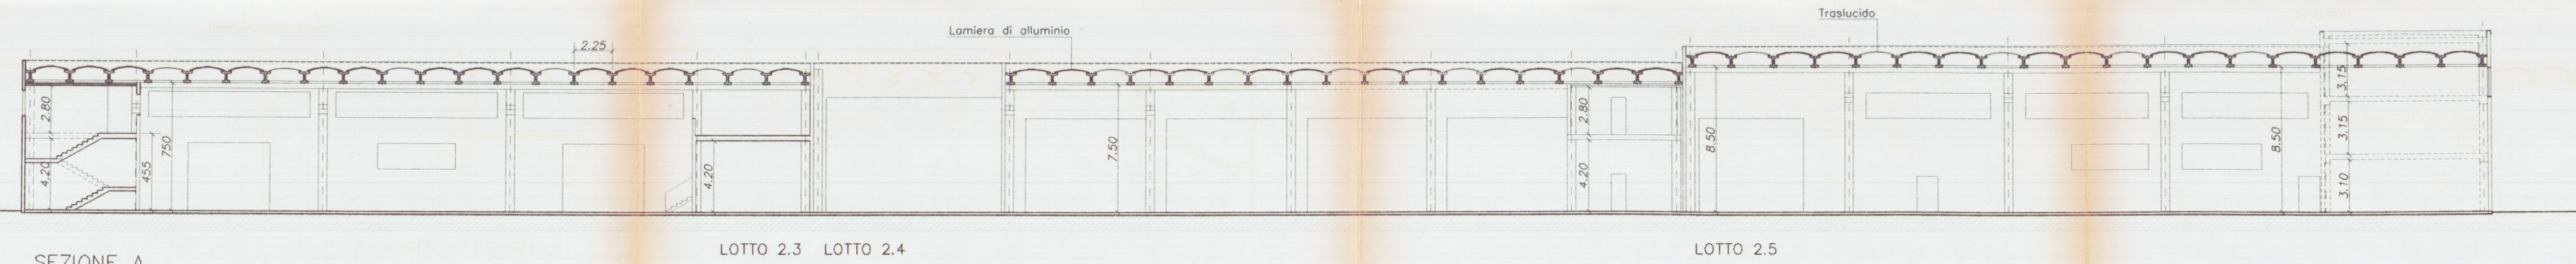

SEZIONE A

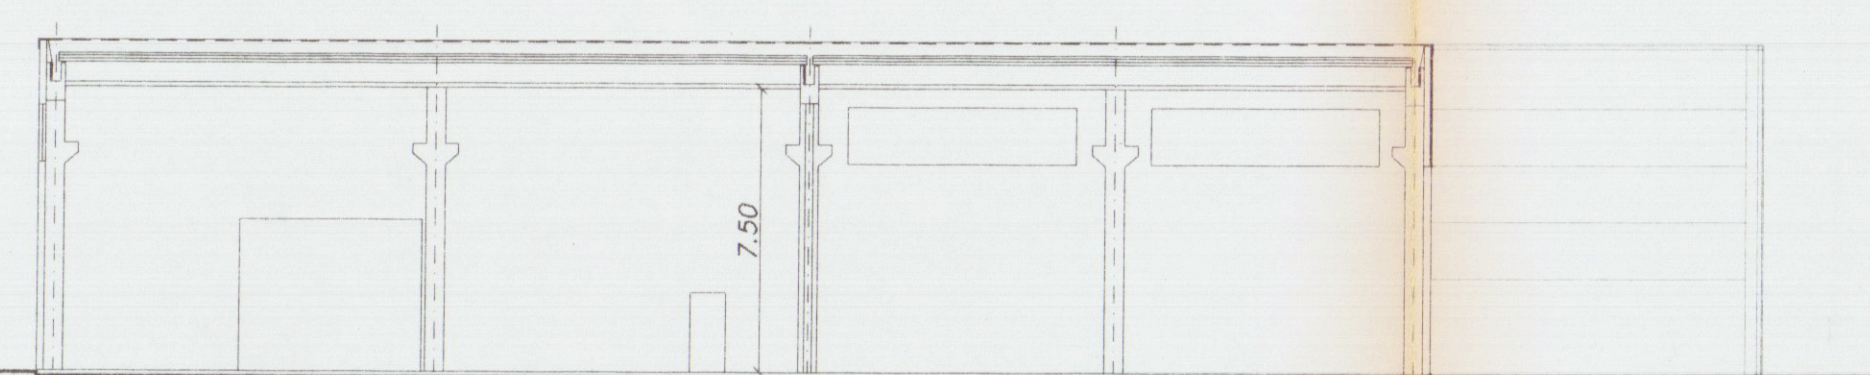

SEZIONE B

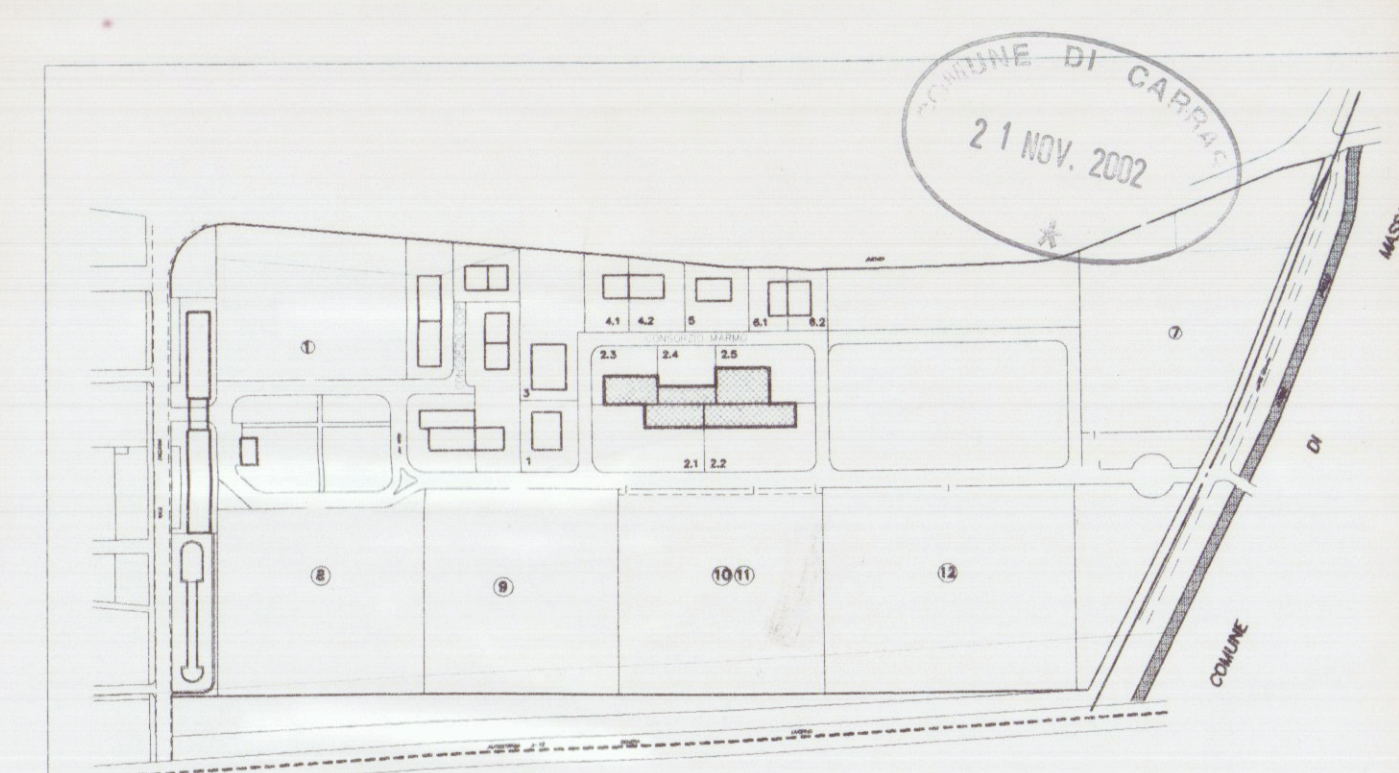

Planimetria di riferimento

PROGETTAZIONE: Studio FRUZZETTI

COMMITENTE: Società Cooperativa Consortile MARMO a.r.l.

REV.	DATA	DESCRIZIONE	DESEGN.	CONTR.	APPROV.
0	11/2002		DESEGN.	CONTR.	APPROV.
PROPRIETÀ: Società Cooperativa Consortile MARMO a.r.l.			06_PROSPETTI		
OGGETTO: VARIANTE FINALE Progetto di capannone industriale Lotto 2			SCALA: 1:200	TAVOLA: 6	
TITOLO: PROSPETTI - SEZIONI			REV.	0	