


Salini Giuseppe Tav n°2
2° soluzione


APPROVATO
CONTROLLATO
IL TECNICO

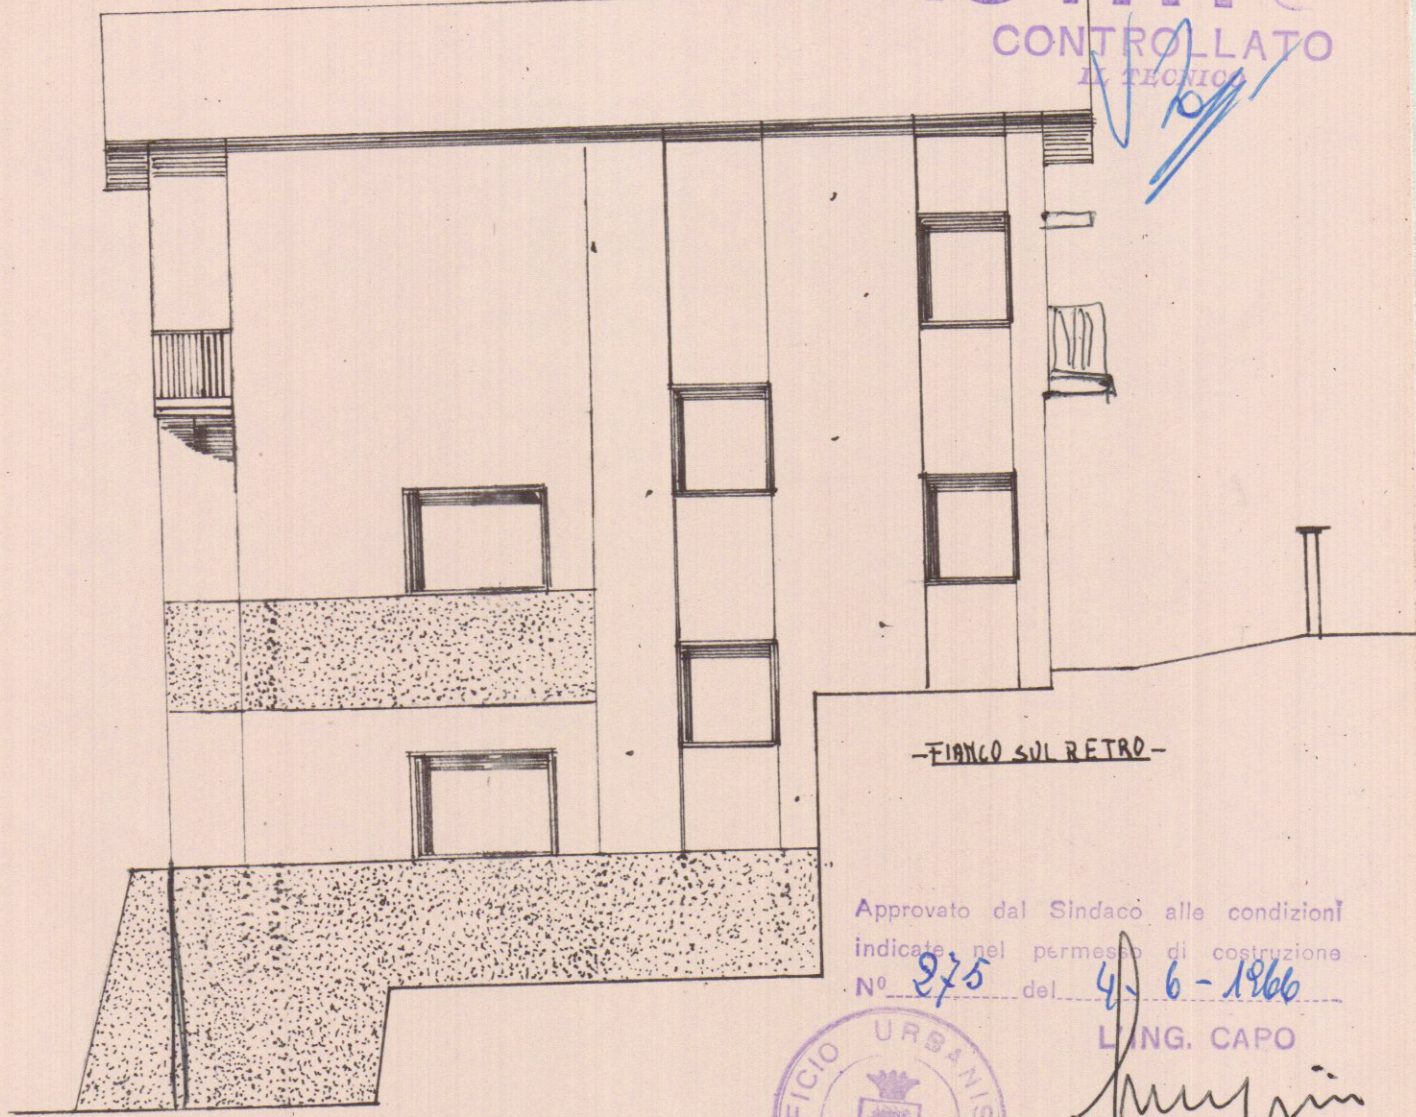

Approvato dal Sindaco alle condizioni
indicate nel permesso di costruzione
N° 275 del 4-6-1966
LING. CAPO



[Handwritten signature]

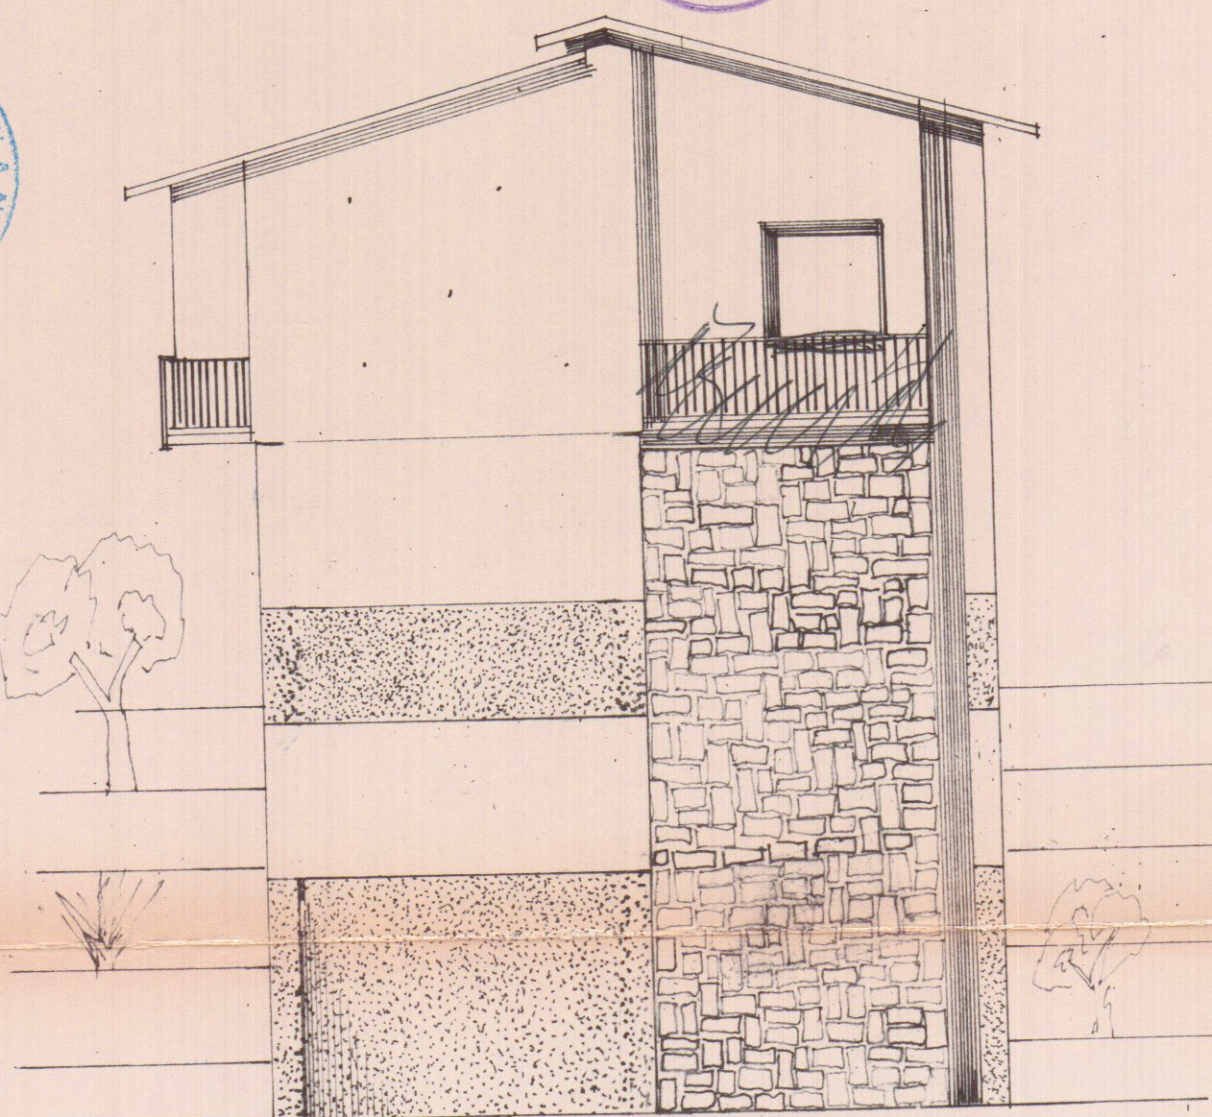

PROSPETTO SUL RETRO