

22 MAR. 1973 <sup>W</sup>

COMUNE DI CARRARA

MARINA DI CARRARA

VIA VICINALE DELLA FOSSA

PROGETTO DI COMPLESSO RESIDENZIALE

"C"

PROGETTISTA: DOTT. ING. A. DAZZI.

PROPRIETÀ: Sop. A. PARADISO

LAVORO:

PROSPETTI

SOSPESO

1 SOLUZIONE

Scala 1:100

DOTT. ING. A. DAZZI  
ALBO DEGLI INGEGNERI - CARRARA

TAV.



NON APPROVATO


COME DA LETTERA

N.° 8262


DEL 7 MAG 1973

DEL Valore Approvazione n.° 3159


del 13/6/73

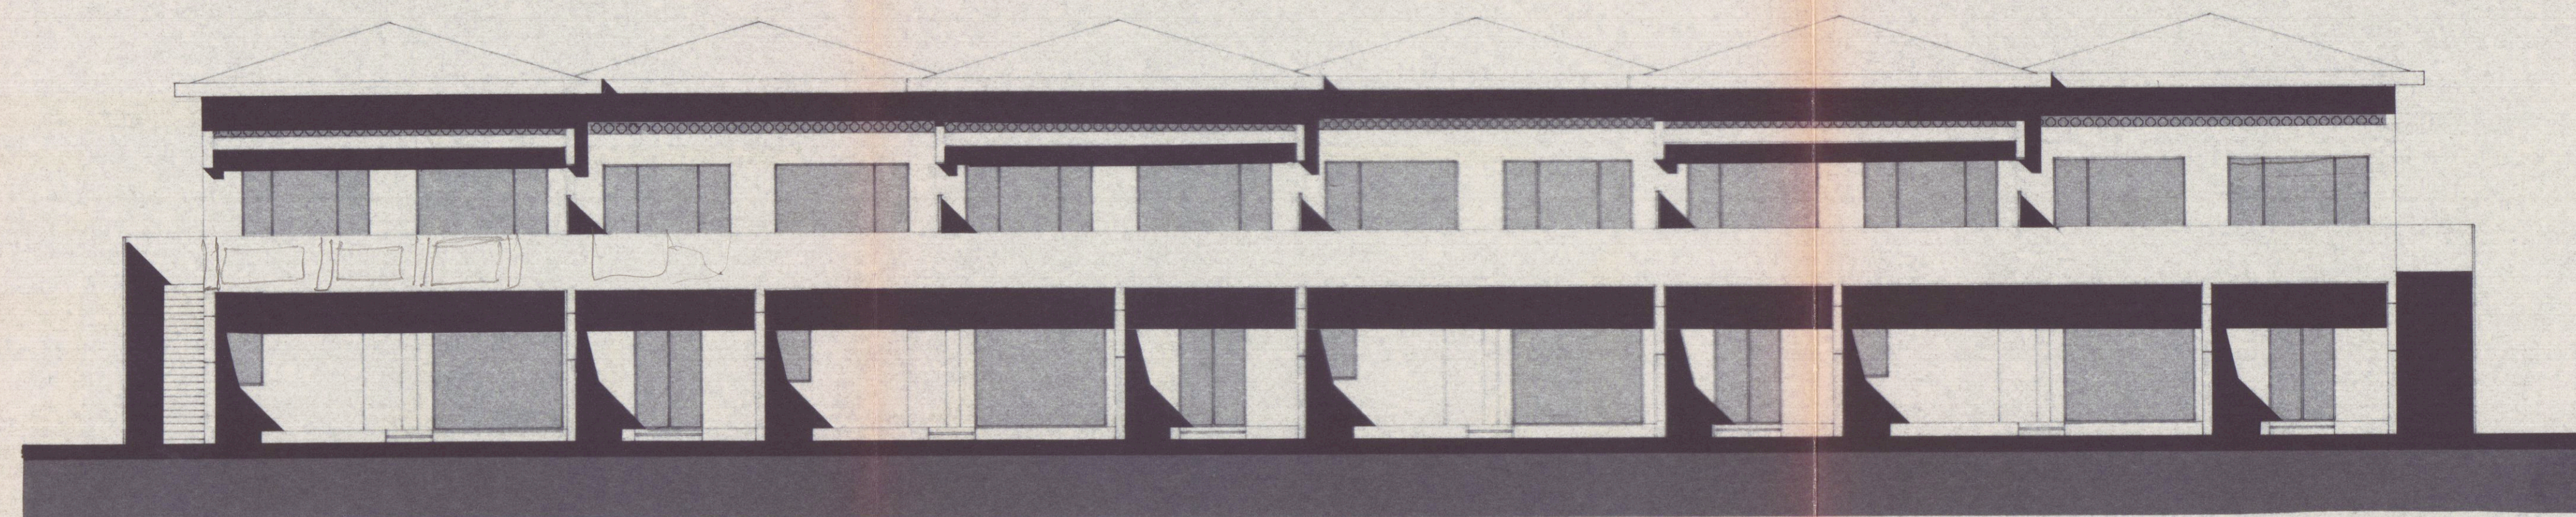


PROSPETTO NORD

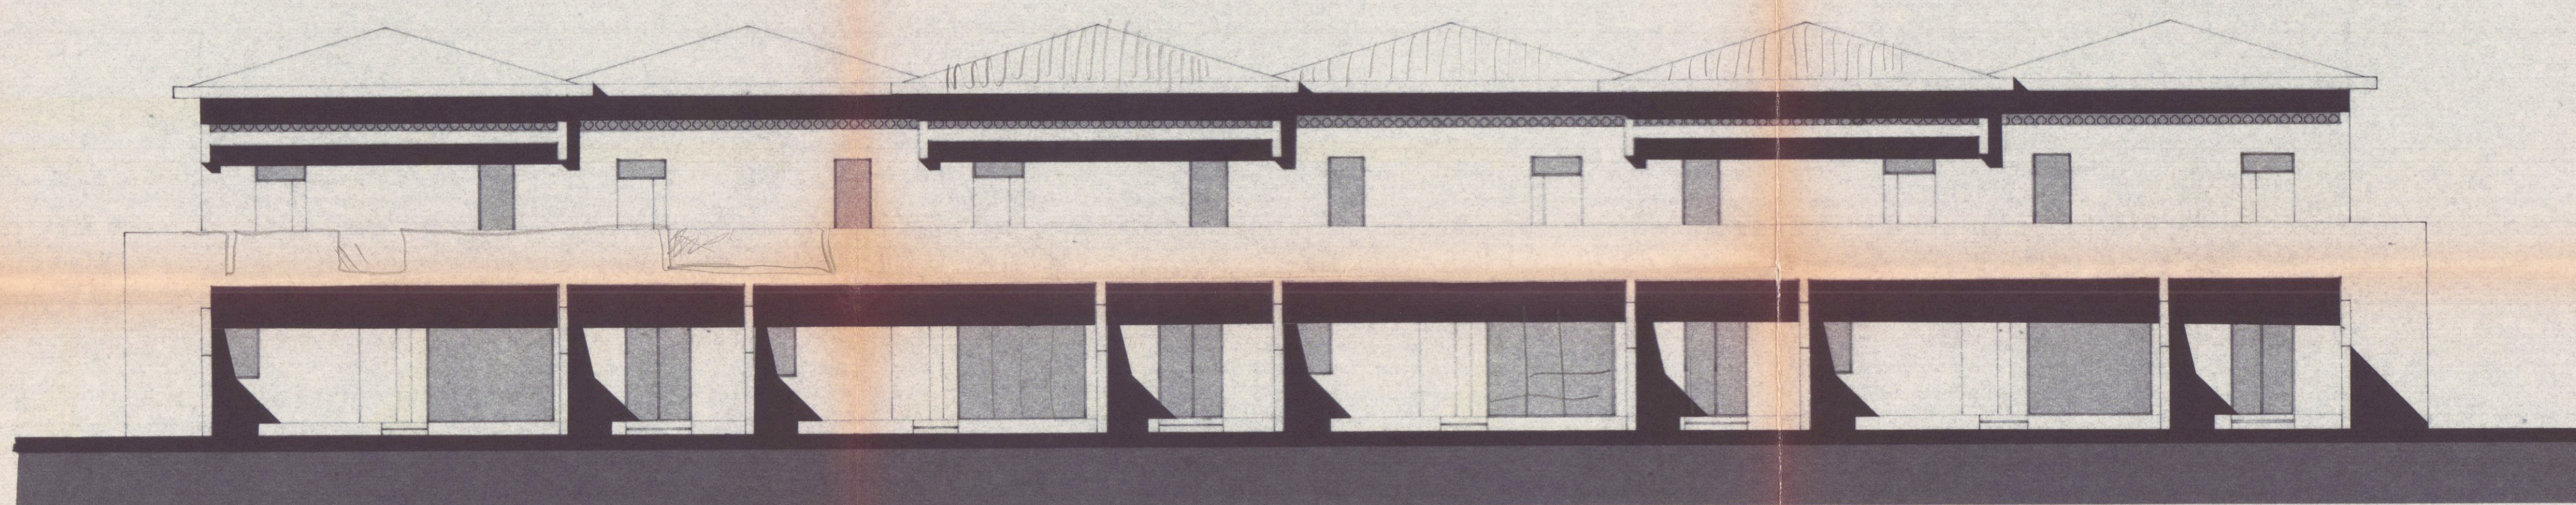

PROSPETTO SUD

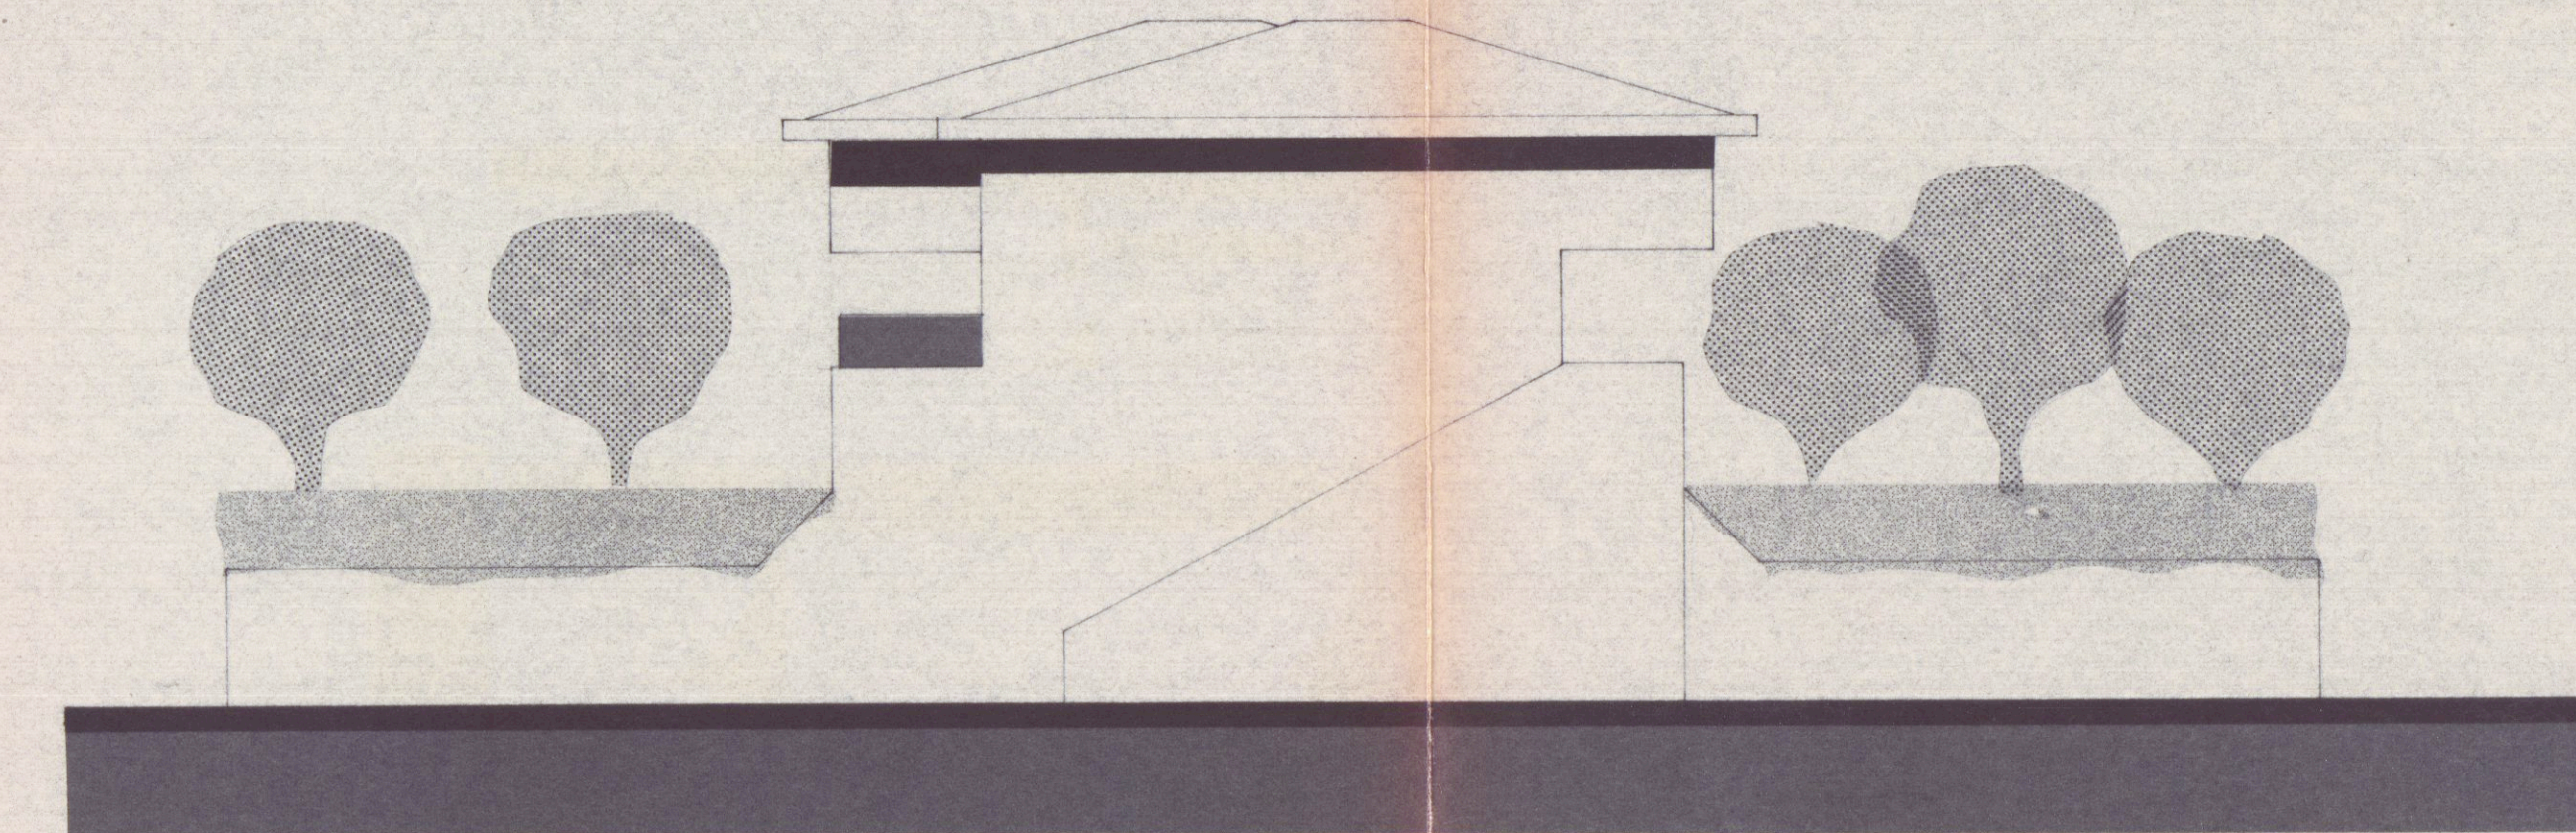

PROSPETTO EST

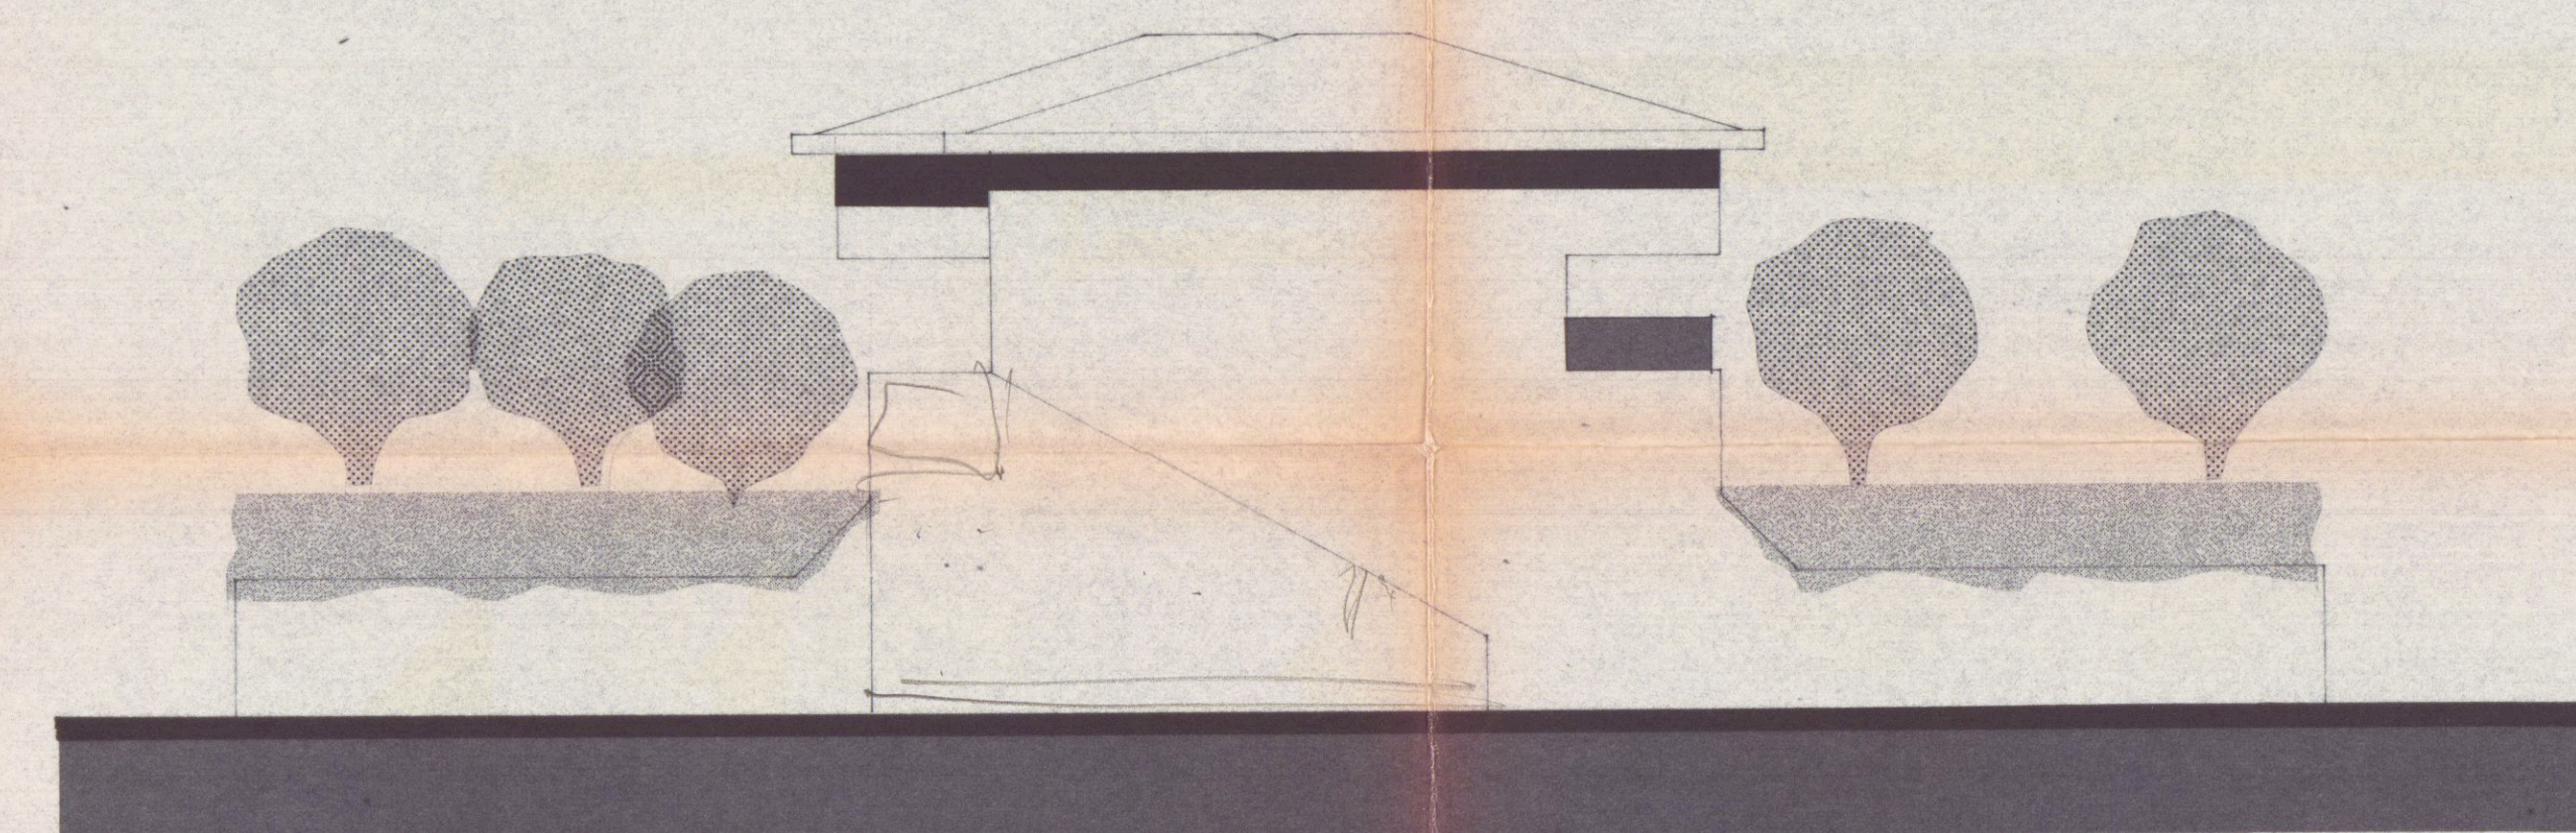

PROSPETTO OVEST