




PROSPETTO NORD

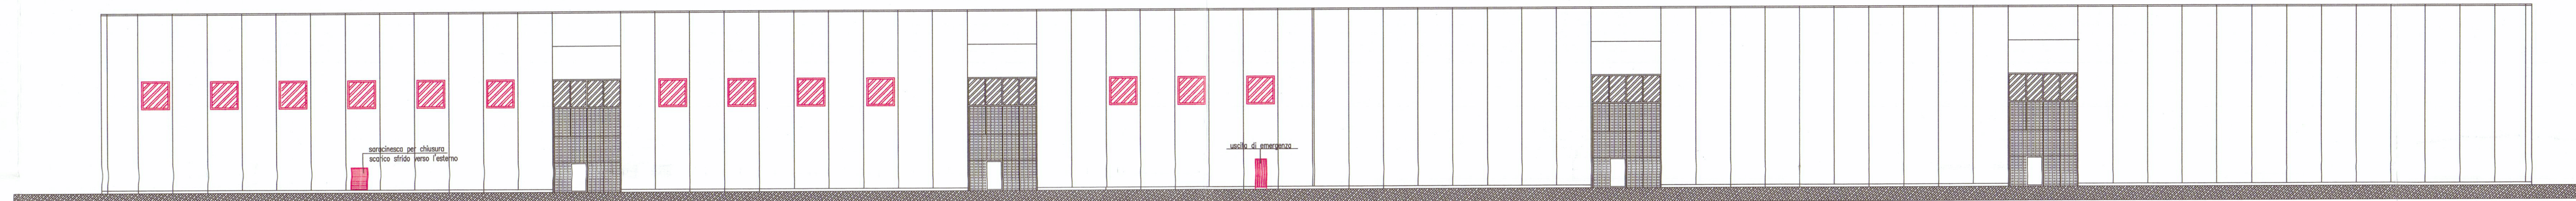


PROSPETTO SUD

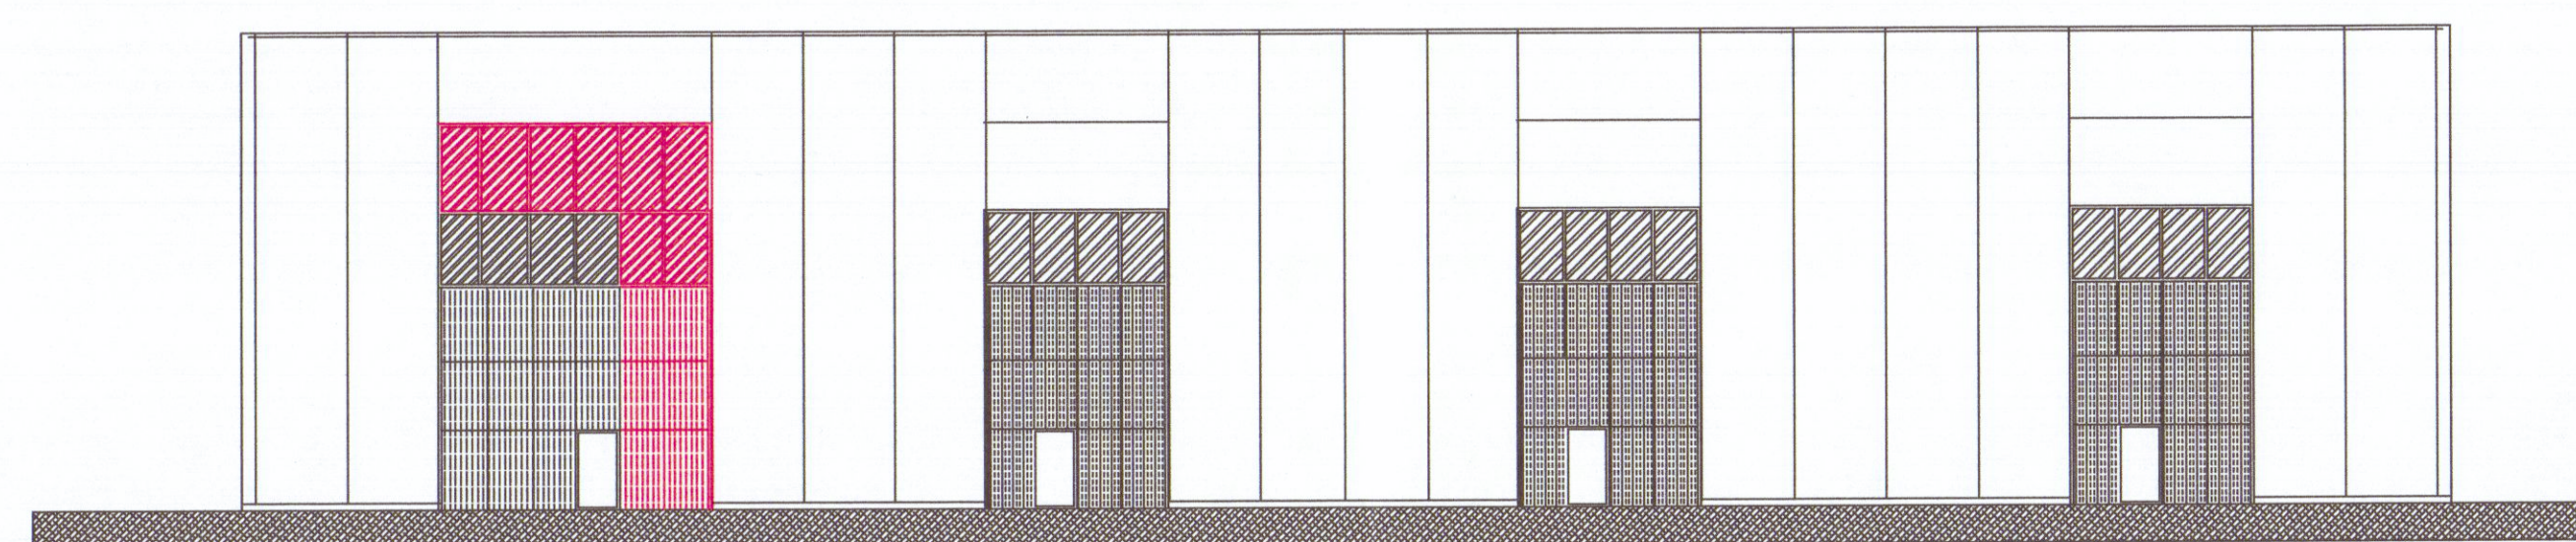


PROSPETTO EST

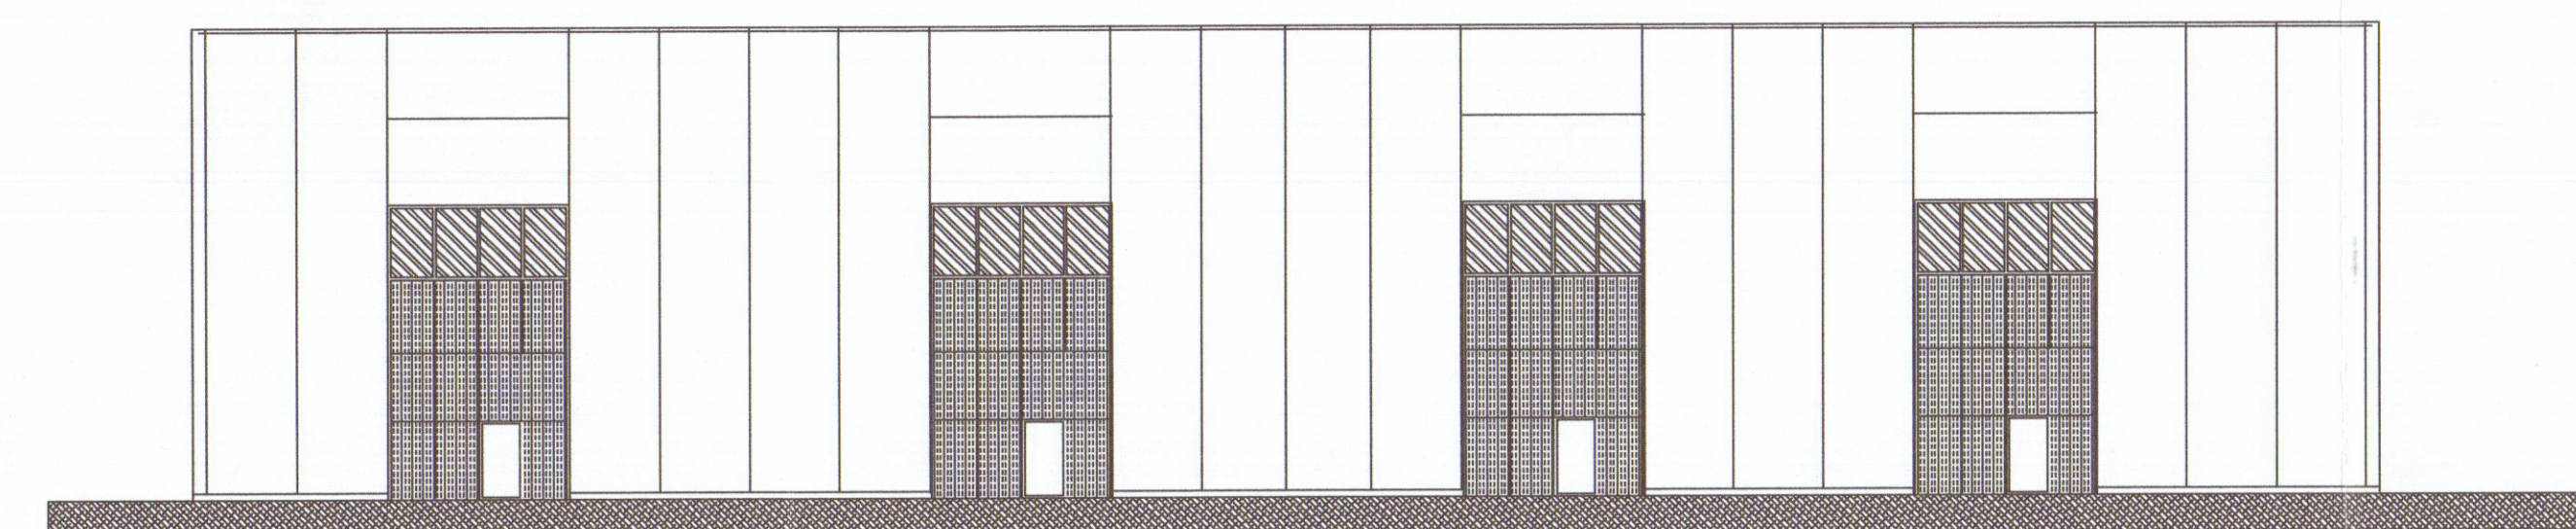

PROSPETTO OVEST

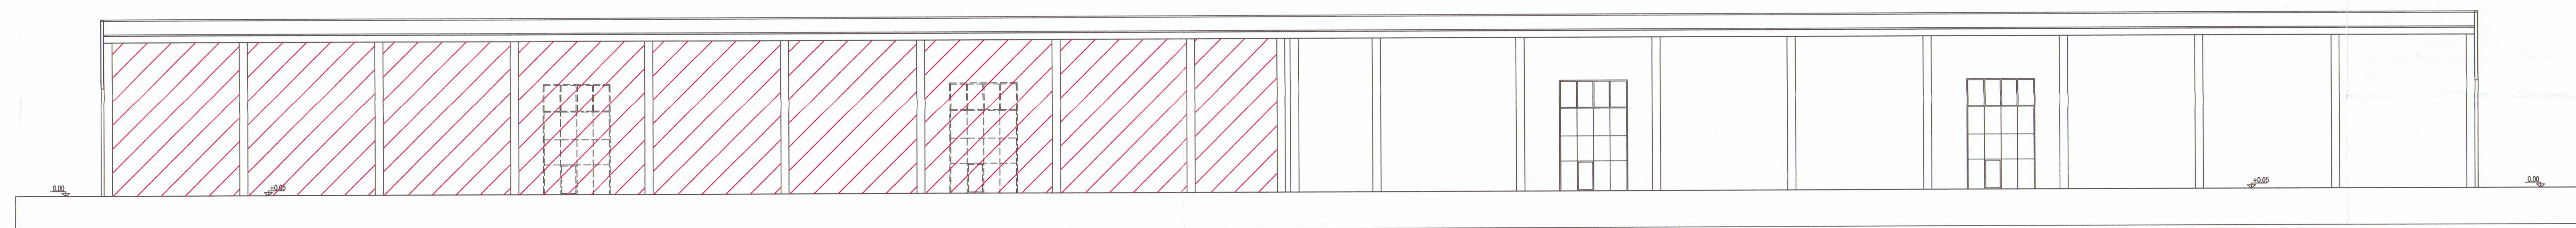

SEZIONE B - B'

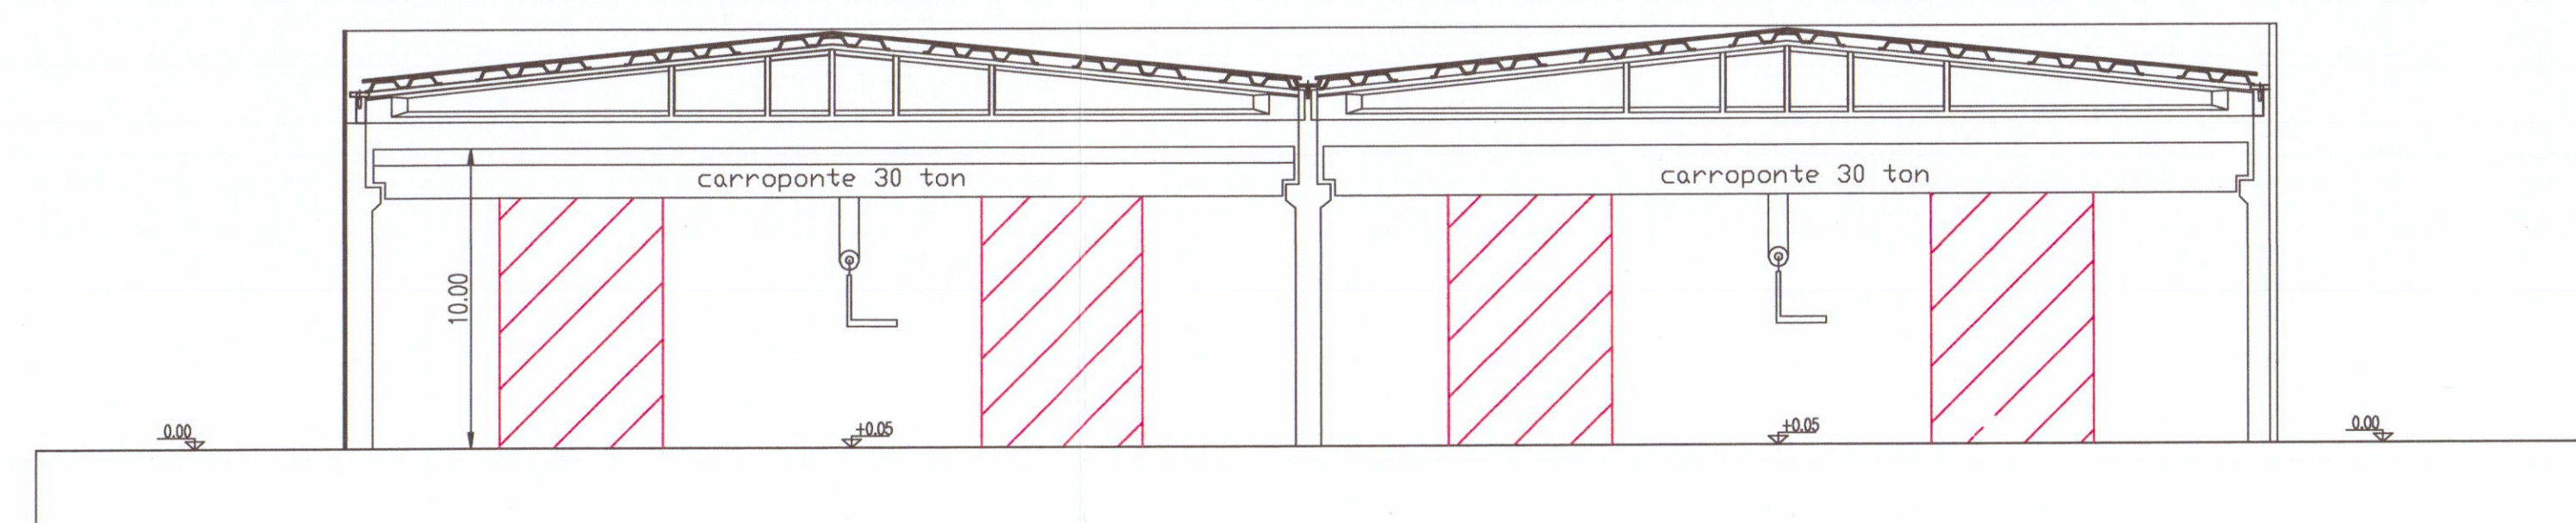

SEZIONE A - A'



FM Gen. Francesco Mori - STUDIO TECNICO 54033 A. di Carrara Via Sennarola n° 15 Tel. 0585/780640 - e-mail: studiomori@gmail.com	
COMMITTENTE:	AREA S.P.A.
DENOMINAZIONE:	STATO DI RAFFRONTO
PROGETTI	SCALA:
SEZIONI	1:200
LOCALITÀ MARINA DI CARRARA - VIALE ZACCAGNA - CARRARA	
Disegnato	Approvato
Filomeno	Sott. II N. Sott. del N. Data
05/09/2010	DIS. n° 07/07
SENZA IL N.S. CONSENSO QUESTO DISEGNO NON SI PUO' RIPRODURRE NE' COMUNICARE.	