19 GEN. 1983 h

PROGETTO PER LA COSTRUZIONE DI n° 12 ALLOGGI NEL COMUNE DI CARRARA LOCALITA' BONASCOLA S. LUCA FONDI A.N.I.A.

MARCA DA BOLLO
LIRE 500

VARIANTE
+
VARIANTE
di POSIZIONE

	scala:
PLANIMETRIA	1: 2000
PLANIMETRIA	1: 500
PIANTA PIANO TIPO	1: 100
PIANTA PIANO TERRA	1: 100
PIANTA COPERTURA	1: 100

i proprietari:
Arnaldo Zucchini
IL VICE PRESIDENTE
(Arnaldo Zucchini)

ISTITUTO AUTONOMO PER LE CASE POPOLARI della Provincia di MASSA CARRARA

collaboratori:
arch. F. Piccioli
arch. E. Bertani

progettista:
studio tecn. i.a.c.p.

TAV. 1

IL DIRETTORE TECNICO
(Dott. Arch. Dino [illegible])

17 GEN. 1983

VARIANTE E RINNOVO
Approvato dal Sindaco alle condizioni della concessione edilizia originaria
n. H25 del 17.11.1981
CARRARA, li 11 FEB. 1983
L' INGEGNERE CAPO

VARIANTE

APPROVATO
11 FEB. 1983
CONTROLLATO
IL TECNICO

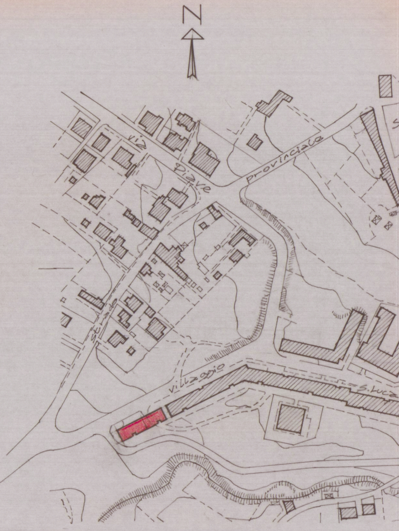
N
via Piave
Provinciale
villaggio
S. Luca

PLANIMETRIA scala 1:2000

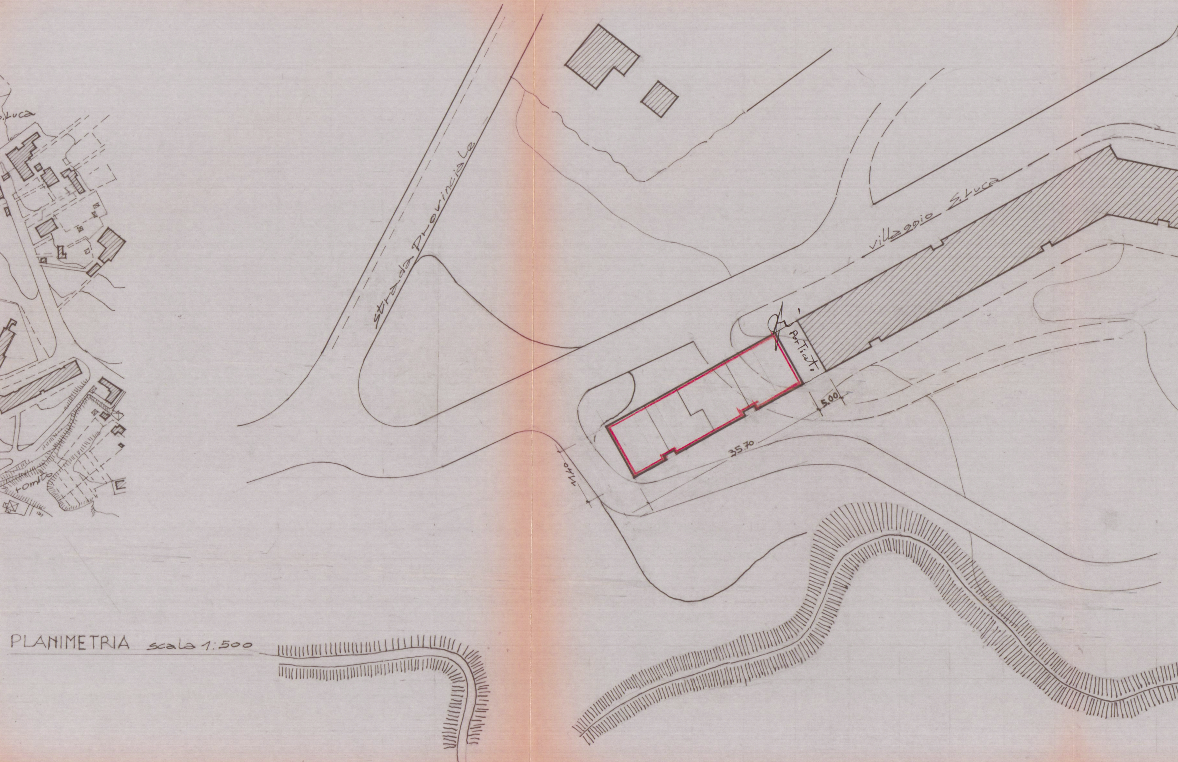
Luca
romito
strada Provinciale
villaggio S.Luca
porticato
5.00
35.70
11.40

PLANIMETRIA scala 1:500

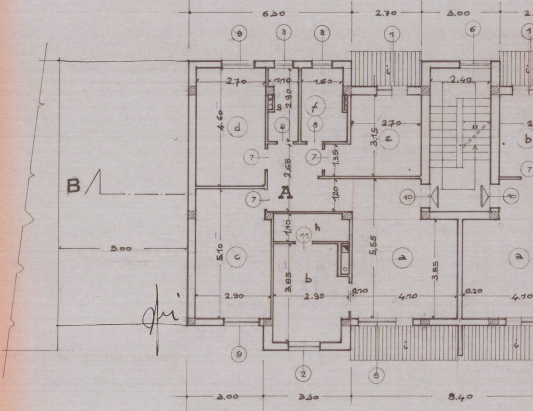
6.30
2.70
3.00
2.70
1.10
1.60
2.40
4.60
2.90
d
f
g
8
3.15
2.70
e
b
7
2.65
1.35
B
A
1.20
10
1.10
h
11
5.00
5.10
c
3.85
b
5.55
a
3.85
a
2.90
2.90
0.10
4.10
0.20
4.10
9
2
5
1
3
6
i
3.00
3.30
8.40

PIANTA PIANO TIPO scala 1:100

LEGENDA PIANO TIPO

a	soggiorno
b	cucina
c	camera matrim.
d	camera 2L
e	camera 1L
f	bagno
g	servizio
h	ripostiglio
l	loggia

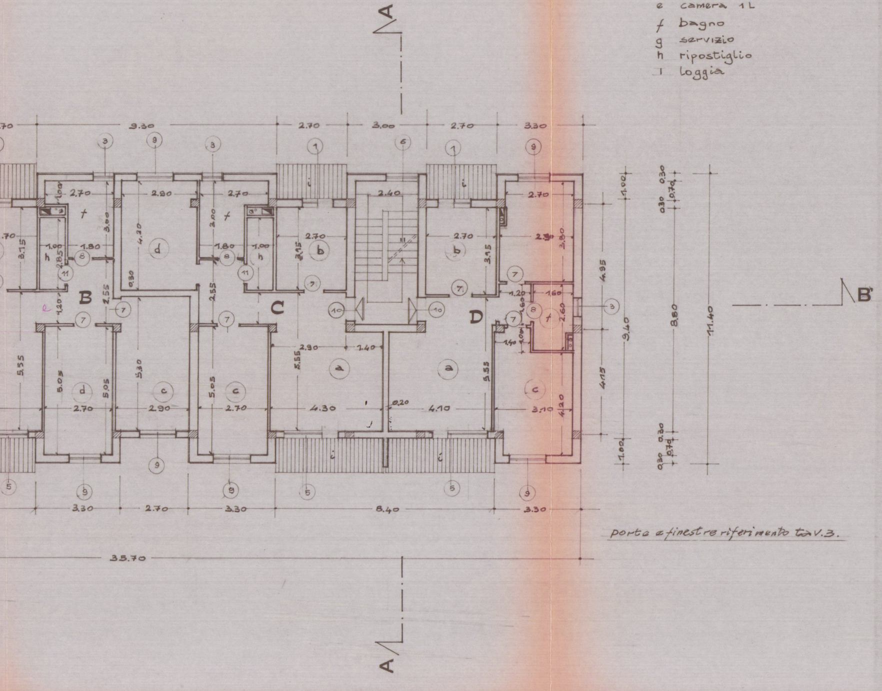

A
A
B'
B
C
D
a
b
c
d
f
h
l
9.30
2.70
3.00
2.70
3.30
2.40
2.90
1.80
1.00
3.15
5.55
5.05
5.30
4.30
4.10
3.10
4.20
0.20
1.40
1.20
1.60
2.60
4.95
4.15
9.40
8.80
11.40
1.00
0.30
0.70
3.30
2.70
3.30
8.40
3.30
35.70

porte e finestre riferimento tav.3.

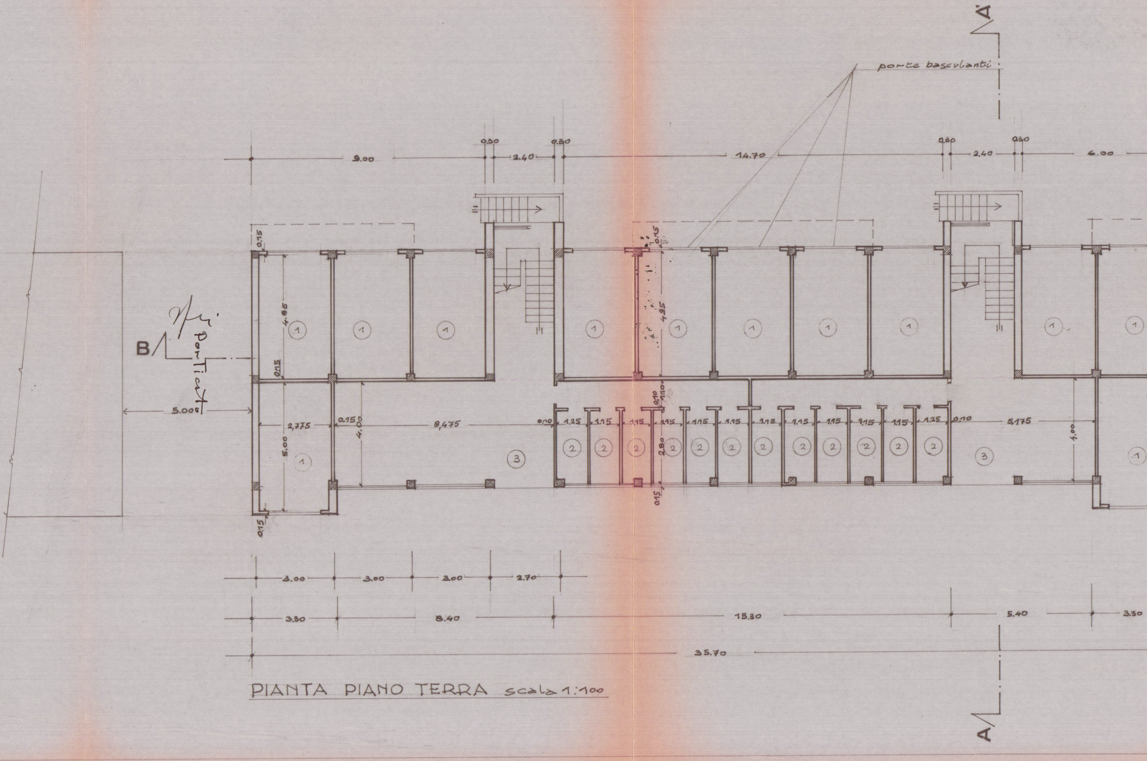
A'
porte basculanti
9.00
0.30
2.40
0.30
14.70
0.80
2.40
0.30
6.00
0.15
4.85
0.15
B
Porticato
5.00
2,775
0.150
4.00
8,475
0.10
1.25
1.15
1.10
2.80
5,175
5.00
1
2
3
3.00
3.00
3.00
2.70
3.30
8.40
15.30
5.40
3.30
35.70
A

PIANTA PIANO TERRA scala 1:100

LEGENDA PIANO TERRA

1 garage
2 cantine
3 androne

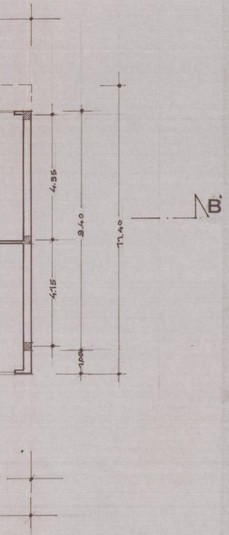
4.95
9.40
11.40
4.15
1.00
B

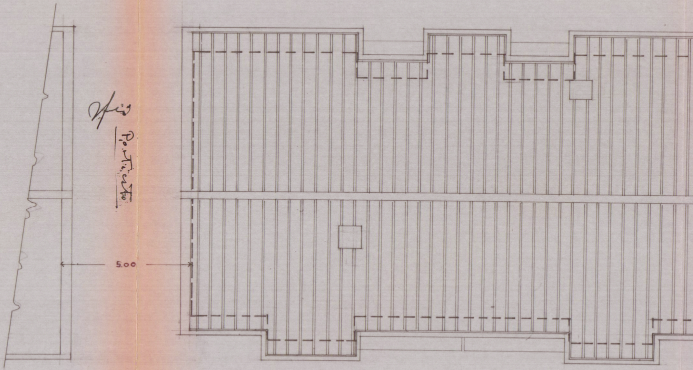

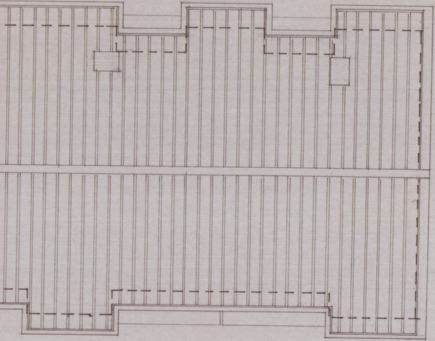PIANTA COPERTURA scala 1:100