


11 AGO. 1970
BLOCCO A3
TAVOLA N. 2
VARIANTE 1/17/70
P.A.R. 1:100

IMMOBILIARE S.E.D.I. SPA. VIA BOLFORDO 9 BERGAMO.
2 VARIANTE


DOTT. ARCH. E. DIENHARDT
ING. ARCH. A. TAVOLLA & ASS.
1970
L. 11/10/70
L. 11/10/70




PROSPETTO OVEST.

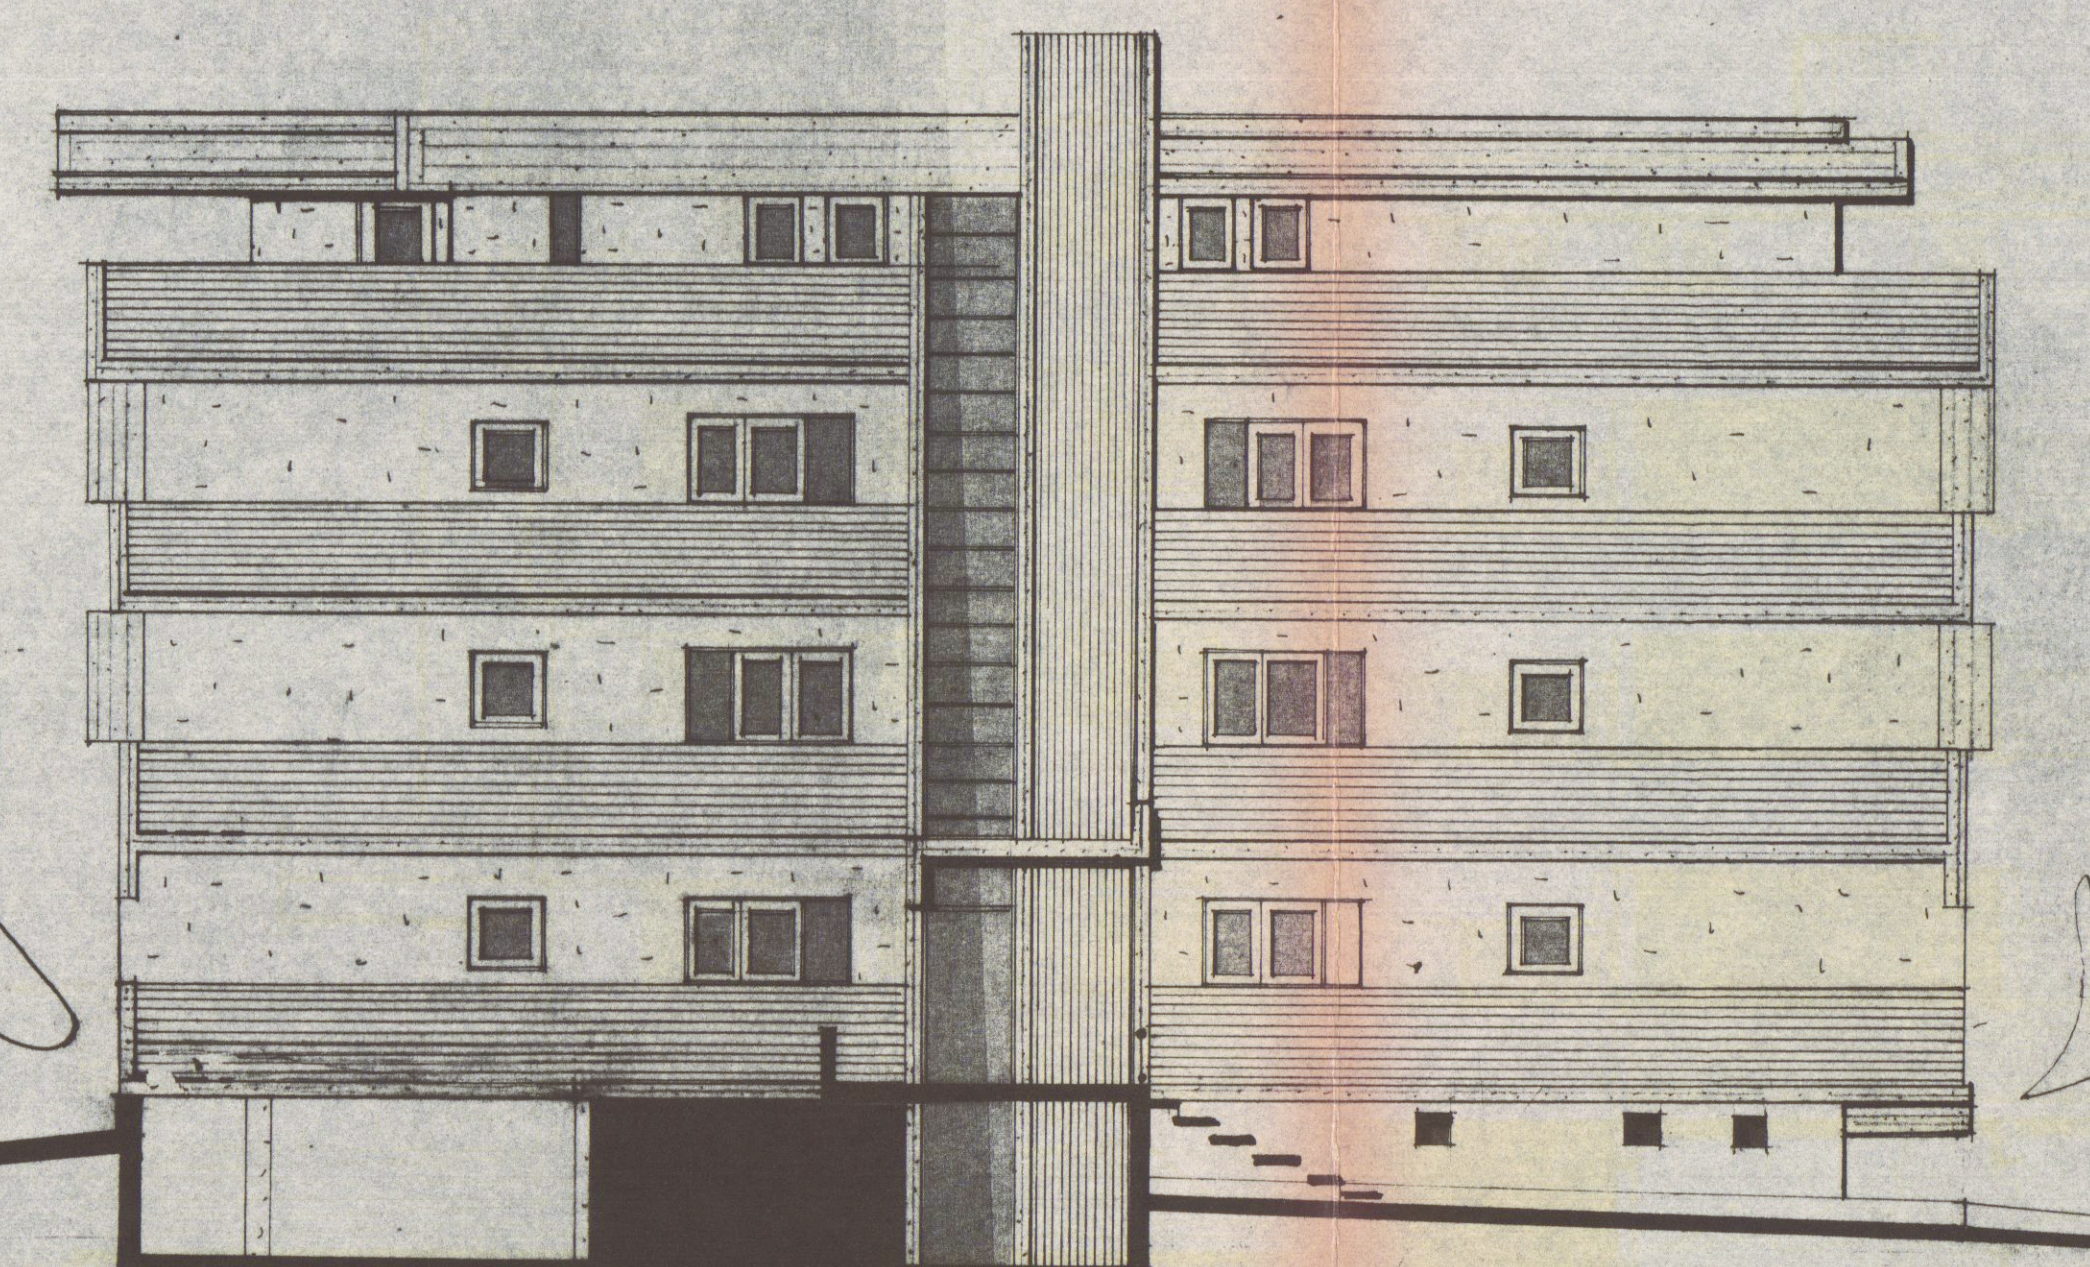


PROSPETTO NORD.

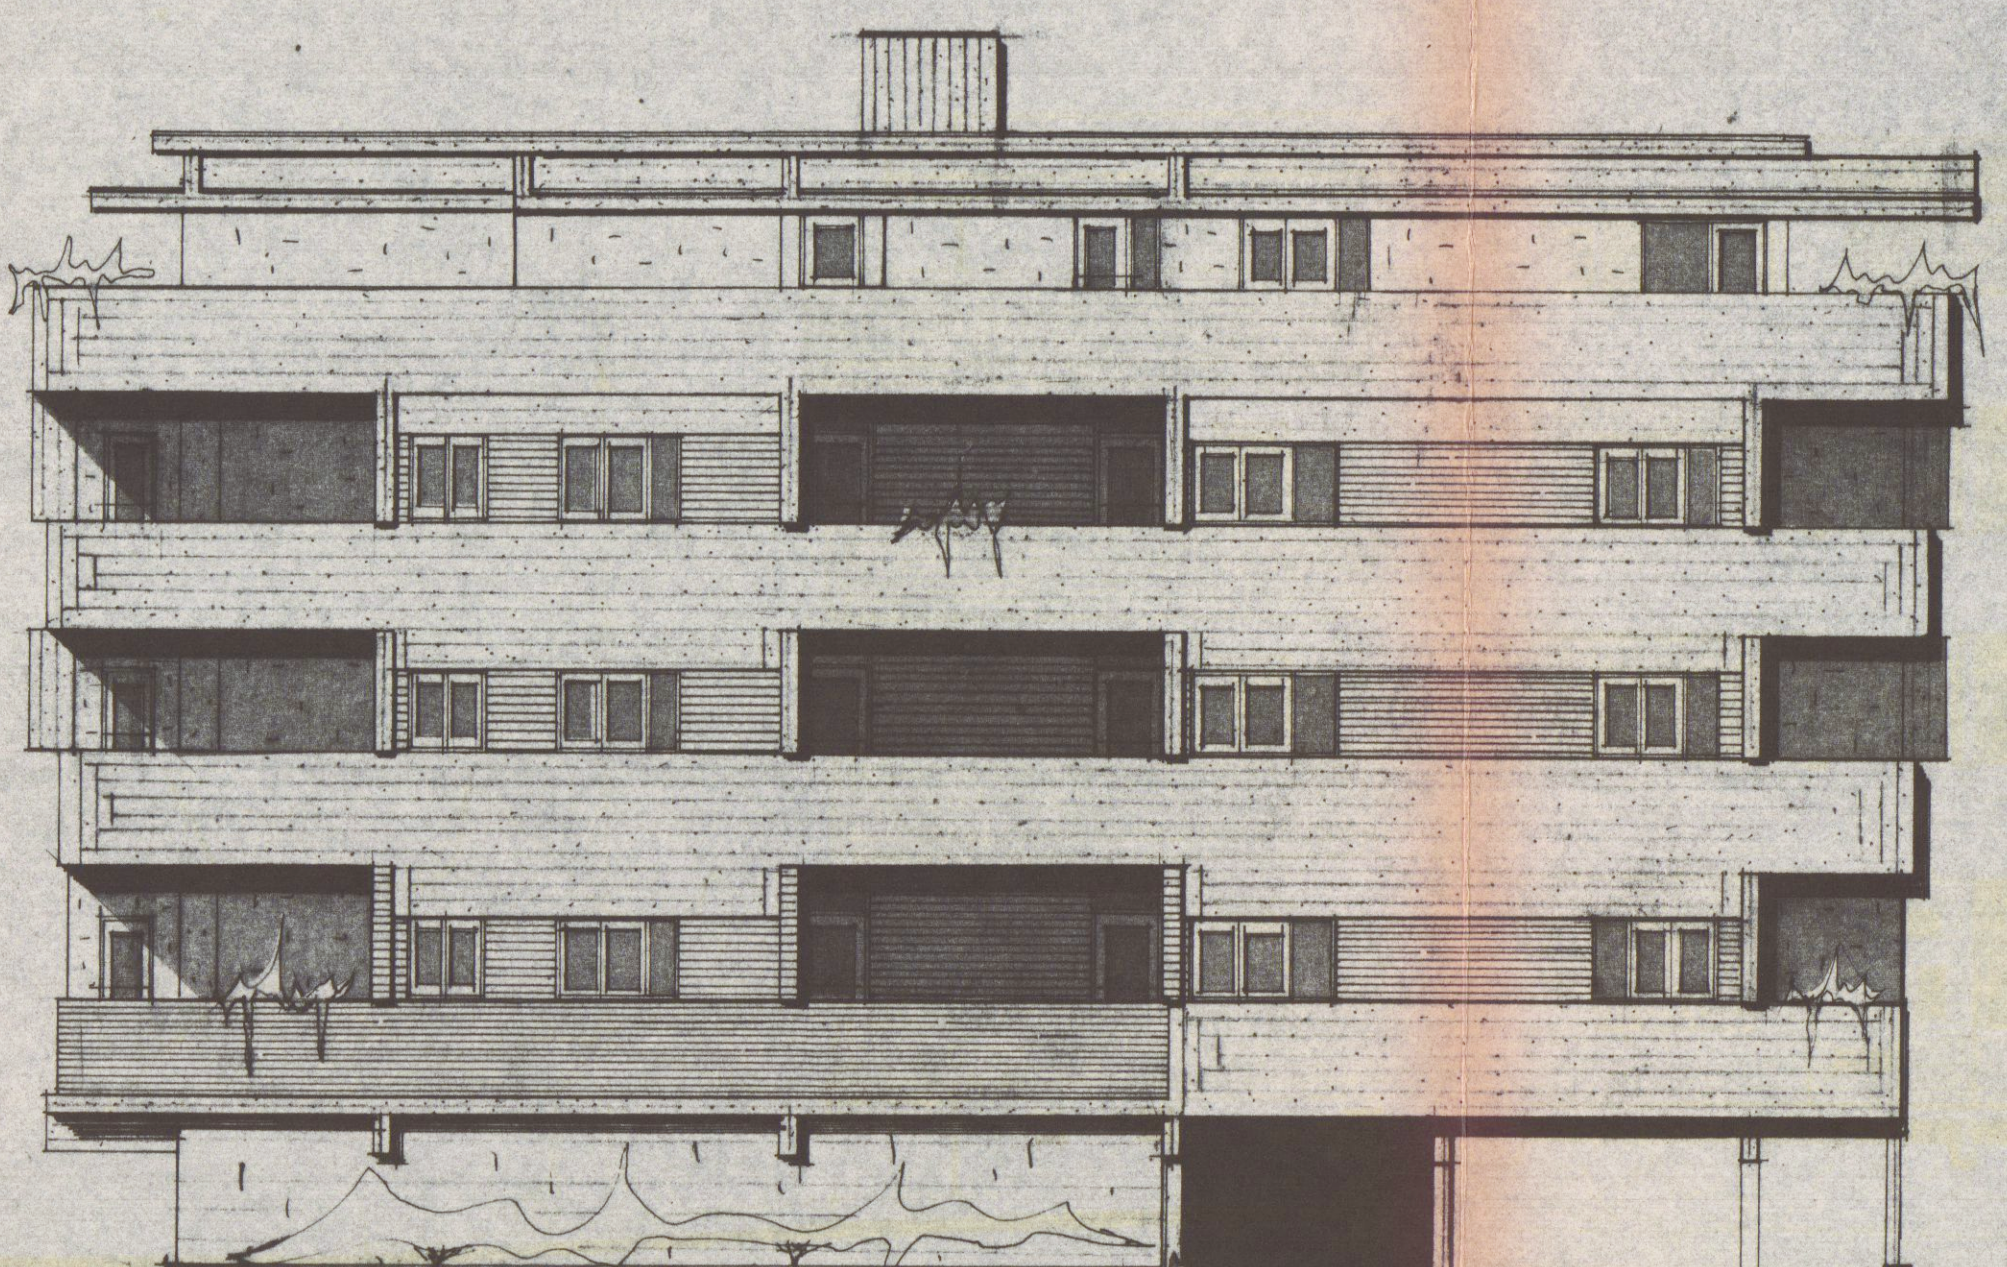

PROSPETTO SUD.

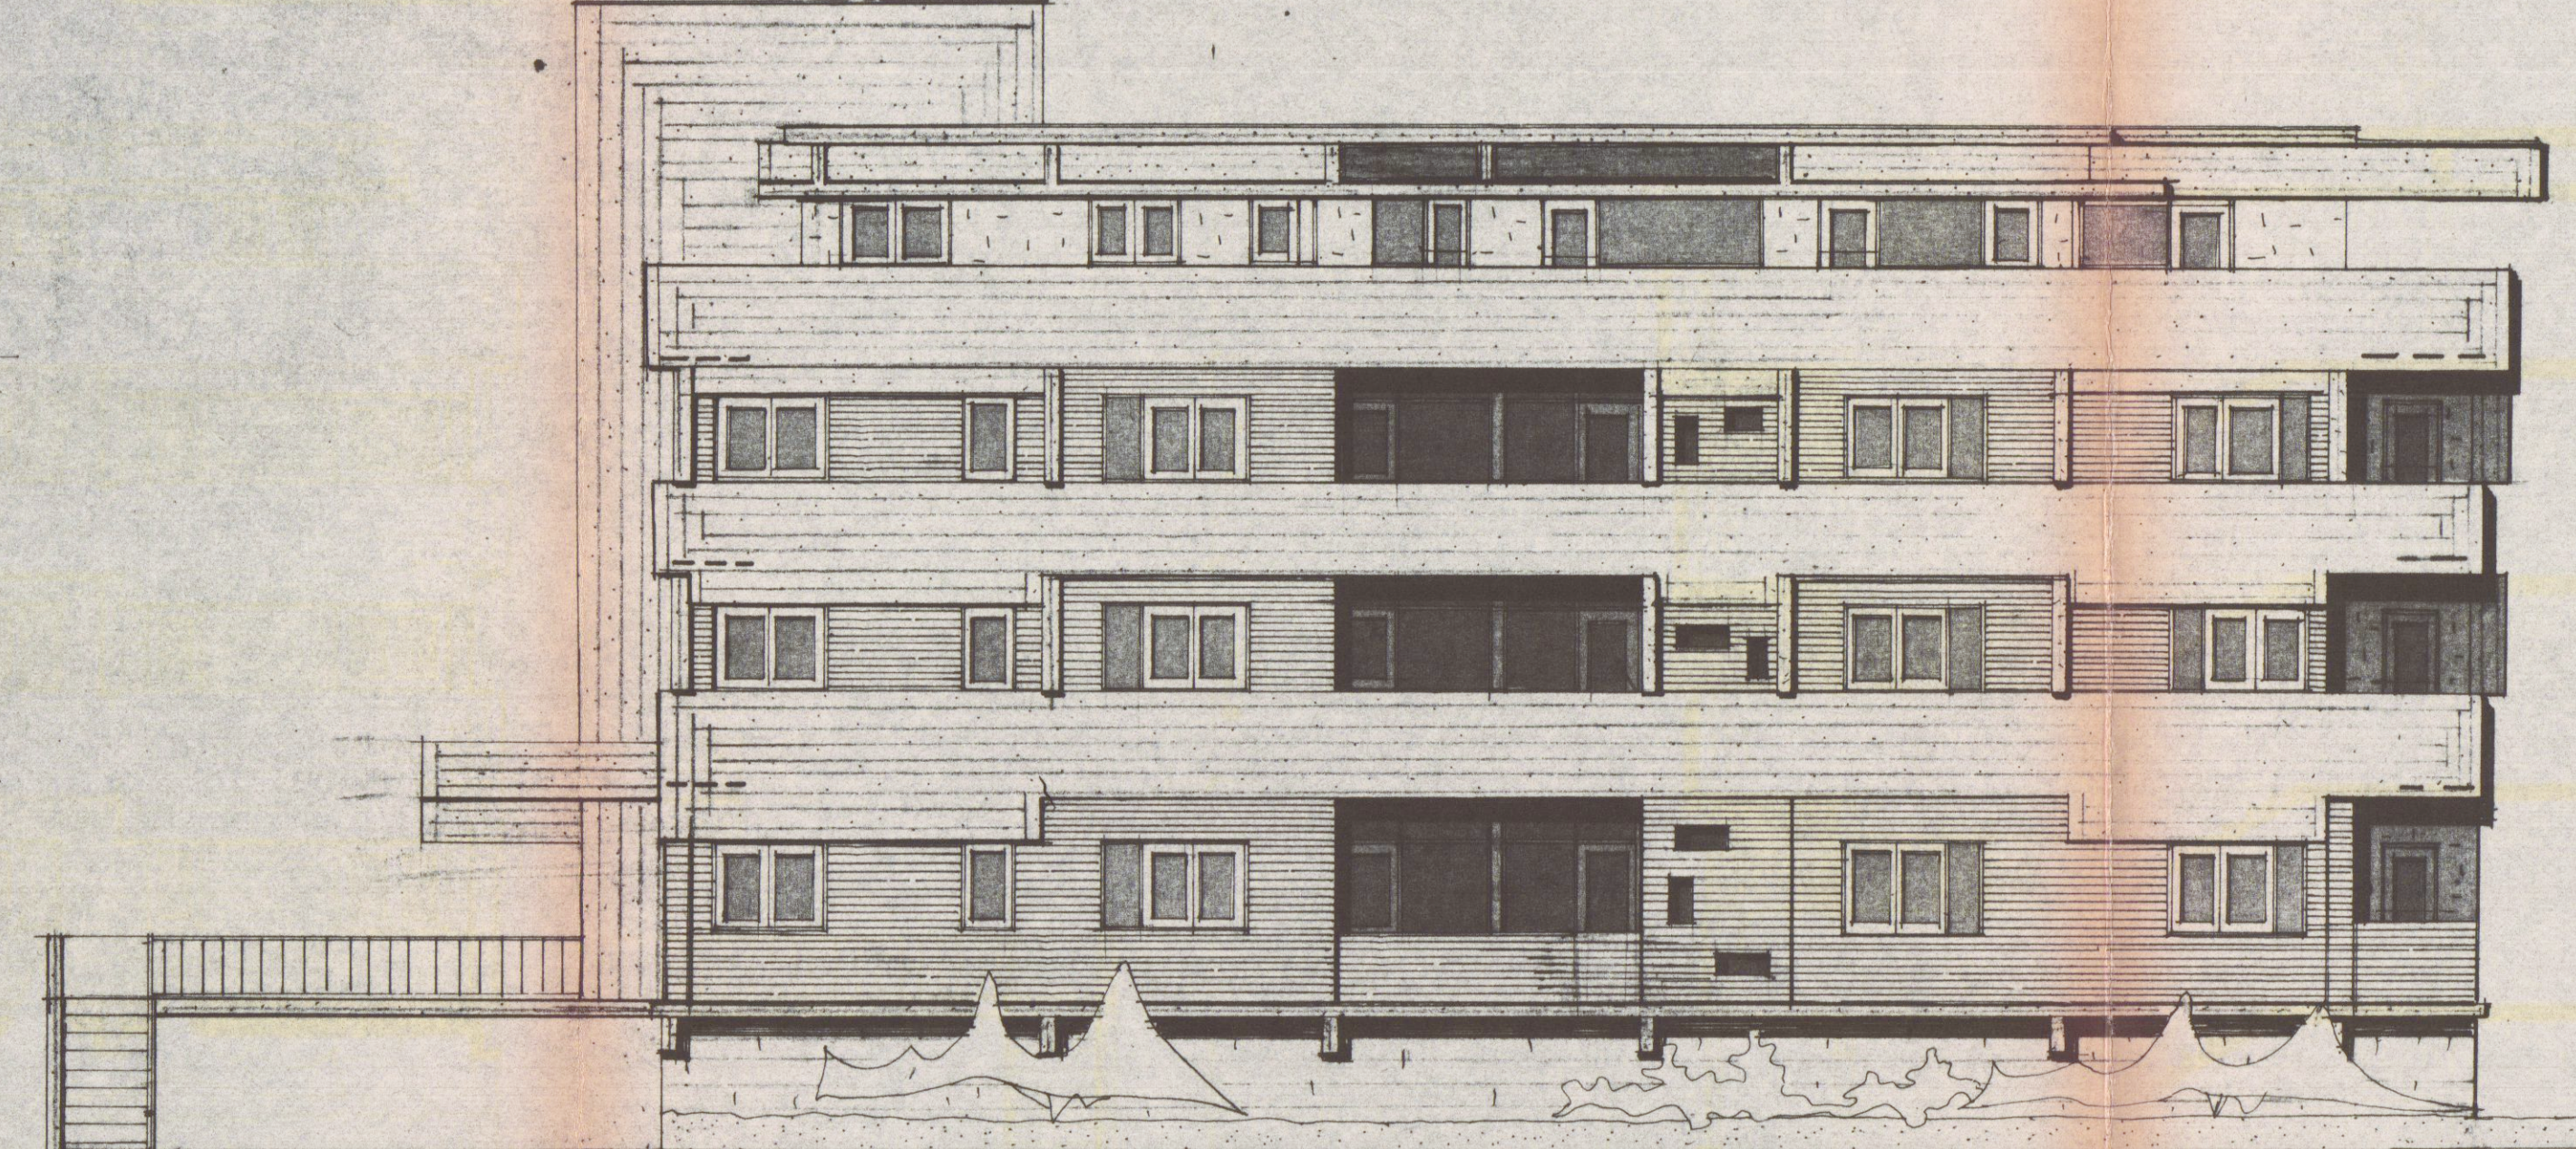

PROSPETTO EST.

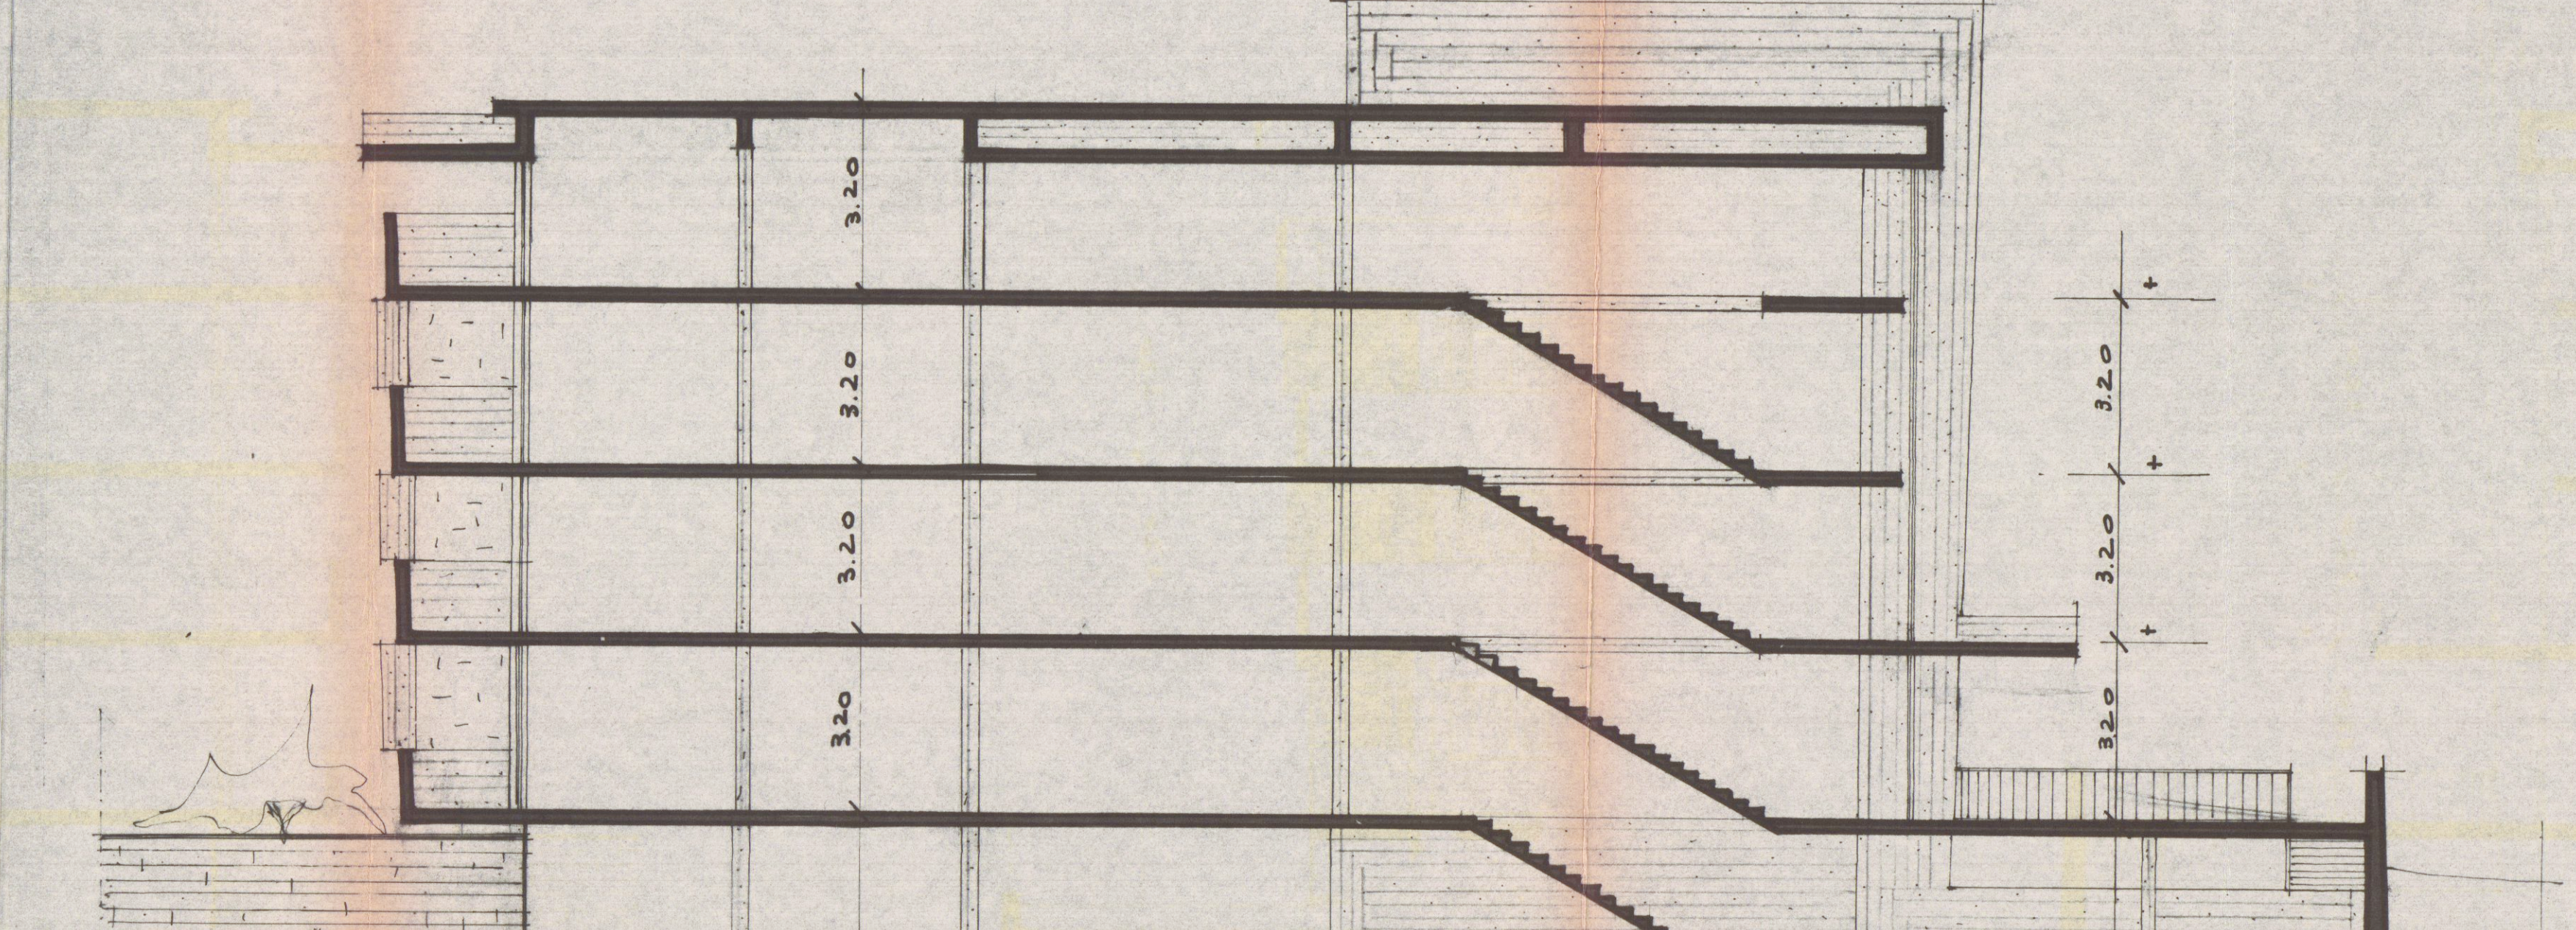

SEZIONE A-B.