

19 APR 1985

STRUTTURAZIONE PICCOLO FABBRICATO

PROPRIETÀ: GIOIOLA F.lli S.R.L. - ALENZA

VARIANTE

ORDINE DEGLI ARCHITETTI DI MASSA-CARRARA
dott. arch. GRANA LUCIO 33
Cod. Fisc. GRN LCU 24H04 B832V



APPROVATO

16 LUG 1985


VARIANTE

Approvato dal Sindaco alle condizioni
della concessione edilizia originaria
n. 372 del 22-11-82

CARRARA, 16 LUG 1985




INGEGNERE CAPO

Vonier





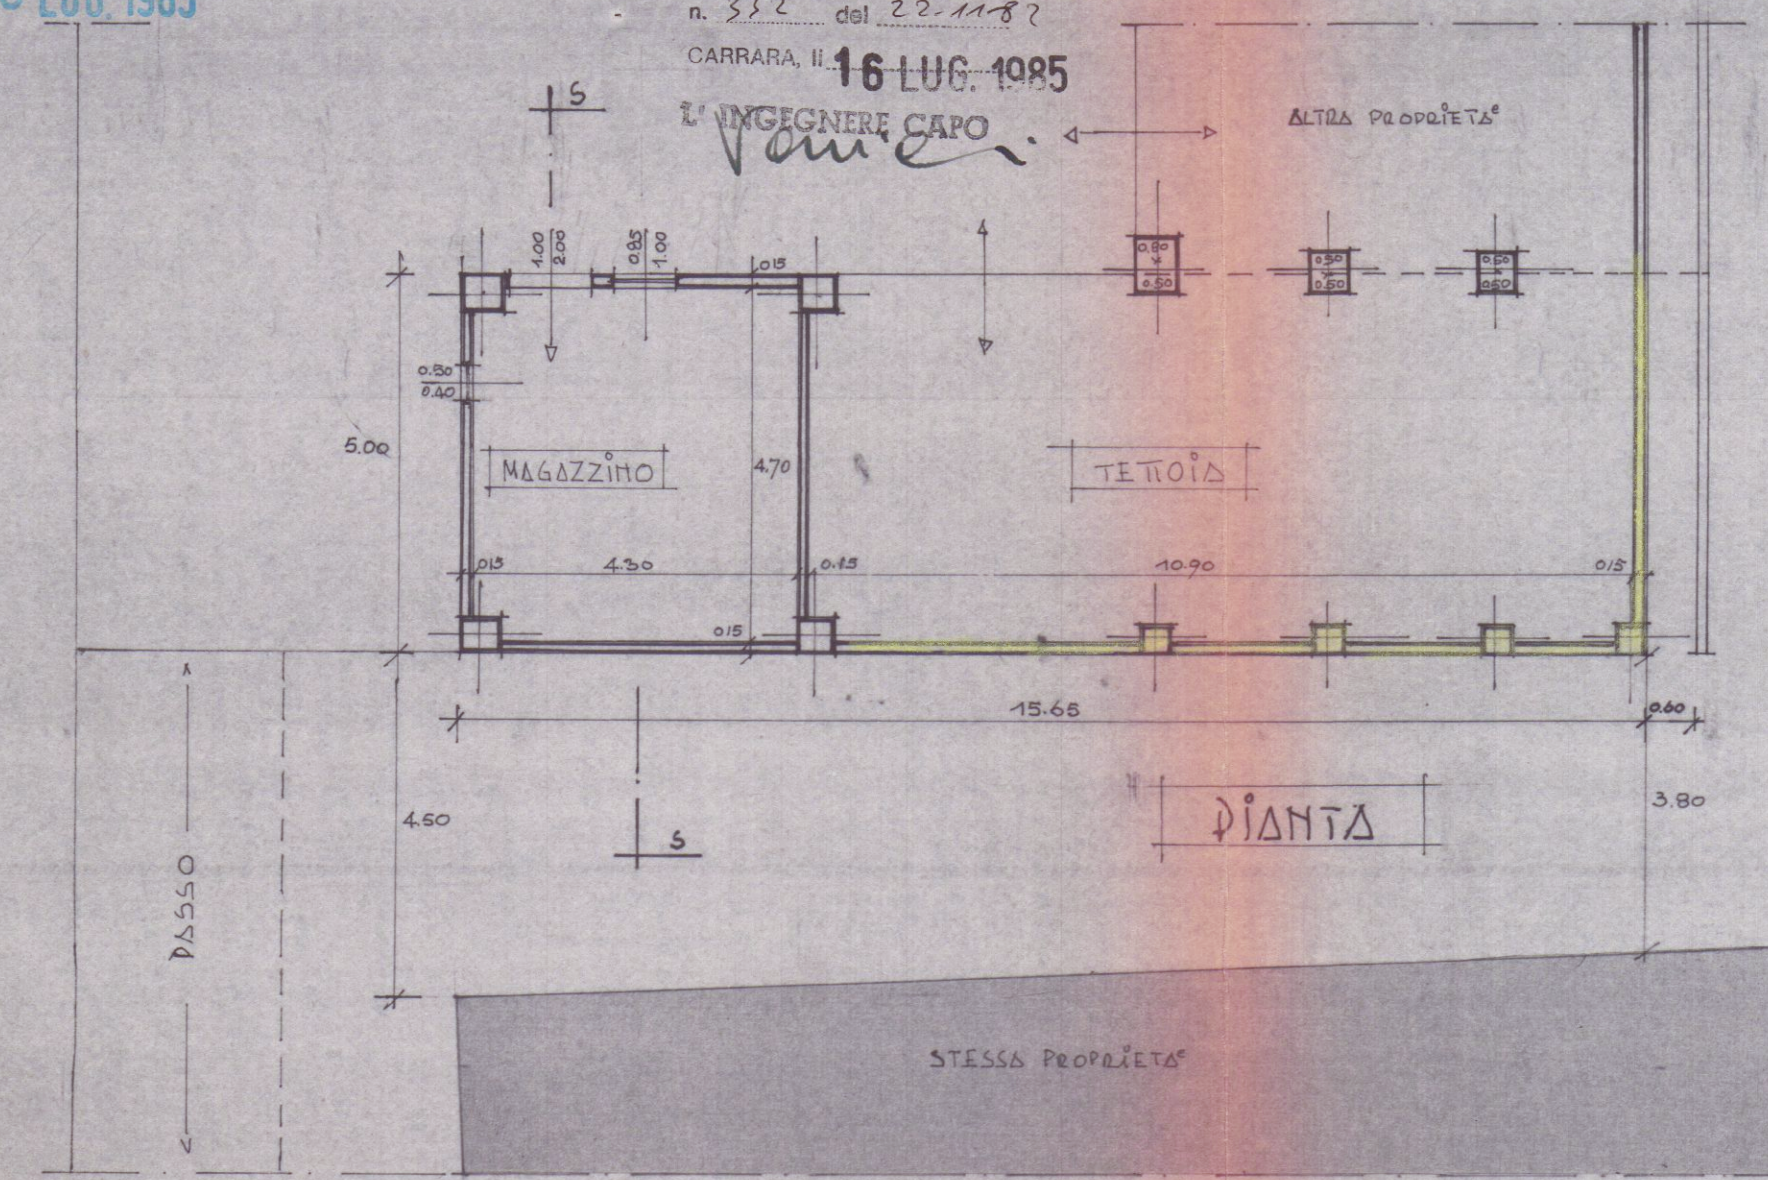


ESISTENTI

IN PROGETTO

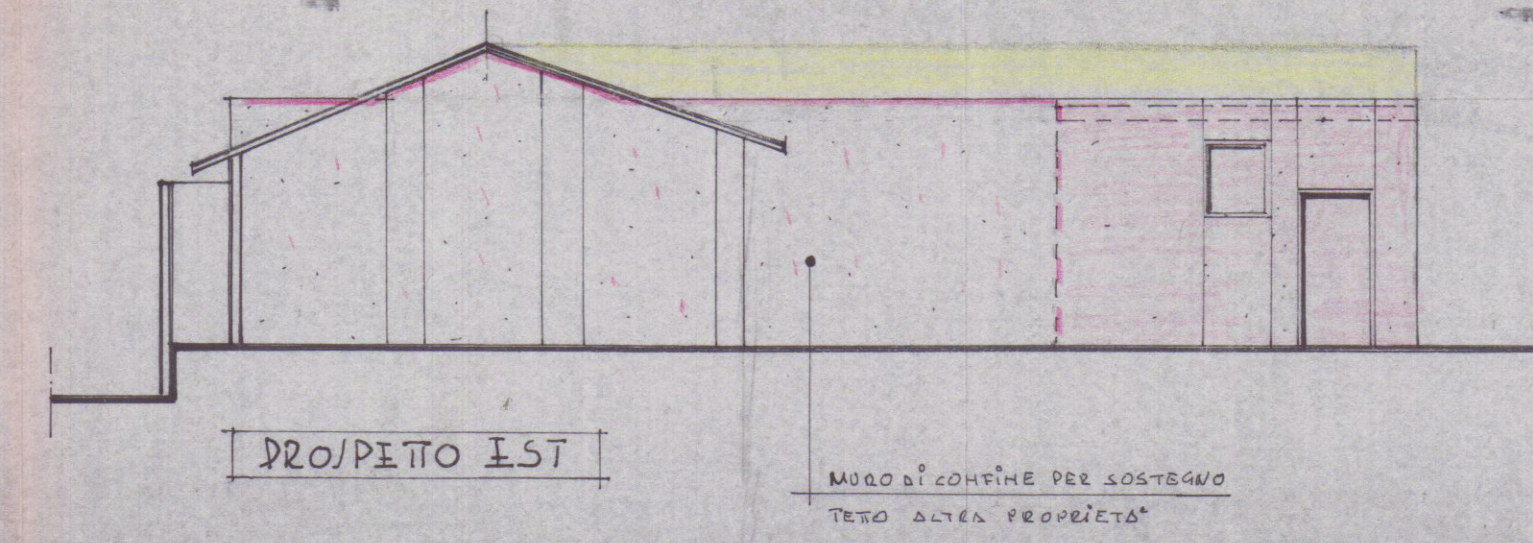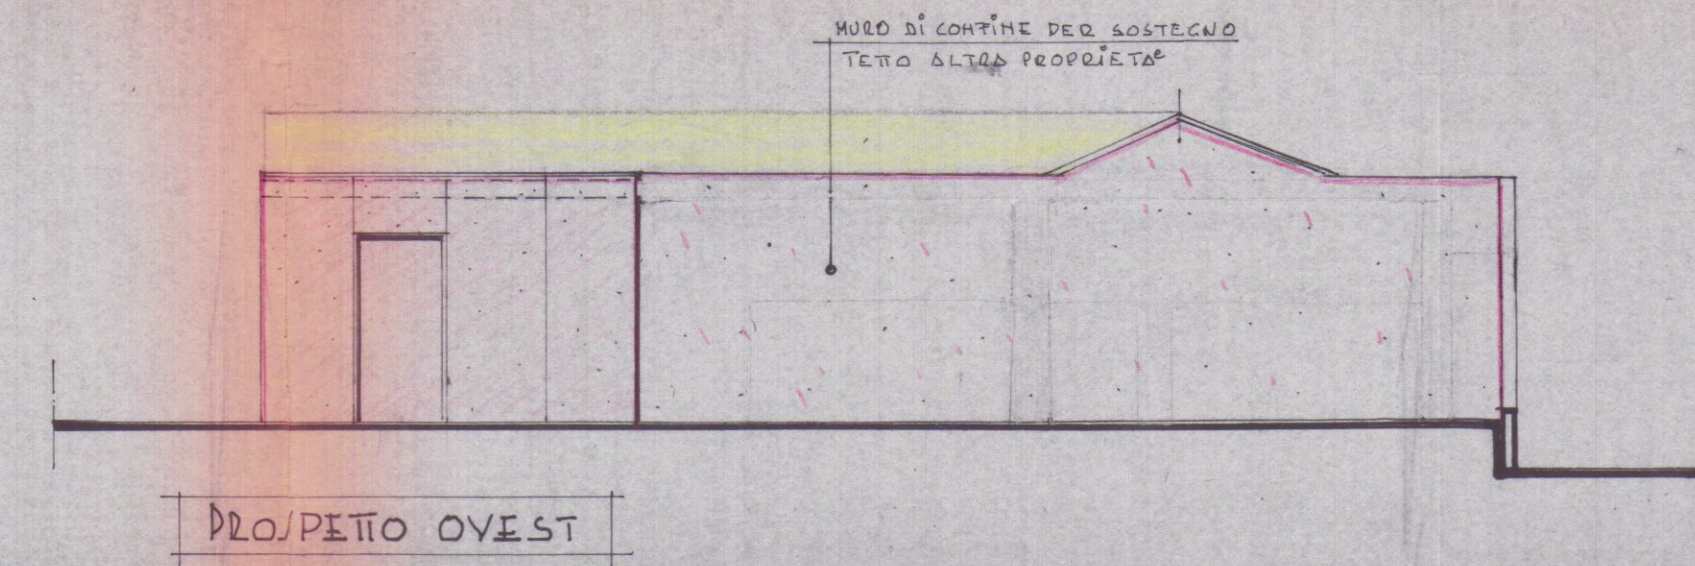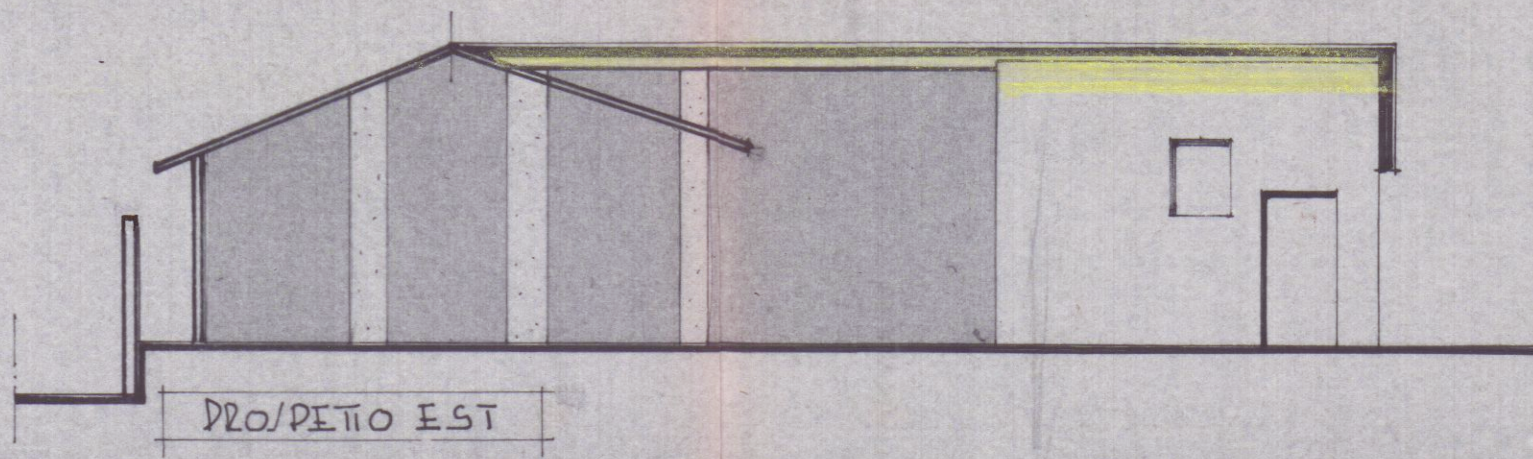

1:100

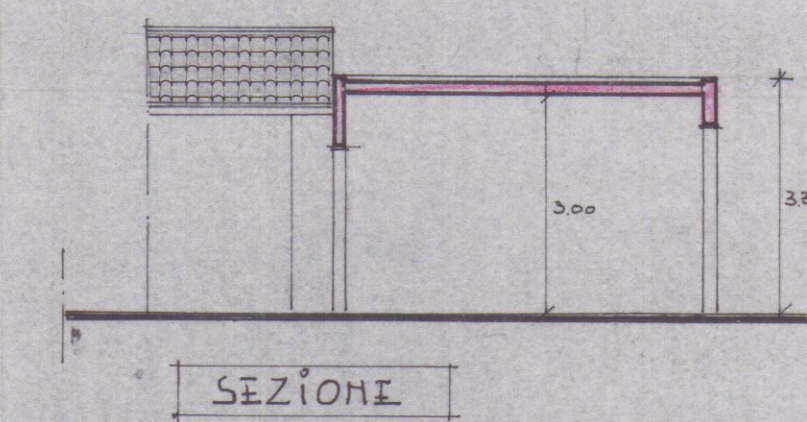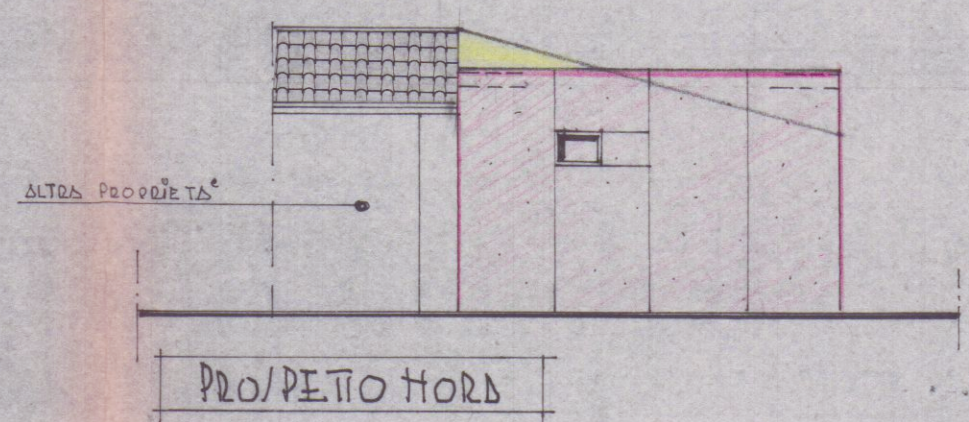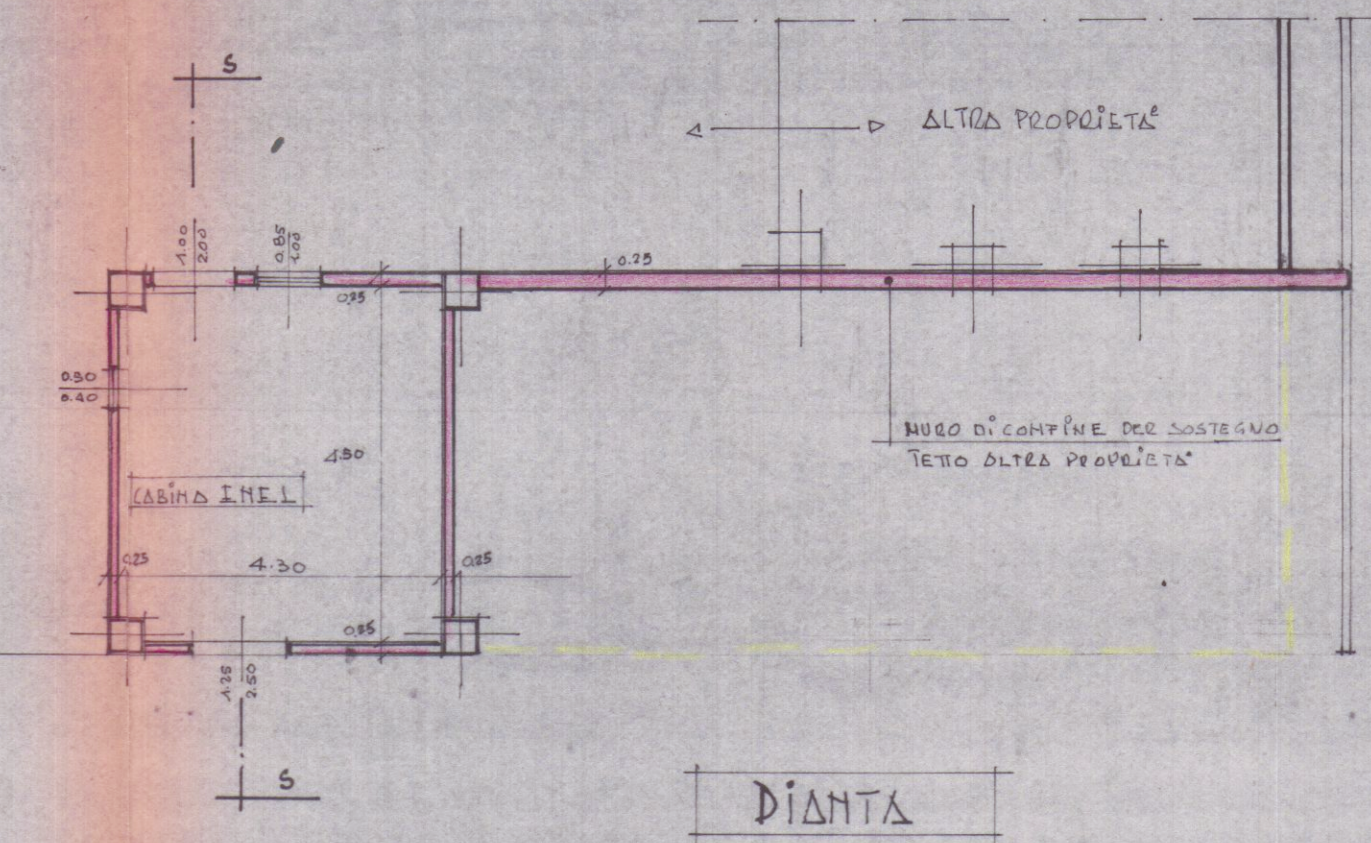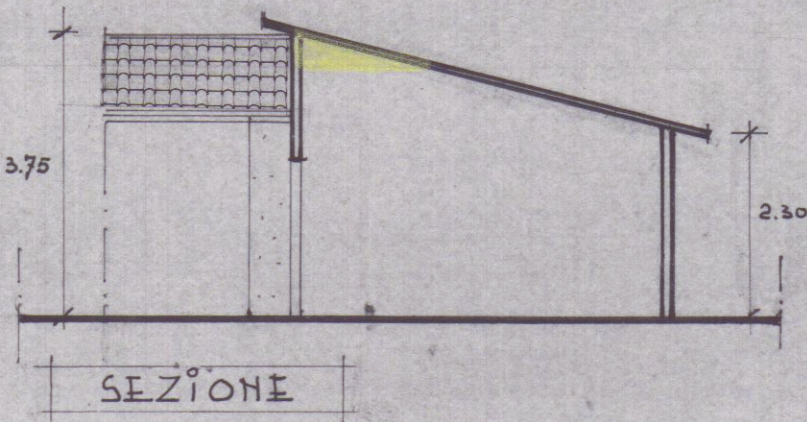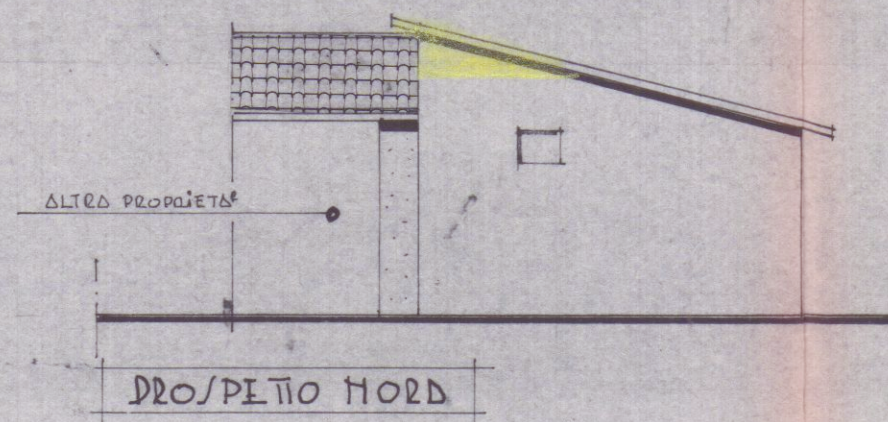

VARIANTE

Approvato dal Sindaco alle condizioni
della concessione edilizia originaria
n. del
CARRARA, 11