



COMUNE DI CARRARA

PROGETTO INSTALLAZIONE LUCIDATRICE + CARRO PONTE

PROPRIETA' Aldo Canali & C.
Via PROVINCIALE 171 AVENZA - CARRARA

PROGETT. ARCH. ROBERTA MENCONI



OGGETTO PROGETTO scala 1:100

DATI CATASTALI : FOG 83 MAPPALE 157 - 158




TAVOLA
2

stralcio catastale

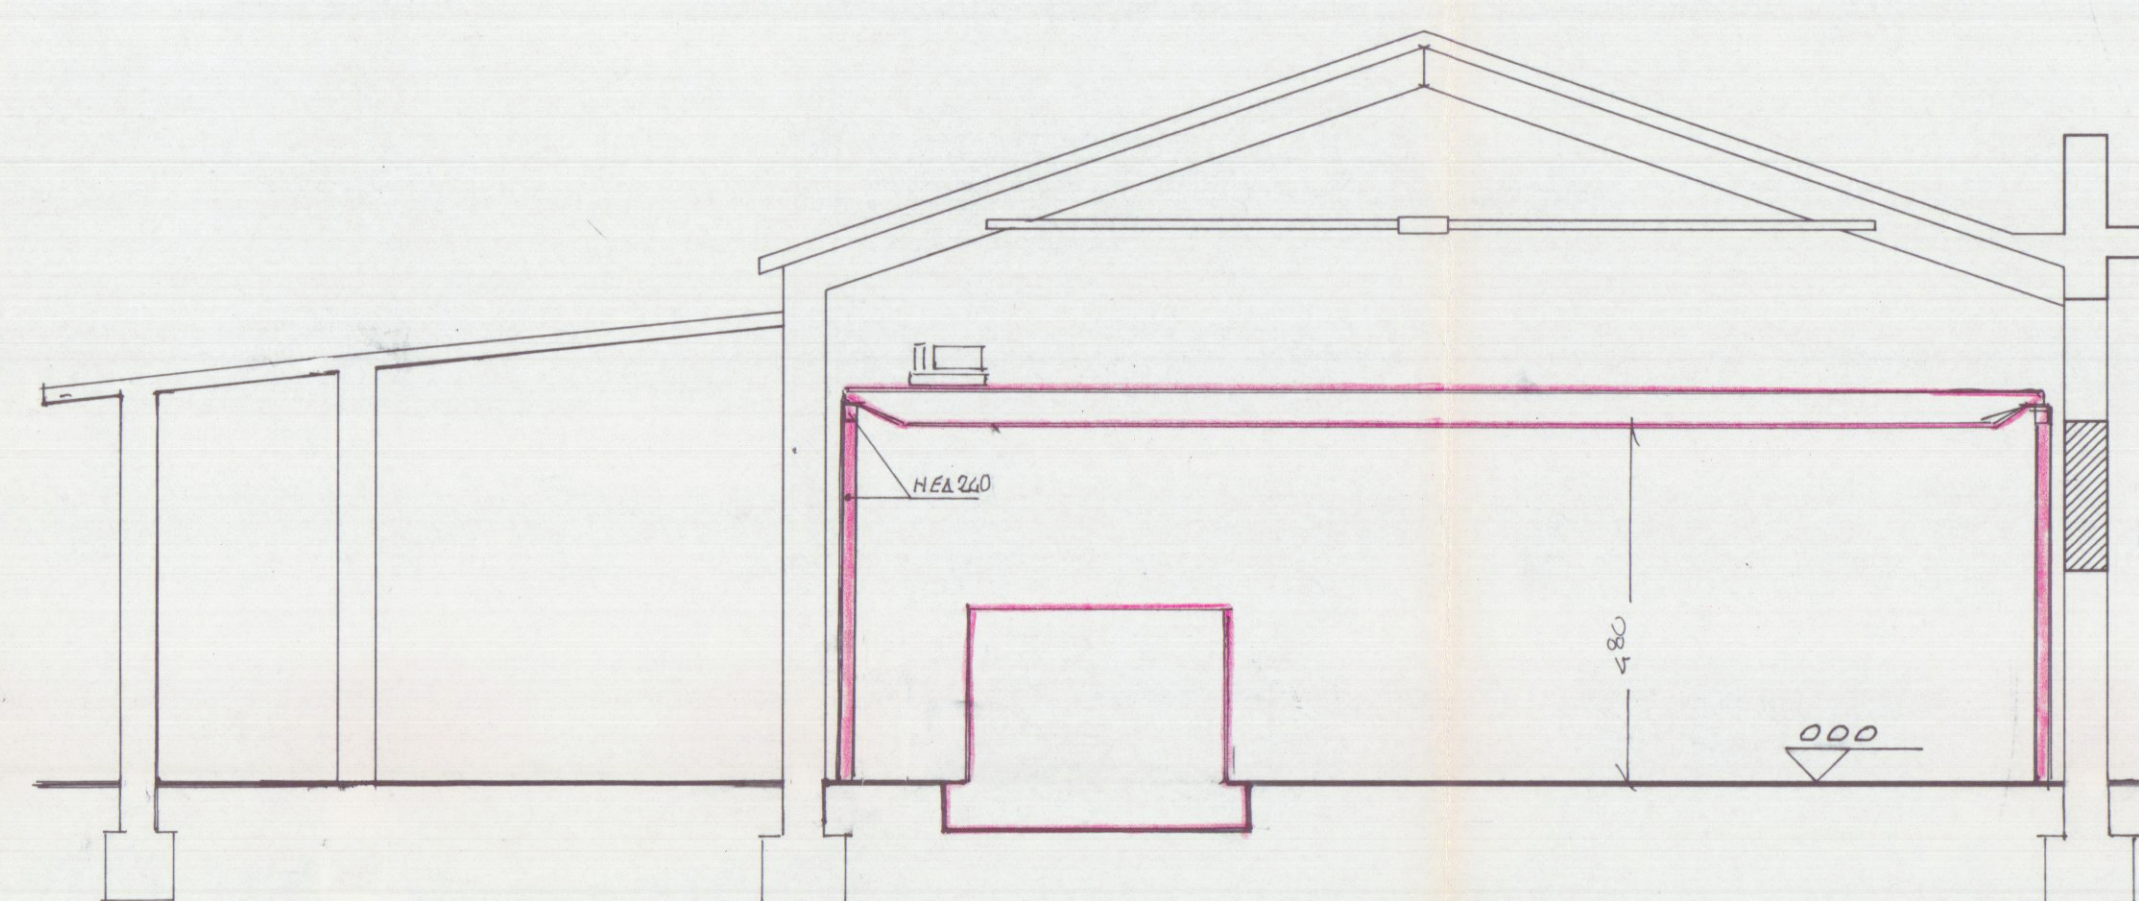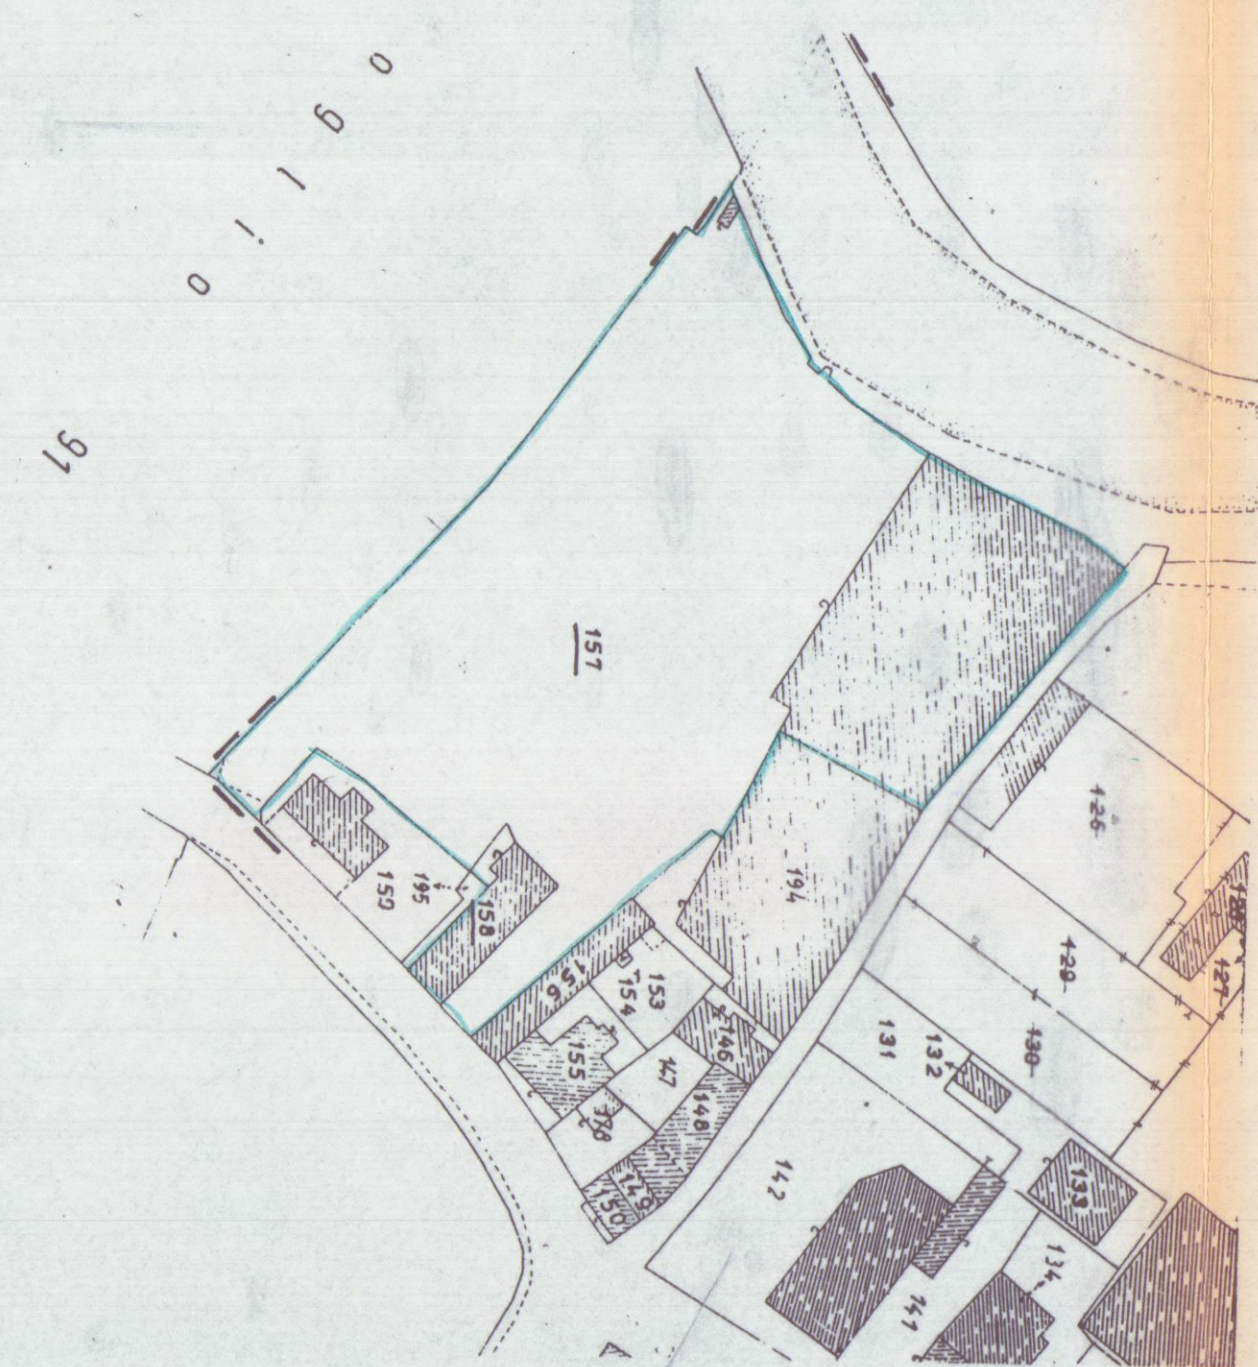


SEZIONE TRASVERSALE A

TORRENTE CARRIONE

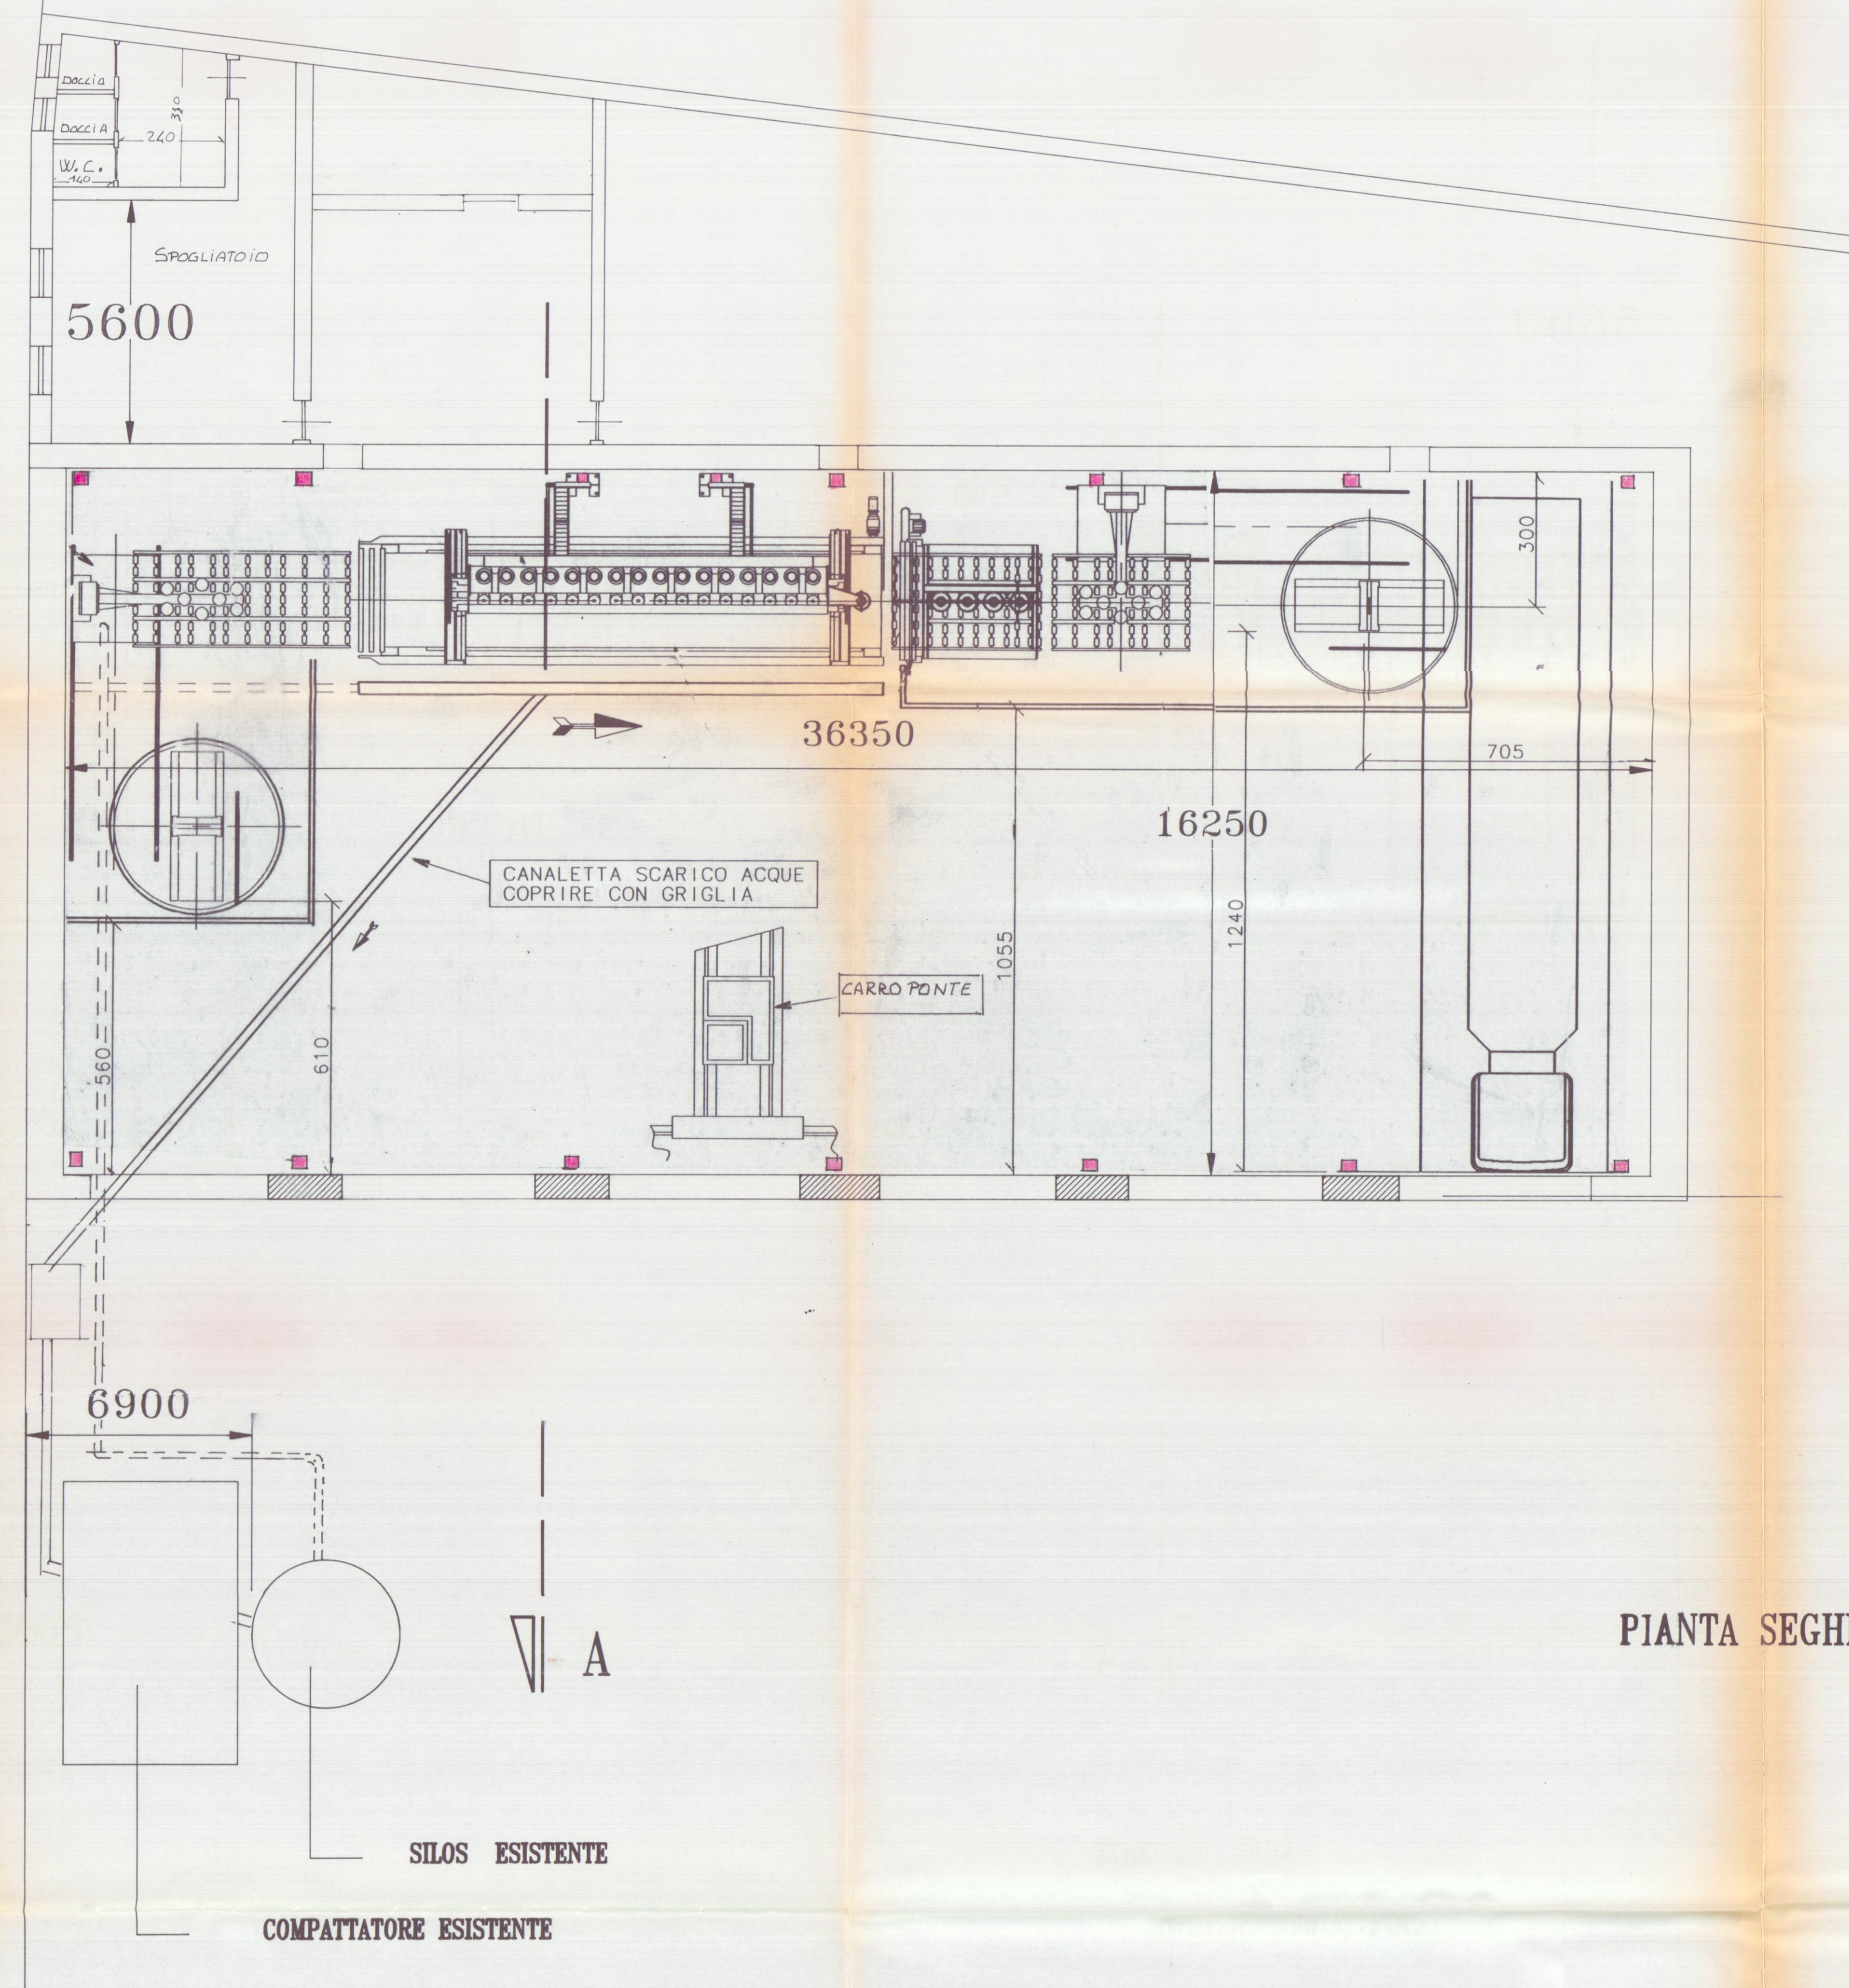

PIANTA SEGHERIA SCALA 1: 100

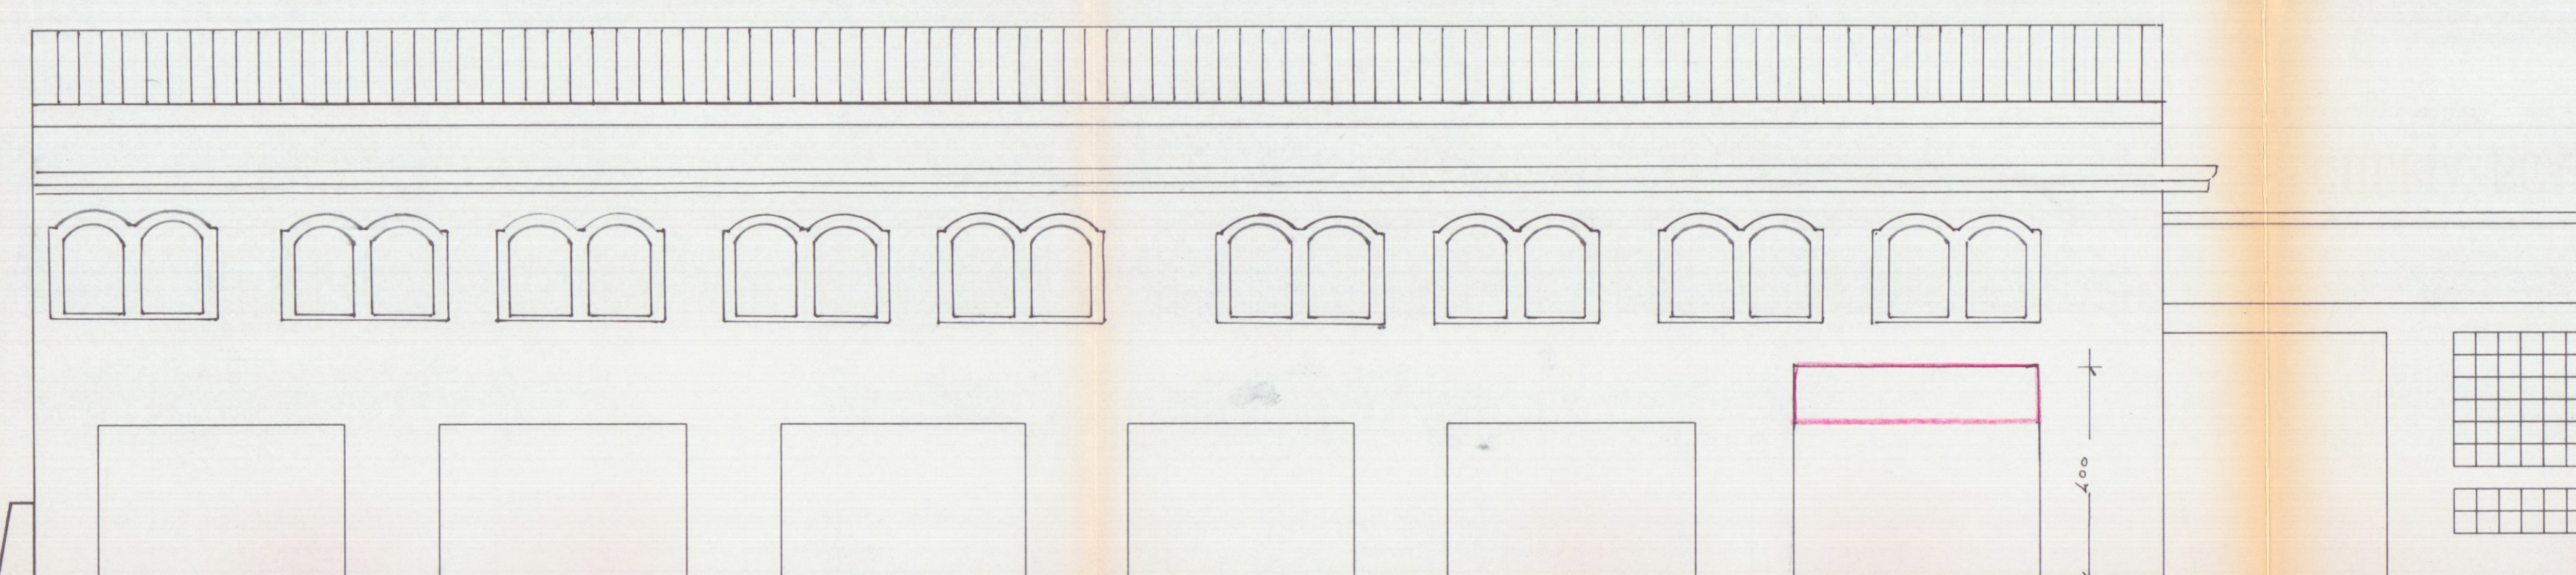

PROSPETTO FRONTALE