


VARIANTE

IL PROGETTISTA
(dott. ing. Bernardo Vatteroni)
Dr. Ing. BERNARDO VATTERONI
A. N. Z. A. CARRARA
Viale XX Settembre, 229 - Tel. (0585) 52.675

VARIANTE AL PROGETTO
Approvata dal Sindaco alle condizioni
Indicate nel permesso di costruzione
N° del 12 MAG. 1975
L'ING. CAPO


PIANTA COPERTURA

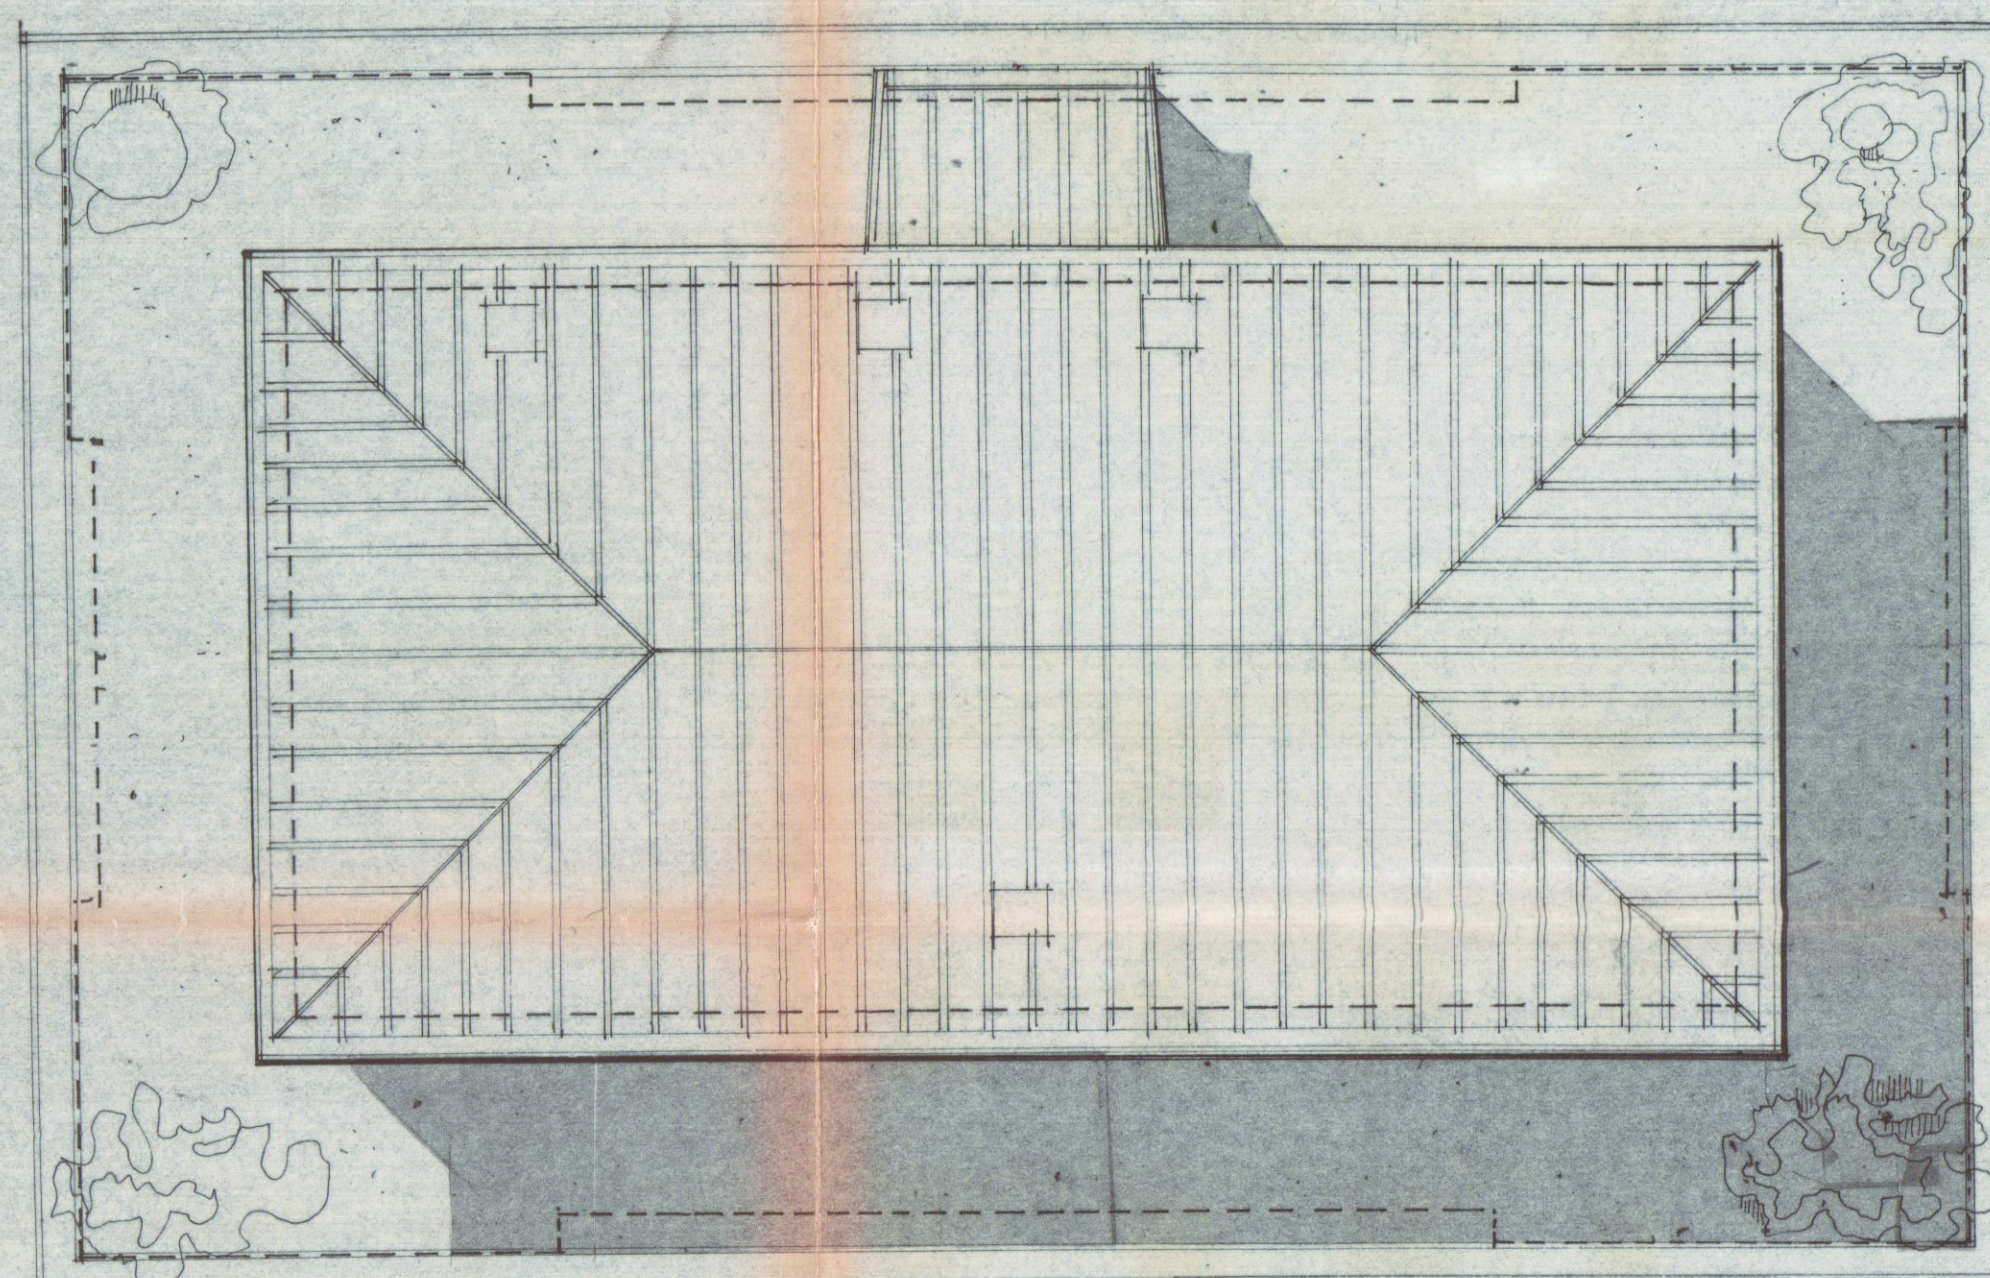


PROSPETTO OVEST



PROSPETTO EST (Lato Strada)

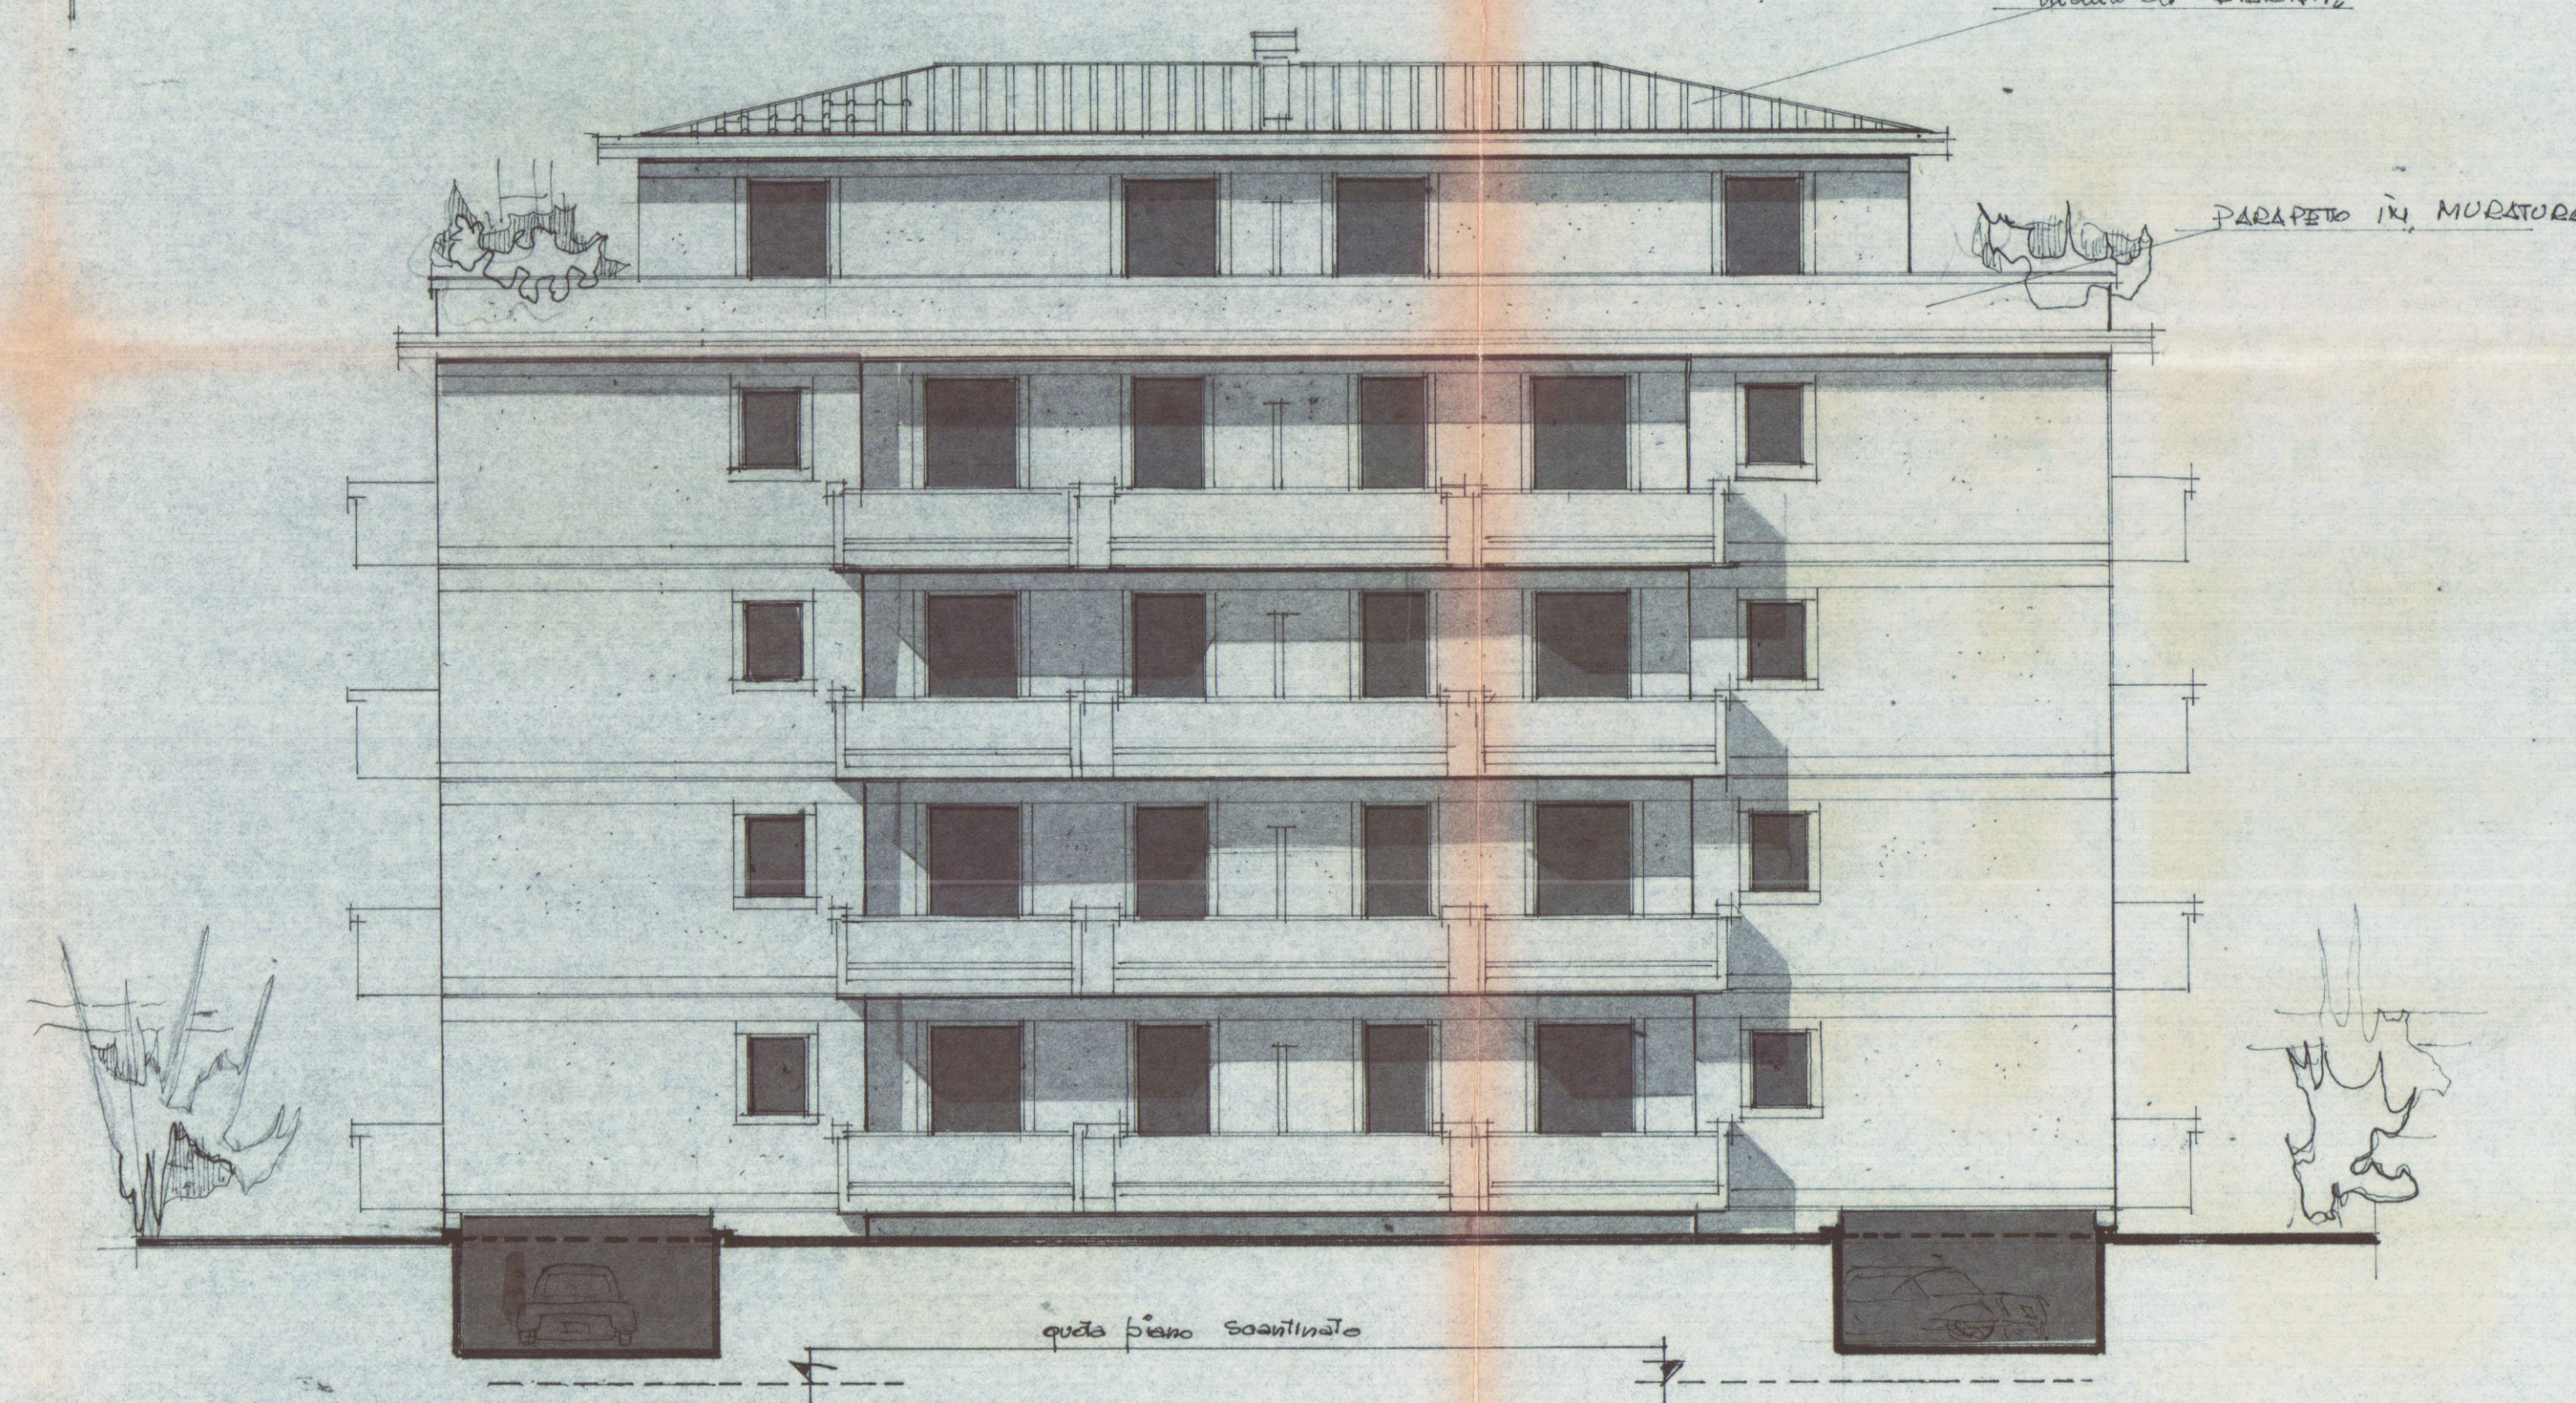

PROSPETTO SUB

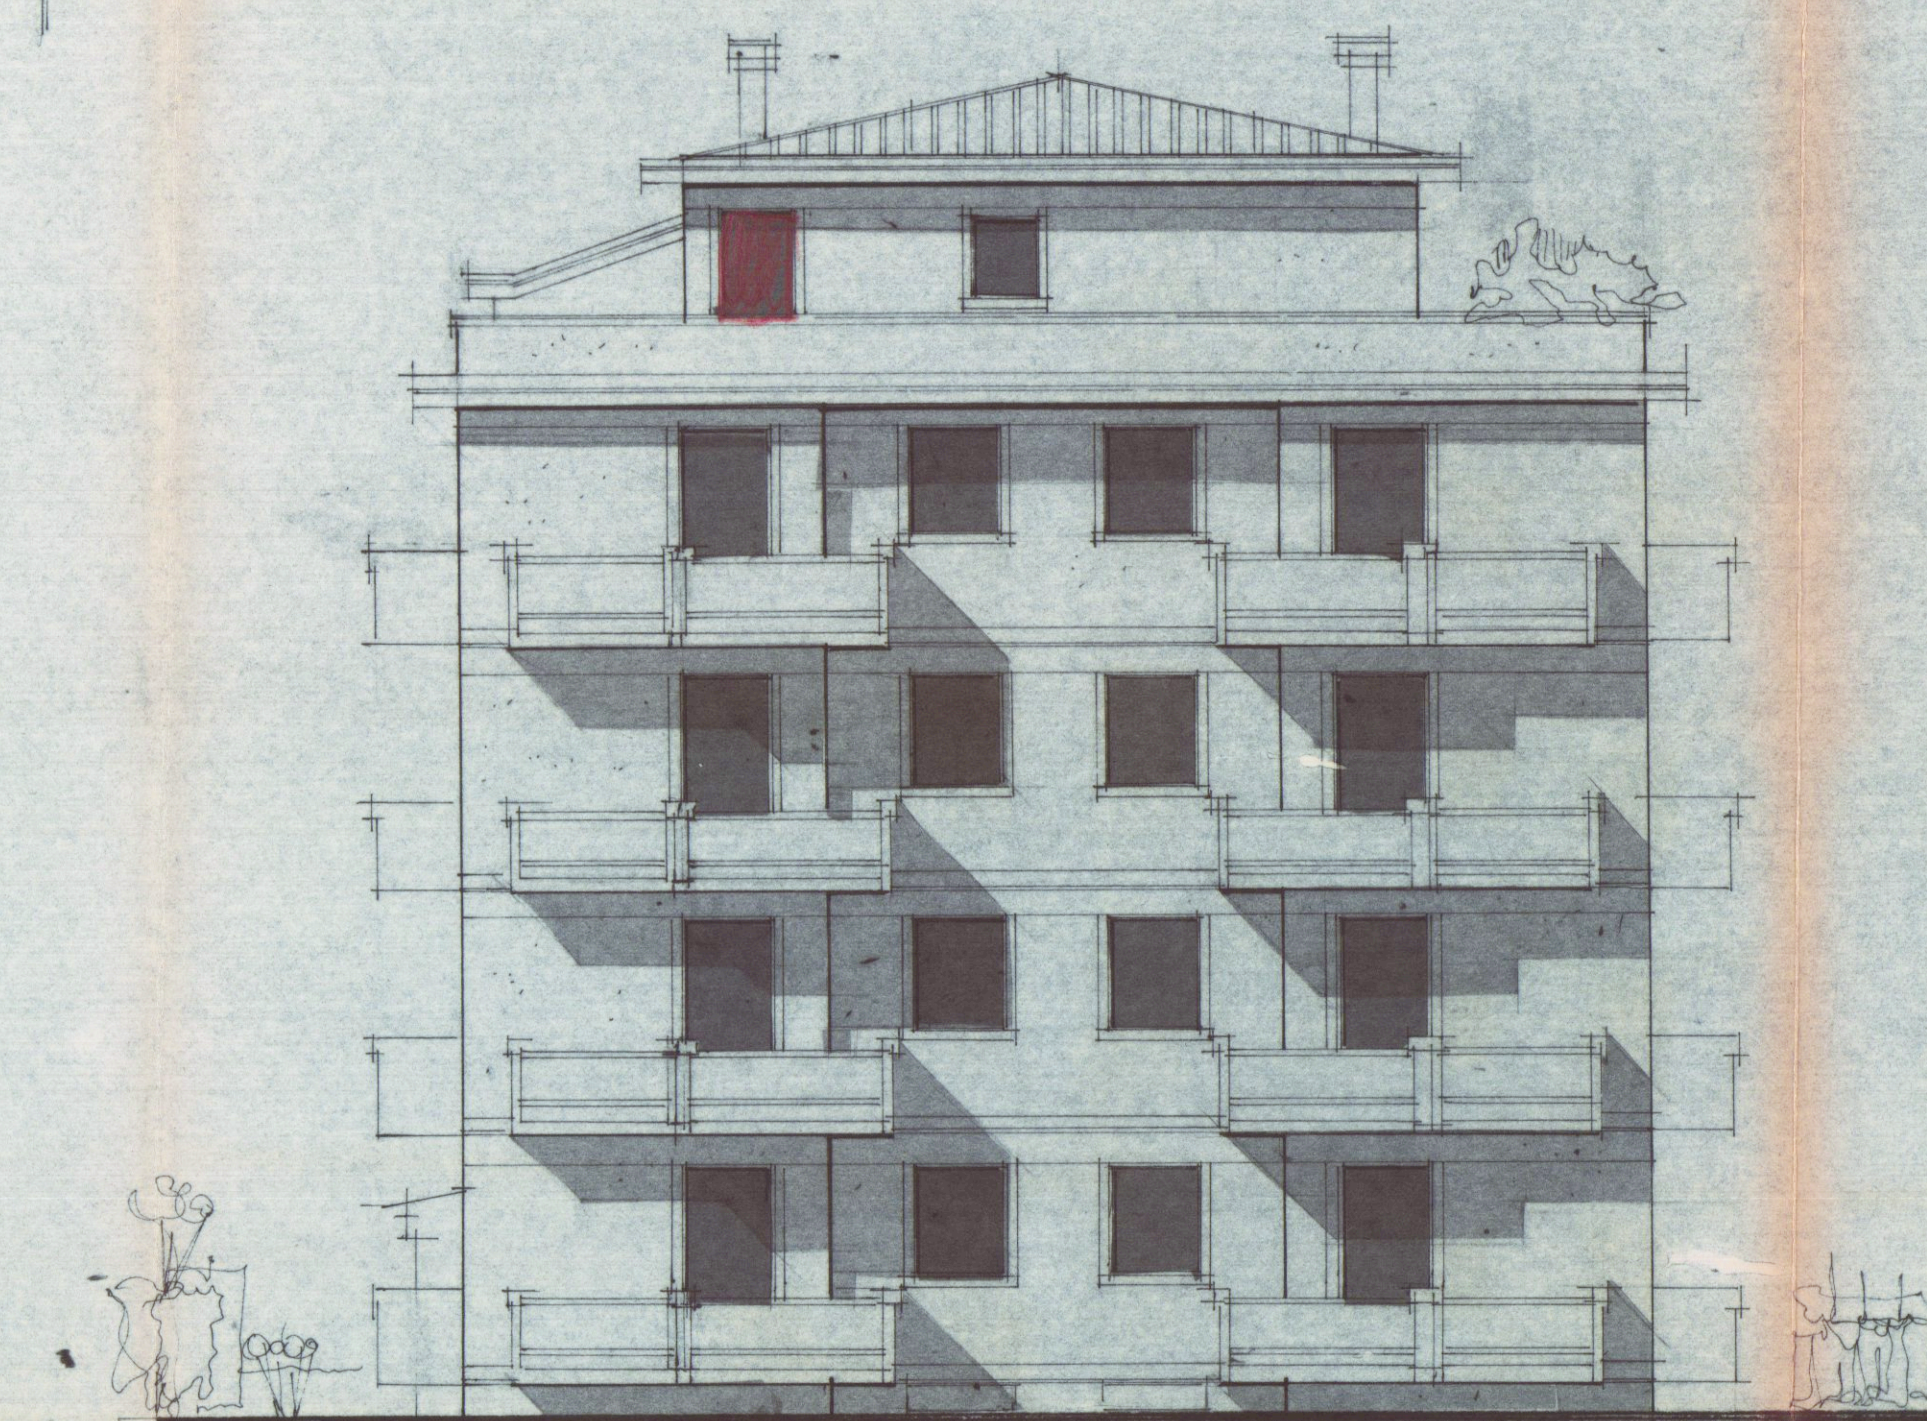

PROSPETTO NORM

