



PROVINCIA DI MASSA E CARRARA

CAMERA DI COMMERCIO INDUSTRIA ARTIGIANATO E AGRICOLTURA CARRARA

INDUSTRIA ARTIGIANATO
E AGRICOLTURA

MASSA E CARRARA



I :21/05/87

CERTIFICATO N.: 5/4092/00025 PAG. 1

S I C E R T I F I C A

CHE DAL REGISTRO DELLE DITTE, TENUTO DA QUESTA CAMERA DI COMMERCIO
I SENSI DI LEGGE, RISULTA QUANTO SEGUE RELATIVAMENTE ALLA DITTA SOTTO INDICATA:

SCRIZIONE ORDINARIA SU DENUNCIA DELLA DITTA R.D. N. 34144 DEL 28/04/1951

ATURA GIURIDICA: DITTA INDIVIDUALE

ENOMINAZIONE: VENTURINI LIDO

EDE: CARRARA (MS) VIA COVETTA 88 CAP 54031

FRAZ. AVENZA

ODICE FISCALE: VNTLDI28P20B832G

ATA INIZIO ATTIVITA': 28/03/1951

TTIVITA: COMMERCIO AL MINUTO ALIMENTARI ECC. (TAB.I), ORTOFRUTTICOLI ECC. (TAB.VI)
RTICOLI CASALINGHI ECC. (TAB.XII), DROGHERIA ECC. (TAB.XIV)

VENTURINI LIDO

ATO A CARRARA (MS) IL 20/09/1928

ITOLARE FIRMATARIO

ITTA CESSATA IN DATA 24/09/1985 CON DENUNCIA DEL 22/10/1985

RESENTATA IL 22/10/1985

JBENTRA LA DITTA CON NUMERO R.D. 0082394

ENOMINAZIONE: ALIMENTARI VENTURINI LIDO & C. - S.N.C.

EDE: CARRARA

BOLLO

DIRITTI DI SEGRETERIA

DIRITTO D'URGENZA

LIRE 3.000

LIRE 6.000

LIRE 3.000


TOTALE LIRE 12.000


P. IL SEGRETARIO GENERALE

IL FUNZIONARIO DLEGATO

BRUNELLO AGOSTINI

Br. Agostini

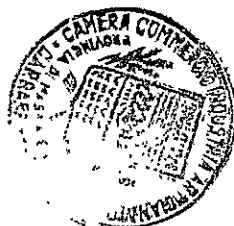

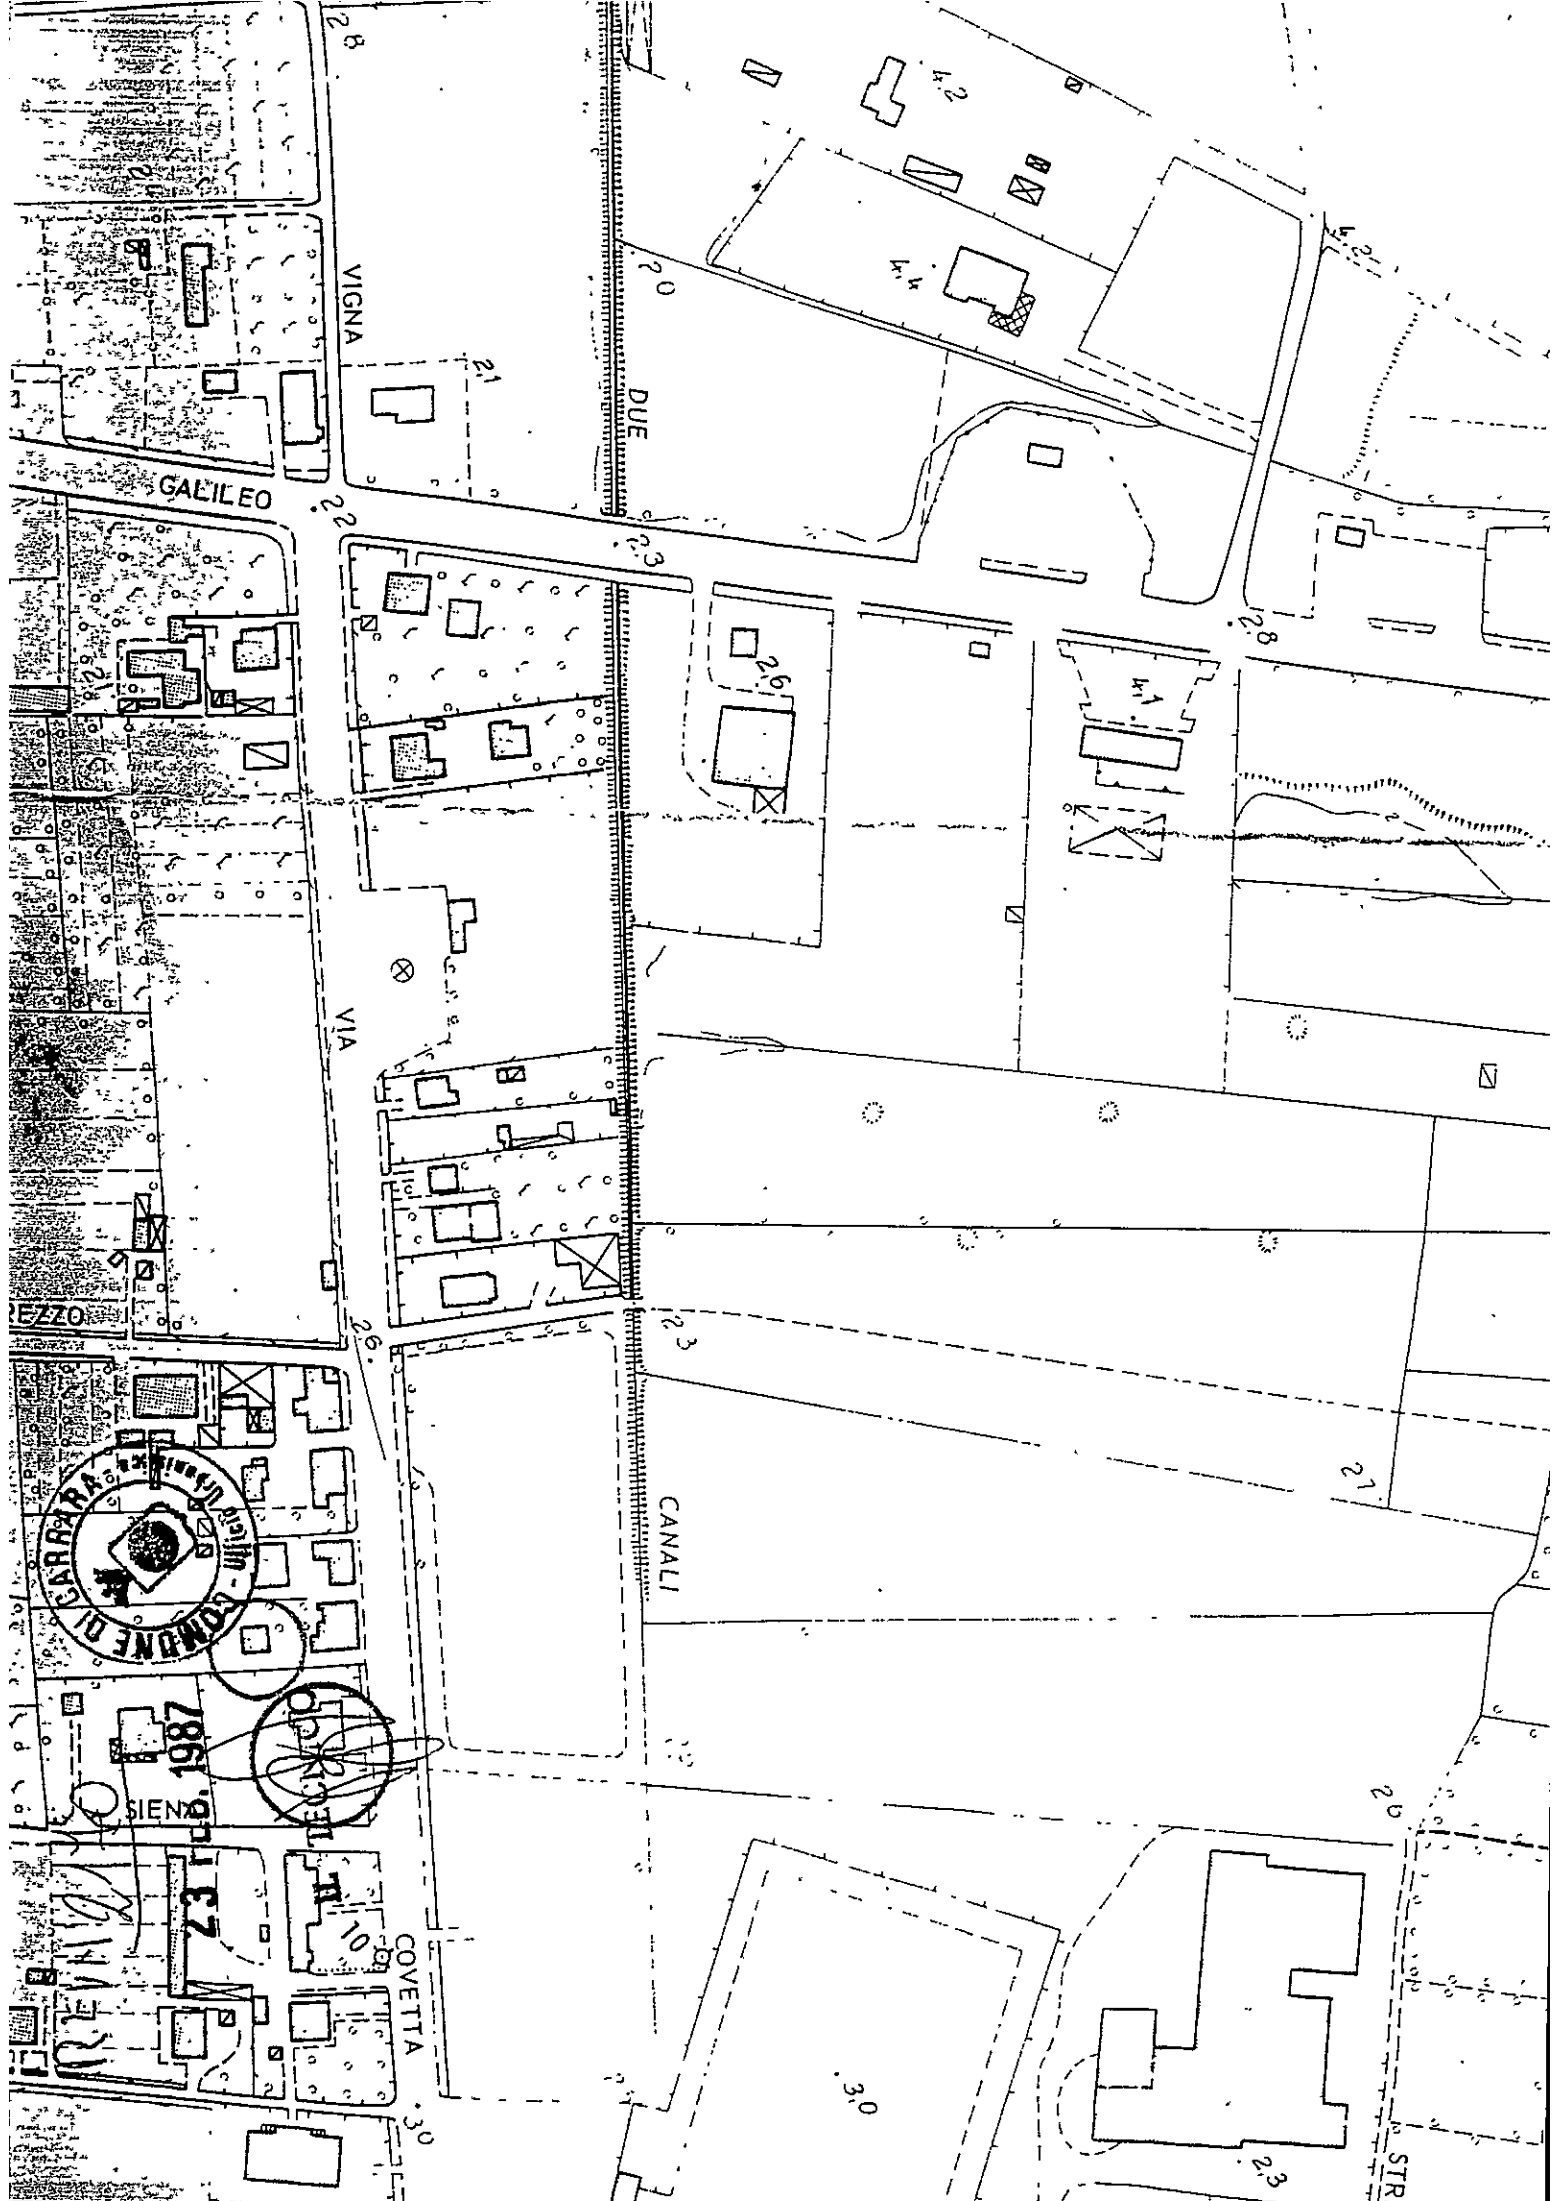

VIGNA

GALILEO

VIA

CANALI

COVETTA

STR

CARRARA
ROMONE DI CARRARA

1987

23

2.8

2.1

2.2

2.3

2.6

2.9

2.0

3.0

2.0

2.3

2.3

2.2

3.0

2.8

2.7

2.6

2.3

DUE



Carrara, li . (data postale)

COMUNE DI CARRARA

28 DIC. 1988

C.A.T. 54033

RACCOMANDATA

Condono Edilizio

N. di prot.

Risposta a nota n. del

Allegati n.

OGGETTO: Richiesta sanatoria edilizia -
n° progressivo
- Pratica n° 951
presentata il
- Richiesta documentazione integrativa.

EGR. SIG. VENTURINI LIDO

VIA COVETTA, 88

54036 MORINA di CARRARA

In riferimento alla domanda di concessione edilizia in sanatoria di cui all'oggetto emarginato, la S.V. è formalmente invitata a presentare entro 15 gg. dalla notifica della presente, la sottoelencata documentazione integrativa: a tal fine si ricorda che gli uffici comunali sono aperti al pubblico nei giorni di Lunedì-Giovedì-Sabato dalle ore 9,00 alle ore 13,00:

- ☐ n° archivio da bollo da f. 3.000 cad.;
- ☐ stralcio aereofotogrammetrico con velatura in rosso dell'opera abusiva;
- ☐ dichiarazione stato dei lavori con reperto fotografico-relazione tecnica costruttiva dell'opera abusiva;
- ☒ disegni comprensivi di stralcio catastale, pianta, prospetti, sezione, in scala 1:100 con schema calcolo superfici e volumi dell'esistente e dell'abuso in triplice copia; (COMPLETAMENTO)
- ☐ certificato di residenza in bollo e copia conforme dell'ultima dichiarazione dei redditi;
- ☐ al fine di accertare l'anno di ultimazione dell'intervento abusivo, occorre produrre "prove" (fatture e/o atto notorio);
- ☐ ricevuta dell'U.T.E. con n° copie planimetrie catastali;
- ☒ conguaglio sull'oblazione versata per ^{DIVERSA TIPOLOGIA} ~~tardata presentazione~~ (%) f. 357.400 + 10% in ragione d'anno;
- ☐

IL SINDACO

N. 2069



MOD. P/AN 1

COMUNE DI CARRARA

UFFICIO ANAGRAFE

Dichiarazione sostitutiva dell'Atto di Notorietà resa ai sensi dell'art. 4 legge 4-1-1968 n. 15

Il sottoscritto VENTURINI LIDO

nato a CARRARA

il 20.09.1928

abitante in via COVETTA

N. 88

località MARINA DI CARRARA

dichiara sotto la sua personale responsabilità quanto segue:

I LAVORI ABUSIVI ESEGUITI AL FABBRICATO SITO IN MARINA
DI CARRARA VIA COVETTA 88, SONO STATI COMMESSI
IN DIVERSI PERIODI: 1966-1968-1975 COME DA
PROGETTI APPROVATI



Carrara, li 20 MAG. 1987

In carta libera per uso

Venturini Lido IN FEDE

COMUNE DI CARRARA

Attesto che la dichiarazione di cui sopra è stata resa e sottoscritta alla mia presenza dal Sig.

VENTURINI LIDO

documento di riconoscimento per conoscenza personale N.

del revia ammonizione sono responsabile penale cui potrà andare incontro
in caso di dichiarazione mendace.

Carrara, li 20 MAG. 1987



L'UFFICIALE D'ANAGRAFE
DELEGATO
(Gino Amadei)



COMUNE DI CARRARA

1° DIPARTIMENTO - ASSETTO DEL TERRITORIO - SETTORE ~~URBANISTICA~~

CONCESSIONE EDILIZIA IN SANATORIA

(art. 31 Legge 47/85 - Condonò Edilizio)

Prot. n. 413/90
n° progr. 0156451302/3
Pratica n° 951/3

IL SINDACO

Vista la domanda con riferimento di cui sopra, presentata da VENTURINI LIDO
Es. c. Comune di Carrara 88 - CF VNT LDI 8820 8832 G

con la quale viene richiesta la concessione edilizia in sanatoria, ai sensi dell'art. 31 della Legge 28.2.1985, n. 47 e successive modificazioni ed integrazioni, per l'immobile sito in M. di C.
Via Cavette 88 opere consistenti in AMPLIAMENTO DI MANU-
FATTO USO ACCESSORIO

Vista la Legge 28.2.1985, n. 47;

Vista la Legge Regionale 7.5.1985, n. 51;

Visto il nulla-osta di cui alla Legge _____ in data _____

Visti i riferimenti dell'Ufficio in data 19/7/90;

PRESO ATTO CHE:

- L'oblazione, di cui all'art. 34 Legge 47/85, è stata determinata in via definitiva in f. 690'600 e che tale somma è stata interamente corrisposta;

- Il contributo di Concessione di cui all'art. 37 della Legge 47/85 ed agli artt. 1, 2 e 3 della L.R. n. 51/85, è stato determinato come segue:

Oneri di Urbanizzazione f. 2'484'000
Contr. sul costo di costruzione f.

Gli importi di cui sopra sono stati versati:

- a) PER INTERO CON REV. L. 59/82 L. 1737'000 E 59/83 L. 747'000 DEL 12/10/90
b)

Nel caso che sia stato provveduto al pagamento degli oneri, come scritto al punto "B" la restante somma dovrà essere versata in 10 rate semestrali.

La documentazione allegata alla concessione edilizia in sanatoria è composta da:

- ☒ 1) Rilievo grafico immobile;
2) Rilievo aereofotogrammetrico;
3) Planimetria catastale.

R I L A S C I A

La concessione edilizia in sanatoria, ai sensi e per gli effetti dell'art. 31 della Legge 28.2.1985, n. 47 e successive modifiche ed integrazioni.

Questo atto non pregiudica il diritto dei terzi e non incide sulla titolarità della proprietà o di altri diritti reali relativi all'immobile.

In base all'art. 35, 14° comma, della più volte citata Legge n. 47/1985, la richiesta e l'ottenimento del certificato di abitabilità e/o agibilità restano subordinati alla dimostrazione che le opere sanate non contrastino con le disposizioni vigenti e in materia di sicurezza statica e di prevenzione degli incendi e degli infortuni.

Carrara, li _____

IL SINDACO

Il sottoscritto concessionario dichiara di aver preso possesso in data odierna dell'originale del provvedimento.

Data _____

Il Concessionario

COMUNE di CARRARA

SETTORE URBANISTICA

Nucleo Operativo

Oneri di concessione condono edilizio N° 951/3

Ditta rich.: VENTURINI L.

AMPLIAMENTO DI S.U. commercio

ML X = MQ X = MC
 ML X = MQ X = MC
 ML X = MQ X = MC

TOT. MC 109.86 *VED. SCH.*

MC 109.86 X ¹⁵⁸⁰⁸10747 = L 1737.000 Urb. 1°

MC 109.86 X ⁶⁸⁰¹21805 = L 747.000 Urb. 2°

Totale L

Ristrutturazione e/o cambio d'uso in c.a.

ML X = MQ X = MC
 ML X = MQ X = MC
 ML X = MQ X = MC

Totale MC

MC X 4465 = L

MC X 9086 = L

Totale L

COSTRUZIONE O AMPLIAMENTO FABBRICATI INDUSTRIALI E ARTIGIANALI

ML X = MQ

ML X = MQ

ML X = MQ

ML X = MQ

Totale MQ

MQ X 23058 = L

MQ X 10194 = L

Totale L

A	RISERVATO AL COMUNE	
	Denominazione e N. Distintivo (secondo la classificazione ISTAT)	
	COMUNE	
	PROVINCIA	
	N. PROTOCOLLO	951

B	N. PROGRESSIVO	01560151302/3
---	----------------	---------------

MINISTERO DEI LAVORI PUBBLICI



Domanda di sanatoria per le opere rientranti nelle tipologie di abuso 1 - 2 - 3 - 4 - 5 - 6 - 7, di cui alla tabella allegata alla legge 28 febbraio 1985, n. 47

Per le domande seguite da quadratino occorre barrare così ☒ la risposta che fa al caso

COSTRUZIONI SU AREE DI PROPRIETÀ DELLO STATO O DI ENTI PUBBLICI TERRITORIALI	
Indicare se l'opera oggetto di sanatoria è stata eseguita su aree di proprietà dello Stato o di Enti Pubblici territoriali: 1 ☐ SÌ 2 ☒ NO	
MODALITÀ DI ACQUISIZIONE (Compilare solo se il richiedente è proprietario dell'opera oggetto di sanatoria)	
1 COMPRAVENDITA	— da privati 1 ☐ — da impresa di costruzioni 2 ☐ — da altra impresa 3 ☐ — da altri 4 ☐
2 DONAZIONE e/o SUCCESSIONE	5 ☐
3 COSTRUITA IN PROPRIO	6 ☒

 		Signor Sindaco del Comune di CARRARA	
			
RICHIEDENTE			
COGNOME O DENOMINAZIONE VENTURINI			
NOME LIDO			
NUMERO DI CODICE FISCALE VNT LDI 28 P20 B832G			
RESIDENZA ANAGRAFICA	COMUNE	PROVINCIA (sigla)	
	CARRARA	MS	
FRAZIONE, VIA E NUMERO CIVICO			C.A.P.
Via COVETTA 88			41011
NATURA GIURIDICA			1
Se il richiedente è persona fisica indicare:			
Sesso (M o F)	DATA DI NASCITA (giorno mese anno)	STATO CIVILE	TITOLO DI STUDIO
M	20/09/1928	2	3
COMUNE O STATO ESTERO DI NASCITA			PROVINCIA (sigla)
CARRARA			MS
CONDIZIONE PROFESSIONALE	QUALIFICA	ATTIVITÀ ECONOMICA	
1	8	07	
Se il richiedente è diverso da "persona fisica" indicare:			
ATTIVITÀ ECONOMICA ESERCITATA			
TITOLO IN BASE AL QUALE IL RICHIEDENTE EFFETTUA LA DOMANDA DI SANATORIA			
Proprietà	1 ☐	Locazione	3 ☐
Possesso ad altro titolo reale	2 ☐	Altro (specificare)	4 ☐
PROPRIETARIO (compilare solo se il richiedente è diverso dal proprietario)			
COGNOME O DENOMINAZIONE			
NOME			
RESIDENZA ANAGRAFICA	COMUNE	PROVINCIA (sigla)	
FRAZIONE, VIA E NUMERO CIVICO			C.A.P.
LOTTIZZAZIONE			
Indicare se l'opera oggetto di sanatoria insiste su area lottizzata:			
1	☒		
2	☐	con lottizzazione autorizzata	
3	☐	con lottizzazione non autorizzata e non convenzionata	

SEZIONE PRIMA — OPERA OGGETTO DI SANATORIA - NOTIZIE GENERALI

A - LOCALIZZAZIONE

LOCALITÀ, VIA, PIAZZA E NUMERO CIVICO MARINA DI CARRARA	C.A.P. 55011	COMUNE CARRARA	PROVINCIA (sigla) MS
---	------------------------	--------------------------	--------------------------------

In mancanza delle informazioni relative alla toponomastica indicare:

- Catasto terreni: foglio di mappa	79	numero/i di mappa	267	65	
- Nuovo catasto edilizio urbano: foglio di mappa		numero/i di mappa			
subalterno					

B - ZONA URBANISTICA

	Alla data d'inizio dei lavori	Alla data del 1° ottobre 1983
- Zona A	1 ☐	1 ☐
- Zona B	2 ☐	2 ☐
- Zona C	3 ☐	3 ☐
- Zona D	4 ☐	4 ☐
- Zona E	5 ☒	5 ☒
- Zona F	6 ☐	6 ☐
- Non era vigente alcuno strumento urbanistico	7 ☐	7 ☐

C - VINCOLI

Indicare se l'area sulla quale sorge l'opera ovvero se il fabbricato ove è ubicata risultano soggetti a vincoli: 1 ☒ 2 ☐

Se sì, indicare il tipo di vincolo

10 ☐ ☐ ☐ ☐ ☐ ☐

D - NATURA DELL'OPERA

d.1 — Opera autonomamente utilizzabile:

- Intero fabbricato ☒
- Porzione di fabbricato ☐

d.2 — Opera non autonomamente utilizzabile: ☐

E - TIPOLOGIA DELL'ABUSO PER IL QUALE È RICHIESTA LA SANATORIA

- Opere realizzate in assenza e difformità della licenza edilizia o concessione e non conformi alle norme urbanistiche ed alle prescrizioni degli strumenti urbanistici:
 - In assenza della licenza edilizia o concessione ☐
 - In difformità della licenza edilizia o concessione ☐
- Opere realizzate senza licenza edilizia o concessione o in difformità da questa, ma conformi alle norme urbanistiche ed alle prescrizioni degli strumenti urbanistici alla data di entrata in vigore della presente legge:
 - In assenza della licenza edilizia o concessione ☐
 - In difformità della licenza edilizia o concessione ☐
- Opere realizzate senza licenza edilizia o concessione o in difformità da questa, ma conformi alle norme urbanistiche ed alle prescrizioni degli strumenti urbanistici al momento dell'inizio dei lavori:
 - In assenza della licenza edilizia o concessione ☐
 - In difformità della licenza edilizia o concessione ☒
- Opere realizzate in difformità della licenza edilizia o concessione che non comportino aumenti della superficie utile o del volume assentito ☐

Opere di ristrutturazione edilizia come definite dall'articolo 31, lettera d), della legge n. 457 del 1978, realizzate senza licenza edilizia o concessione o in difformità di essa ☐

Opere che abbiano determinato mutamento di destinazione d'uso ☐
- Opere di restauro e di risanamento conservativo come definite dall'articolo 31, lettera c), della legge n. 457 del 1978, realizzate senza licenza edilizia o autorizzazione o in difformità di esse, nelle zone omogenee A di cui all'articolo 2 del decreto ministeriale 2 aprile 1968, qualora non trattisi di interventi finalizzati all'adeguamento igienico e funzionale ☐
- Opere di restauro e di risanamento conservativo, come definite dall'articolo 31, lettera c), della legge n. 457 del 1978, realizzate senza licenza edilizia o autorizzazione o in difformità di essa ☐
- Opere di manutenzione straordinaria, come definite dall'articolo 31, lettera b), della legge n. 457 del 1978, realizzate senza licenza edilizia o autorizzazione o in difformità di essa ☐

Opere o modalità di esecuzione non valutabili in termini di superficie o di volume e varianti di cui all'articolo 13 della presente legge ☐

F - EPOCA DI ULTIMAZIONE

Periodo di ultimazione:

Precedente all'1-9-1967 ☐ dal 2-9-1967 al 29-1-1977 ☒
dal 30-1-1977 all'1-10-1983 ☐ Anno di ultimazione: **1976**

G - DISPONIBILITÀ ALL'USO

Indicare se alla data del 1° ottobre 1983 l'opera era agibile:

1 ☒ 2 ☐ parzialmente 3 ☐

SEZIONE SECONDA — OPERA OGGETTO DI SANATORIA - NOTIZIE PARTICOLARI

A - FABBRICATO O PORZIONE DI FABBRICATO

a - Dimensioni e consistenza

— Piani fuori terra (compreso il seminterrato) n. <u>2</u>		— Superficie per attività	
		- Attività industriale o artigianale	mq <u> </u>
		- Attività commerciale	mq <u> </u>
		- Attività sportiva, culturale, sanitaria, opere religiose o a servizio di culto	mq <u> </u>
		- Attività turistica-ricettiva o agri-turistica	mq <u> </u>
		- Attività connessa con la conduzione agricola	mq <u> </u>
		- Altre attività	mq <u>37,60</u>
— Piani entro terra n. <u> </u>		SUPERFICIE COMPLESSIVA mq <u>37,60</u>	
— Volume totale (vuoto per pieno) mc <u>336,00</u>			

b - Differmità dalla licenza edilizia, autorizzazione o concessione. (Segnalare gli estremi della autorizzazione, licenza o concessione).

N. licenza, concessione o autorizzazione

Data di rilascio giorno mese anno 19

Destinazione d'uso assentita

Superficie assentita mq

Volume assentito mc

c - Superficie complessiva dell'area sulla quale sorge l'opera.

— da 0 a 400 mq 1 ☐	— da 1.501 a 2.000 mq 5 ☒
— da 401 a 600 mq 2 ☐	— da 2.001 a 4.000 mq 6 ☐
— da 601 a 1.000 mq 3 ☐	— da 4.001 a 10.000 mq 7 ☐
— da 1.001 a 1.500 mq 4 ☐	— da 10.001 a 20.000 mq 8 ☐
	— oltre 20.000 mq 9 ☐

d - Destinazione d'uso dell'opera

— attività industriale o artigianale	1 ☐
— attività commerciale	2 ☐
— attività sportiva	3 ☐
— attività culturale	4 ☐
— attività sanitaria	5 ☐
— opere religiose o a servizi di culto	6 ☐
— attività turistico-ricettiva o agri-turistica	7 ☐
— attività connessa con la conduzione agricola	8 ☐
— altre attività <u>obolito materiali</u>	9 ☒

(specificare)

e - Accatastamento

— Se l'opera è accatastata indicare la categoria catastale

f - Numero addetti

Numero degli addetti, occupati al 31-12-1984, nell'unità locale in cui ricade l'opera oggetto di sanatoria

B - CARATTERISTICHE GENERALI DEL FABBRICATO NEL QUALE È UBICATA L'OPERA OGGETTO DI SANATORIA

Dimensione e consistenza

- piani fuoriterza (compreso il seminterrato) n. <u>2</u>	
- piani entro terra n. <u> </u>	
- struttura portante prevalente	
- pietre o mattoni 1 ☒	- prefabbricata 3 ☐
- cemento armato 2 ☐	- mista e altra 4 ☐

Destinazione

- esclusivamente ad uso non residenziale	1 ☒
- uso misto con presenza di abitazioni	2 ☐
- numero eventuali abitazioni comprese nel fabbricato	<u> </u>

Impianti e servizi ad uso diretto del fabbricato

- allacciamento rete fognante	1 ☐
- allacciamento rete elettrica	2 ☒
- allacciamento rete idrica	3 ☒
- allacciamento rete distrib. gas	4 ☐
- impianti di depuraz. degli scarichi	5 ☐
- impianti per il controllo delle emissioni atmosferiche	6 ☐
- spazi per parcheggi	7 ☐
- eventuali altre superfici scoperte di pertinenza del fabbricato	mq <u> </u>

SEZIONE TERZA — CALCOLO DELL'OBLAZIONE

A - MISURA DELL'OBLAZIONE

TIPOLOGIA DELL'ABUSO	PERIODI IN CUI L'ABUSO È STATO COMMESSO		
	Fino al 1° settembre 1967	Dal 2 settembre 1967 al 29 gennaio 1977	Dal 30 gennaio 1977 al 1° ottobre 1983
	MISURA DELL'OBLAZIONE		
Tipologia 1	L. 2.500 mq	L. 12.500 mq	L. 18.000 mq
Tipologia 2	L. 1.500 mq	L. 7.500 mq	L. 12.500 mq
Tipologia 3	L. 1.000 mq	L. 6.000 mq	L. 10.000 mq
Tipologia 4	L. 750 mq	L. 2.000 mq	L. 4.000 mq
Tipologia 5	L. 750 mq	L. 2.000 mq	L. 4.000 mq
Tipologia 6	L. 500 mq	L. 1.250 mq	L. 2.500 mq
Tipologia 7	L. 50.000	L. 100.000	L. 225.000

1) Misura dell'oblazione (riportare l'importo corrispondente alla tipologia dell'abuso e all'epoca in cui è stato commesso).

Lire/mq

6.000

B - SUPERFICI DELLE OPERE DA SANARE RELATIVE A:

2) Attività industriale o artigianale

mq

3) Attività commerciale

mq

4) Attività sportiva, culturale, sanitaria, opere religiose o a servizio del culto

mq

5) Attività turistico-ricettiva o agri-turistica

mq

6) Attività connessa con la conduzione agricola

mq

7) Altre attività

mq

$$37,60 \times 0,6 = 22,56 \times 25000$$

37,60

C - CALCOLO DELL'OBLAZIONE

Misura dell'oblazione e coefficienti correttivi

8) Attività industriale e artigianale (moltiplicare l'importo di rigo 1 per il corrispondente coefficiente riportato nelle istruzioni)

Lire/mq

.000

9) Attività commerciale (moltiplicare l'importo di rigo 1 per il corrispondente coefficiente riportato nelle istruzioni)

Lire/mq

.000

10) Attività sportiva, culturale, sanitaria, opere religiose o a servizio del culto (ridurre di un terzo l'importo di rigo 1)

Lire/mq

.000

11) Attività turistico-ricettiva o agri-turistica (moltiplicare l'importo di rigo 1 per il corrispondente coefficiente riportato nelle istruzioni)

Lire/mq

.000

12) Attività connessa alla conduzione agricola (ridurre alla metà l'importo di rigo 1)

Lire/mq

.000

Misura dell'oblazione

13) Attività industriale o artigianale (moltiplicare rigo 2 per rigo 8)

Lire/mq

.000

14) Attività commerciale (moltiplicare rigo 3 per rigo 9)

Lire/mq

.000

15) Attività sportiva, culturale, sanitaria, opere religiose o a servizio del culto (moltiplicare rigo 4 per rigo 10)

Lire/mq

.000

16) Attività turistico-ricettiva o agri-turistica (moltiplicare rigo 5 per rigo 11)

Lire/mq

.000

17) Attività connessa alla conduzione agricola (moltiplicare rigo 6 per rigo 12)

Lire/mq

.000

18) Altre attività (moltiplicare rigo 7 per rigo 1)

Lire/mq

226.000

D - MODALITÀ DI VERSAMENTO

19) Oblazione da versare - **Casi particolari** (art. 38, co 6)

Lire

.000

20) Oblazione da versare (riportare la somma degli importi da rigo 13 a rigo 18 ovvero l'importo di rigo 19)

Lire

226.000

21) Somma versata in data:

giorno mese anno
14/03/1986

22) Nel caso di versamento in unica soluzione, barrare il quadratino ☒

23) Se il richiedente si avvale della facoltà di rateizzazione indicare il numero delle rate:

fino a 3 rate ☐

564000 -
226000
338000

Documentazione allegata

- 1) Ricevute versamento oblazione
- 2) Stato dei lavori con fotografie
- 3) Prospetto oblazione

Data

20.3.86

Firma del richiedente

Versari G. Co

PROSPETTO DETERMINAZIONE OBLAZIONE DOVUTA

PREMESSO CHE

- 1) L' opera consiste nella realizzazione di un fabbricato ad uso de-
posito in modo difforme dalla licenza edilizia .
- 2) L' opera è stata ultimata in data Dicembre 1976 ed è pertanto in-
quadrabile nel tipo 3, periodo fino al 2.9.67 - 29.1.77, secondo
la tabella allegata alla Legge .

PREMESSO QUANTO SOPRA

Si ha :

mq. $37,60 \times 6.000$ = L. 226.000

che costituisce la somma dovuta a titolo di oblazione ai sensi del-
la Legge 28.2.85 n° 47 .


Si allegano le apposite planimetrie giustificative per il cal-
colo della superficie complessiva .

Carrara 20.3.86




richiedente

Venturi GDD

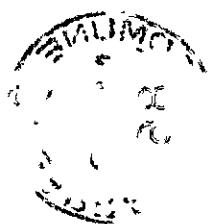


PIANO TERRA

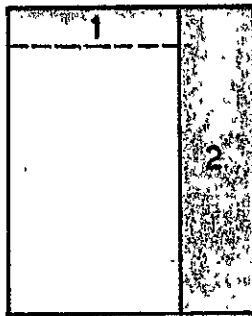


SUPERFICIE UTILE (Su)

1	0.65	x	4.40	=	mq	2.8
2	1.85	x	8.05	=	mq	14.8
TOTALE						mq 17.6

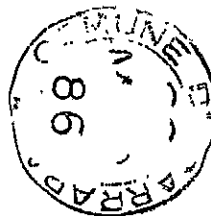

PIANO PRIMO

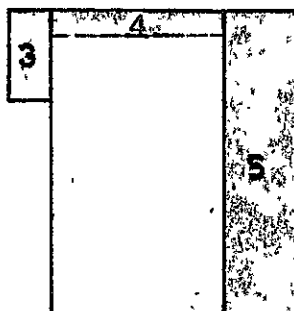

SUPERFICIE UTILE (S_u)

$$3 \quad 1.00 \times 2.40 = \text{mq} \quad 2.4$$

$$4 \quad 0.65 \times 4.40 = \text{mq} \quad 2.8$$

$$5 \quad 1.85 \times 8.05 = \text{mq} \quad 14.8$$

$$\text{TOTALE} \quad \text{mq} \quad 20.0$$



RIEPILOGO

SUPERFICIE UTILE (Su)

mq 17.6

mq 20.0

mq 37.6



SUPERFICIE COMPLESSIVA (Sc)

Sc = mq 37.6

DICHIARAZIONE SULLO STATO DEI LAVORI

IL Sottoscritto VENTURINI LIDO, ai fini del richiesto provvedimento di condono edilizio attesta quanto segue .

I lavori inerenti la costruzione del fabbricato ad uso deposito materiali di che trattasi, sono stati iniziati nel Giugno 76 e la costruzione è stata ultimata, ai fini di quanto disposto dall' art. 31, 2° comma della Legge 28.2.85 n° 47, nel Dicembre 1976 .

Pertanto l' opera, per effetto dei lavori già realizzati, risulta, allo stato attuale, completamente agibile .

A corredo di quanto asserito si allega documentazione fotografica costituita da n° 2 fotografie formato 8x8 cm .

Carrara 20.3.86

Il richiedente