
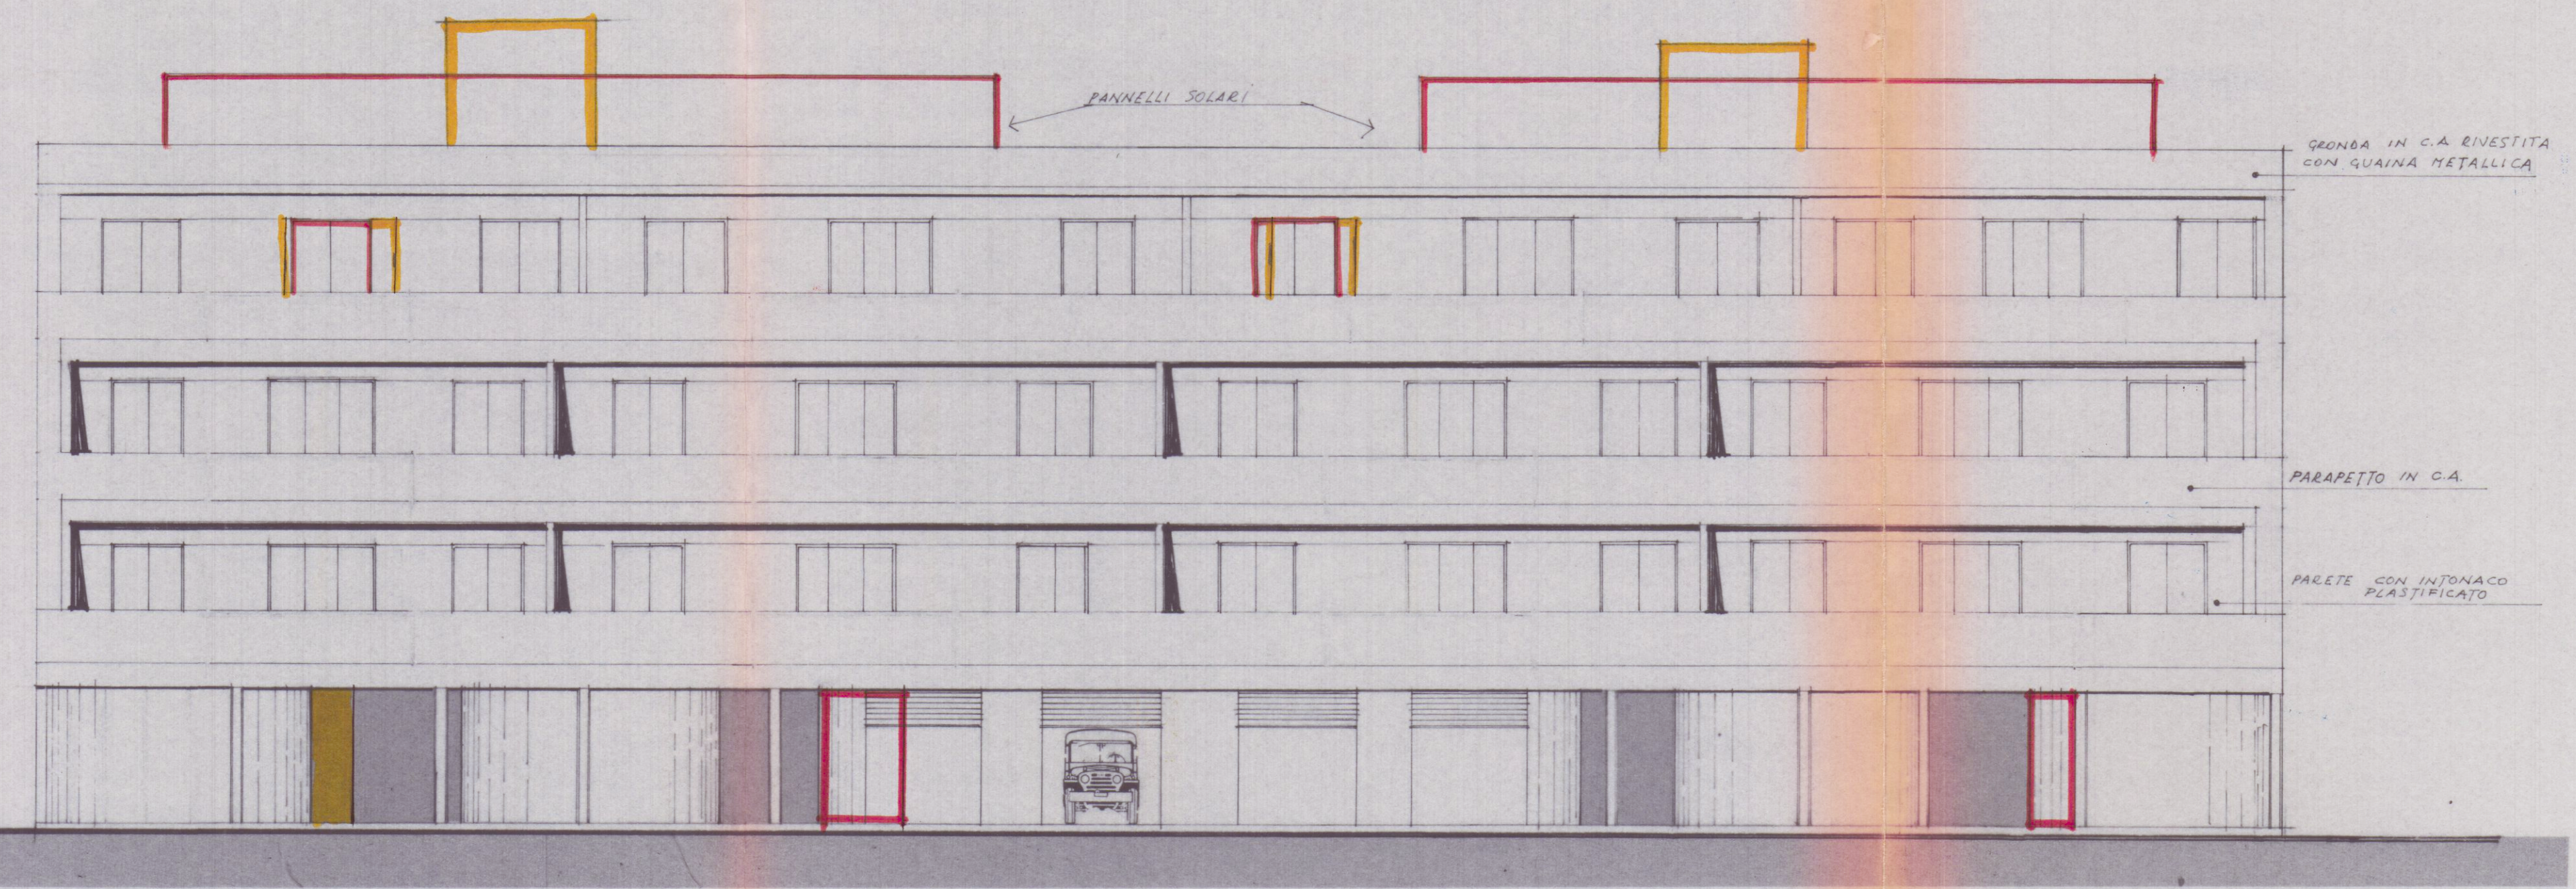


26 MAR. 1980

COMUNE	CARRARA
LOCALITA'	P.E.E.P. MARINA di CARRARA
COOPER "OASI" VIA B. BANDINELLI N 13 54033 CARRARA	
PROGETTO:	PER LA COSTRUZIONE DI ALLOGGI DI CIVILE ABITAZIONE
OGGETTO	PROSPETTO SUD PROSPETTO EST
N. RIF.	8
UFFICIO TECNICO DELLE COOPERATIVE CORSO C. ROSSINI 17 - CARRARA - TEL. 74504	
SCALA	1:100
PROGETTISTI:	
TAVOLA	DATA

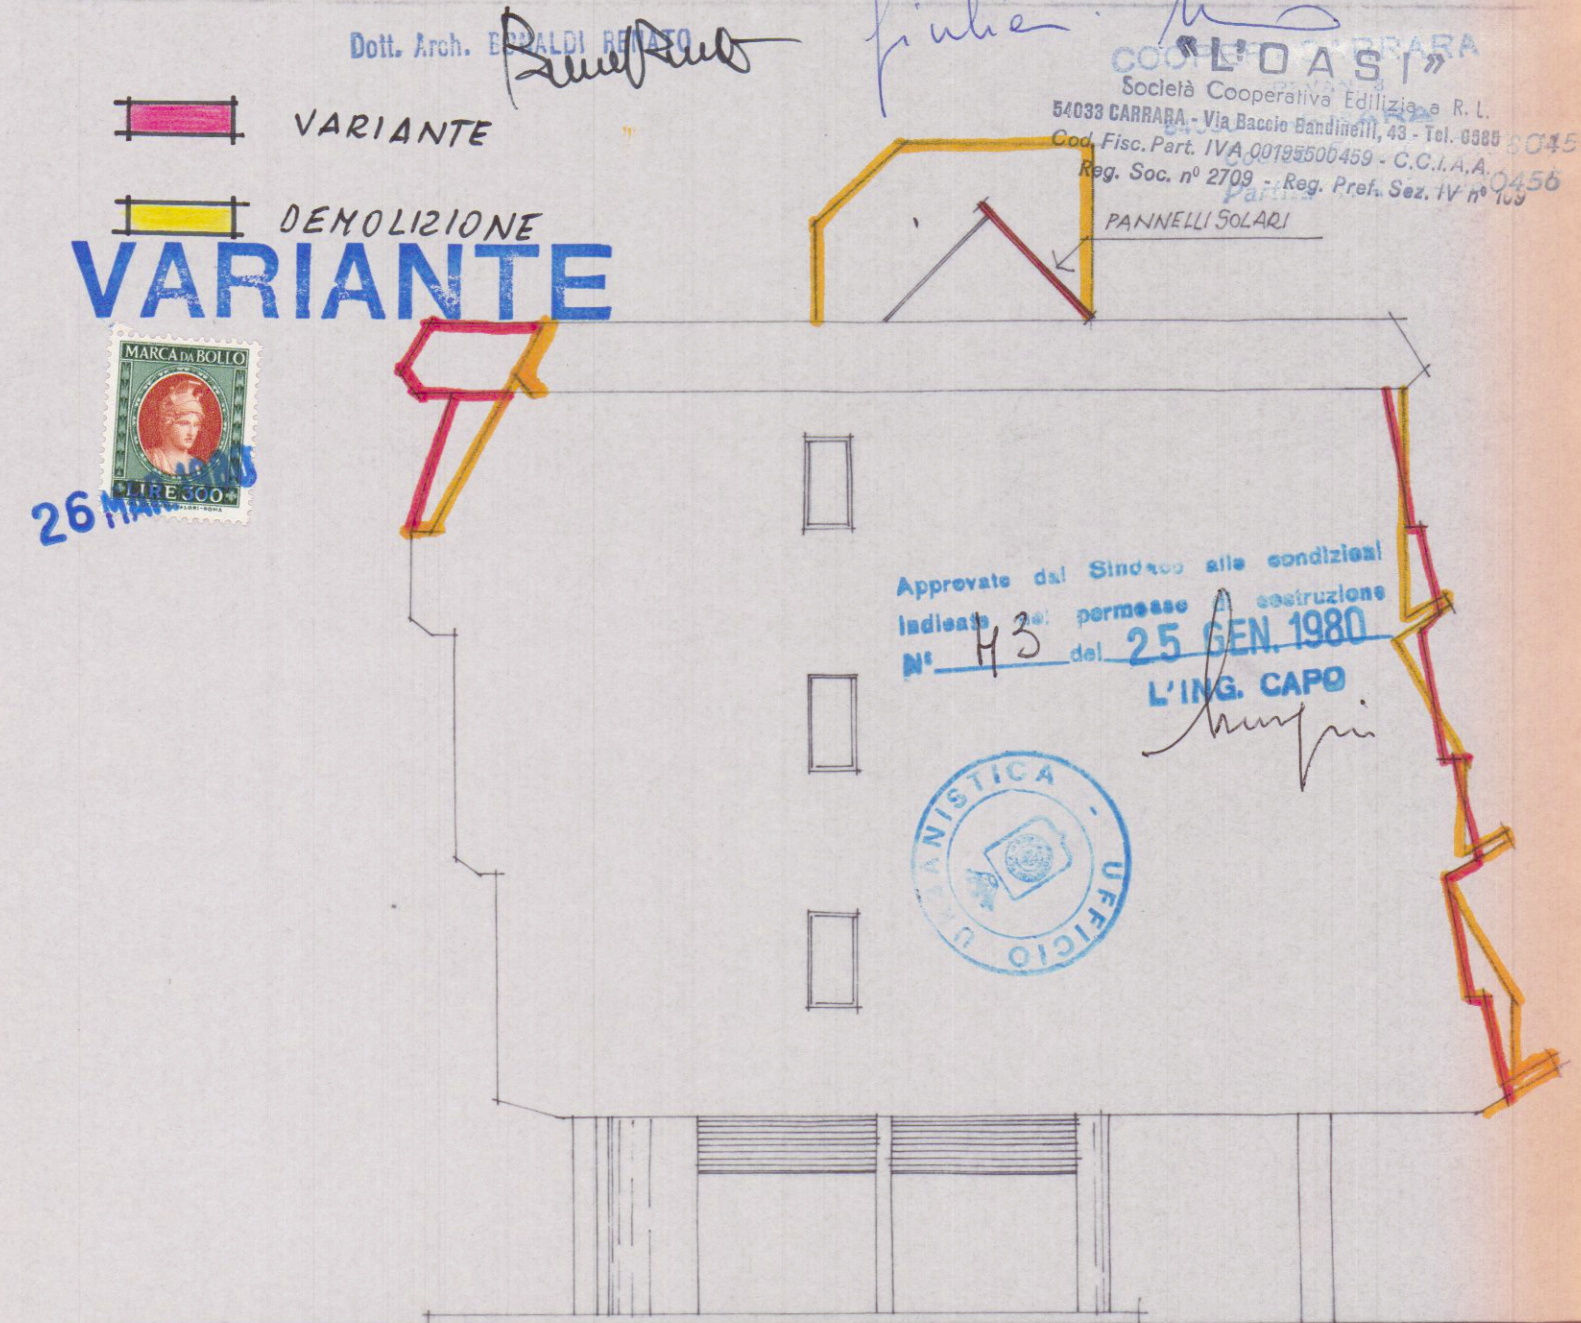

PROSPETTO SUD

APPROVATO
15 MAG. 1980
CONTROLLATO
IL TECNICO