

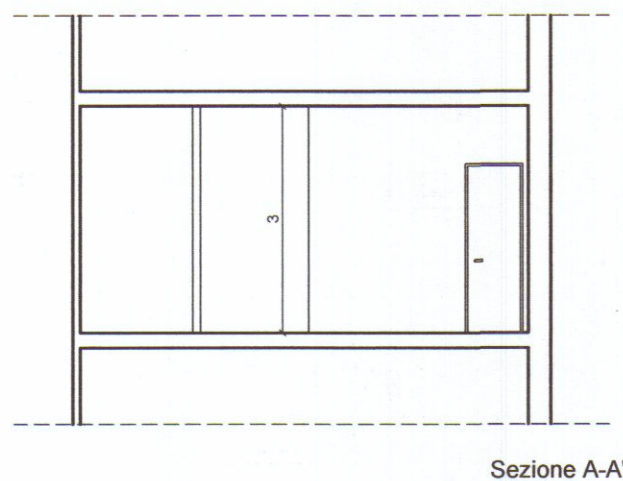
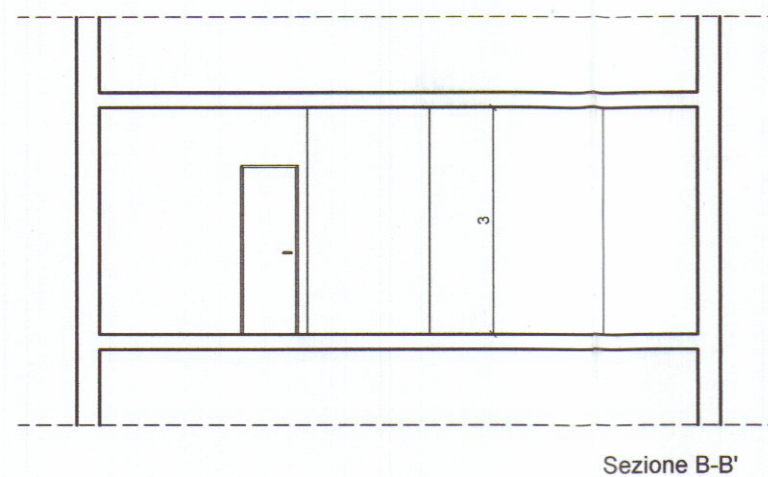


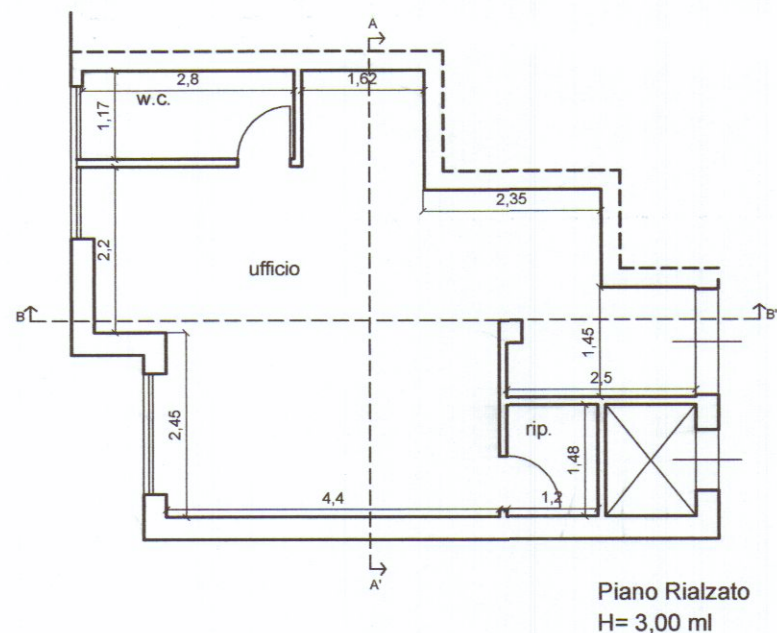

Estratto di mappa
non in scala
Fig. 106 mapp. 44

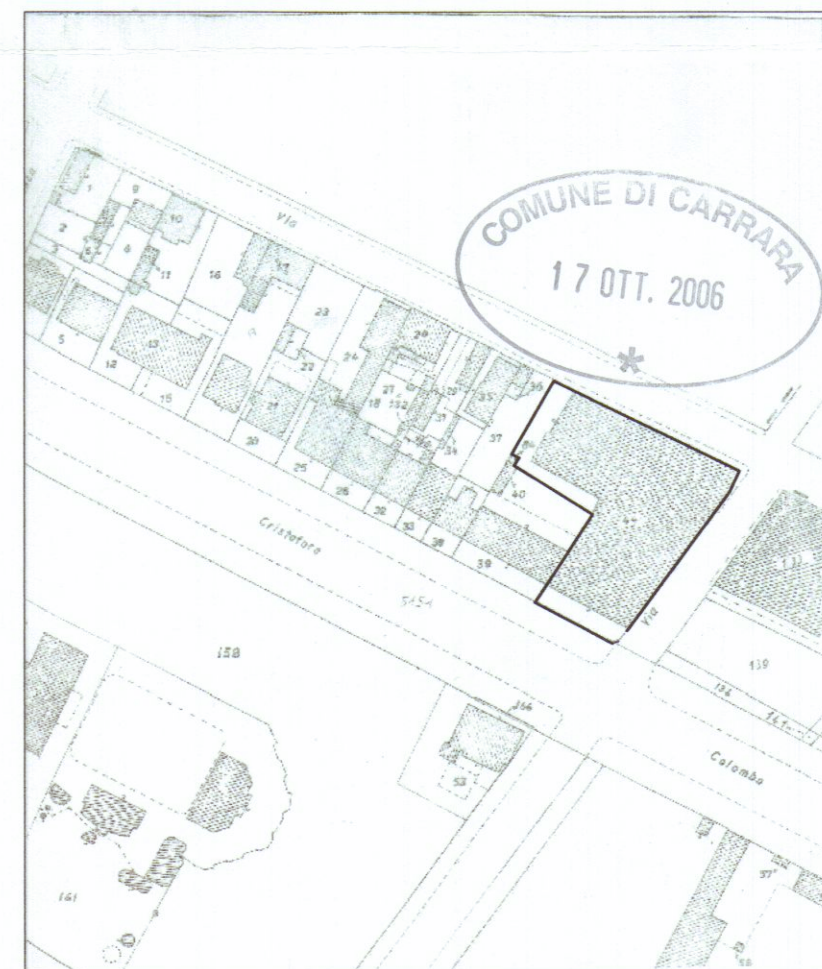


COMUNE DI CARRARA
SETTORE URBANISTICA

Approvato dal Dirigente alle condizioni
indicate nell'art. 150 del 2006
elaborato grafico Tav. 1/2 esaminato
dal Nucleo Valutazione del 03/11/06
Il Responsabile del Procedimento
(Marchi Claudio)

APPROVATO
SANATORIA



Orientamento

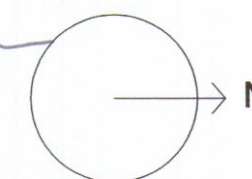

g.t.b. associati tonarelli e bergamini geometri
V.le da Verrazzano 11/bis - Carrara (ms) tel. 0585-785265

TAVOLA
1

SCALA
1:100

DATA
10/2006

COMUNE DI CARRARA

OGGETTO
PROGETTO DI RISTRUTTURAZIONE CASA DI CIVILE ABITAZIONE
STATO PRECEDENTE L'INTERVENTO

DESCRIZIONE PIANTE E SEZIONI

COMMITTENTE Sig. PISANO Michele *Pisano Michele*