

25 NOV. 1981

Geom. PIERO G. GENTILI
Via A. Pelliccia, 4 - Tel. 70659
CARRARA

VARIANTE^{3b} di POSIZIONE

PROGETTO PER LA COSTRUZIONE DI
UN CAPANNONE AD USO OFFICINA SUL
TERRENO. POSTO IN CARRARA - AVENZA
VIA MURLUNGO, DI PROPRIETA' DEI CONIUGI
VANNUCCI ORAZIO E MENCONI TINA -

SCALA 1:100

VARESE
CIA uplo




VARIANTE DI POSIZIONE

APPROVATO

24 GIU. 1982 CONTROLLATO


Approvato dal Sindaco alle condizioni
Indicate nella Concessione Edilizia
N. 136 del 24 GIU. 1982
L'ING. CAPO

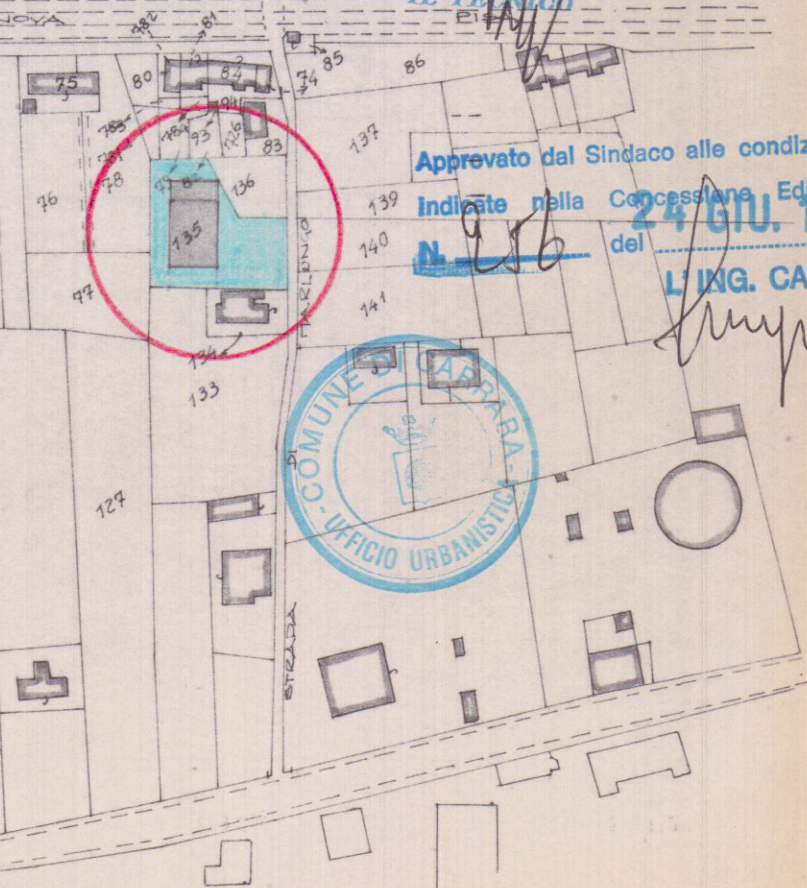

Approvato dal Sindaco alle condizioni
Indicate nella Concessione Edilizia
N. 136 del 24 GIU. 1982
L'ING. CAPO



PLANIMETRIA 1:2000
COMUNE DI CARRARA Fog. 94

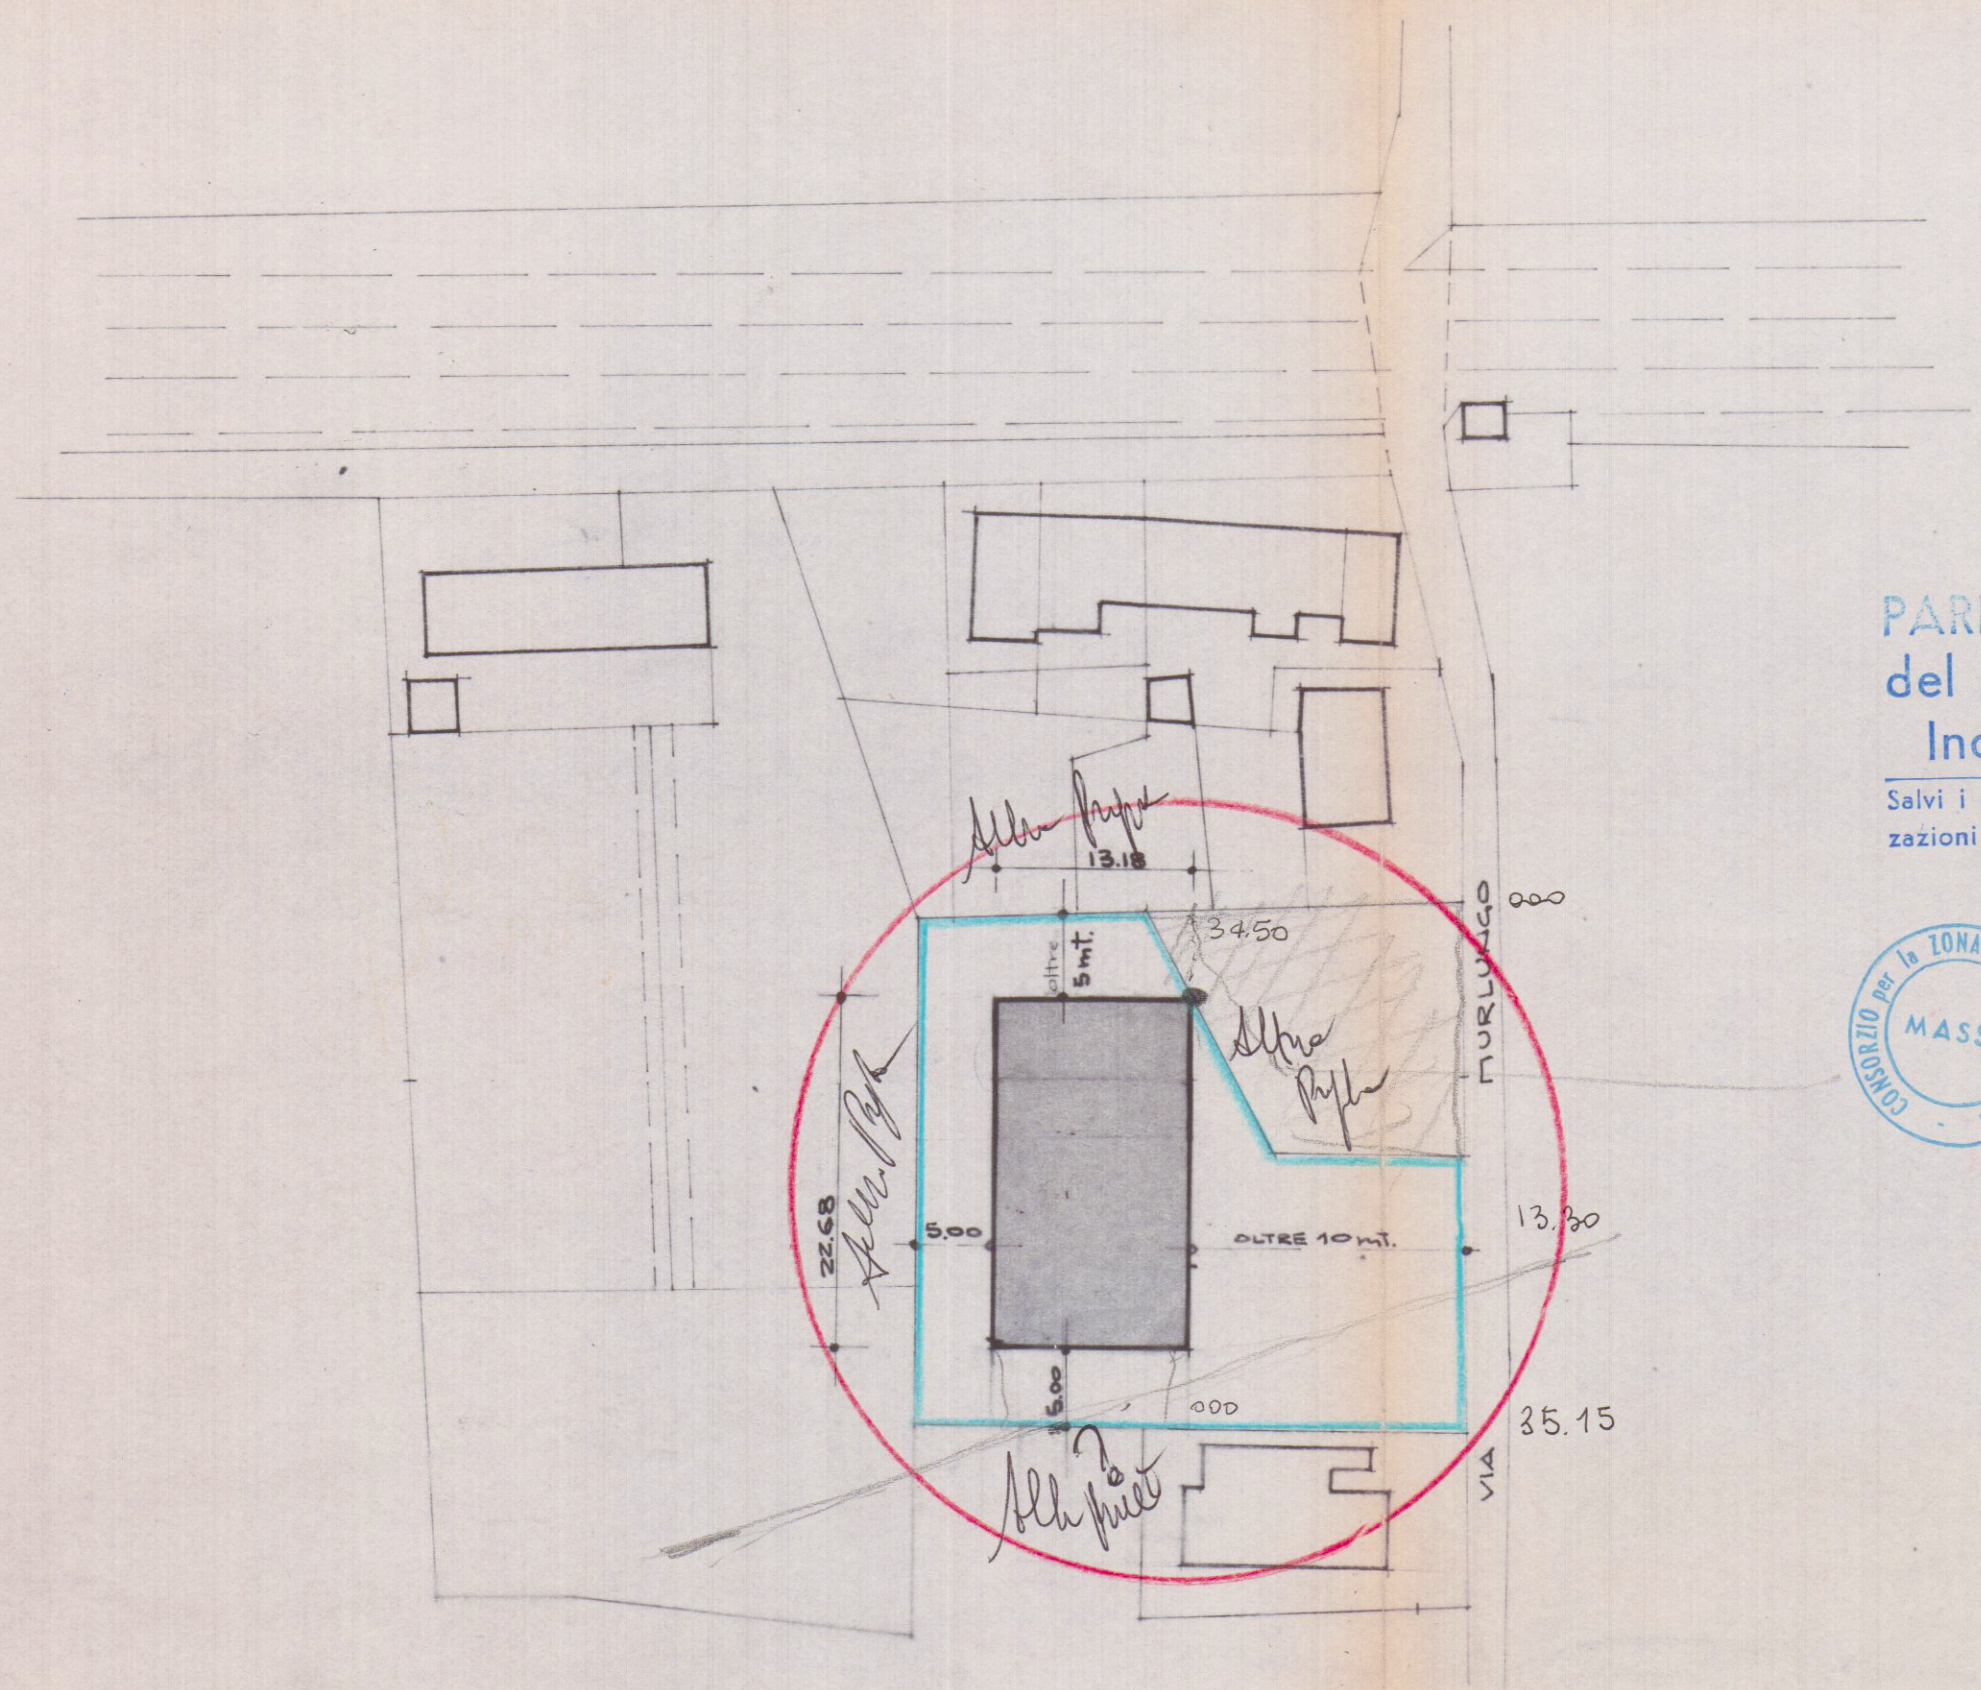

PLANIMETRIA 1:500

14 MAG. 1982

PARERE FAVOREVOLE del Consorzio Zona Industriale Apuana

Salvi i diritti dei terzi, salvo le autoriz-
zazioni di altri Enti



Il Consiglio di
Amministrazione