


7 GEN. 1977

APPROVATO


CONTRASTATO
27 MAG 1977

2


Approvato dal Sindaco alla condiz.
indivisa / in permesso di costruzione
N° 61 del 27 MAG 1977
LNG. CAP. 9

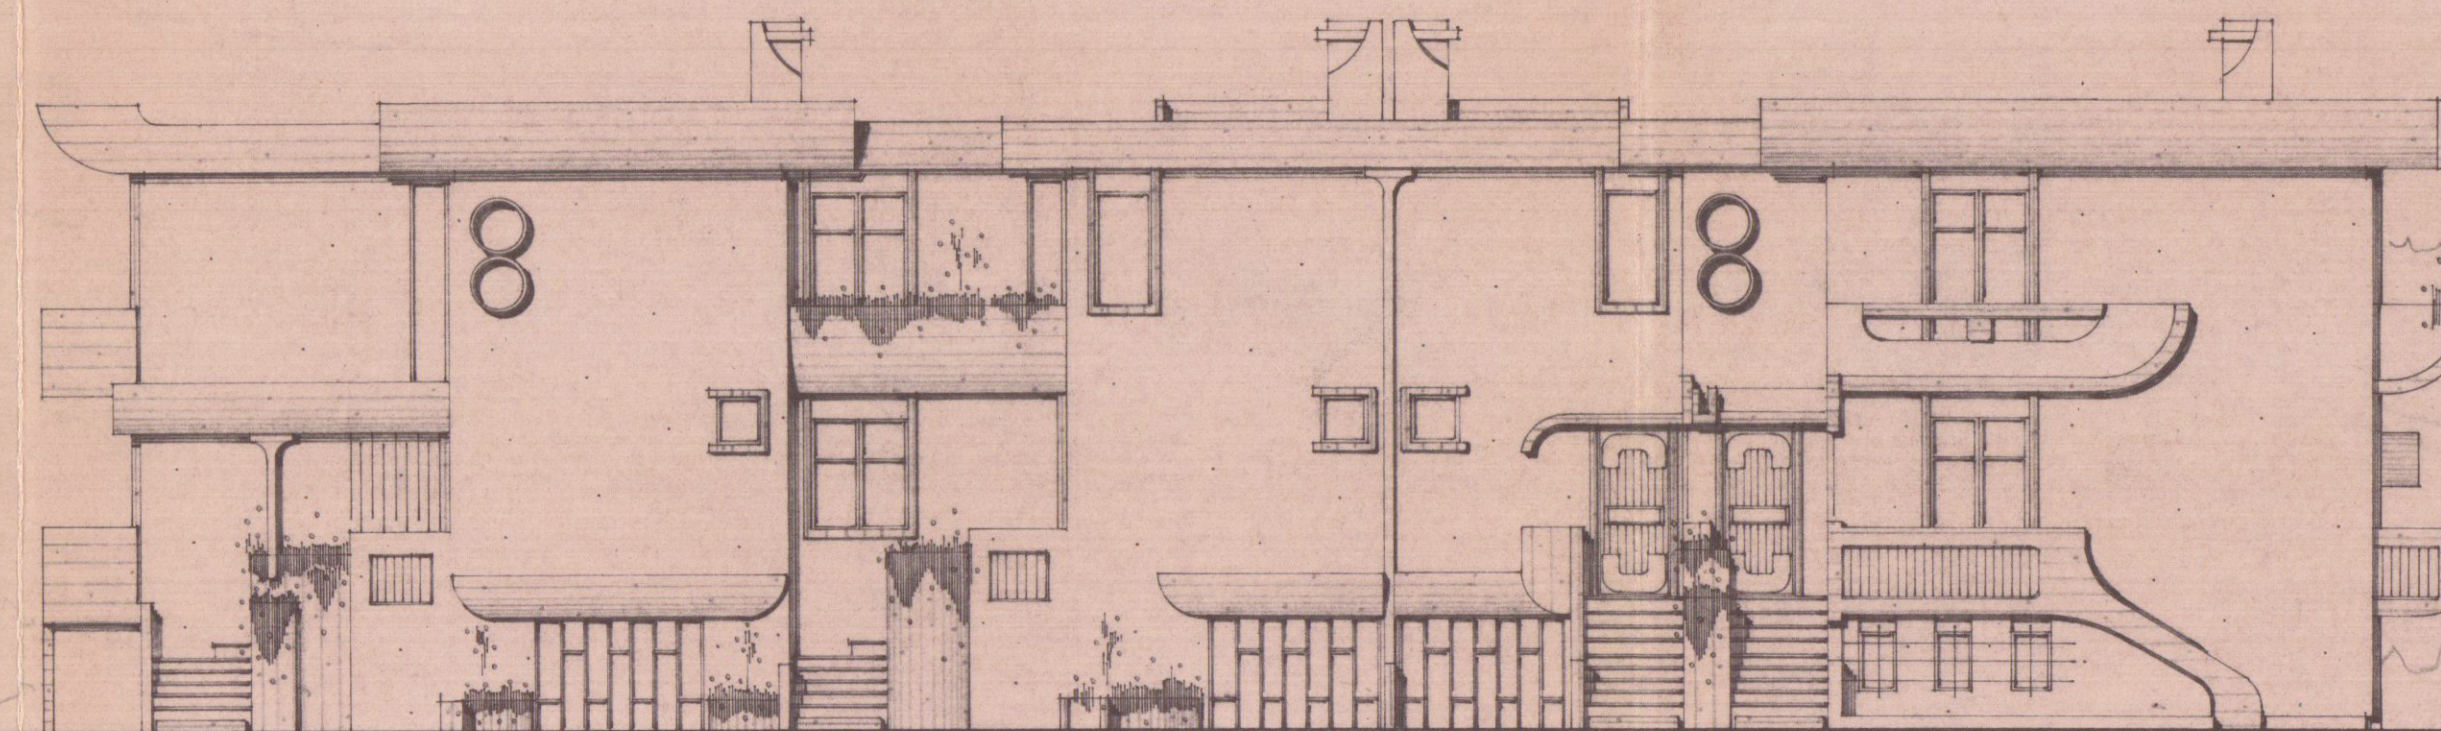


prospetto ovest

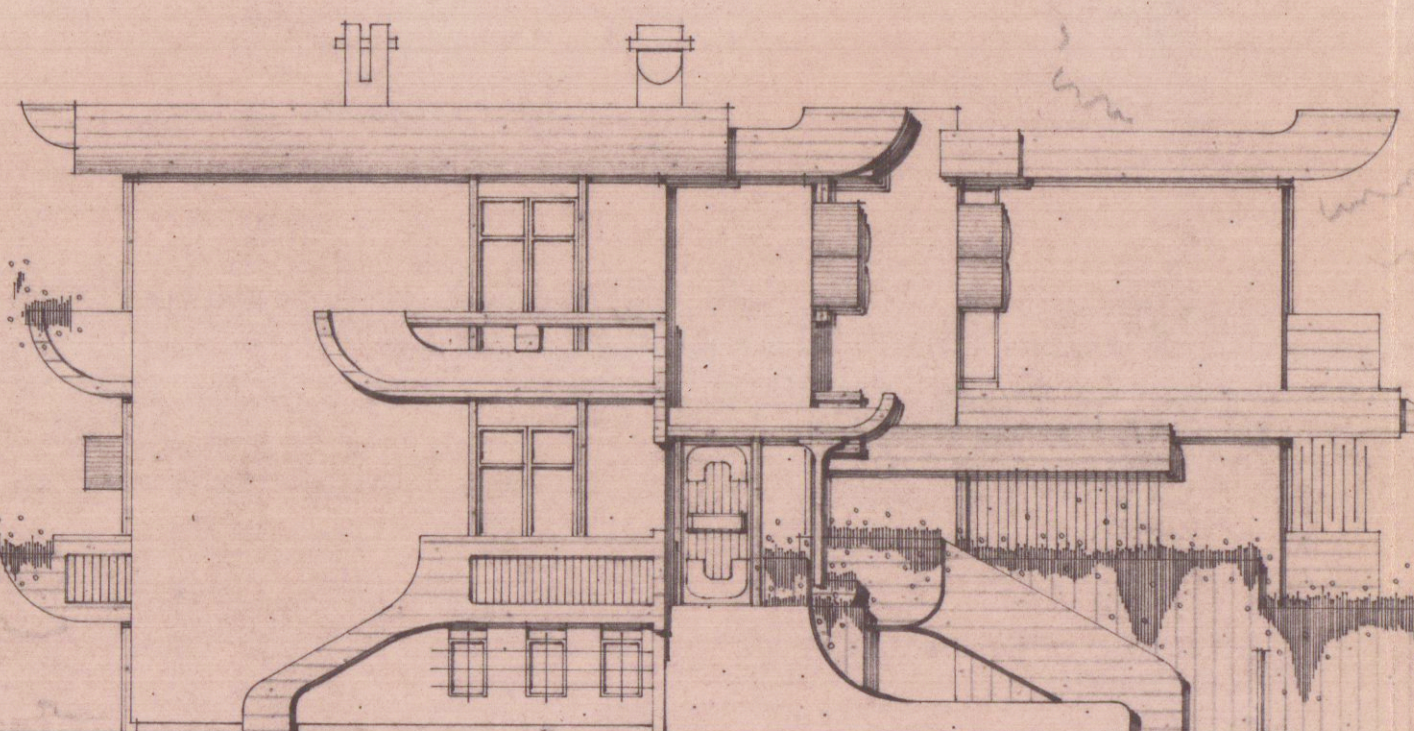

prospetto nord

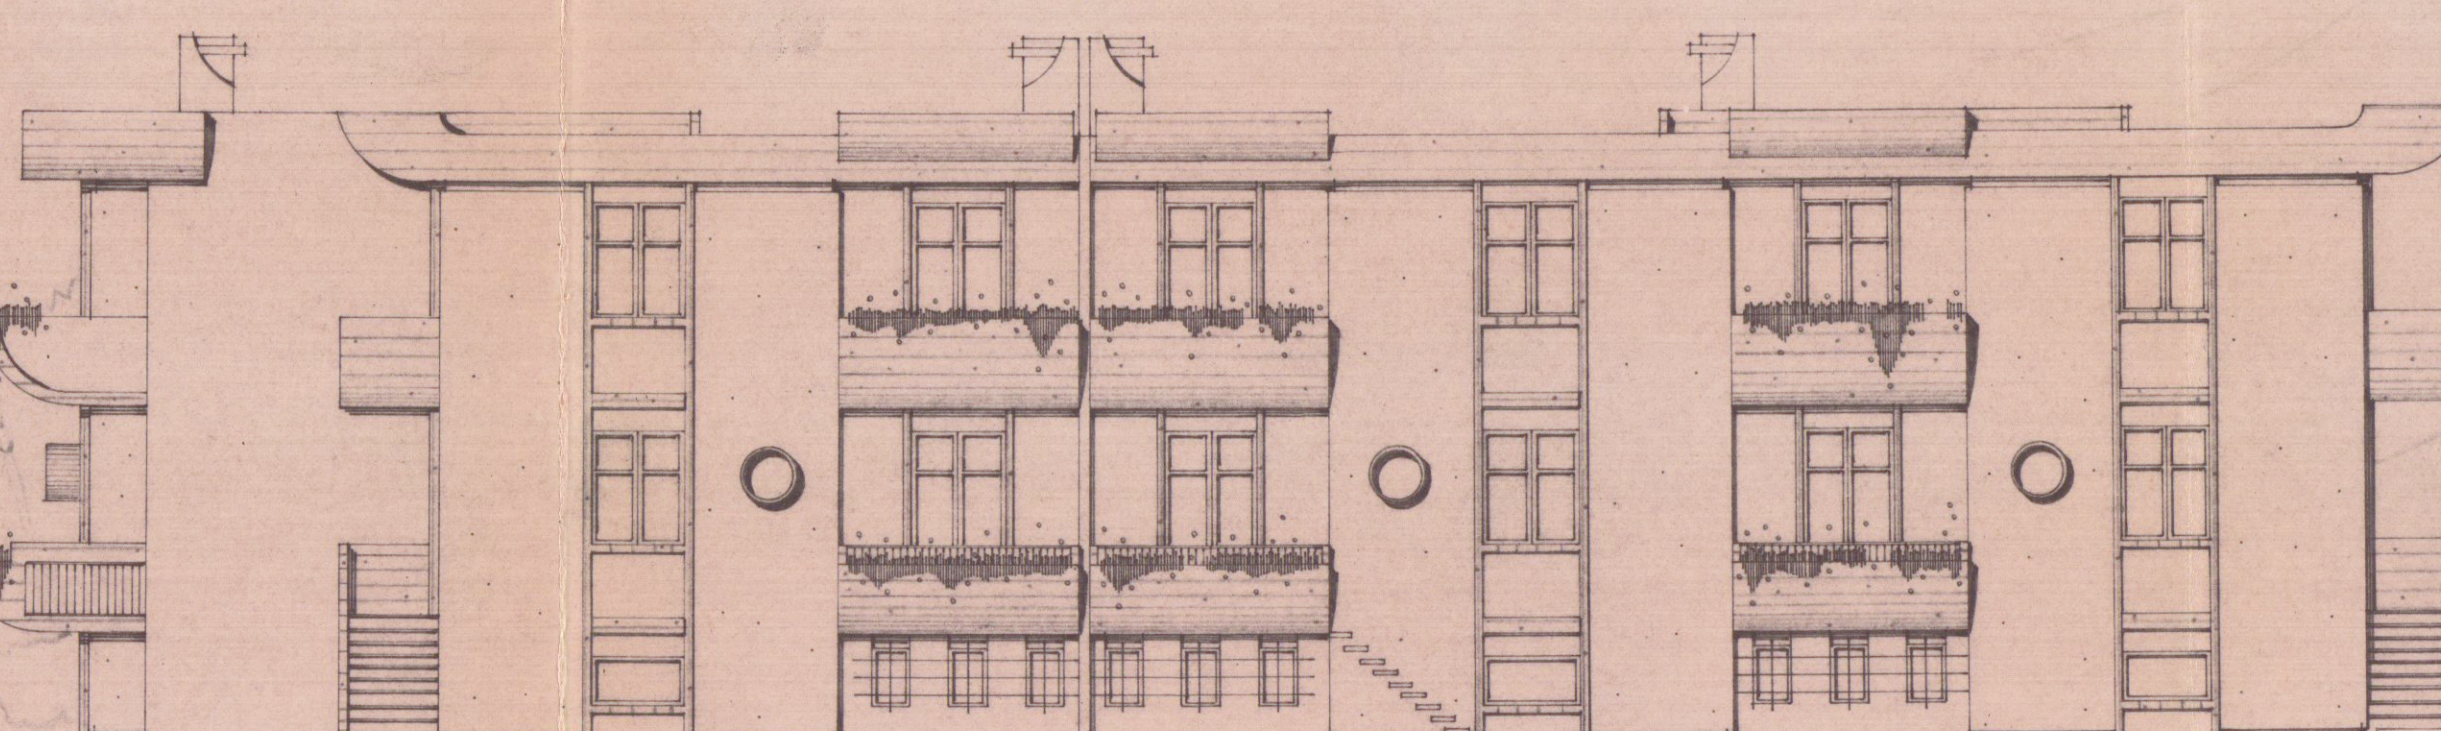

prospetto est

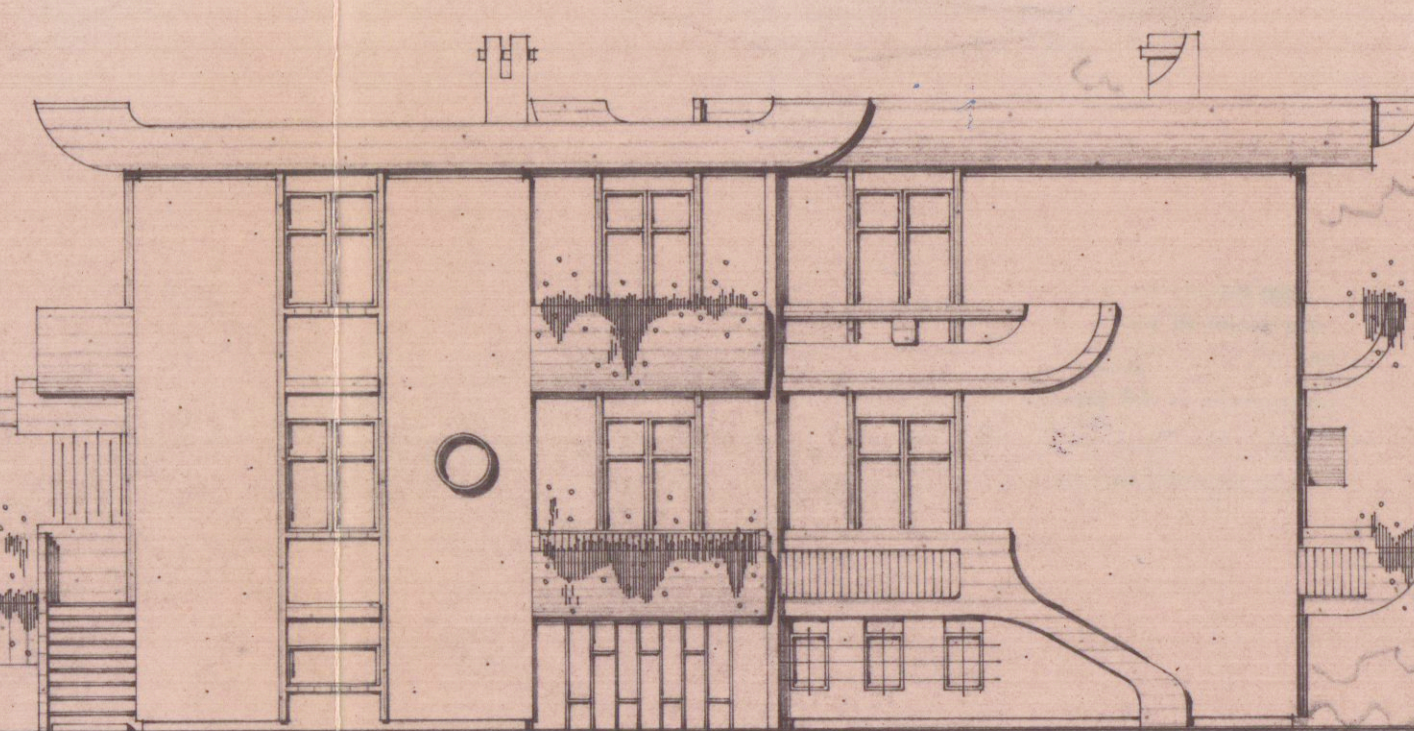

prospetto sud



7 GEN. 1977

1976



STUDIO TECNICO PROFESSIONALE GEOMETRI F. NARDINI - GP. TONINI				Direttore lavori	
PROPRIETARIO sig. ^{ra} pirozzo guglielma				Proprietario	
LAVORO progetto di due case abbinate				Tav. N°	
TAVOLA prospetti				Scheda	
Data				Scale 1:100	n° d'ordine
				Riferim.	

3