

18 FEB 1987

1

RISTORANTE "AL POMO D'ORO"

PROGETTO DI MODIFICHE PER MIGLIORAMENTO, AMMODERNAMENTO DEL RISTORANTE - BAR - PIZZERIA E TRASFORMAZIONE DELLE CAMERE IN APPARTAMENTINI TIPO "RESIDENCE" - FABBRICATO ESISTENTE SITO IN LOC. "LA MAESTÀ" DI CUI AI MAPP. 216-218-224-213 F. N°2 DEL COMUNE DI CARRARA

PROP. 8 ROSSI-PEZZICA MARIA VITTORIA

Rossi Maria Vittoria

APPROVATO

CONTROLLATO
IL TECNICO

- 8 APR. 1987,

PLANIMETRIA GENERALE - RAPP. 1/2000



Approvato dal Sindaco alle condizioni

Indicate nella Concessione Edilizia

N. 119 del 8 APR 1987

Il Dirigente I° di Via
VANNI CLAUDIO

IL TECNICO PROGETTISTA

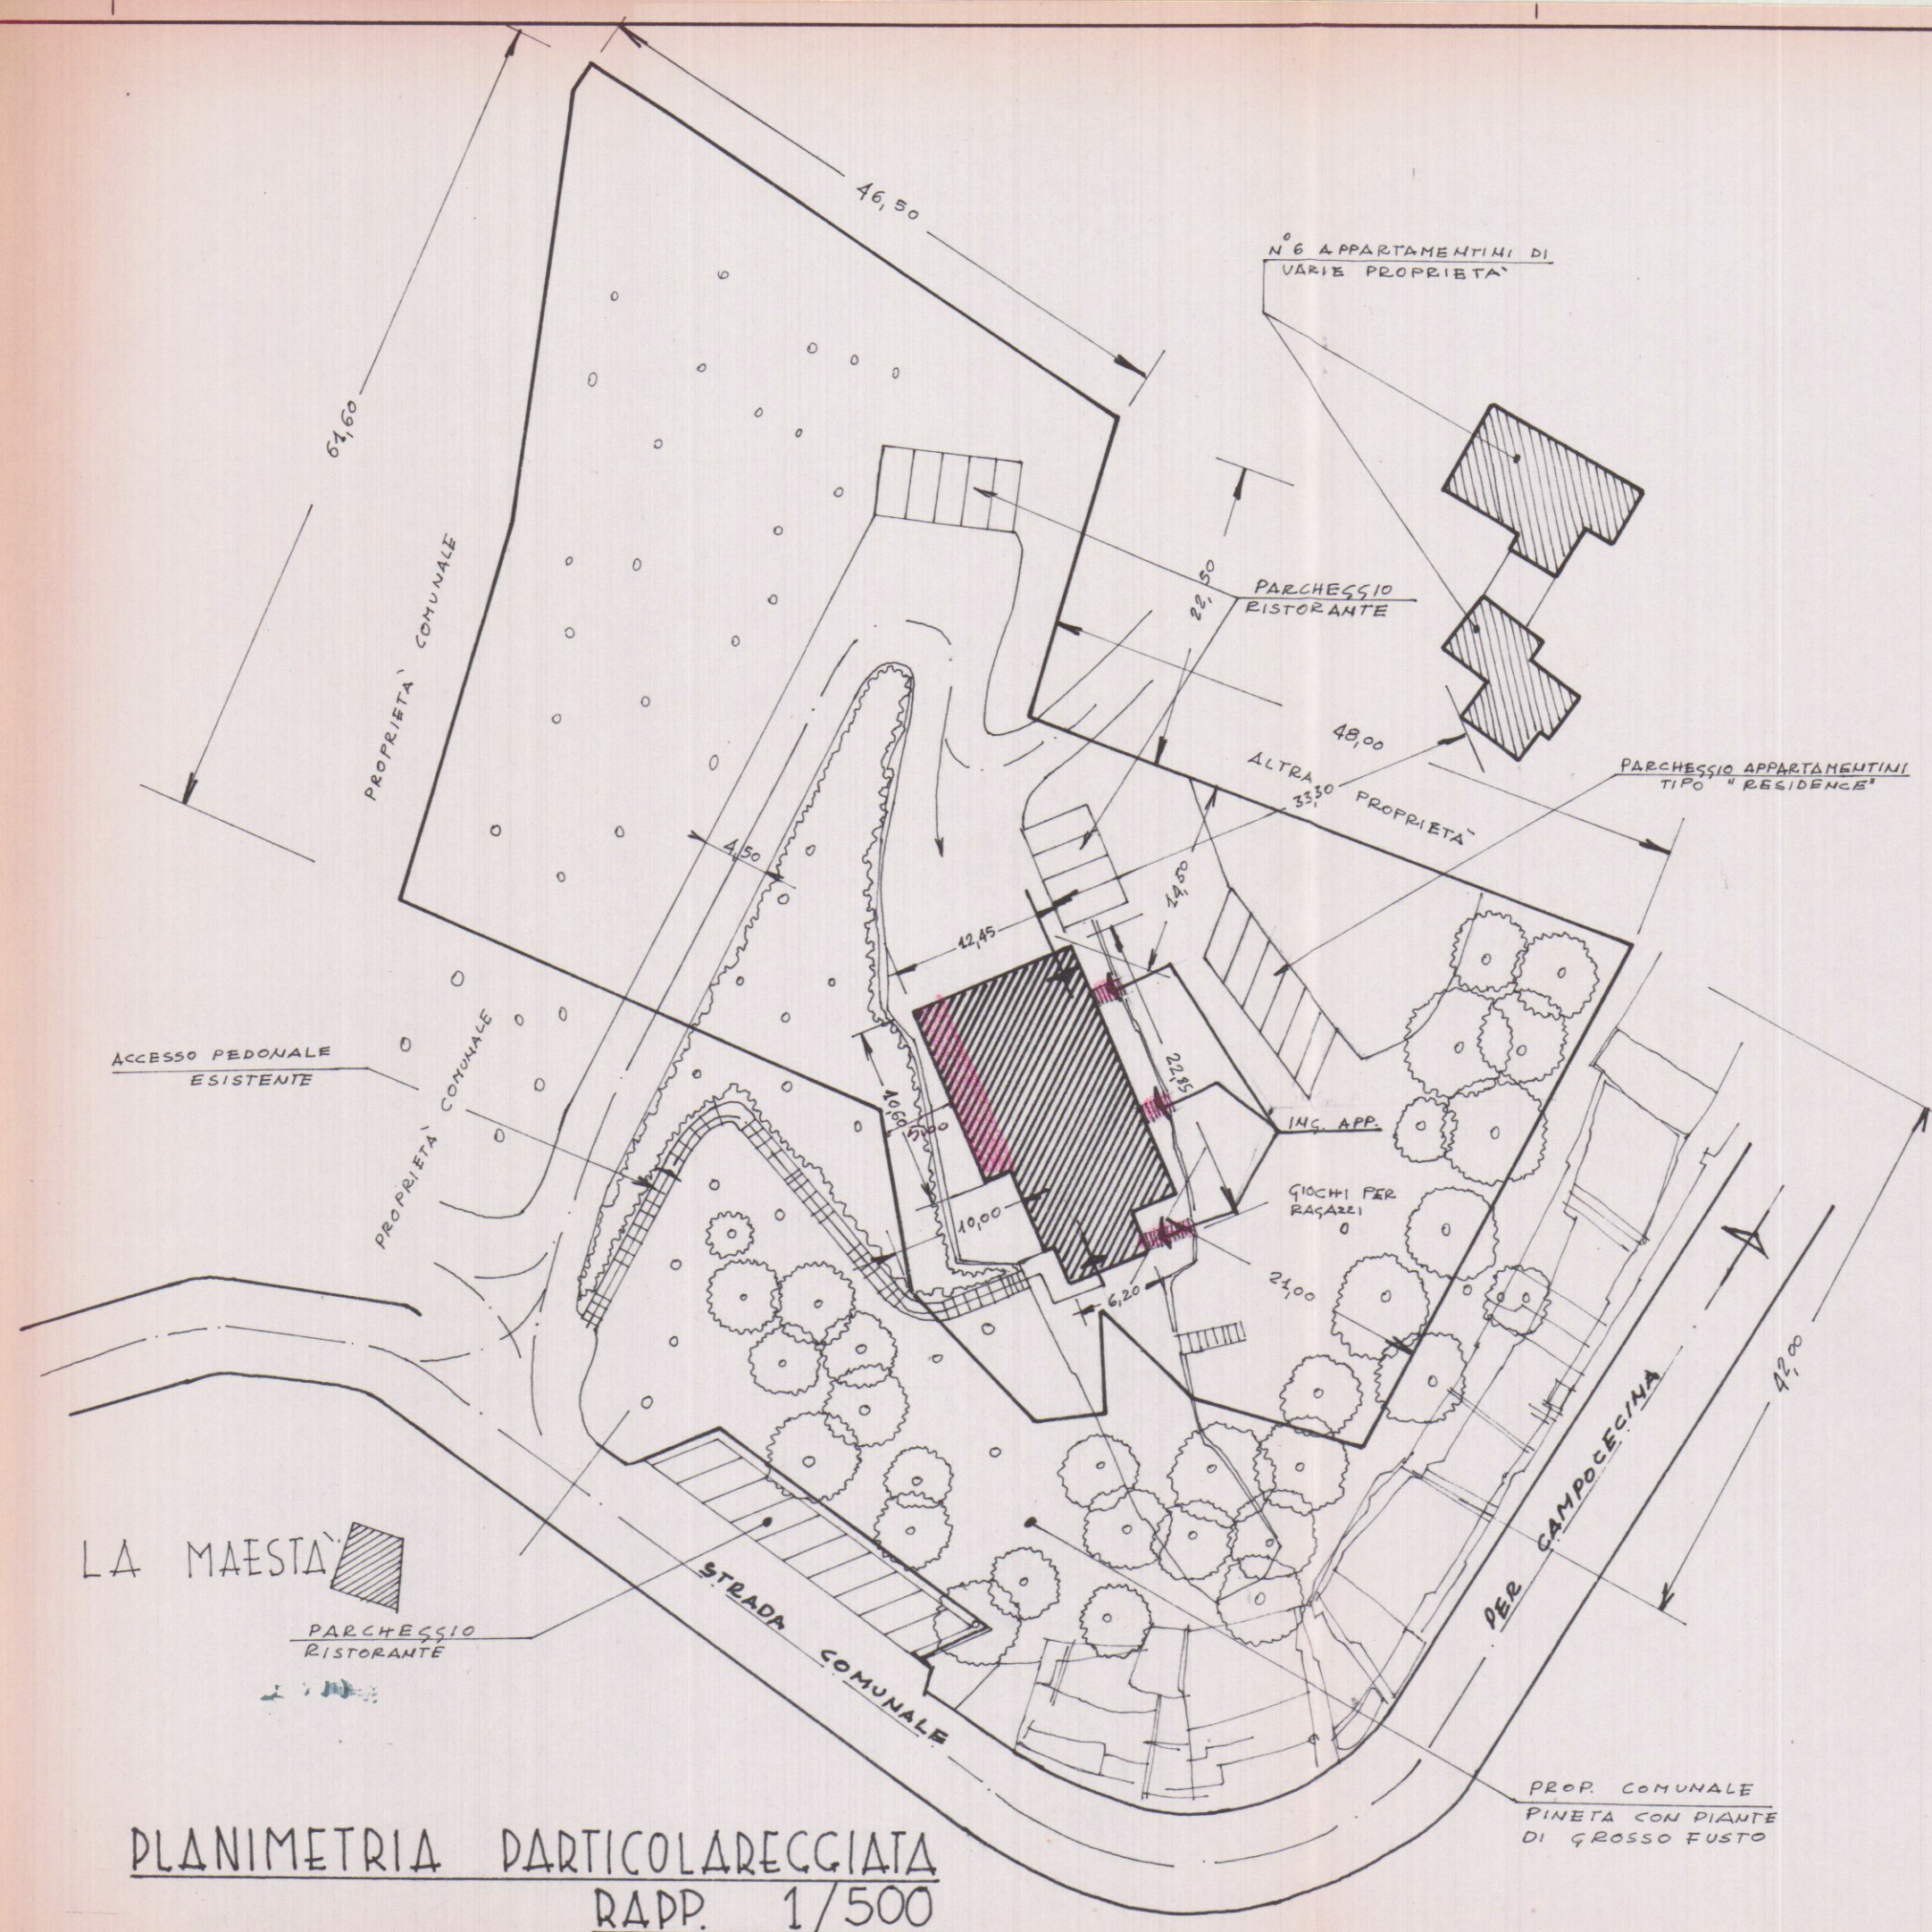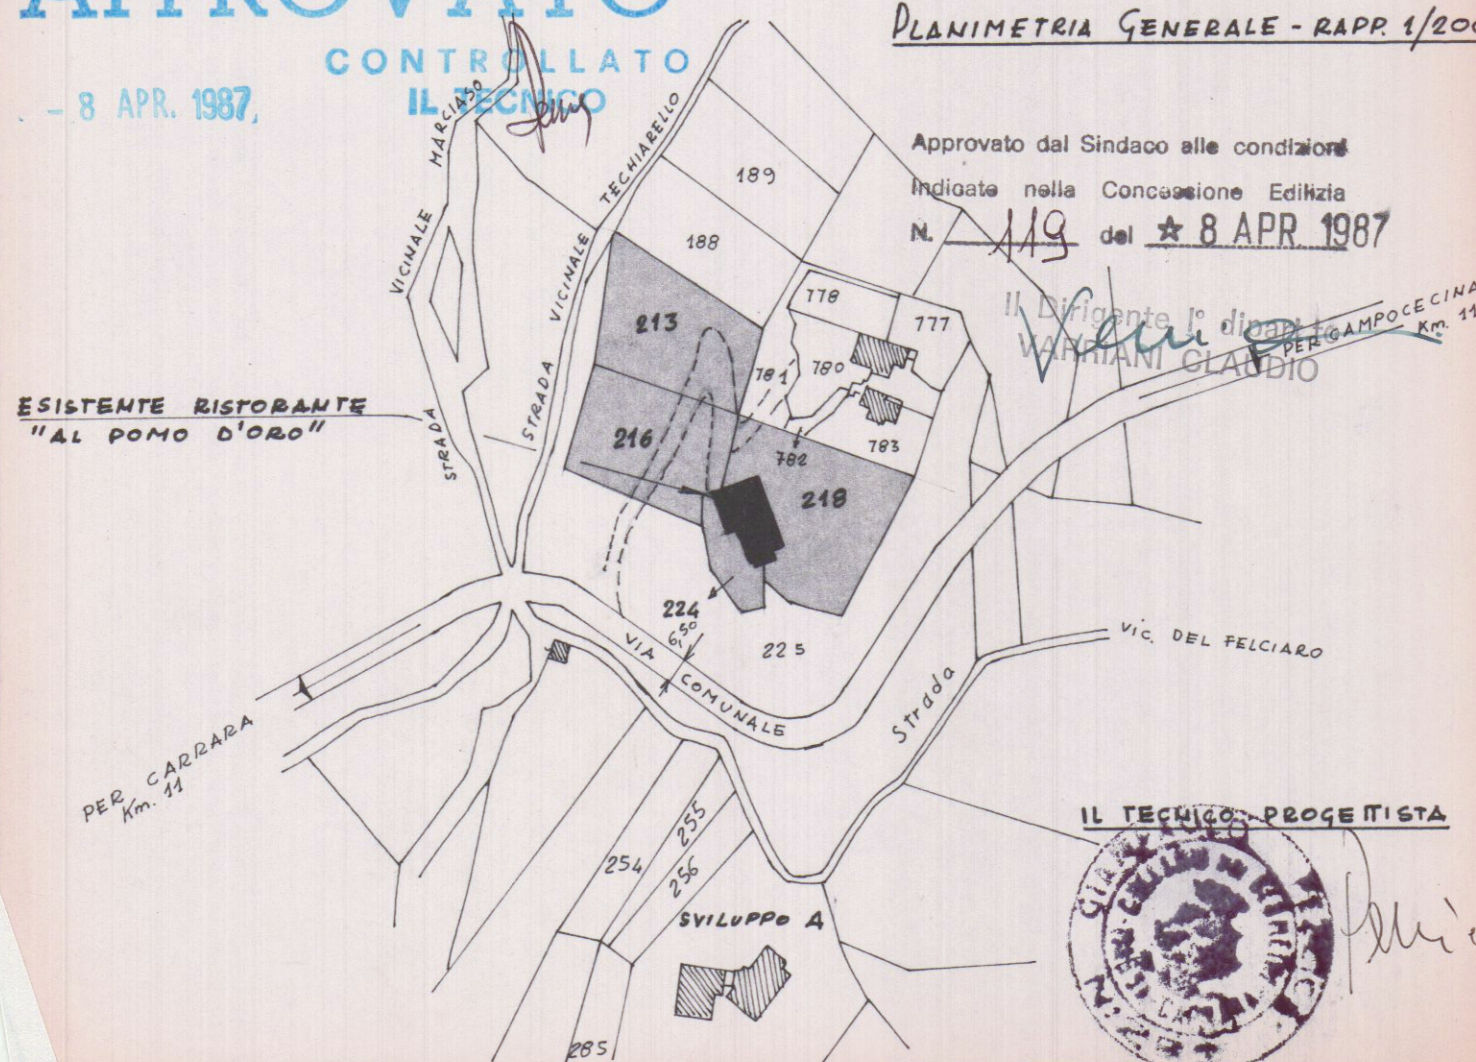

PLANIMETRIA PARTICOLAREGGIATA
RAPP. 1/500