


PROGETTO DI FABBRICATO BIFAMILIARE
IN COMUNE DI CARRARA - LOC. S. ANTONIO
PER CONTO DELLA DITTA ~~BERTI GIUSEPPINA~~
ZANZANINI EMILIA
proprietà mapp. 159 F. 71



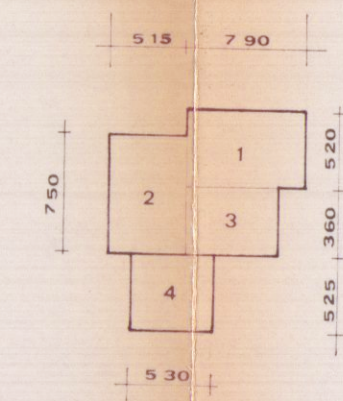


SCHEMA VOLUMETRICO


1) $5.80 \cdot 7.90 = 41.08$	
2) $5.15 \cdot 7.50 = 38.63 \times 7.50 = mc. 746.25$	
3) $3.60 \cdot 5.50 = 19.80$	
4) $3.30 \cdot 5.25 = 27.83 \times 6.55 = " 182.28$	
tot. mq. 127.33	tot. mc. 928.53

APPROVATO
12 FEB. 1982
CONTROLLATO
IL TECNICO


Approvato dal Sindaco alle condizioni
Indicate nella Concessione Edilizia
N. 92 del 12 FEB. 1982
L'ING. CAPO *[Signature]*

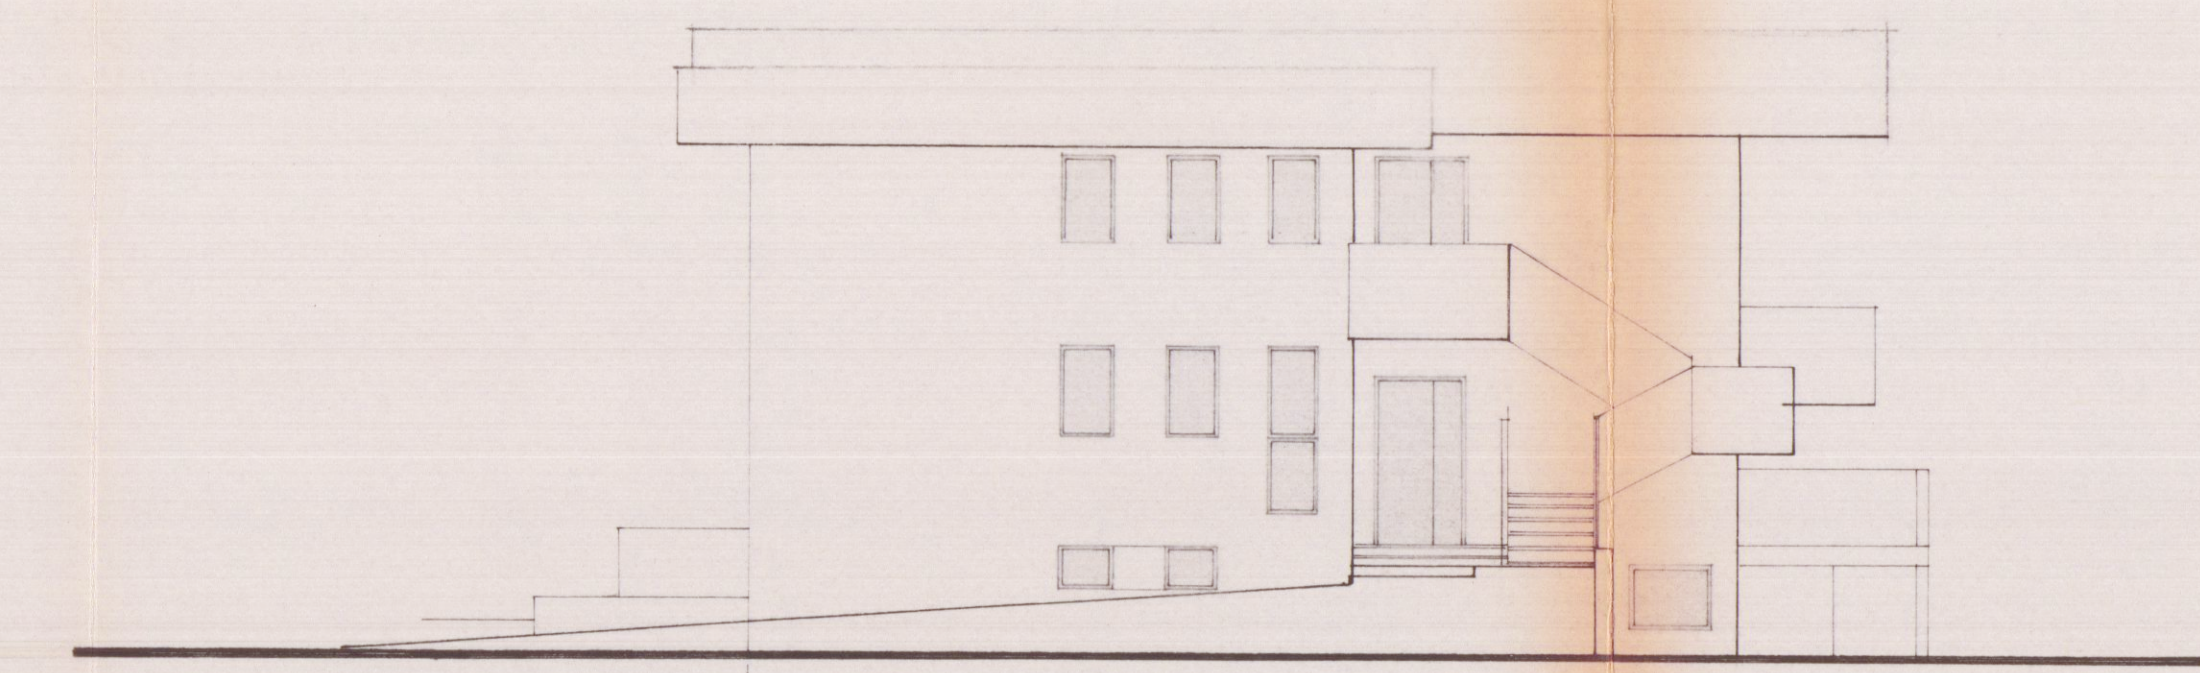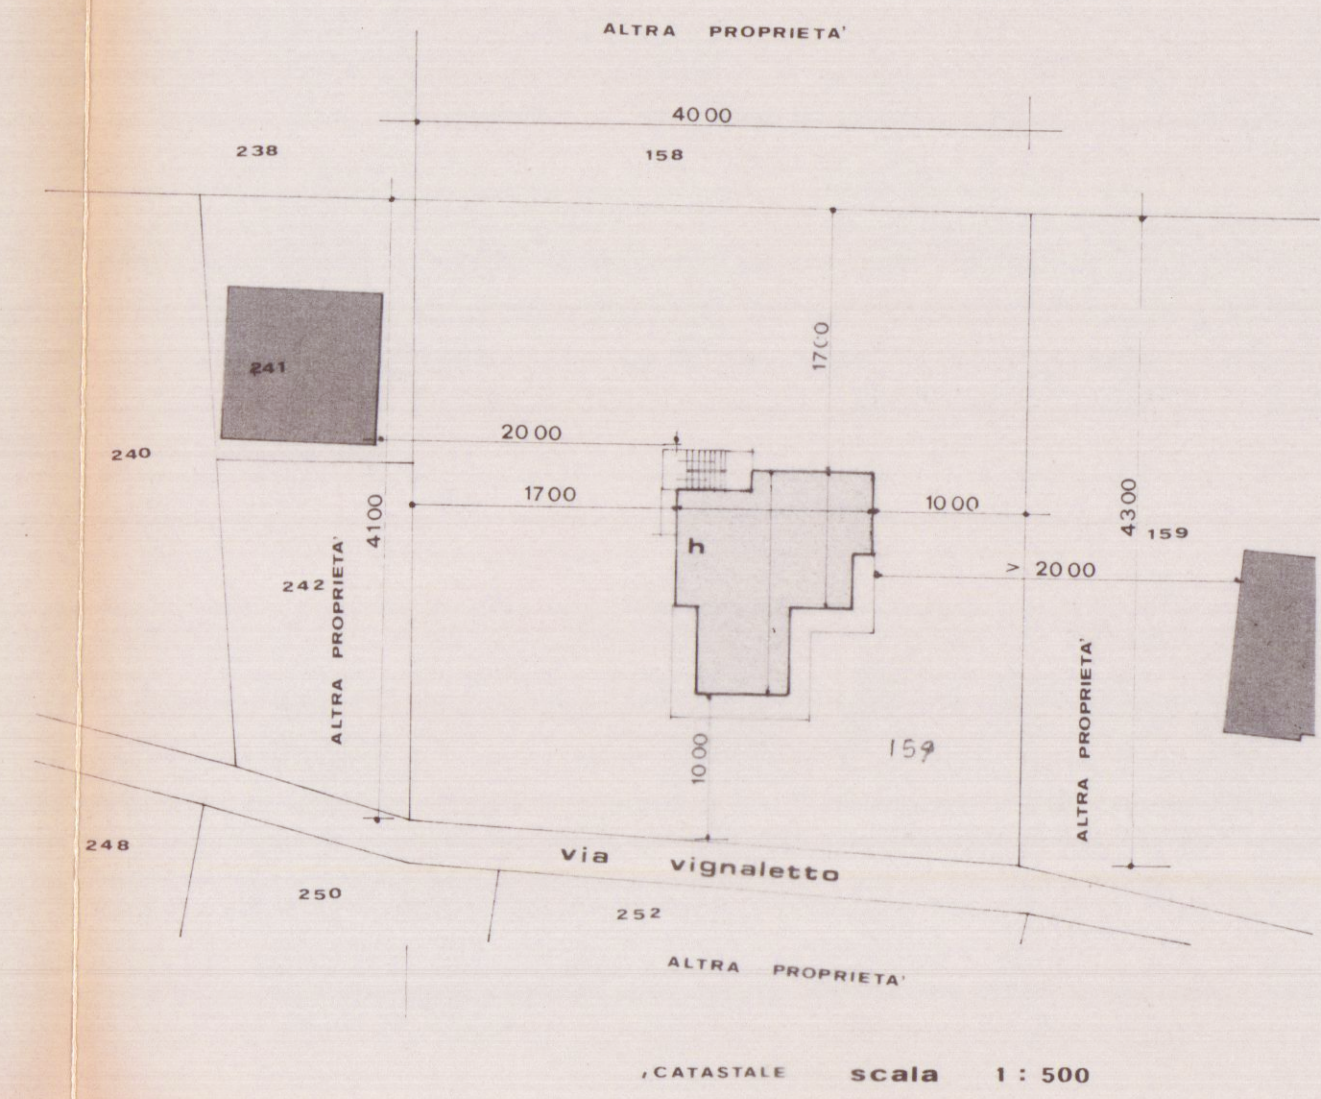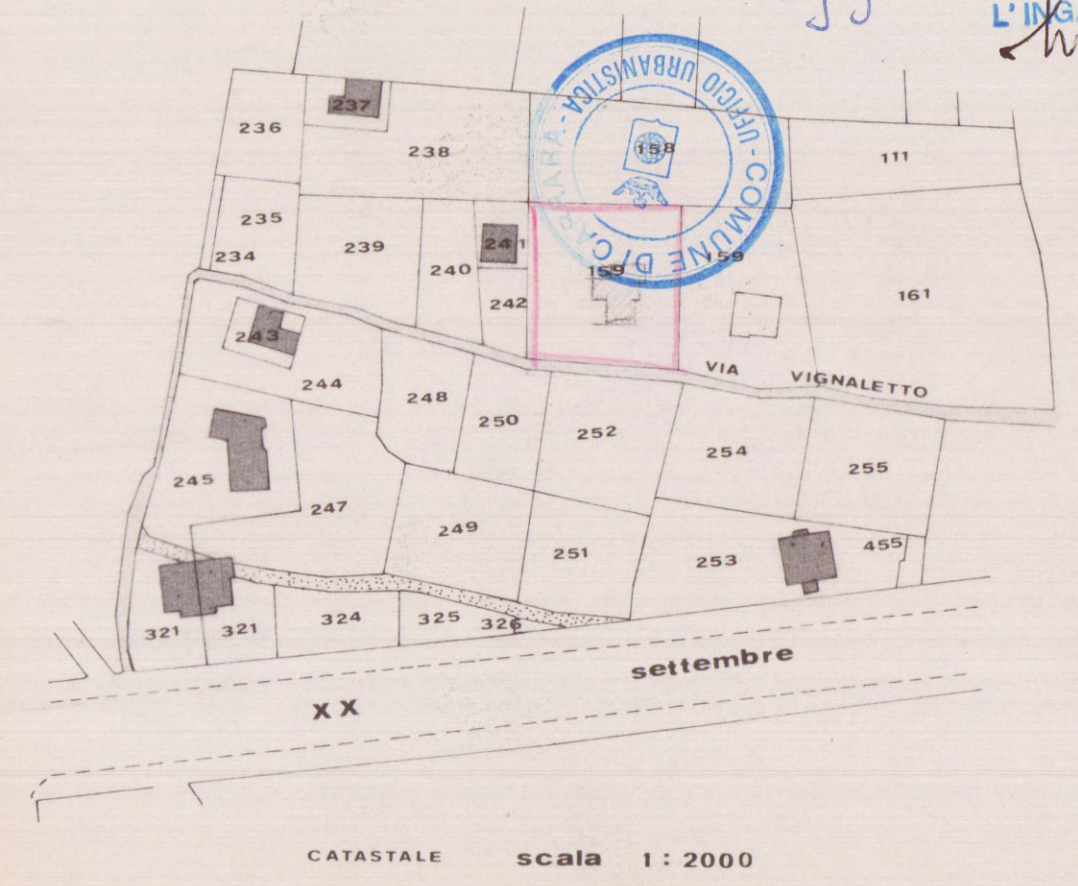


PROSPETTO OVEST

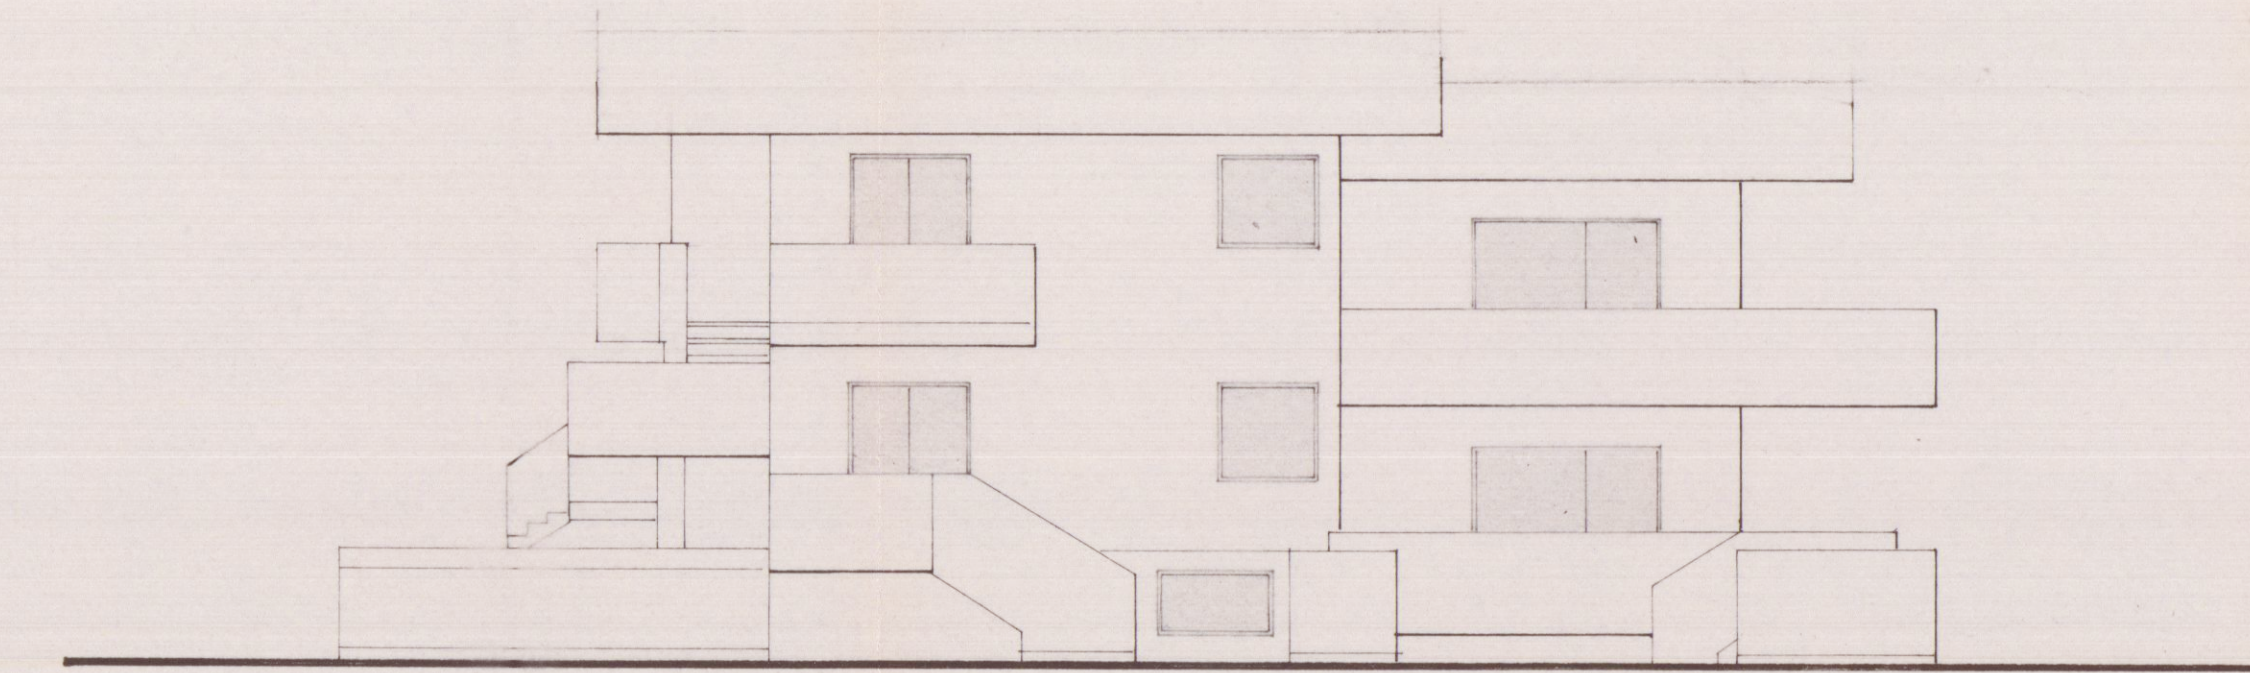

PROSPETTO SUD

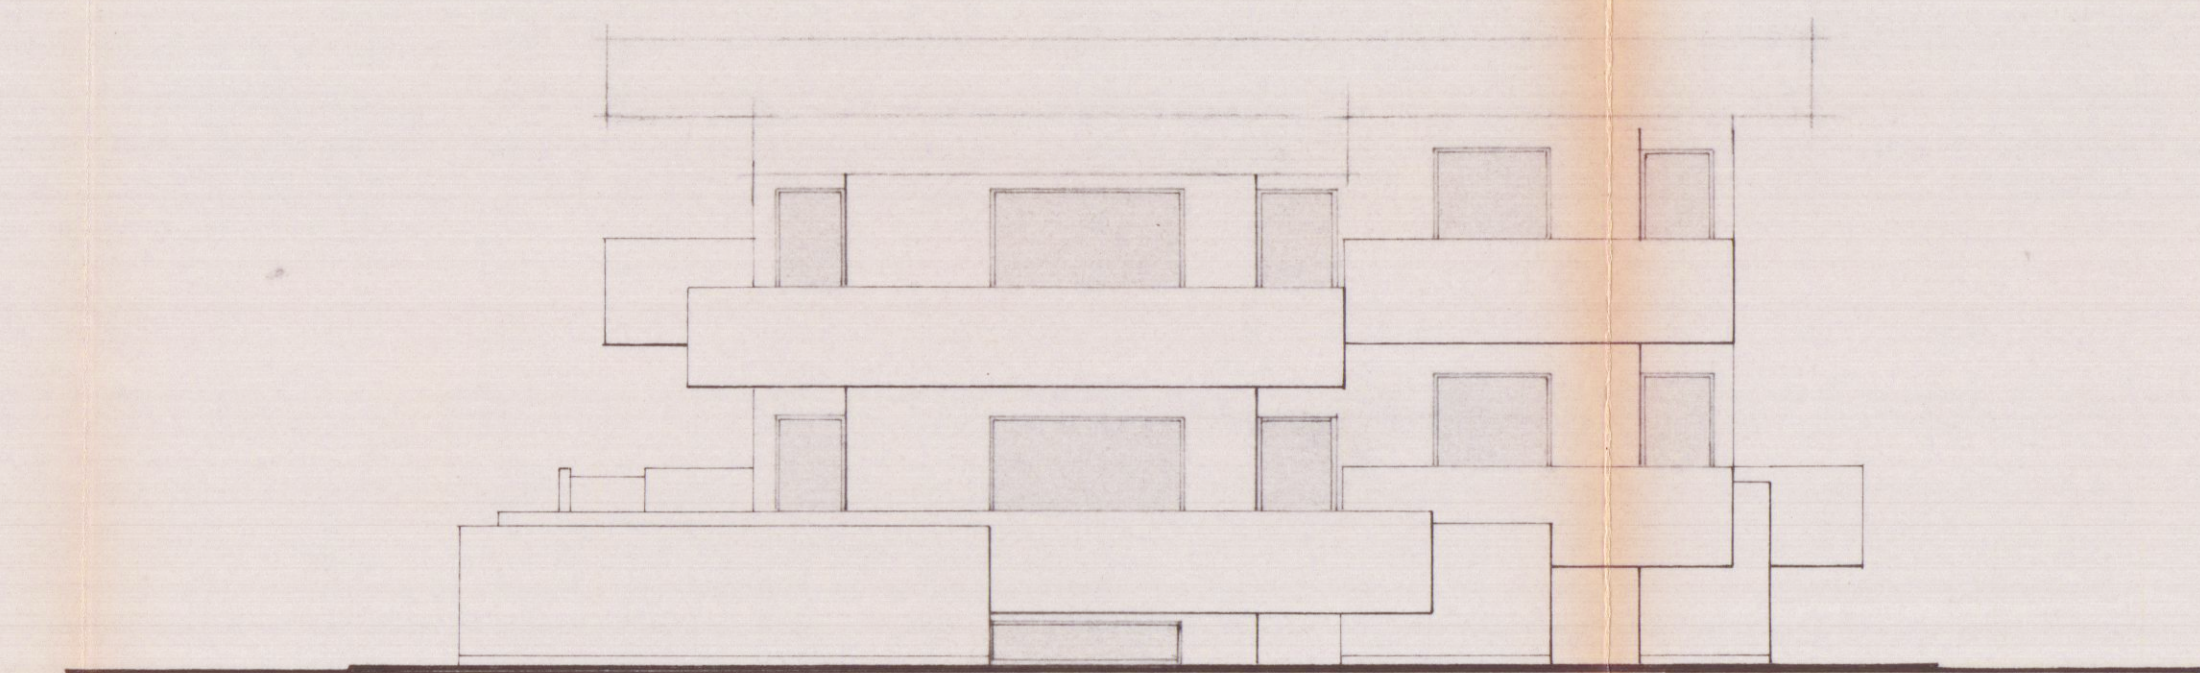

PROSPETTO EST

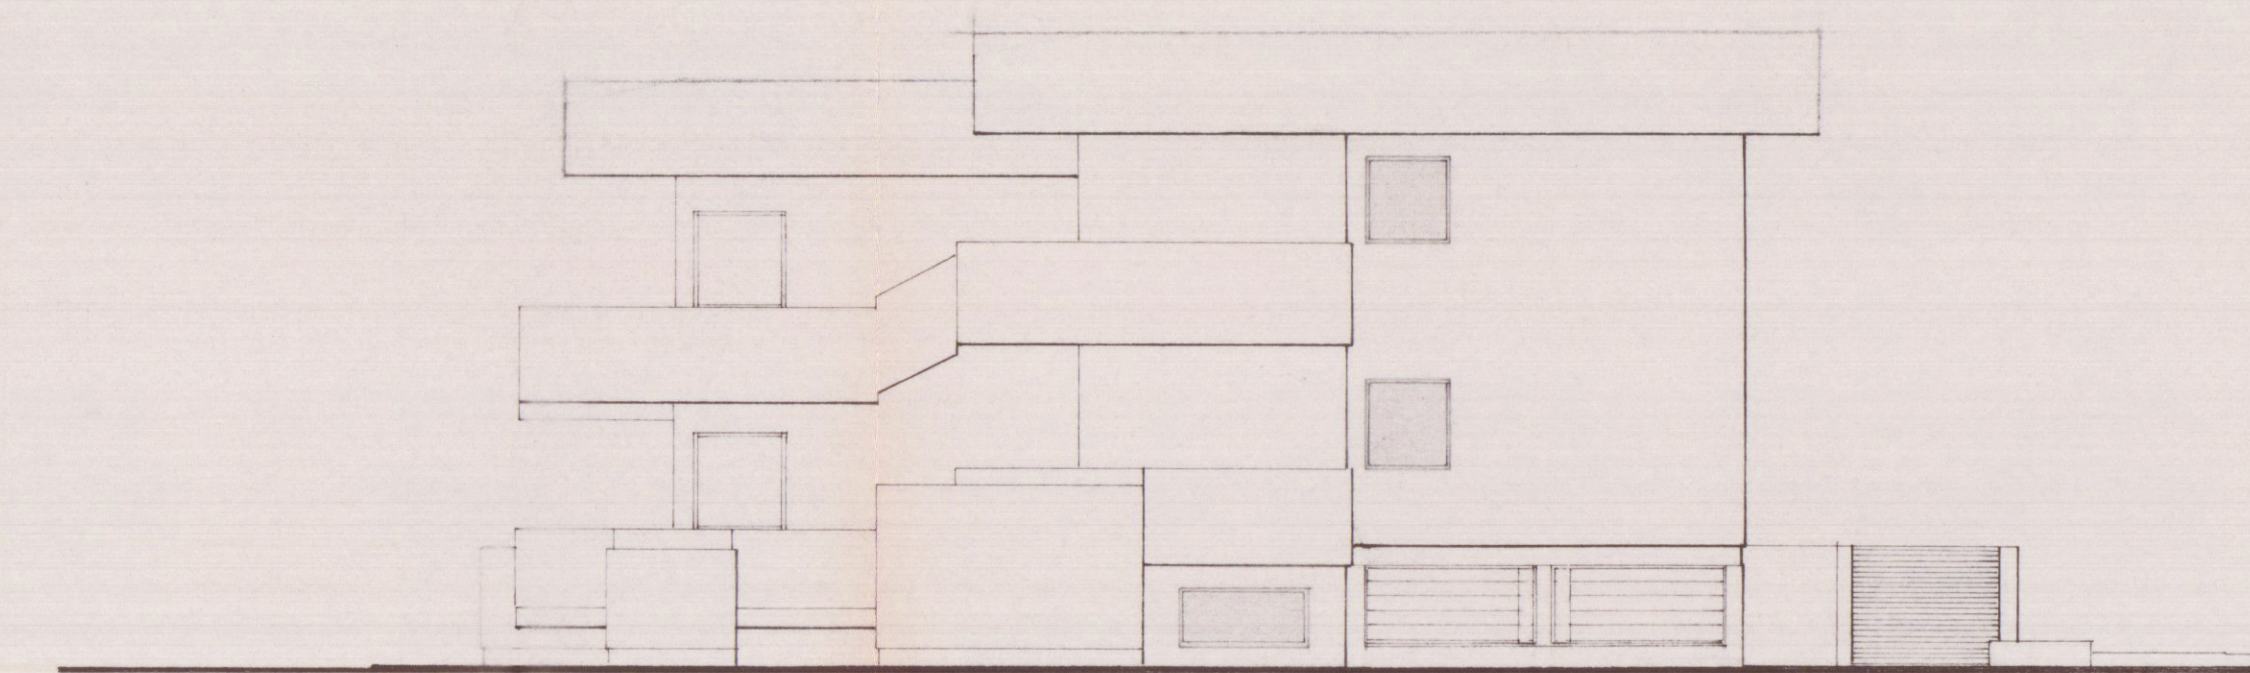

PROSPETTO NORD

