



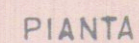

SCALA 1:100



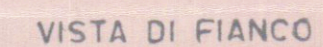


Approvato dal Sindaco alle condizioni
indicate nel permesso di costruzione
N. 1302 del 20-9-1962
L'INGEGNERE CAPO



DISEGNO PER LA COSTRUZIONE DI UNA PIC-
COLA STANZA PER I SIGG. BATTIGLIA LIDIA E
VATTERONI SIRIA_AVENZA VIA FARINI 40_____

PLANIMETRIA - AVENZA SEZ. A FOGL. 76 N. 1345
SCALA 1:1000

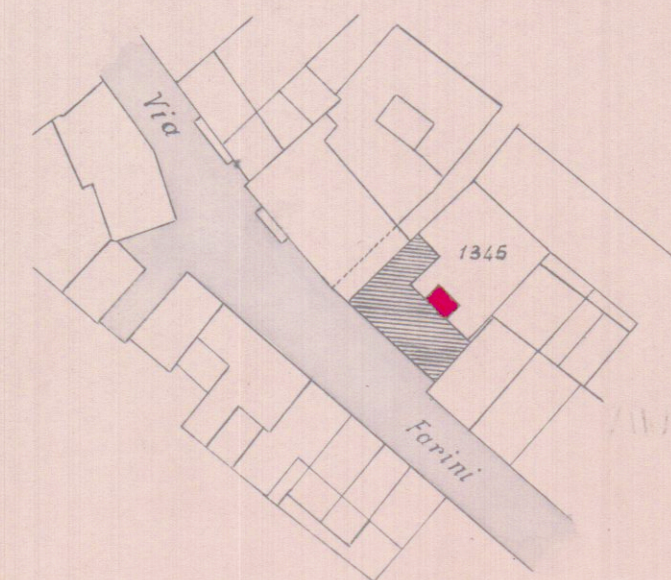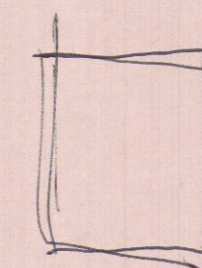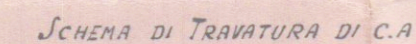

J. Mario Marinan