TAV. 2

VARIANTE DISTRIBUTIVA E DI DESTINAZIONE AL FABBRICATO AD USO ALBERGO SITO IN AVENZA VIA TONIOLO DI PROPRIETA' F.LLI ISOPPO BRUNO E NINO S.N.C.

TENDA ROSSA

ADDENDA

ELABORATI DI COSTRUZIONE ALLEGATI ALLA CONCESS. EDIL. 315/82 - 339/84 DEL 30.06.86

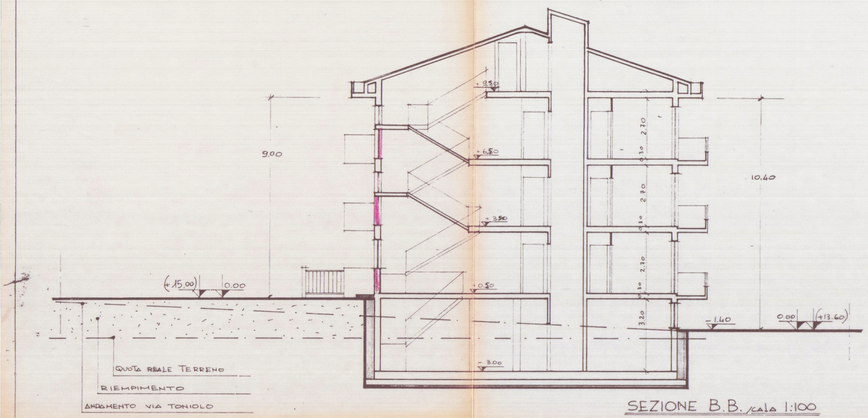

SEZIONE B.B. scala 1:100

PROSPETTO SUD scala 1:100

PROSPETTO EST scala 1:100

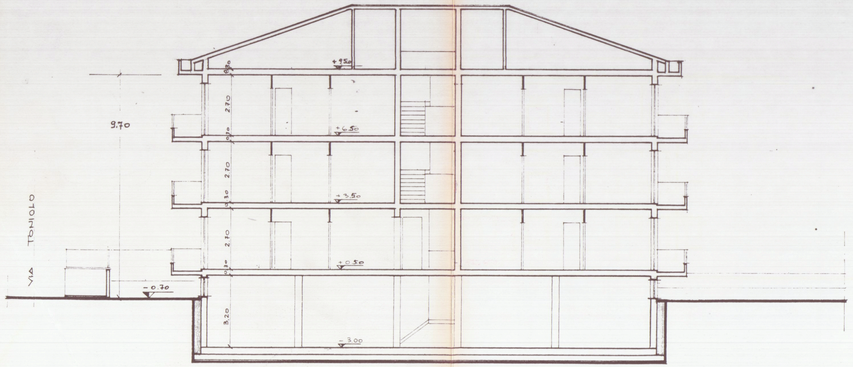

SEZIONE A.A. scala 1:100

PROSPETTO NORD scala 1:100

PROSPETTO OVEST scala 1:100