



AEREOFOTOGRAMMETRIA

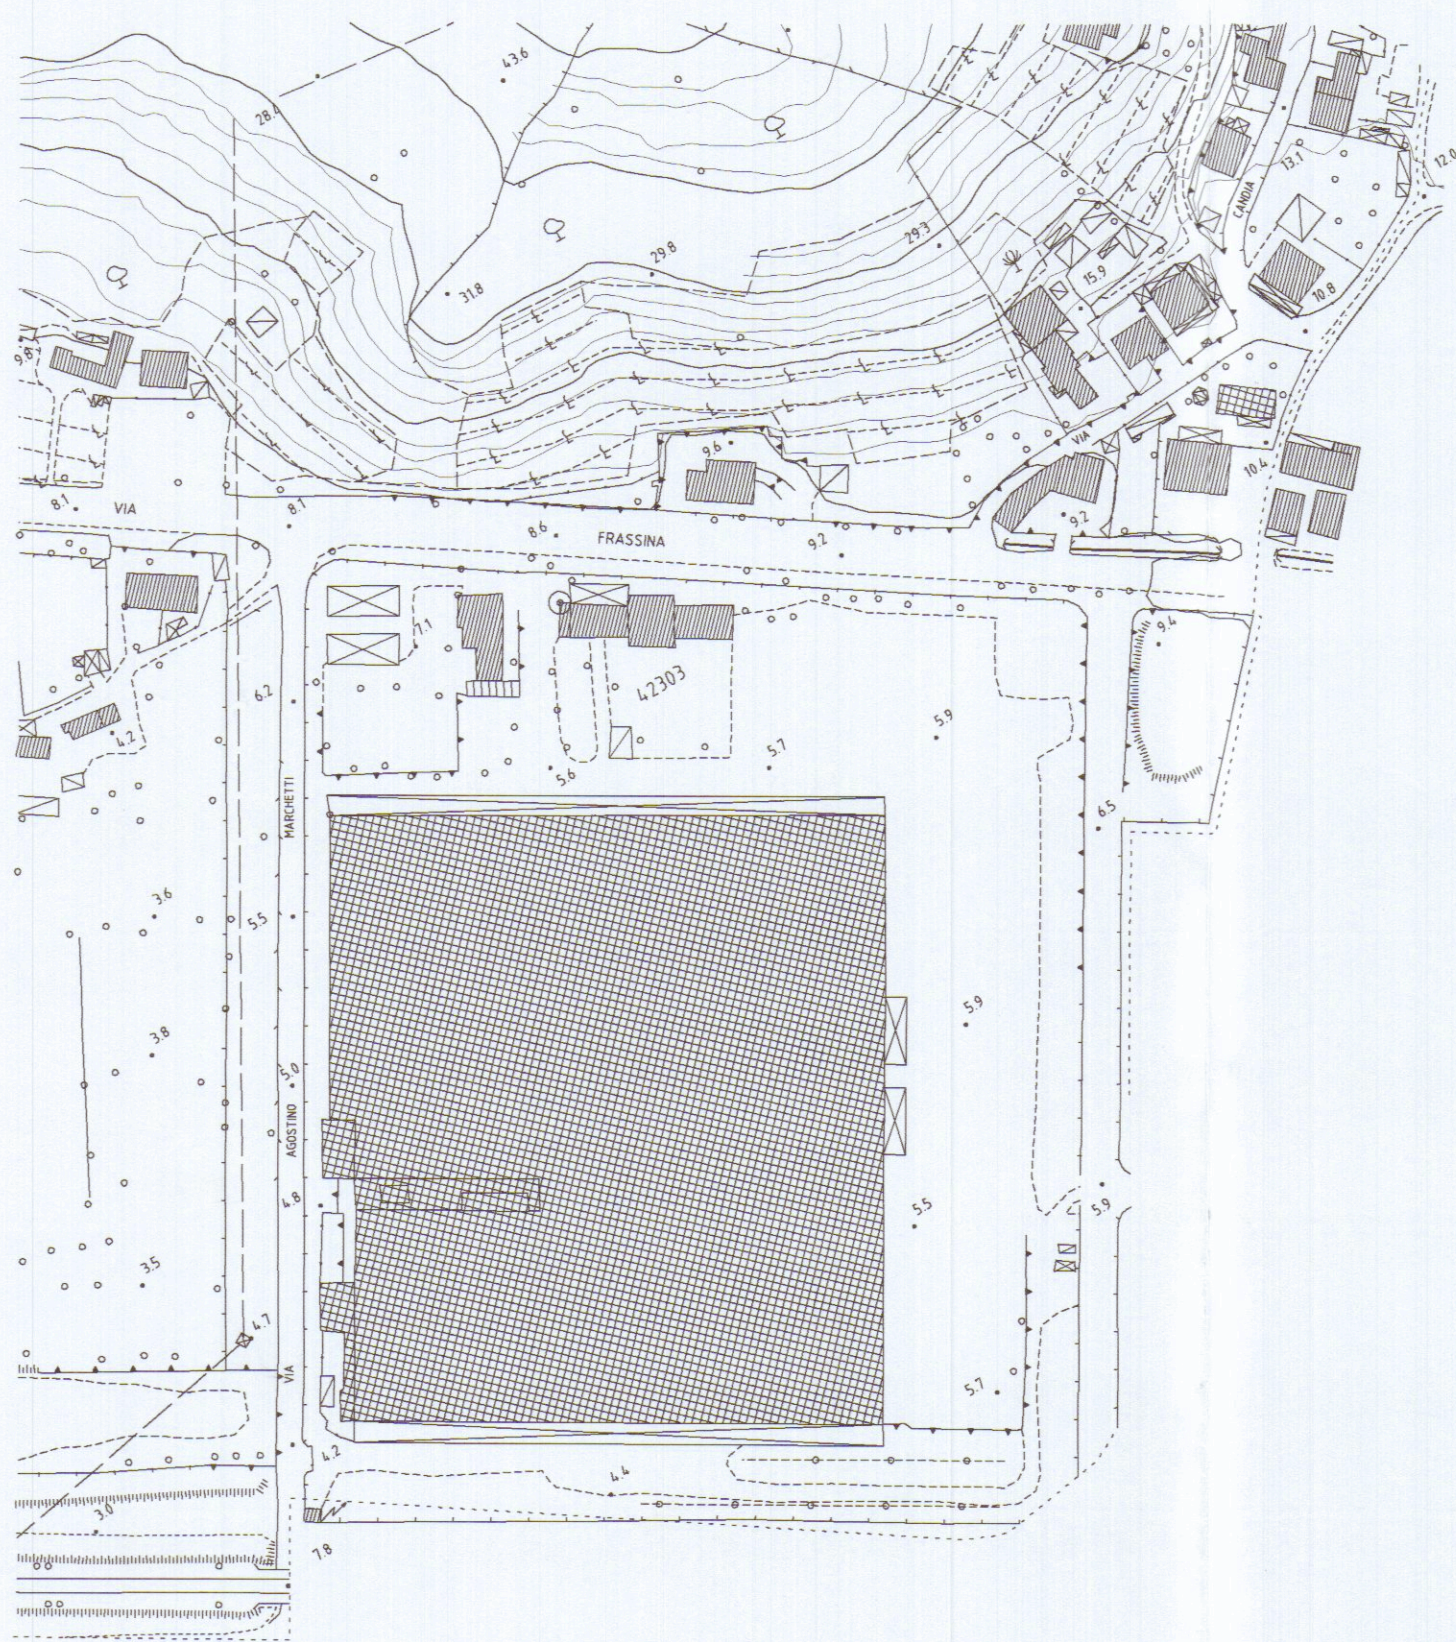

SCHEMA DIVISIONE LOTTI

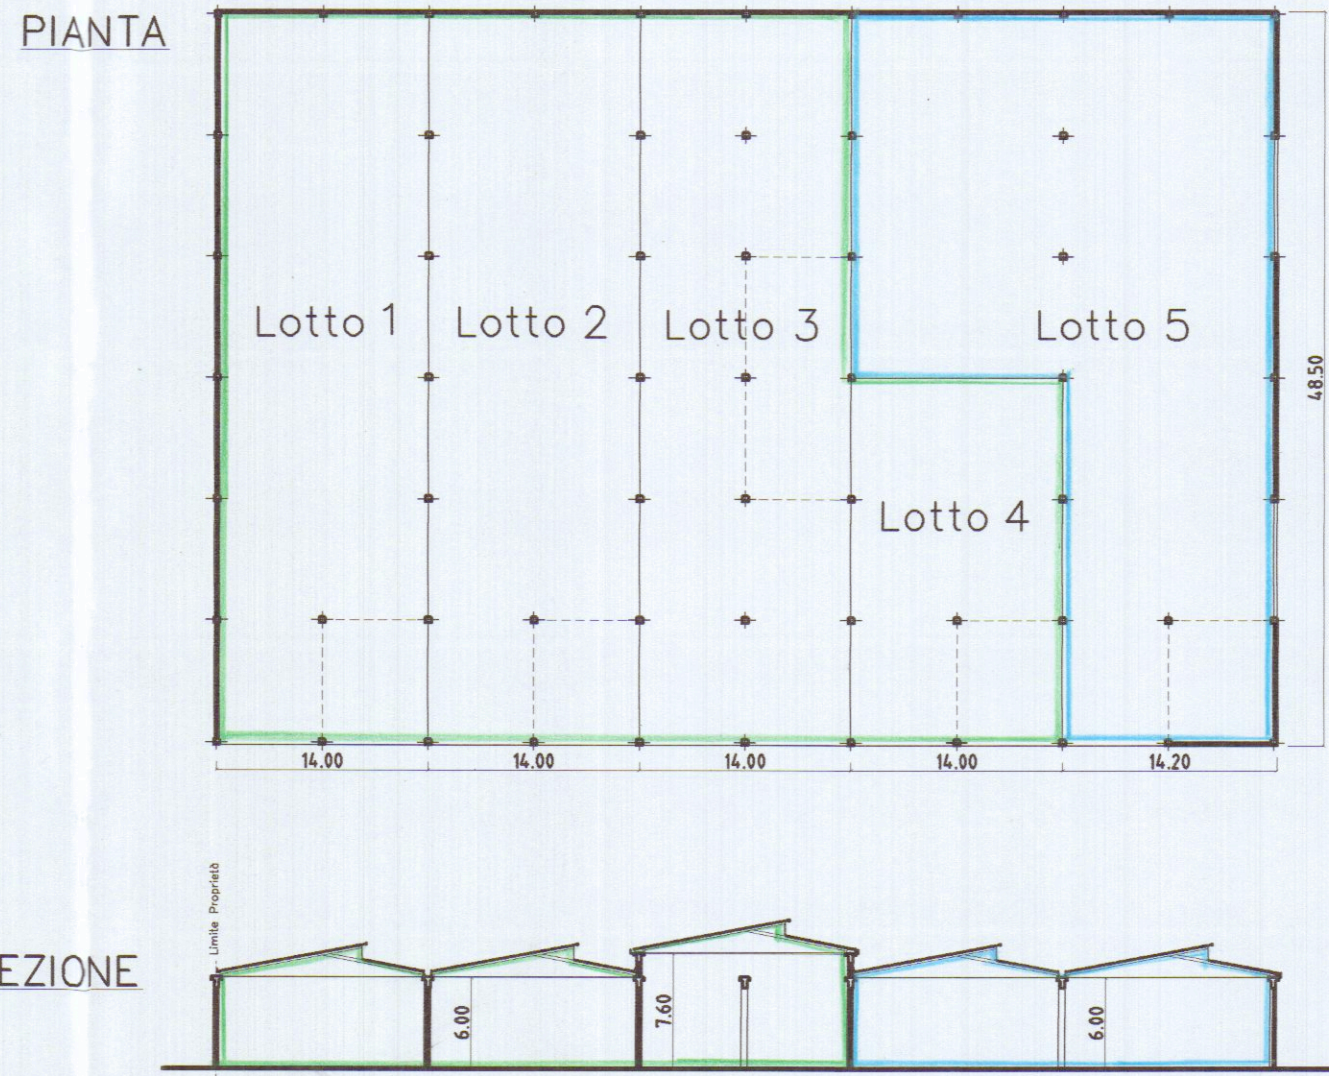


Lotto 1-2-3-4 Soc. Consortile Area AURELIA a r.l.

Lotto 5 BIPIELLE DUCATO LEASING con sede a Pisa

INGRANDIMENTO CATASTALE


Foglio 83 Mappale 302 sub. 16-17-18-19-20-21

Scala 1/500

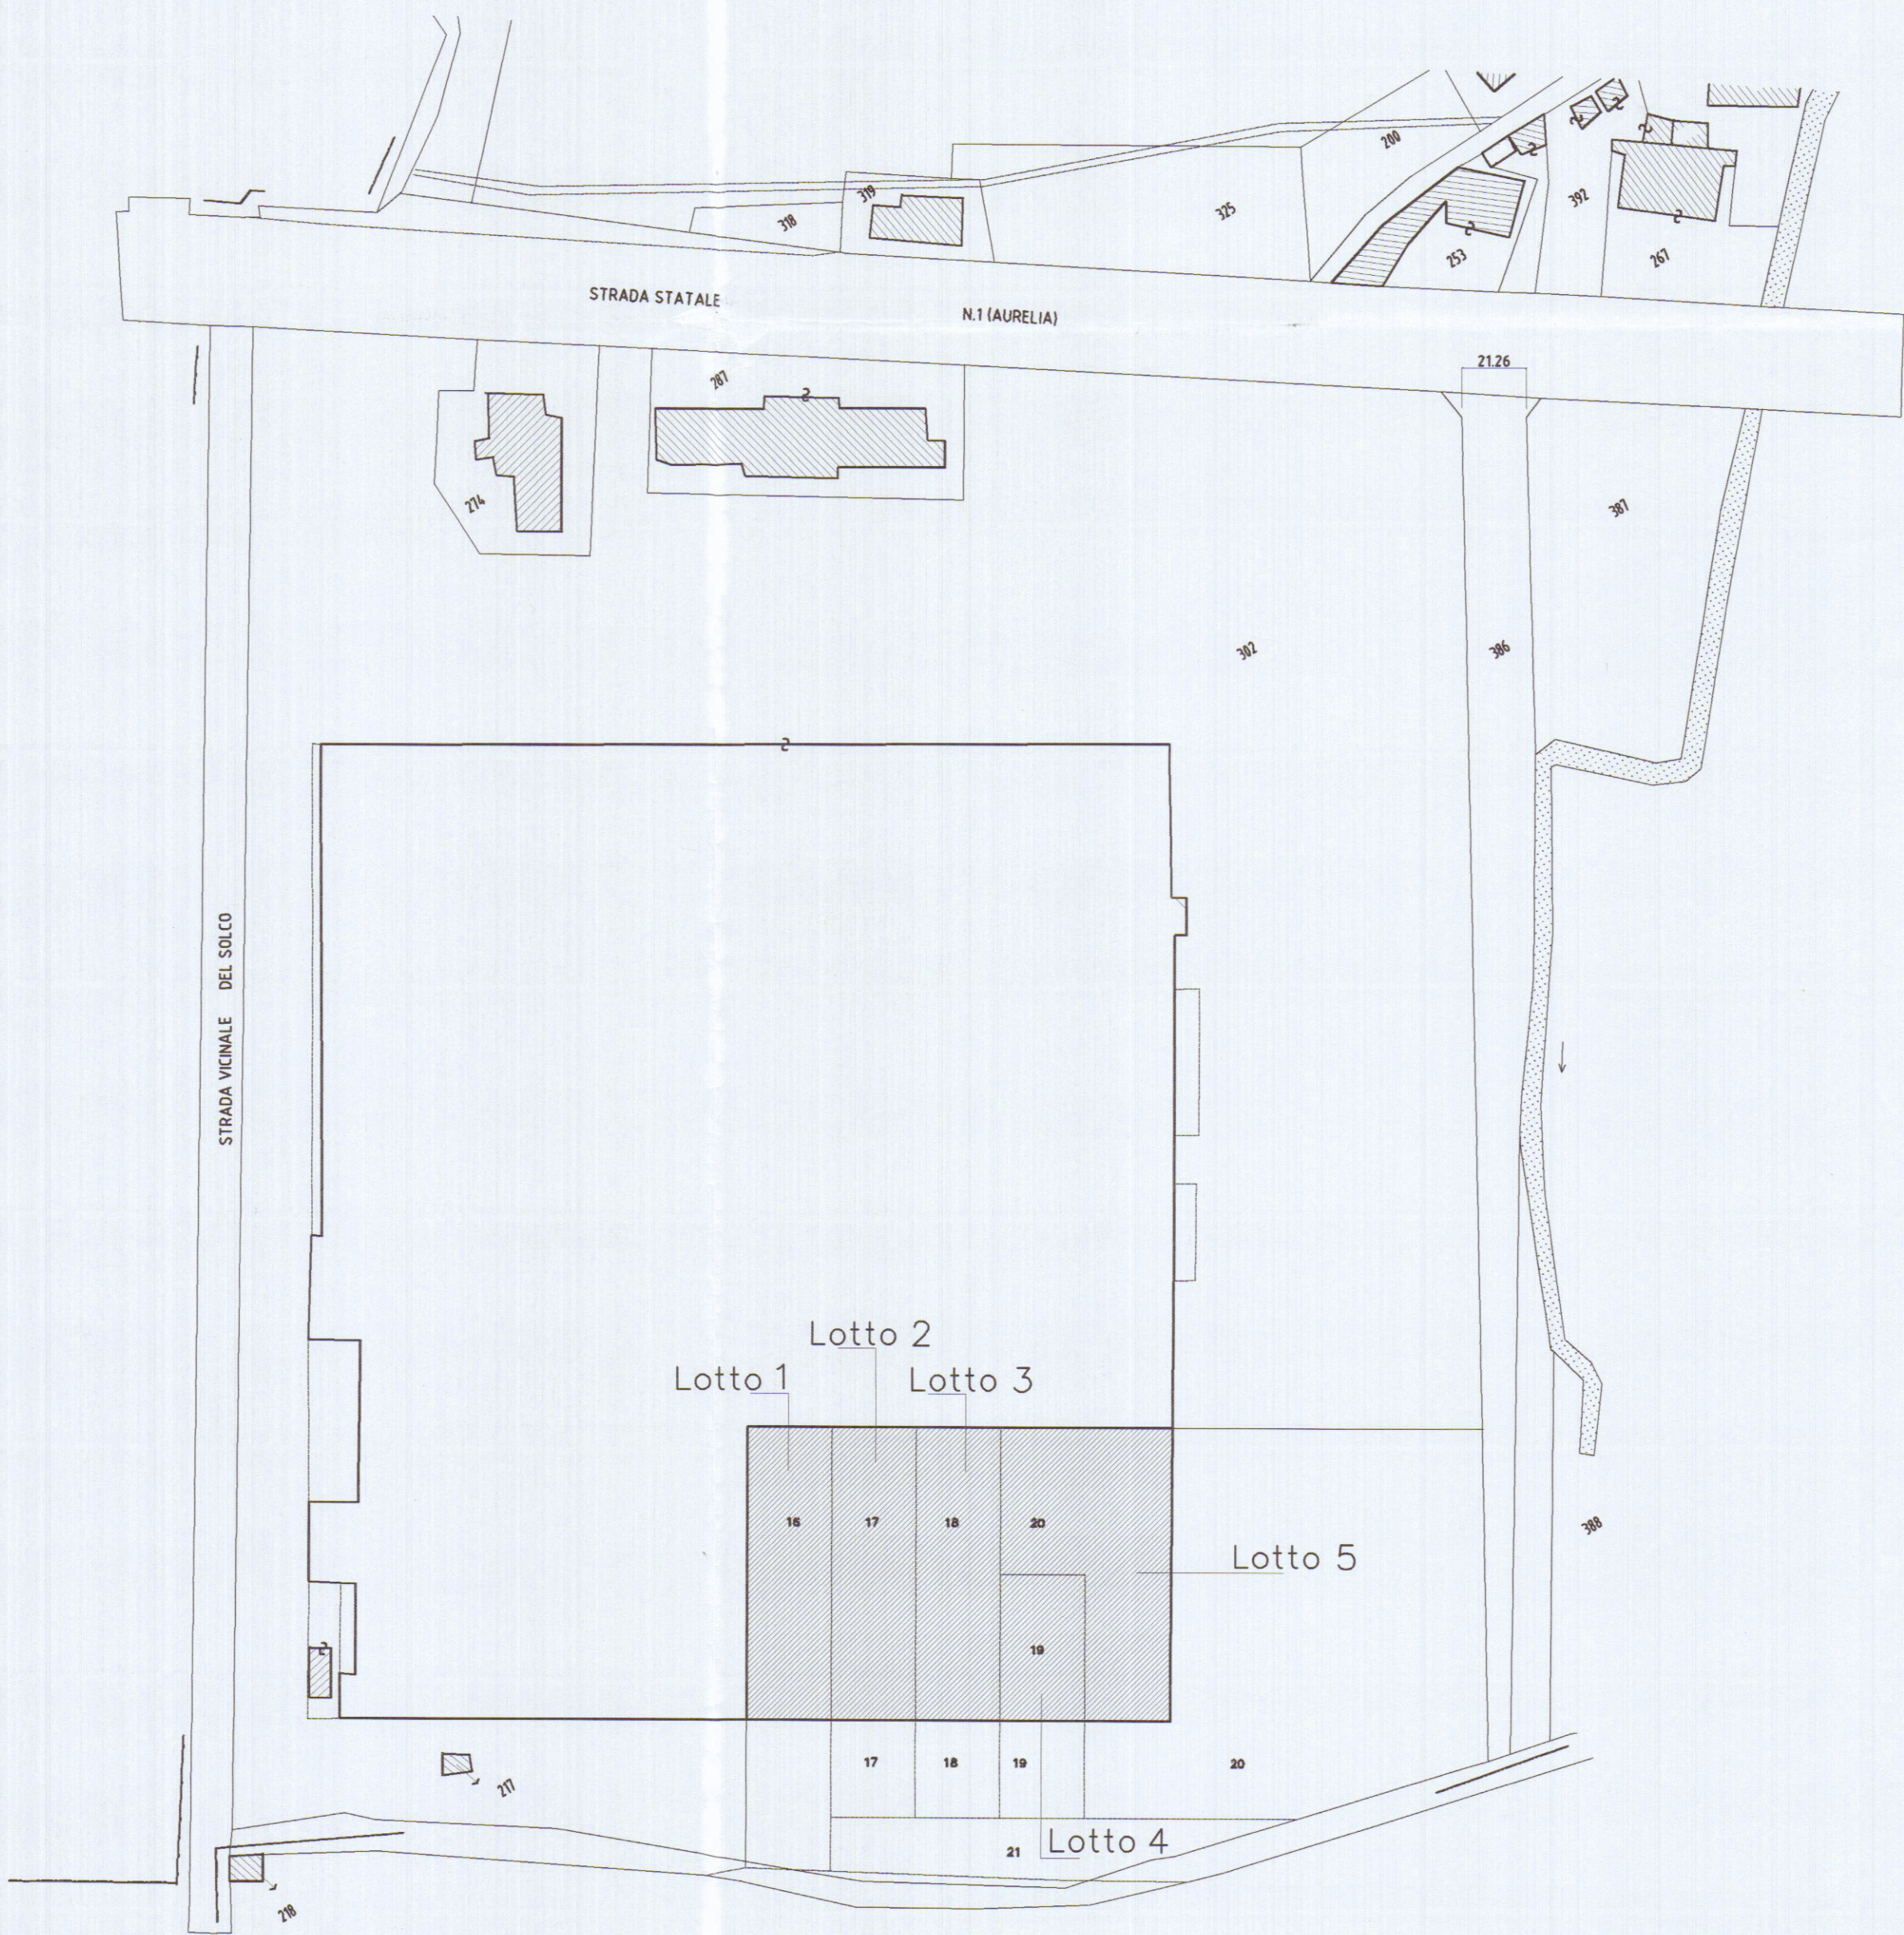

Scala 1/1000

STRALCIO CATASTALE

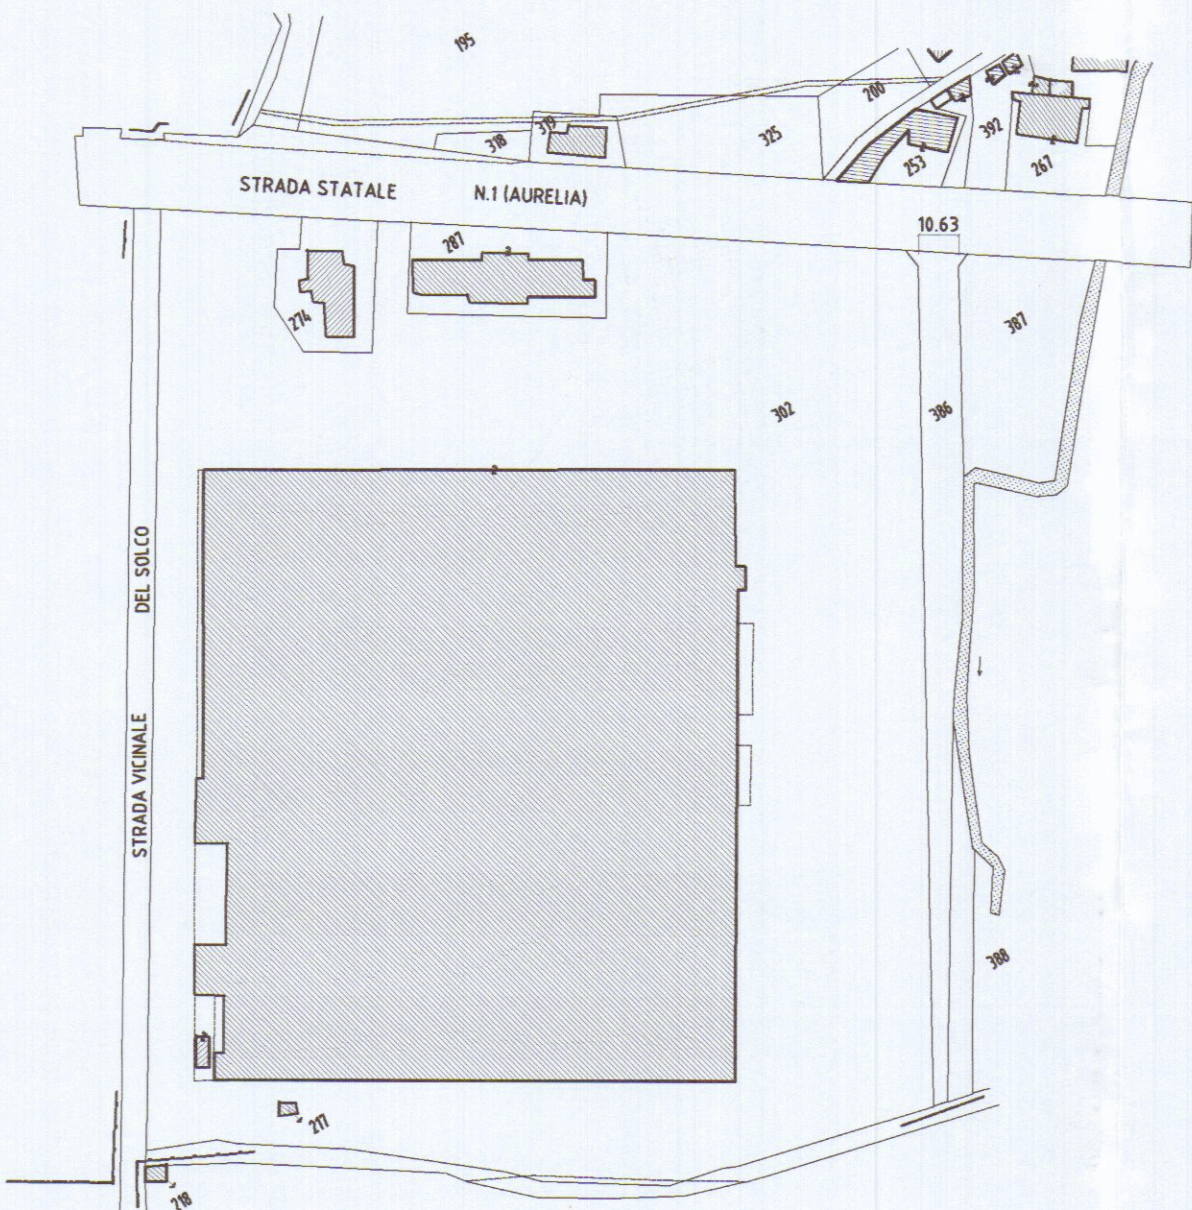

Foglio 83 Mappale 302

Planimetria di riferimento

PROGETTAZIONE: Studio FRUZZETTI

COMMITTENTE: BIPIELLE DUCATO LEASING con sede a Pisa

REV.	DATA	DESCRIZIONE	DISEGN.	CONTR.	APPROV.
0	Nov 2001	PRIMA USCITA	DEPETRI	FRUZZETTI	

PROPRIETA':

OGGETTO: Ristrutturazione di porzione di fabbricato industriale sito in Comune di Carrara Via Aurelia

TITOLO: AEREOFOTOGRAMMETRIA E STRALCIO CATASTALE SCHEMA DIVISIONE LOTTI

SCALA: 1:2000

TAVOLA: 1