

25 MAR. 1969

2 SOLUZIONE
APPROVATO
29 APR. 1969 CONTROLATO

PROP. GEOM. MACCIAI FEDERICO - VIA DELLE PIQUETE
RAPP. 1:100


20 Sol.

TAV. 2


PROSPETTI - SEZIONE - PIANA COPERTURA

Dot. Ing. Nicola Donatelli
Nicola Donatelli


Approvato dal Sindaco alle condizioni
Indicate nel permesso di costruzione
N° 8 del 29 APR. 1969
L'ING. CAPO
[Signature]

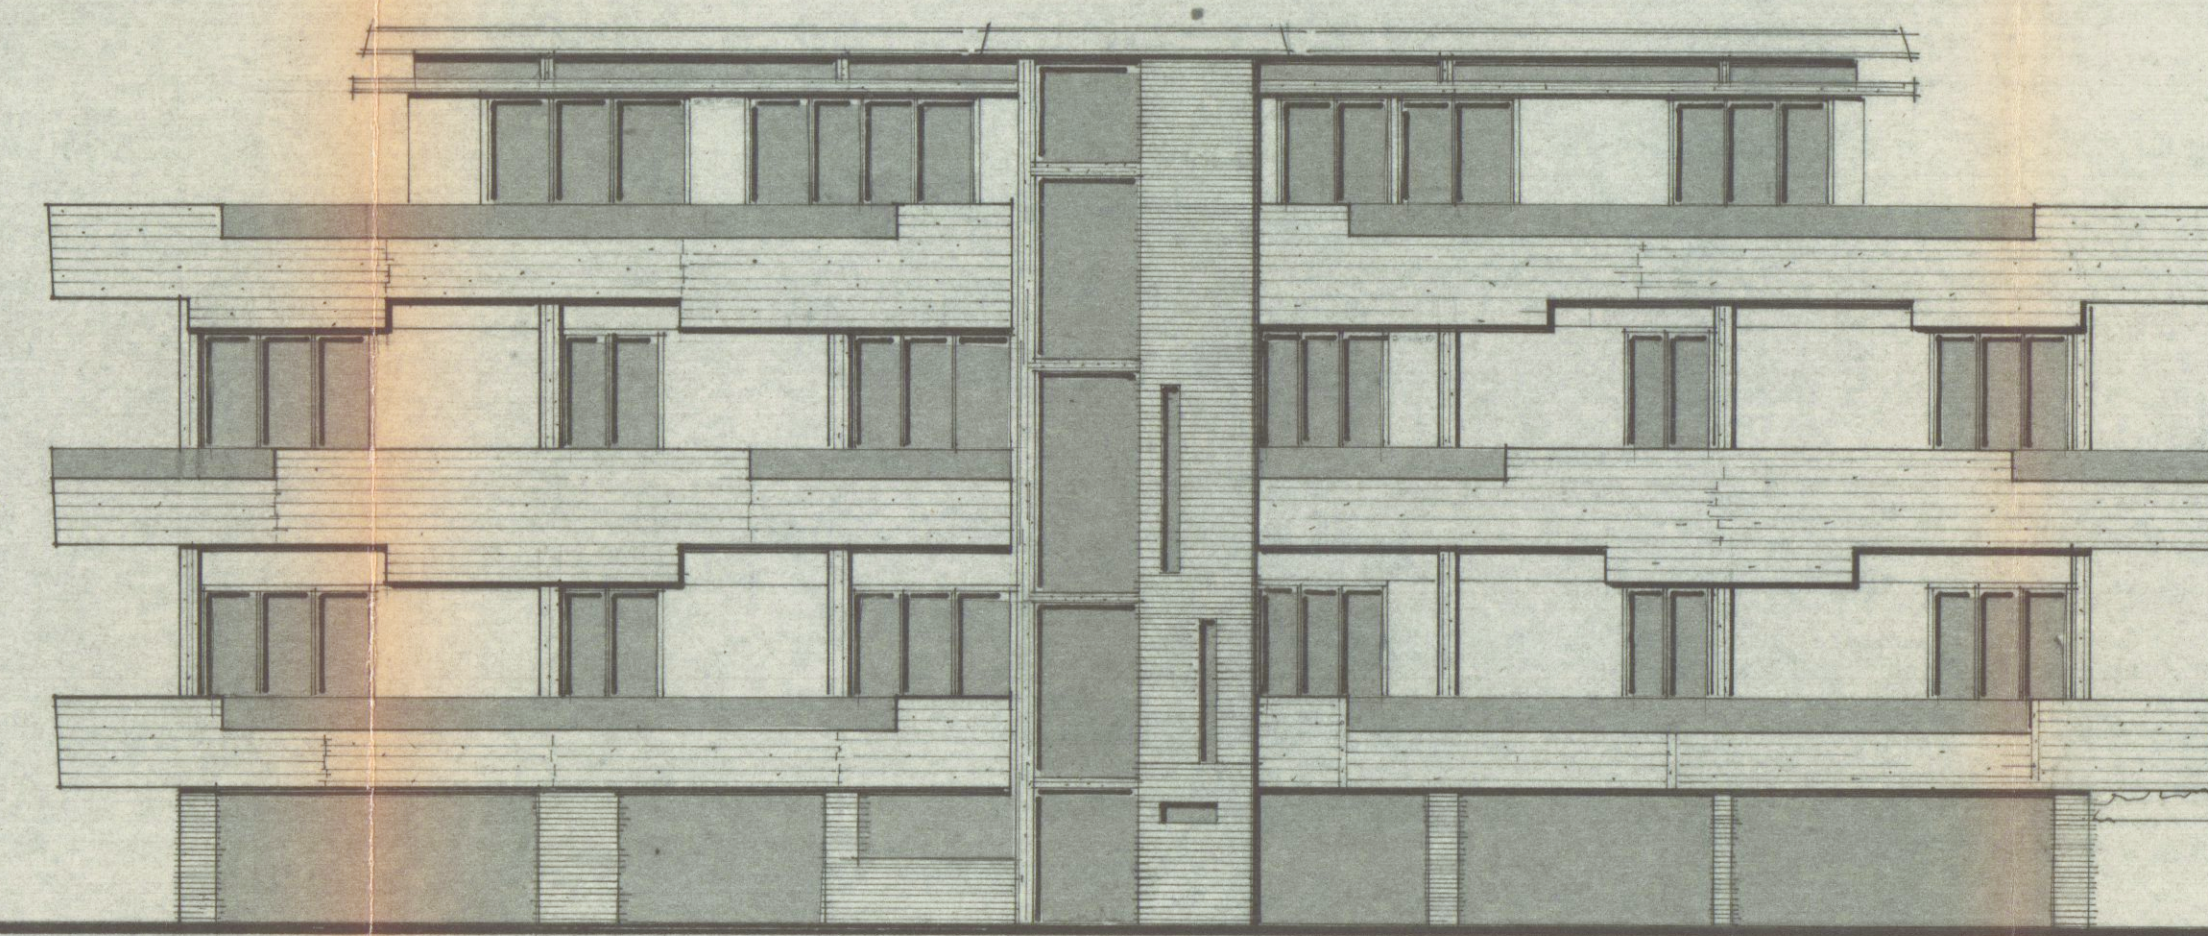


PROSPETTO SUD

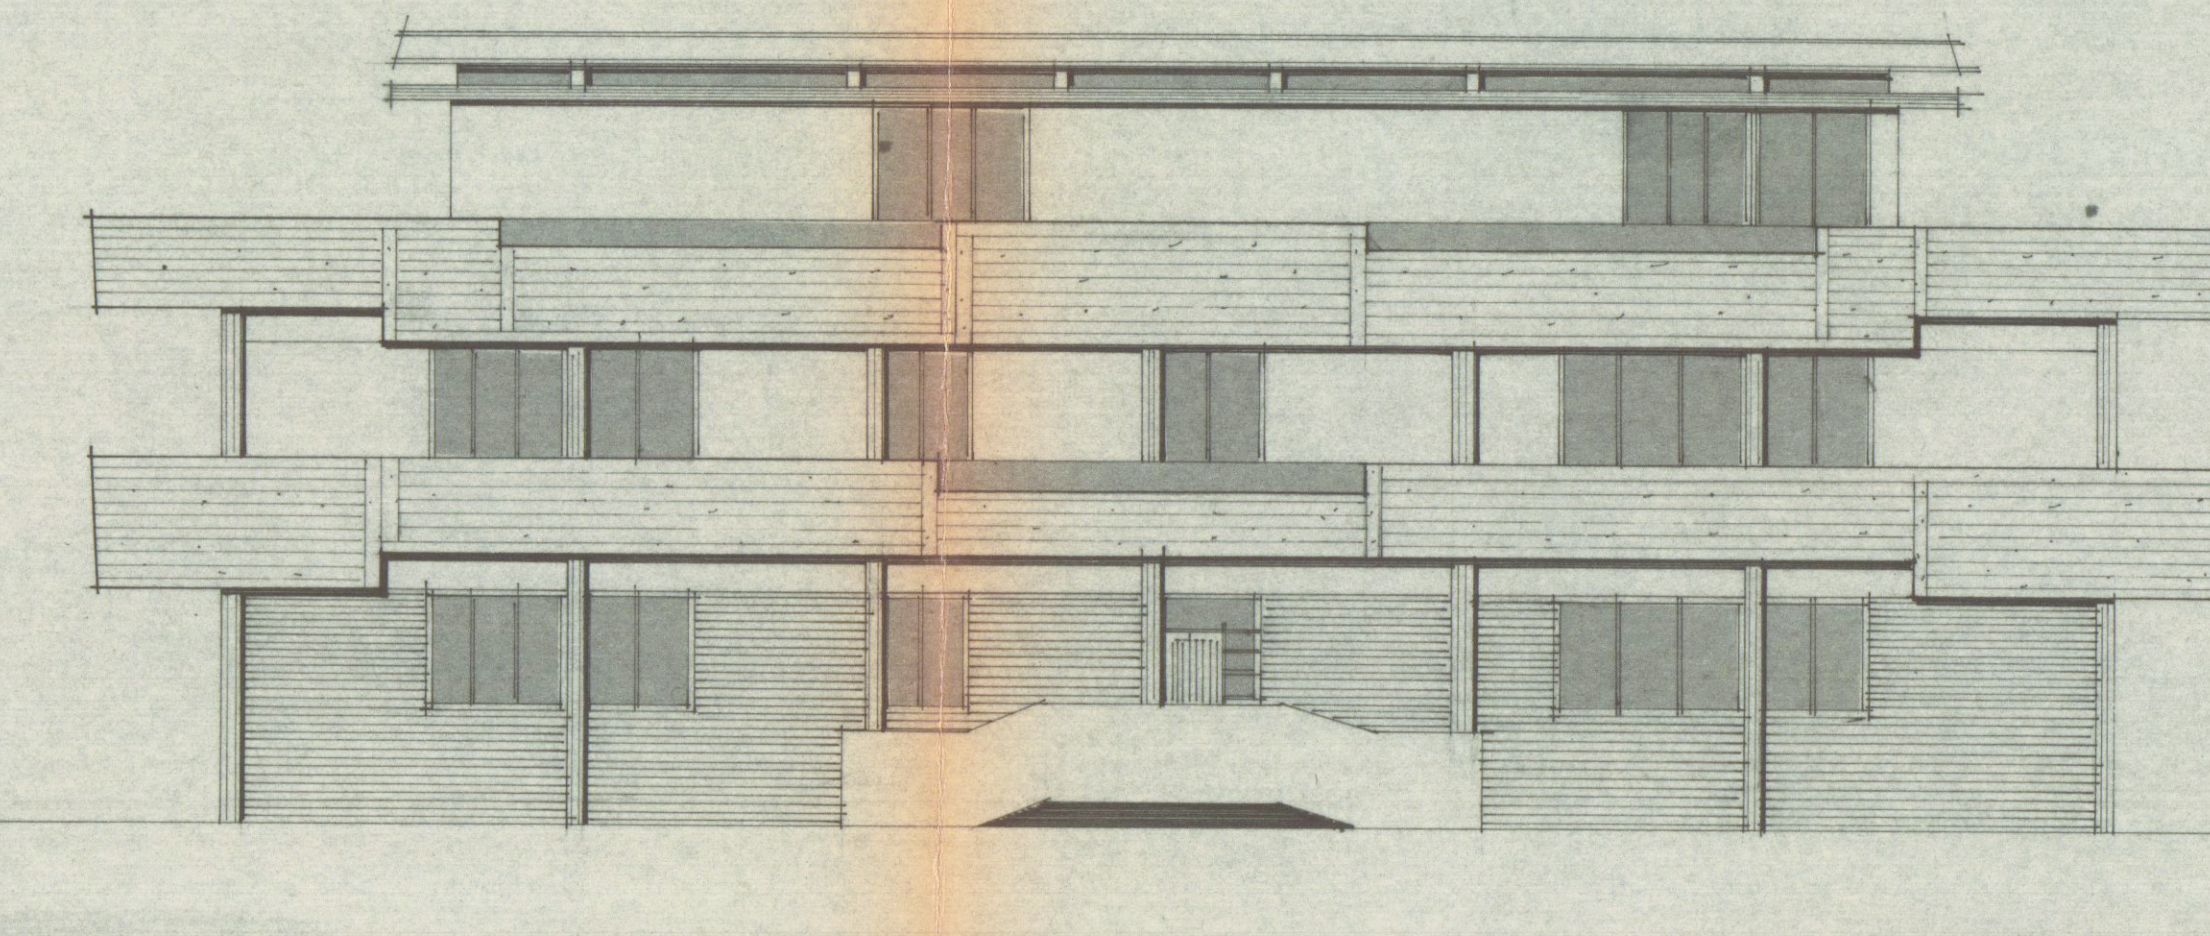


PROSPETTO NORD

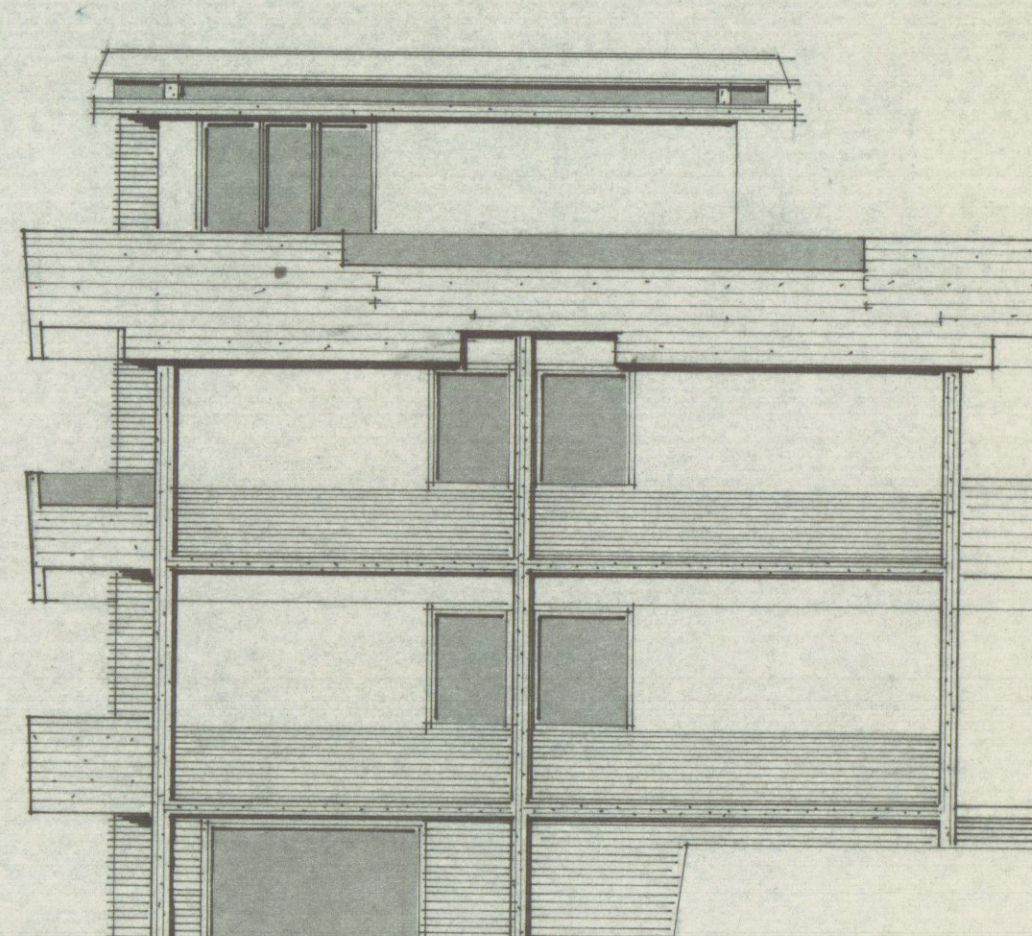


PROSPETTO EST

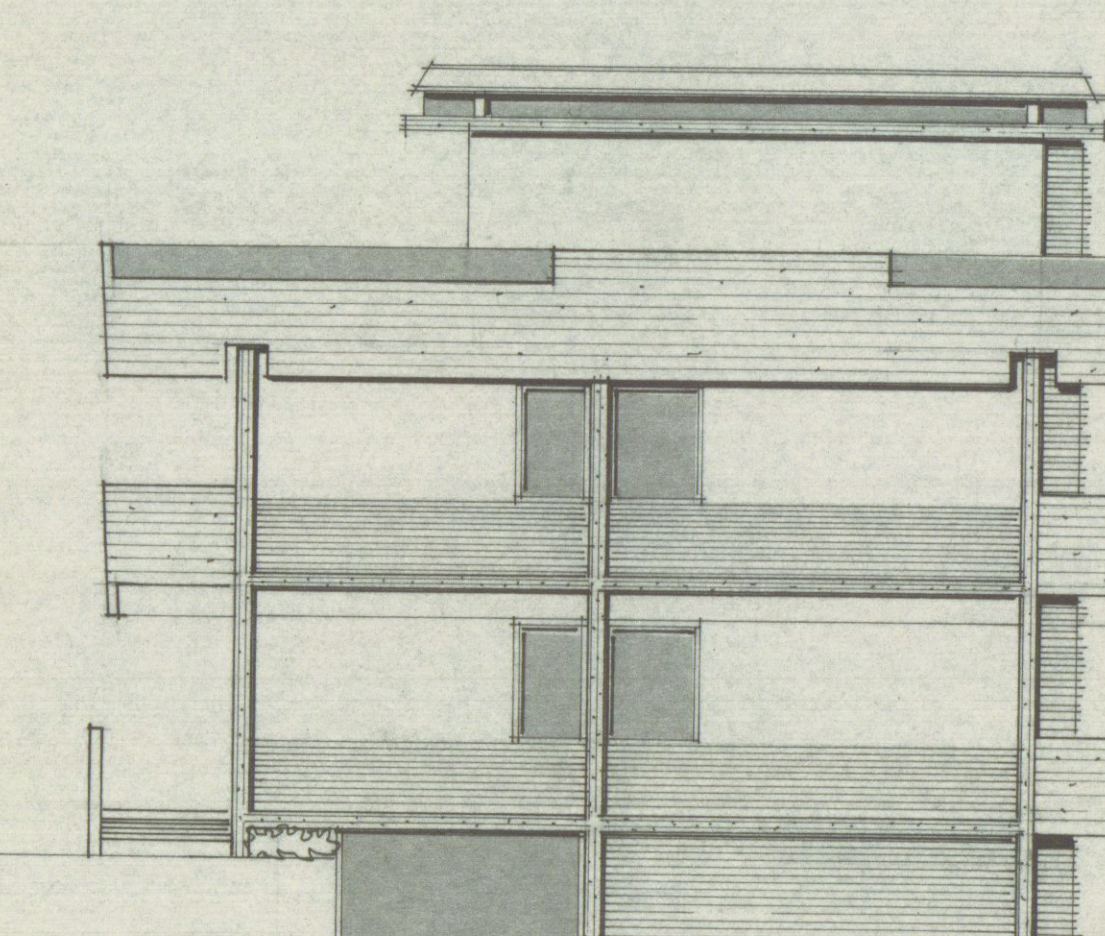

PROSPETTO OVEST

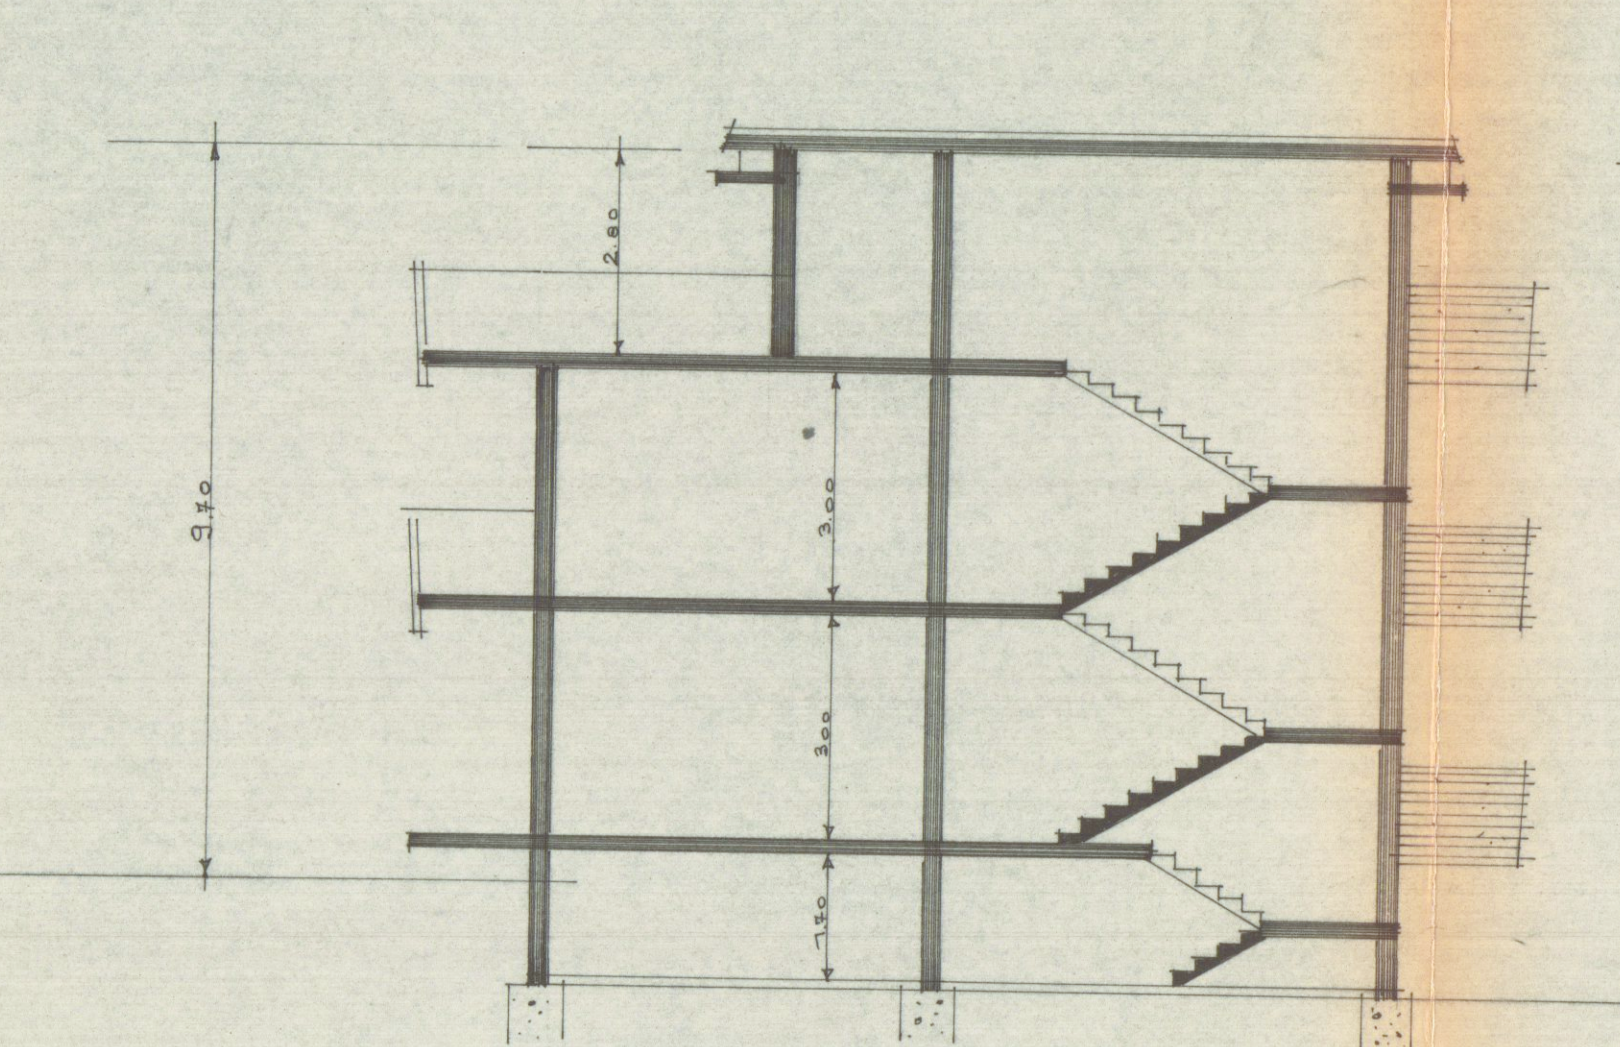

SEZIONE

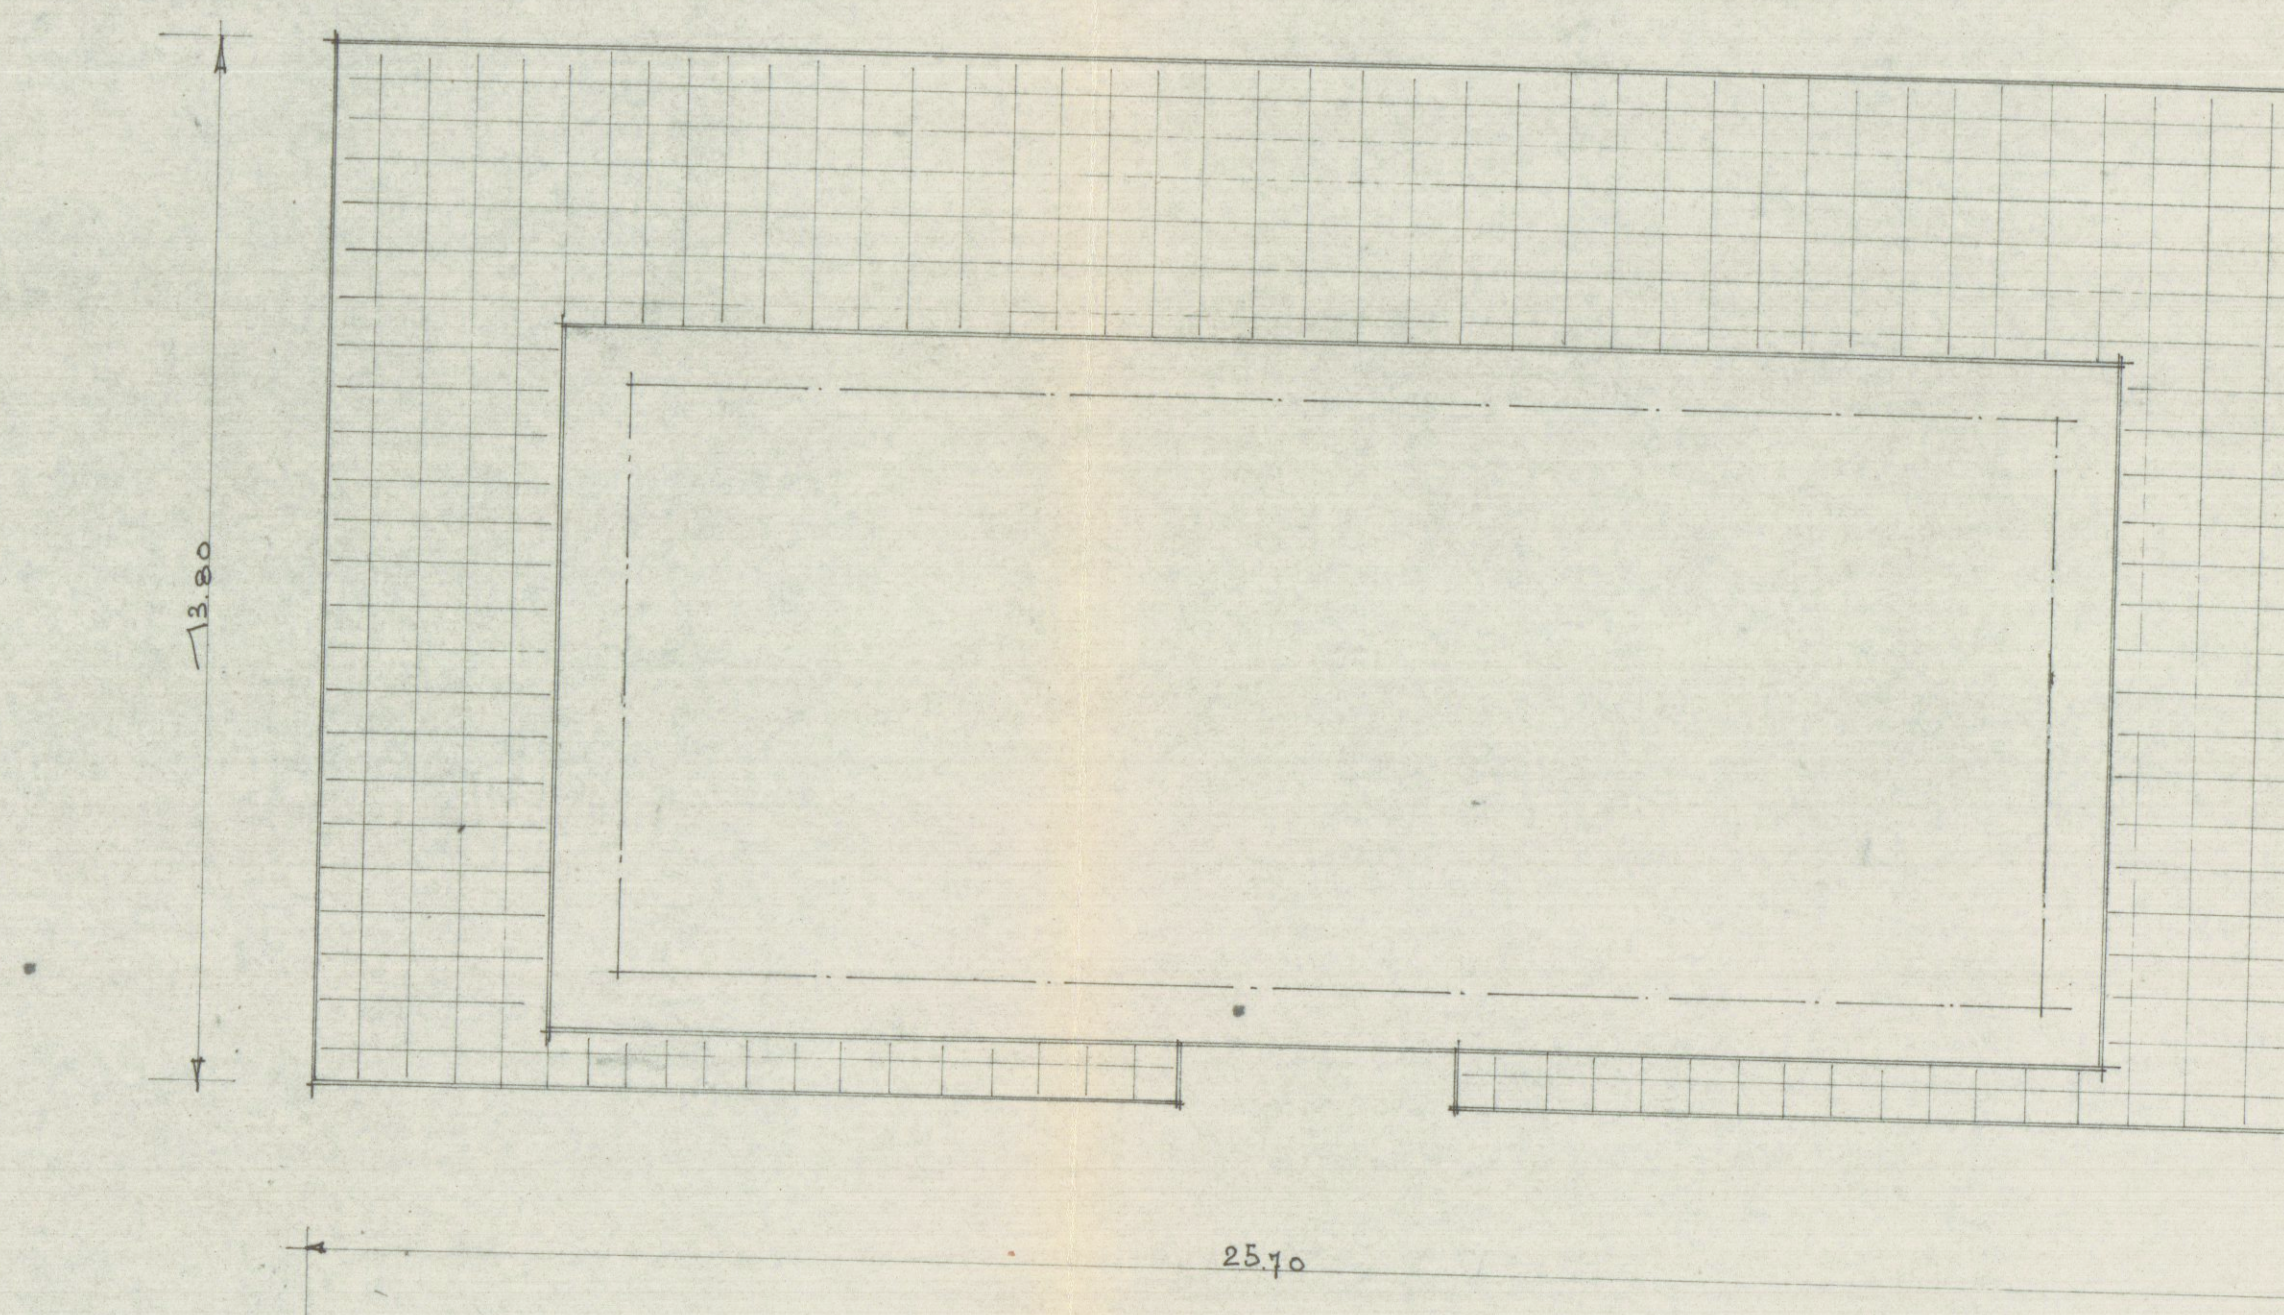

PIANTA COPERTURA