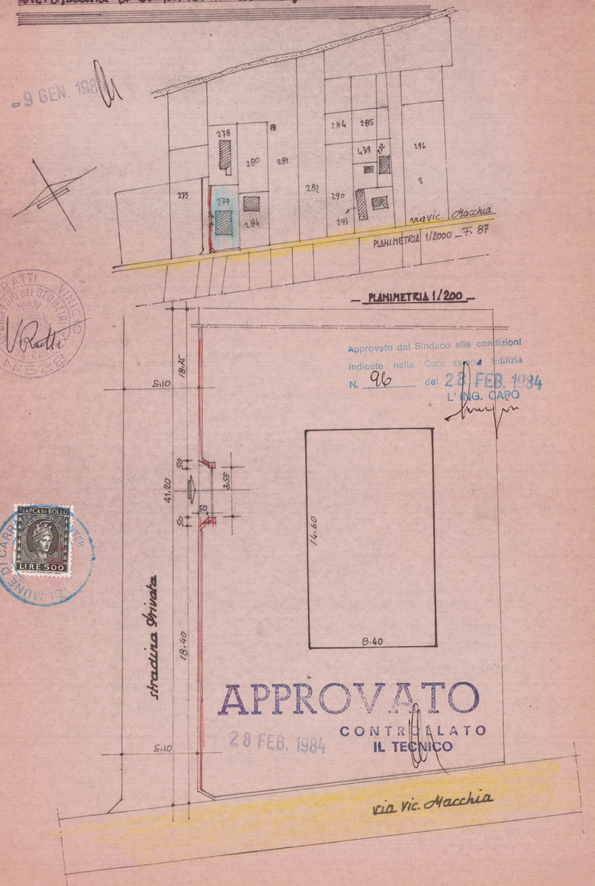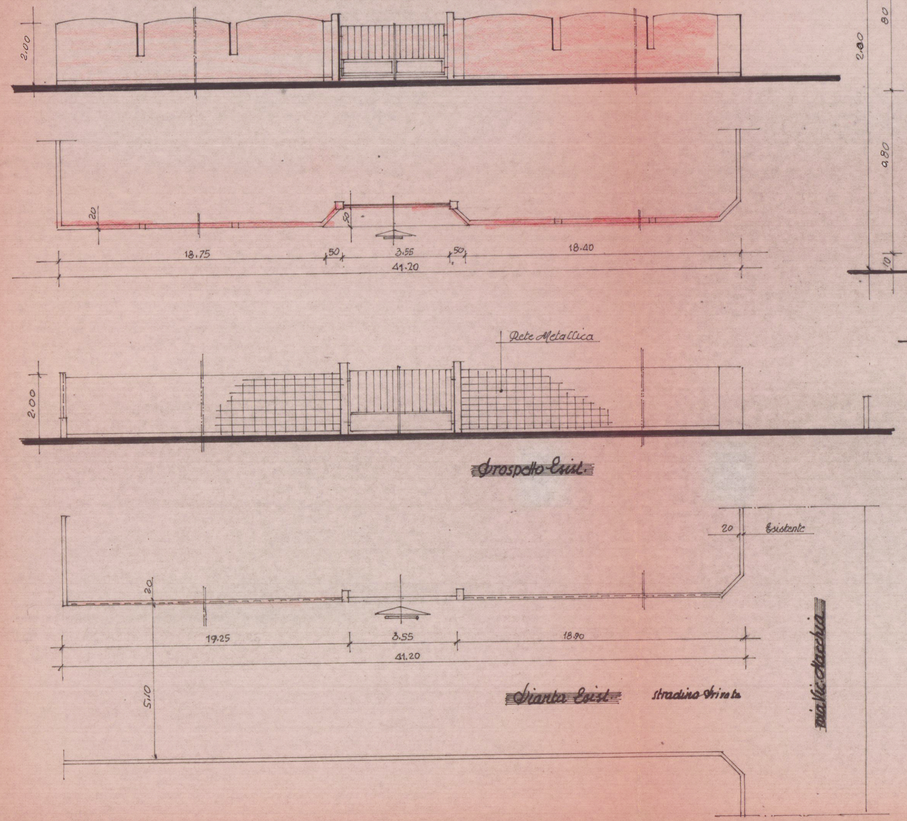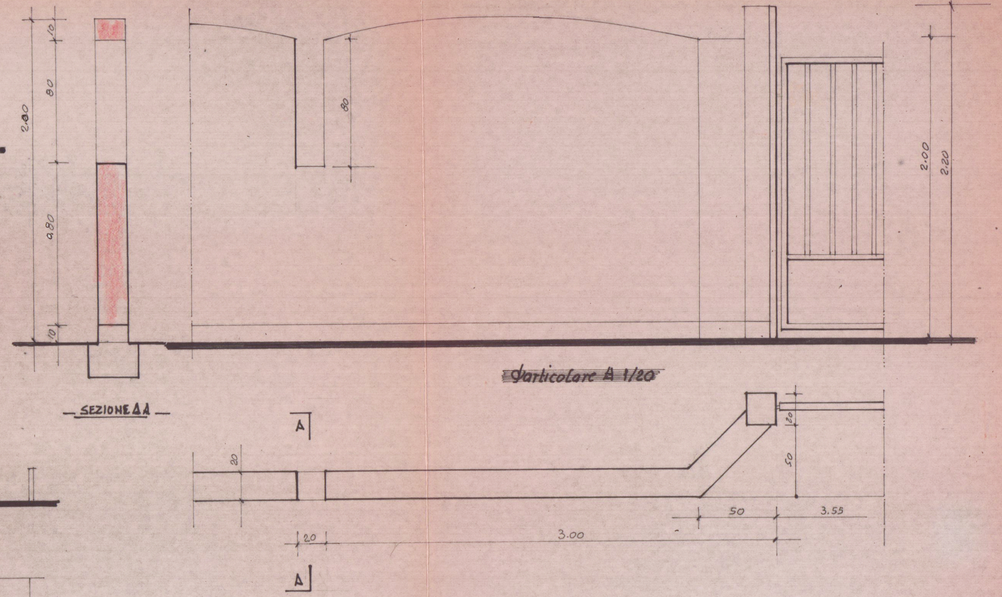Costruzione di un muro di cinta in Marina di Carrara via Vic. Macchia n° 51 per conto della signora Soldati Rosalinda scala 1/100