






SEZIONE AA

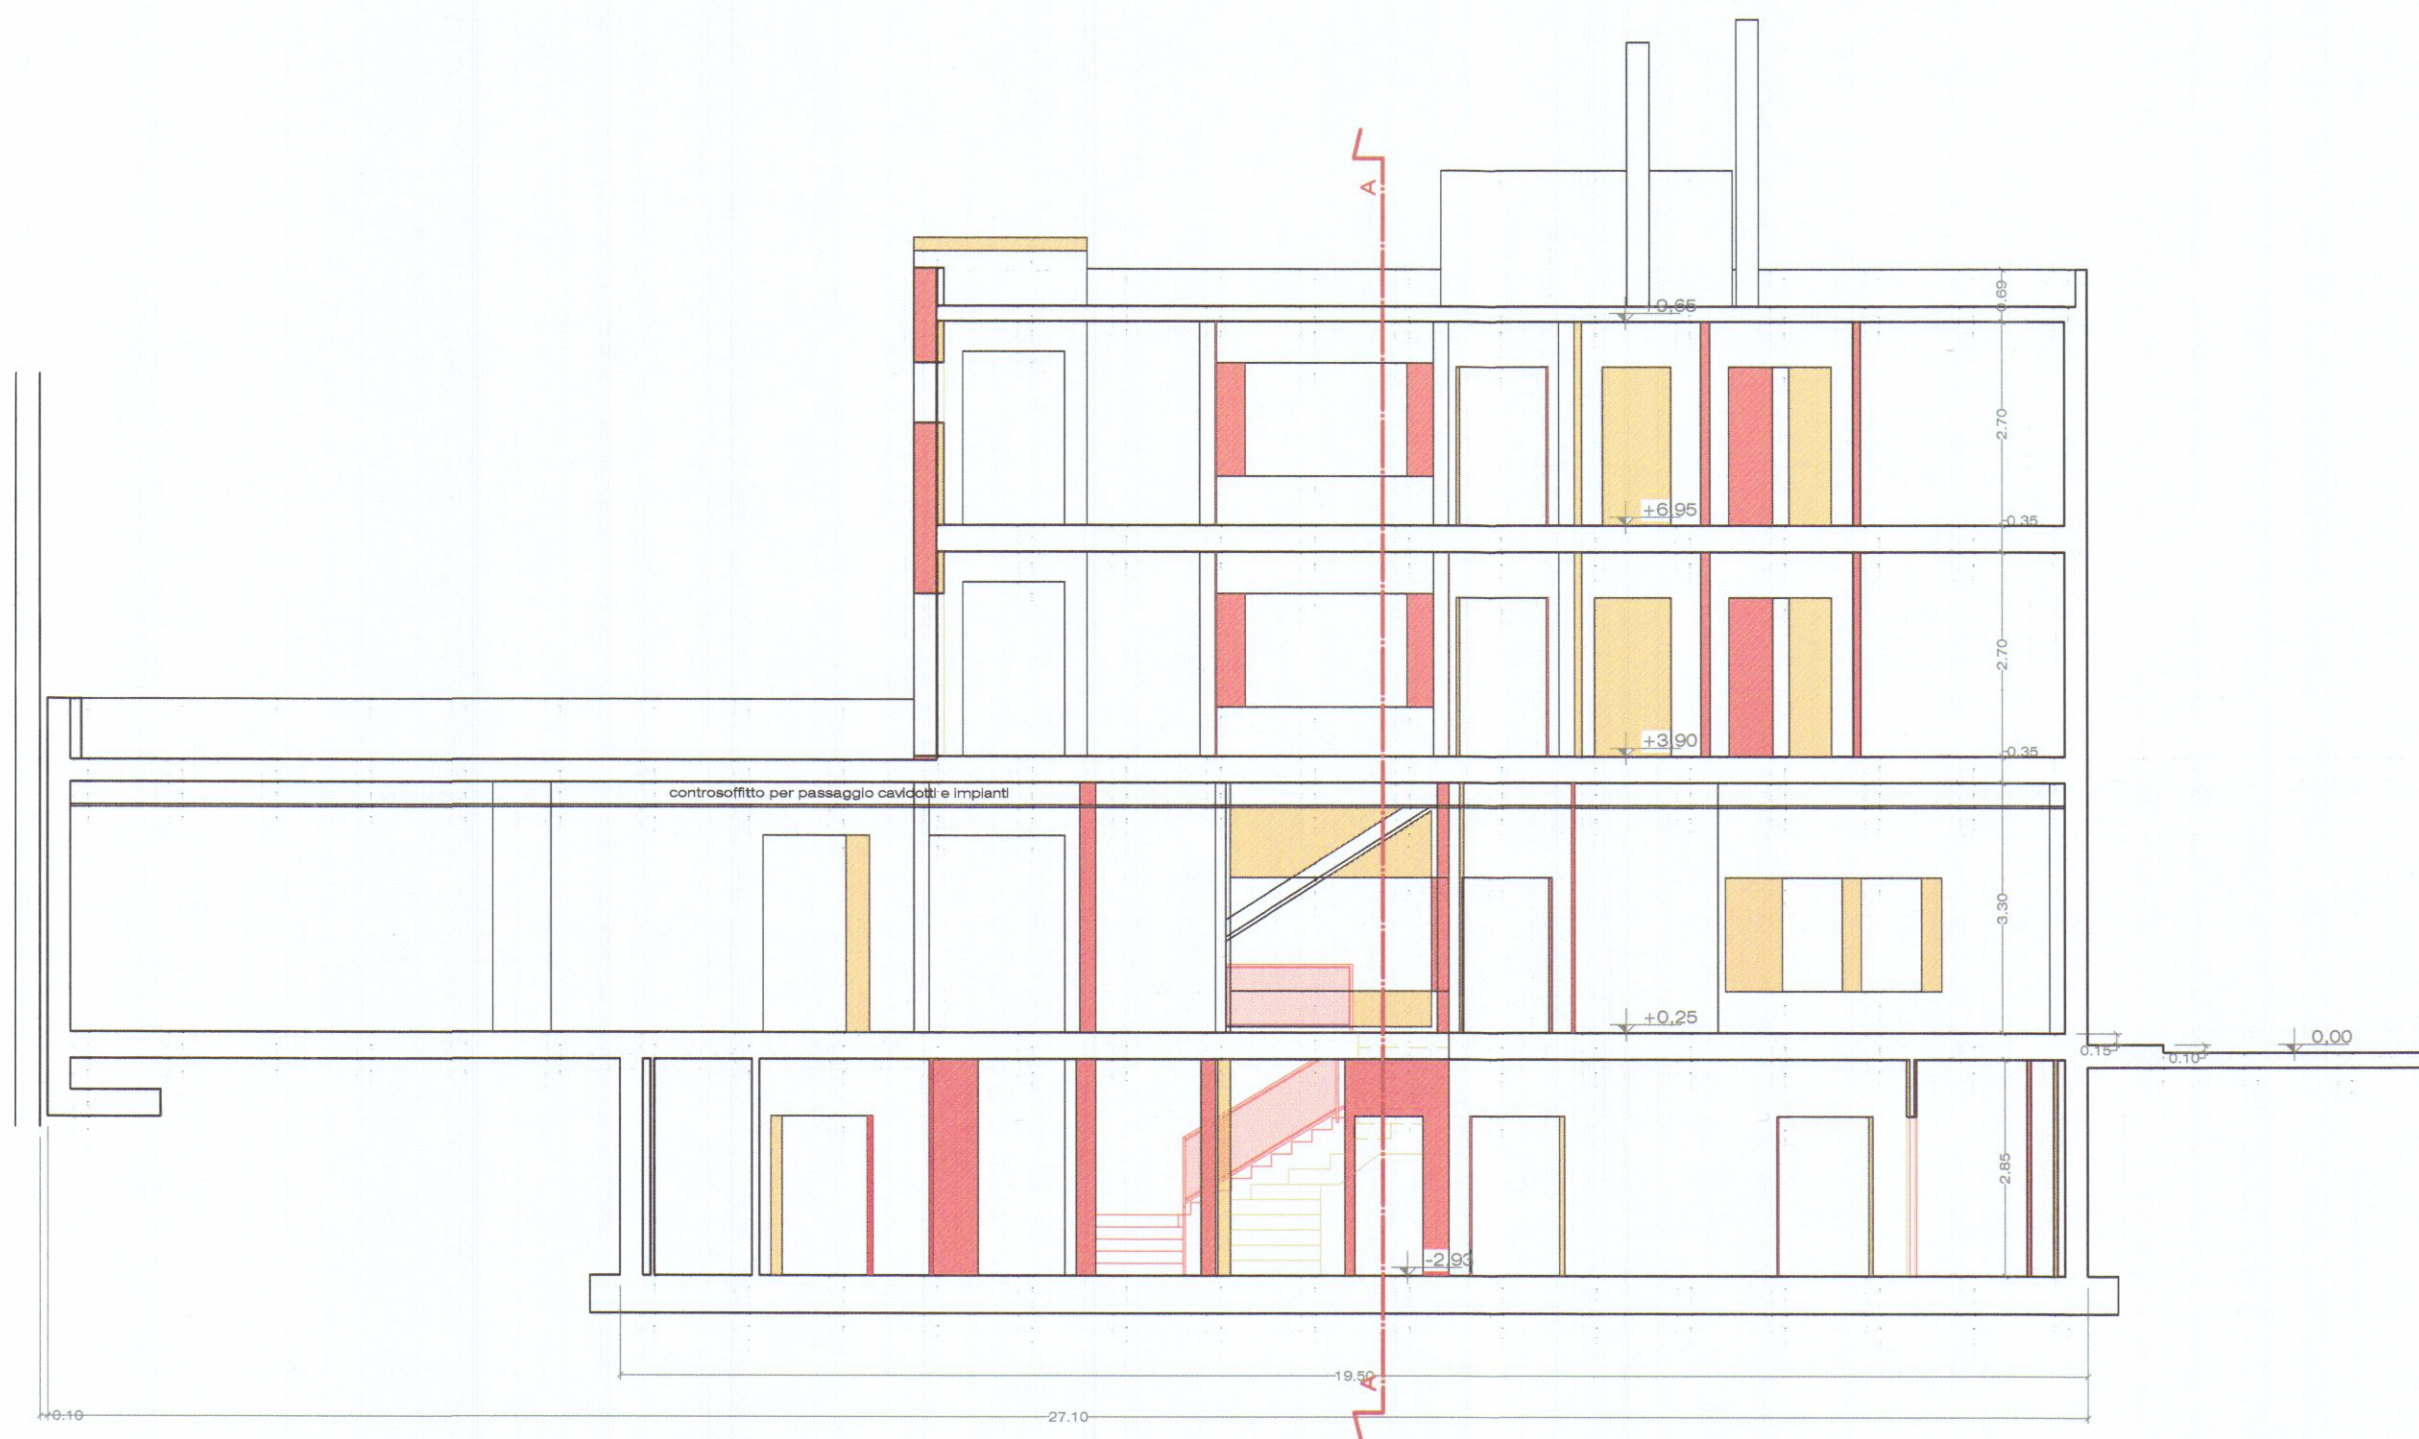


SEZIONE BB

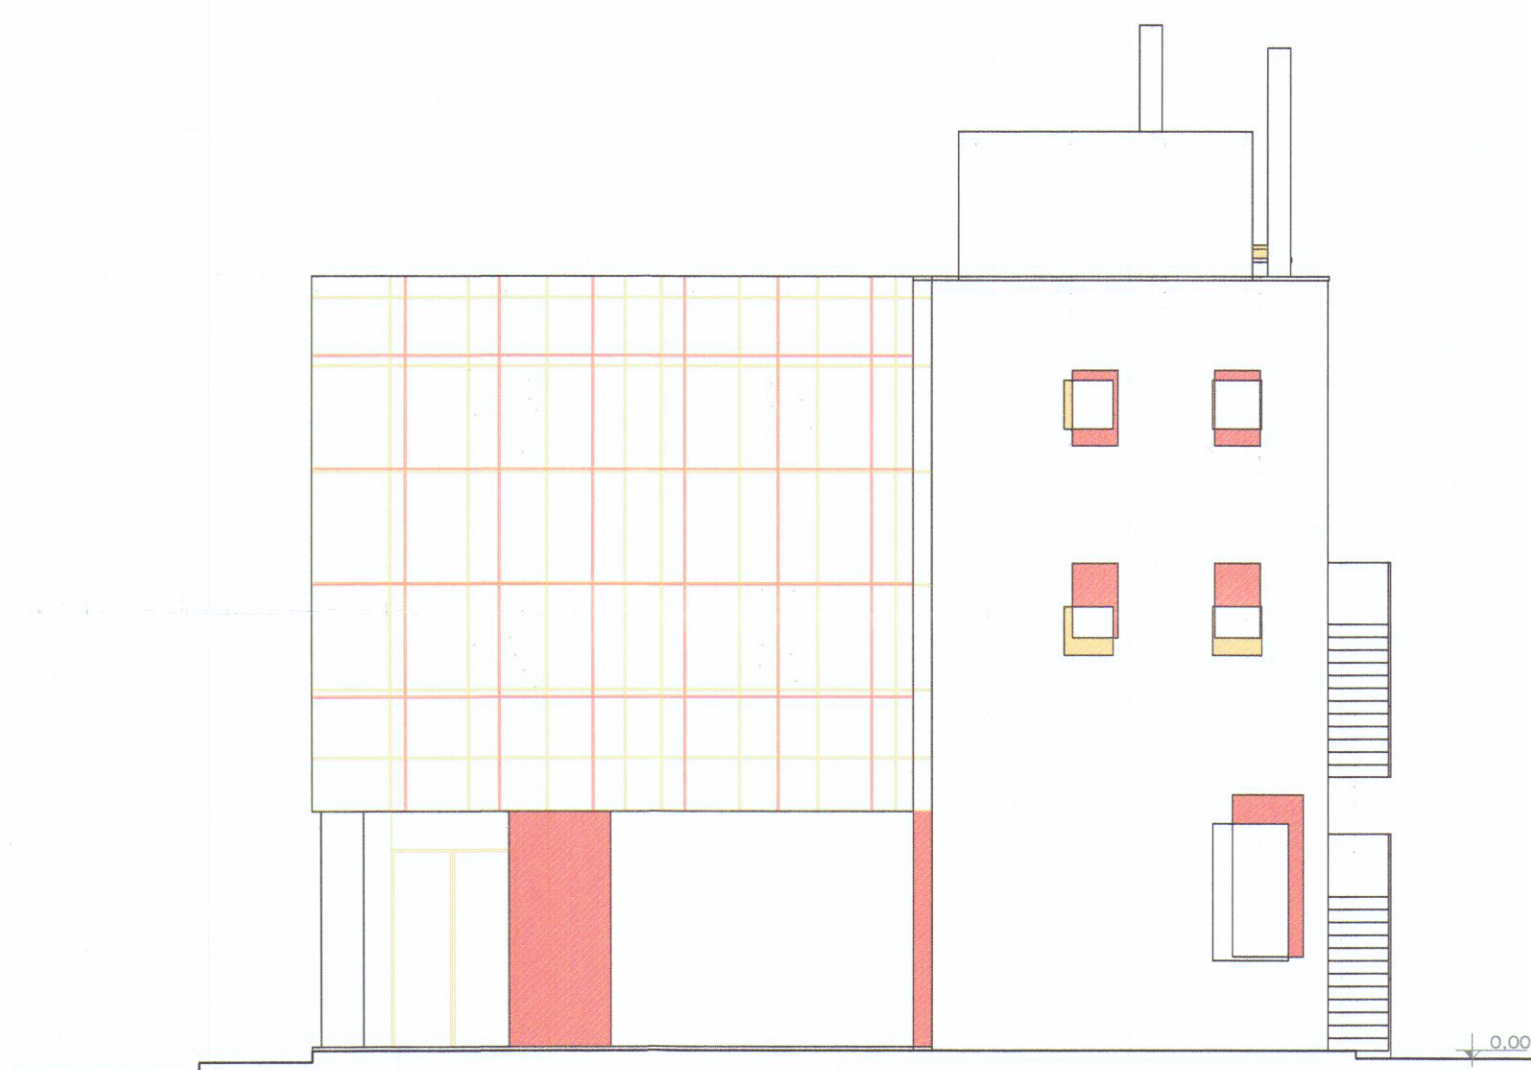


PROSPETTO OVEST

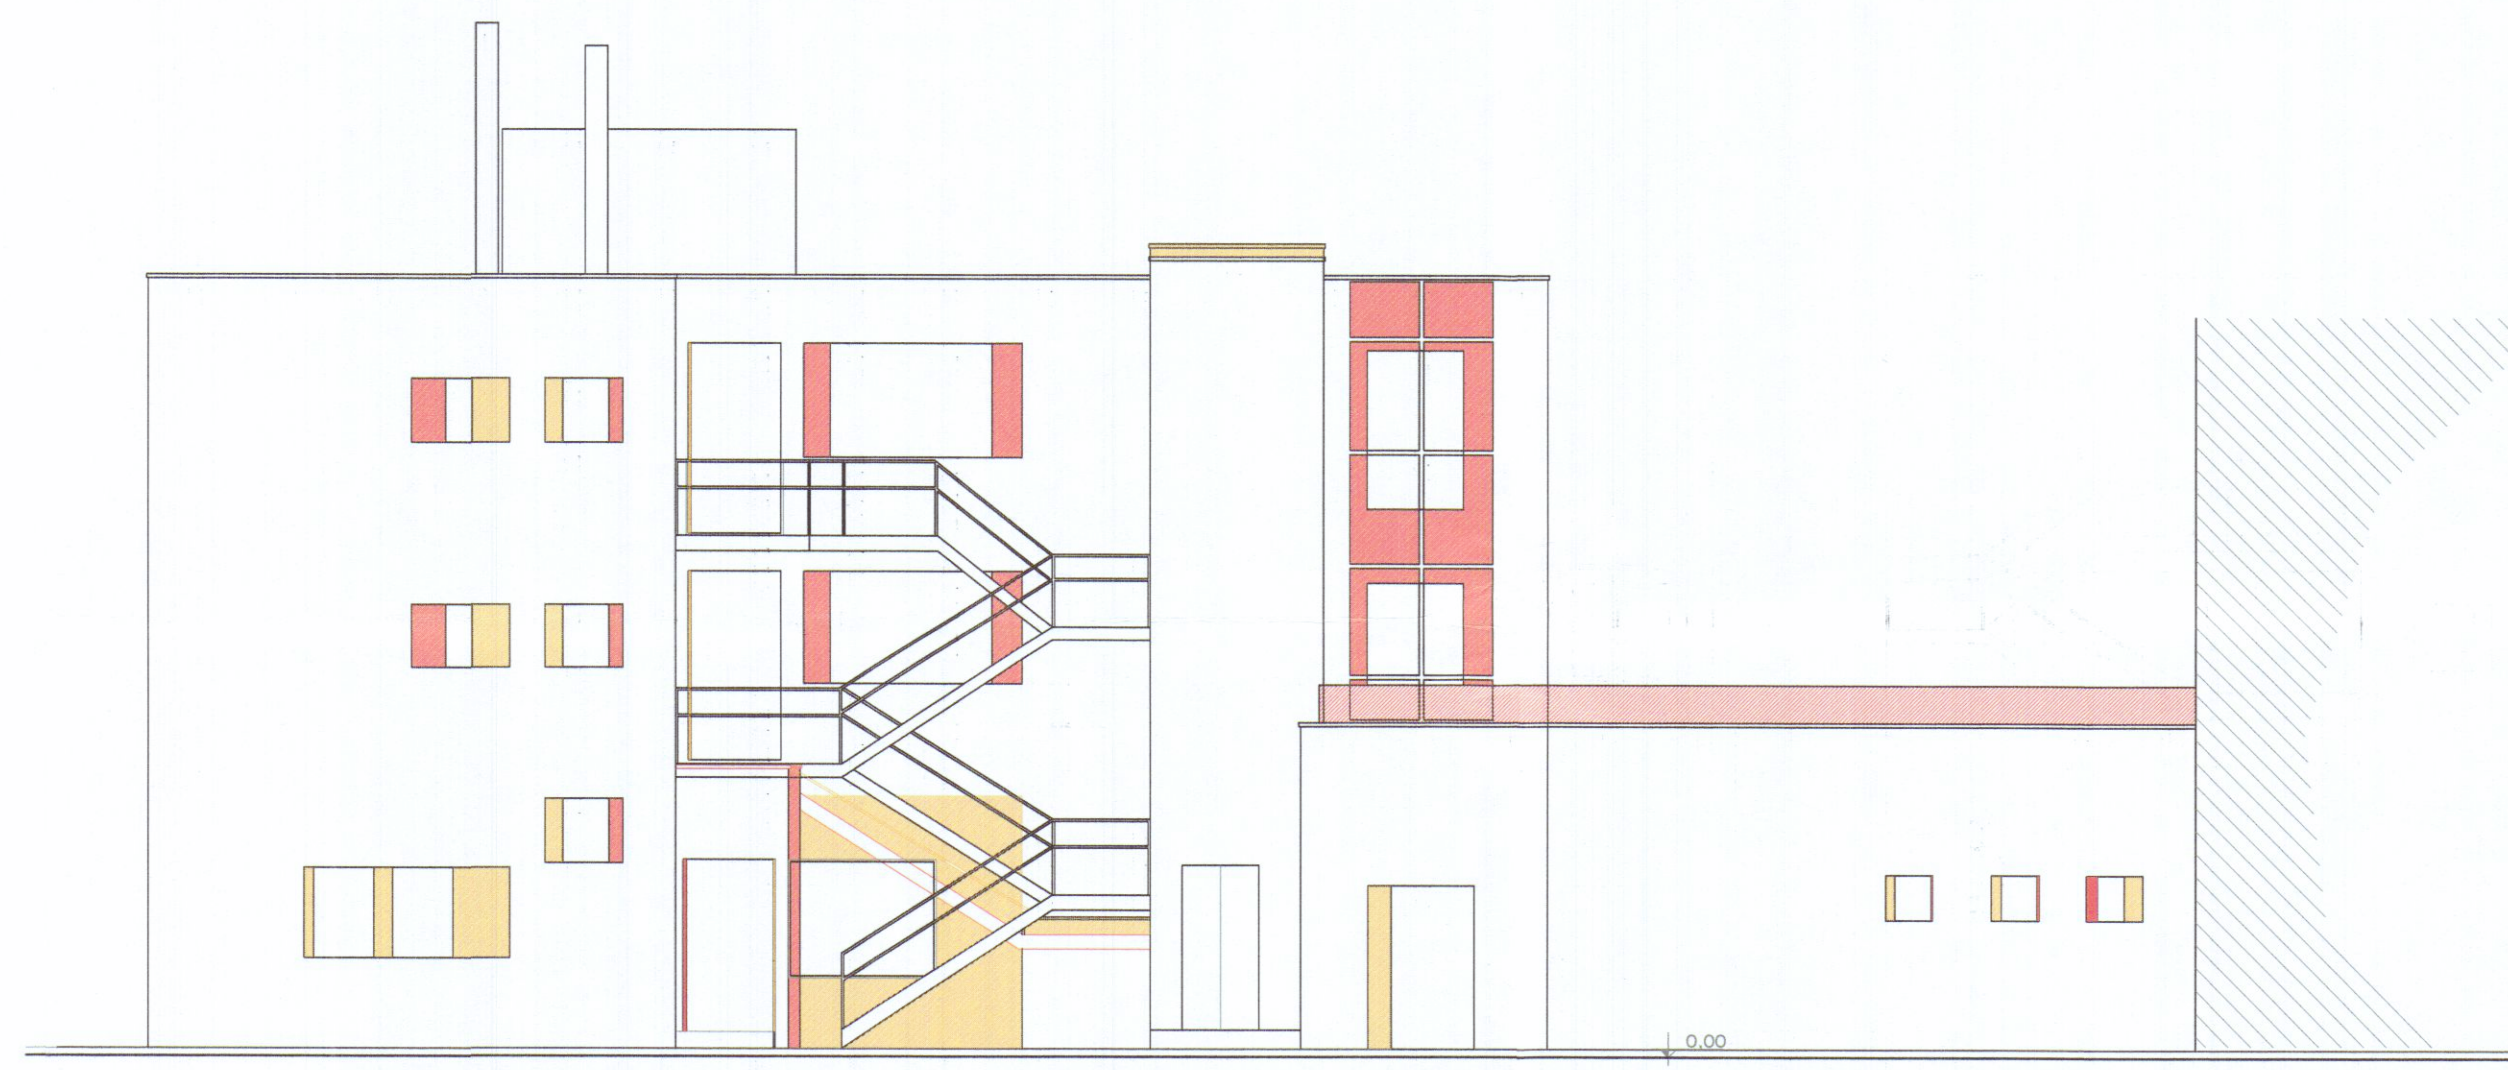



PROSPETTO NORD

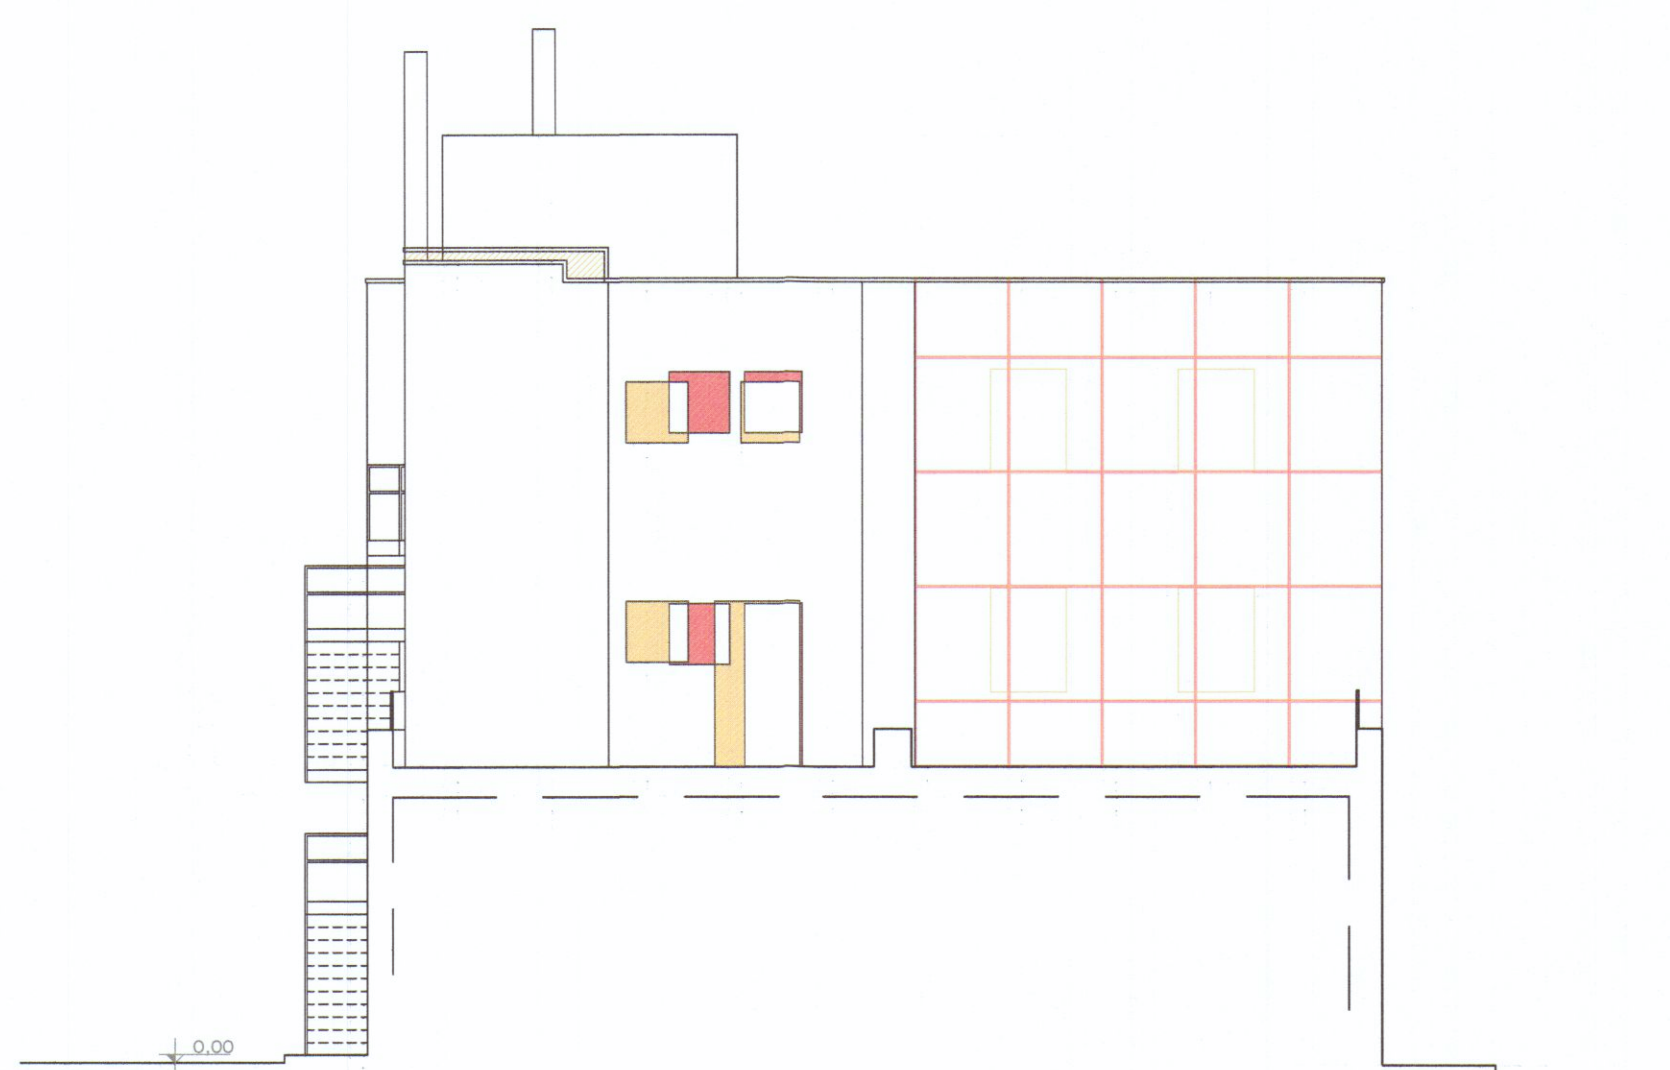

PROSPETTO EST

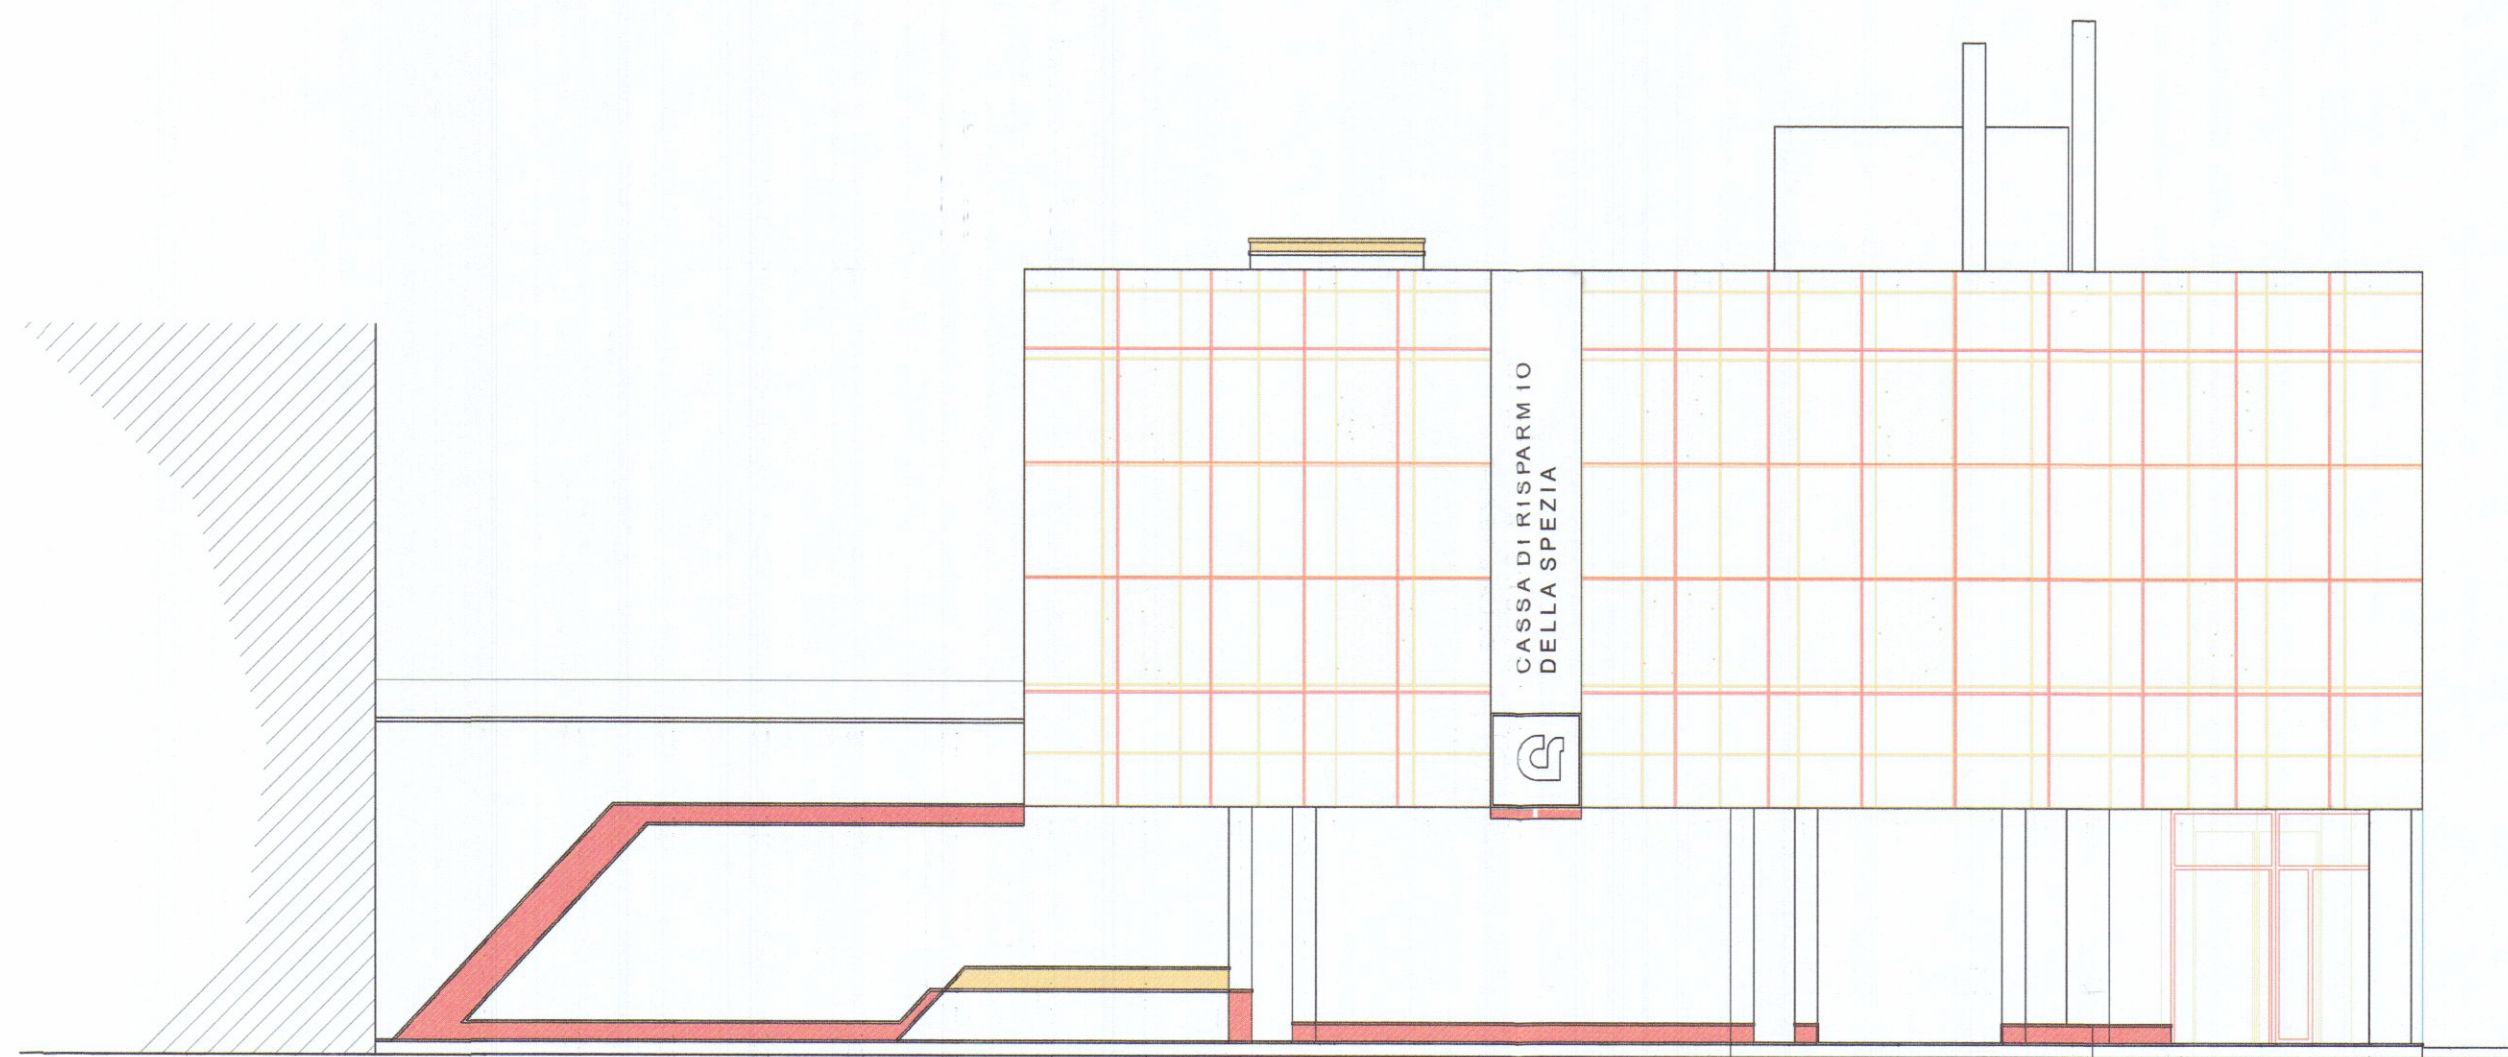

PROSPETTO SUD

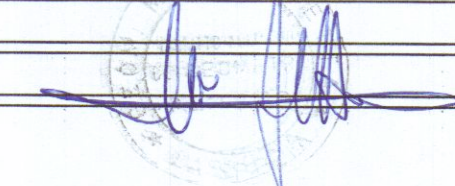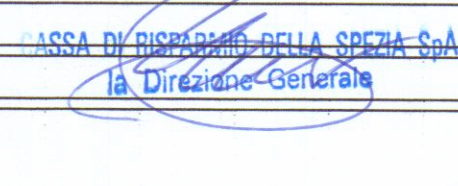PROGETTO :	PERMESSO DI COSTRUIRE IN SANATORIA PER OPERE REALIZZATE IN DIFFORMITA' DALLA C.E. n. 245 del 26.08.1986 (ai sensi L.R. 01 del 03.01.2005 art. 140 comma 1 - Accertamento di conformità) Catasto Fabbricati FG. 103 MAPP. 752	PR. 651
PROPRIETA':	CA.RI.SPE. S.p.A	TAV. 6
TITOLO :	SEZIONI e PROSPETTI RAFFRONTO	SCALA 1:100
IL TECNICO	IL PROPRIETARIO	DATA 18/11/2008
	 CASSA DI RISPARMIO DELLA SPEZIA S.p.A. la Direzione Generale	

COMUNE DI CARRARA
U.O. Sportello Unico alle Imprese
APPROVATO
Autorizzazione Unica N° 08 del 31/03/2010
n. 2020/2010

 **FUNZIONARIO TECNICO**
Arch. Nicola Migliorini


COMUNE DI CARRARA
14 GEN 2010

Geom. BETTA MARCO
STUDIO TECNICO VIA PIAVE 42 19100 LA SPEZIA
TEL 0187/512111 FAX 0187/569975