

STUDIO TECNICO

Geom. Guido Fiaschi

Via Ulivi 17- Carrara- (MS) cap.54033 Tel.:0585/779325

COMUNE DI CARRARA

17 OTT. 2006

779325

96

TAVOLA

1

OGGETTO

Costruzione di nuovo impianto per attività artigianali.

NOTE

STATO DI FATTO




COMMITTENTE: Sig.Monfroni Michele

DATA


DATI

U.T.E Foglio 44 particella 450

Foglio 44 Mapp. 450
Scala 1:1000

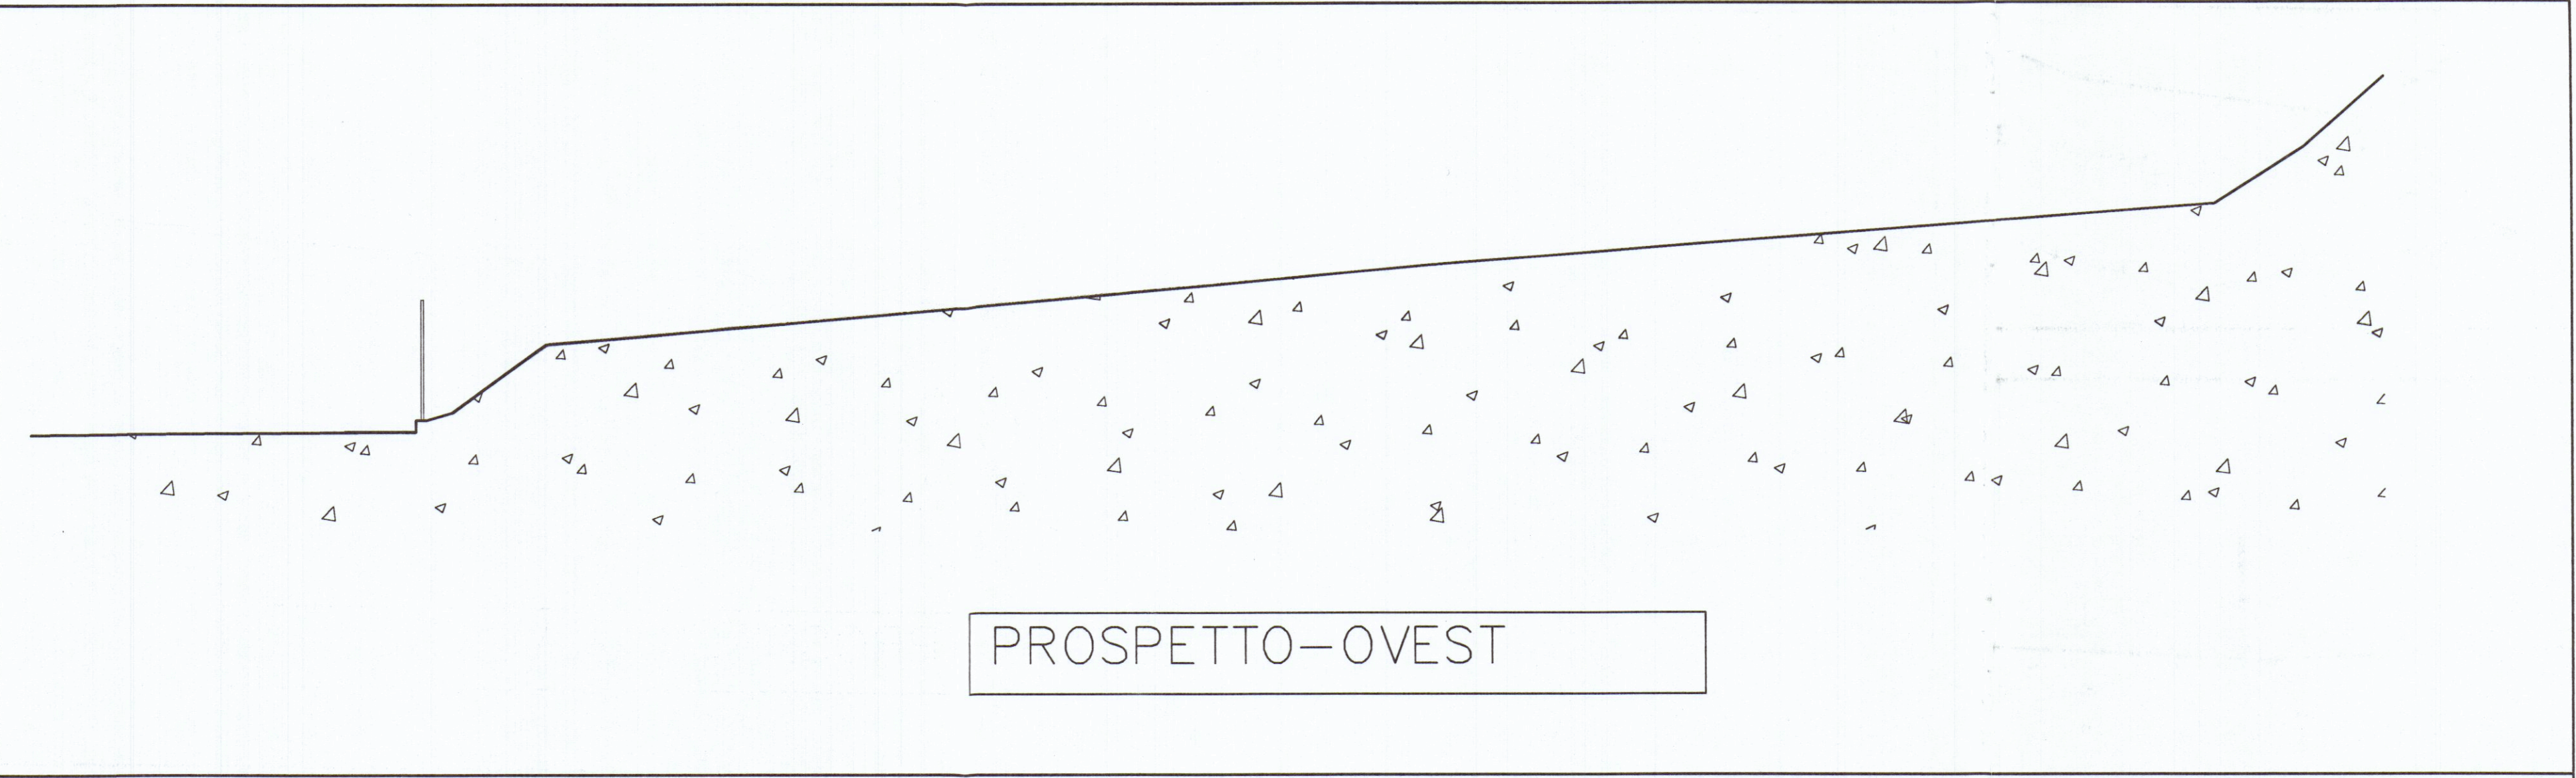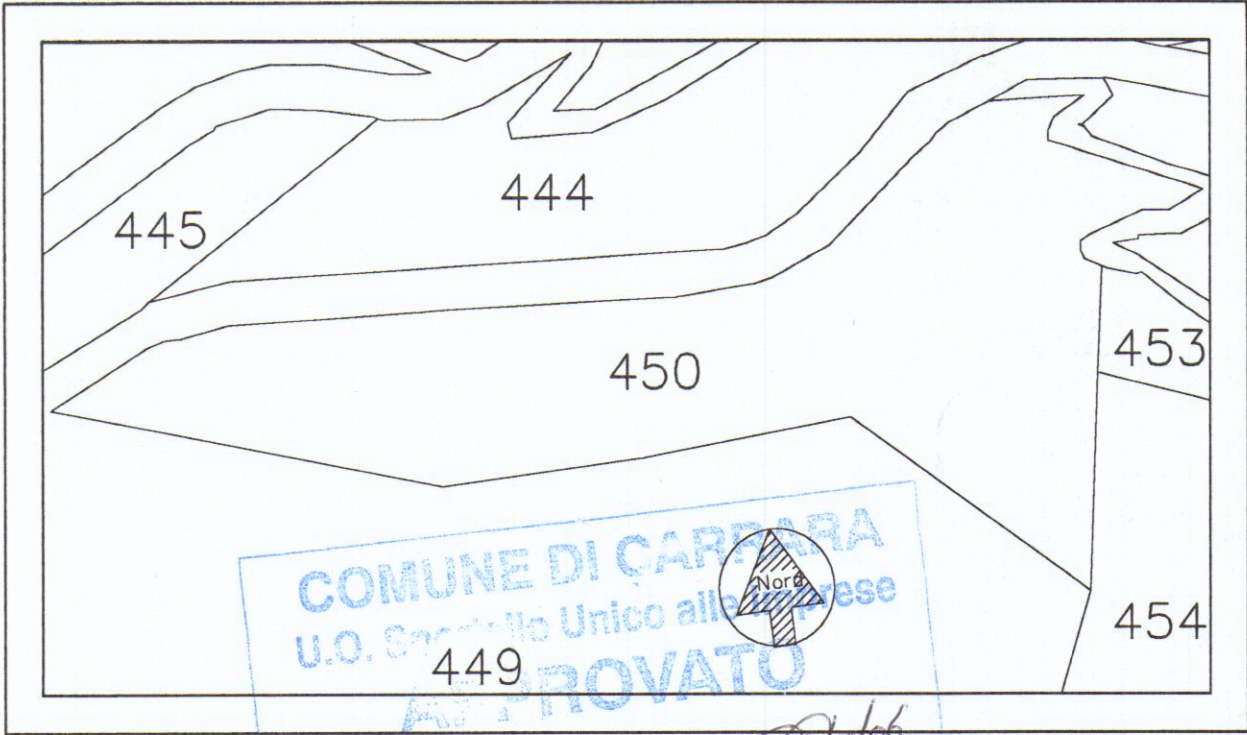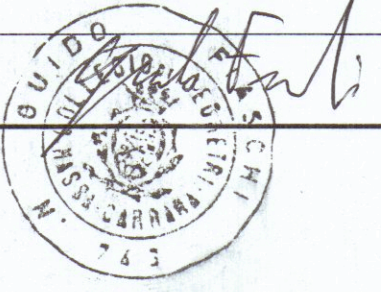

INDICI ZONE D8X		
U.F.	0.60 mq/mq	
R.C.	%	35
H massima	8.50 m	
Distanza dai confini	m	10
Distanza dal ciglio stradale	m	10

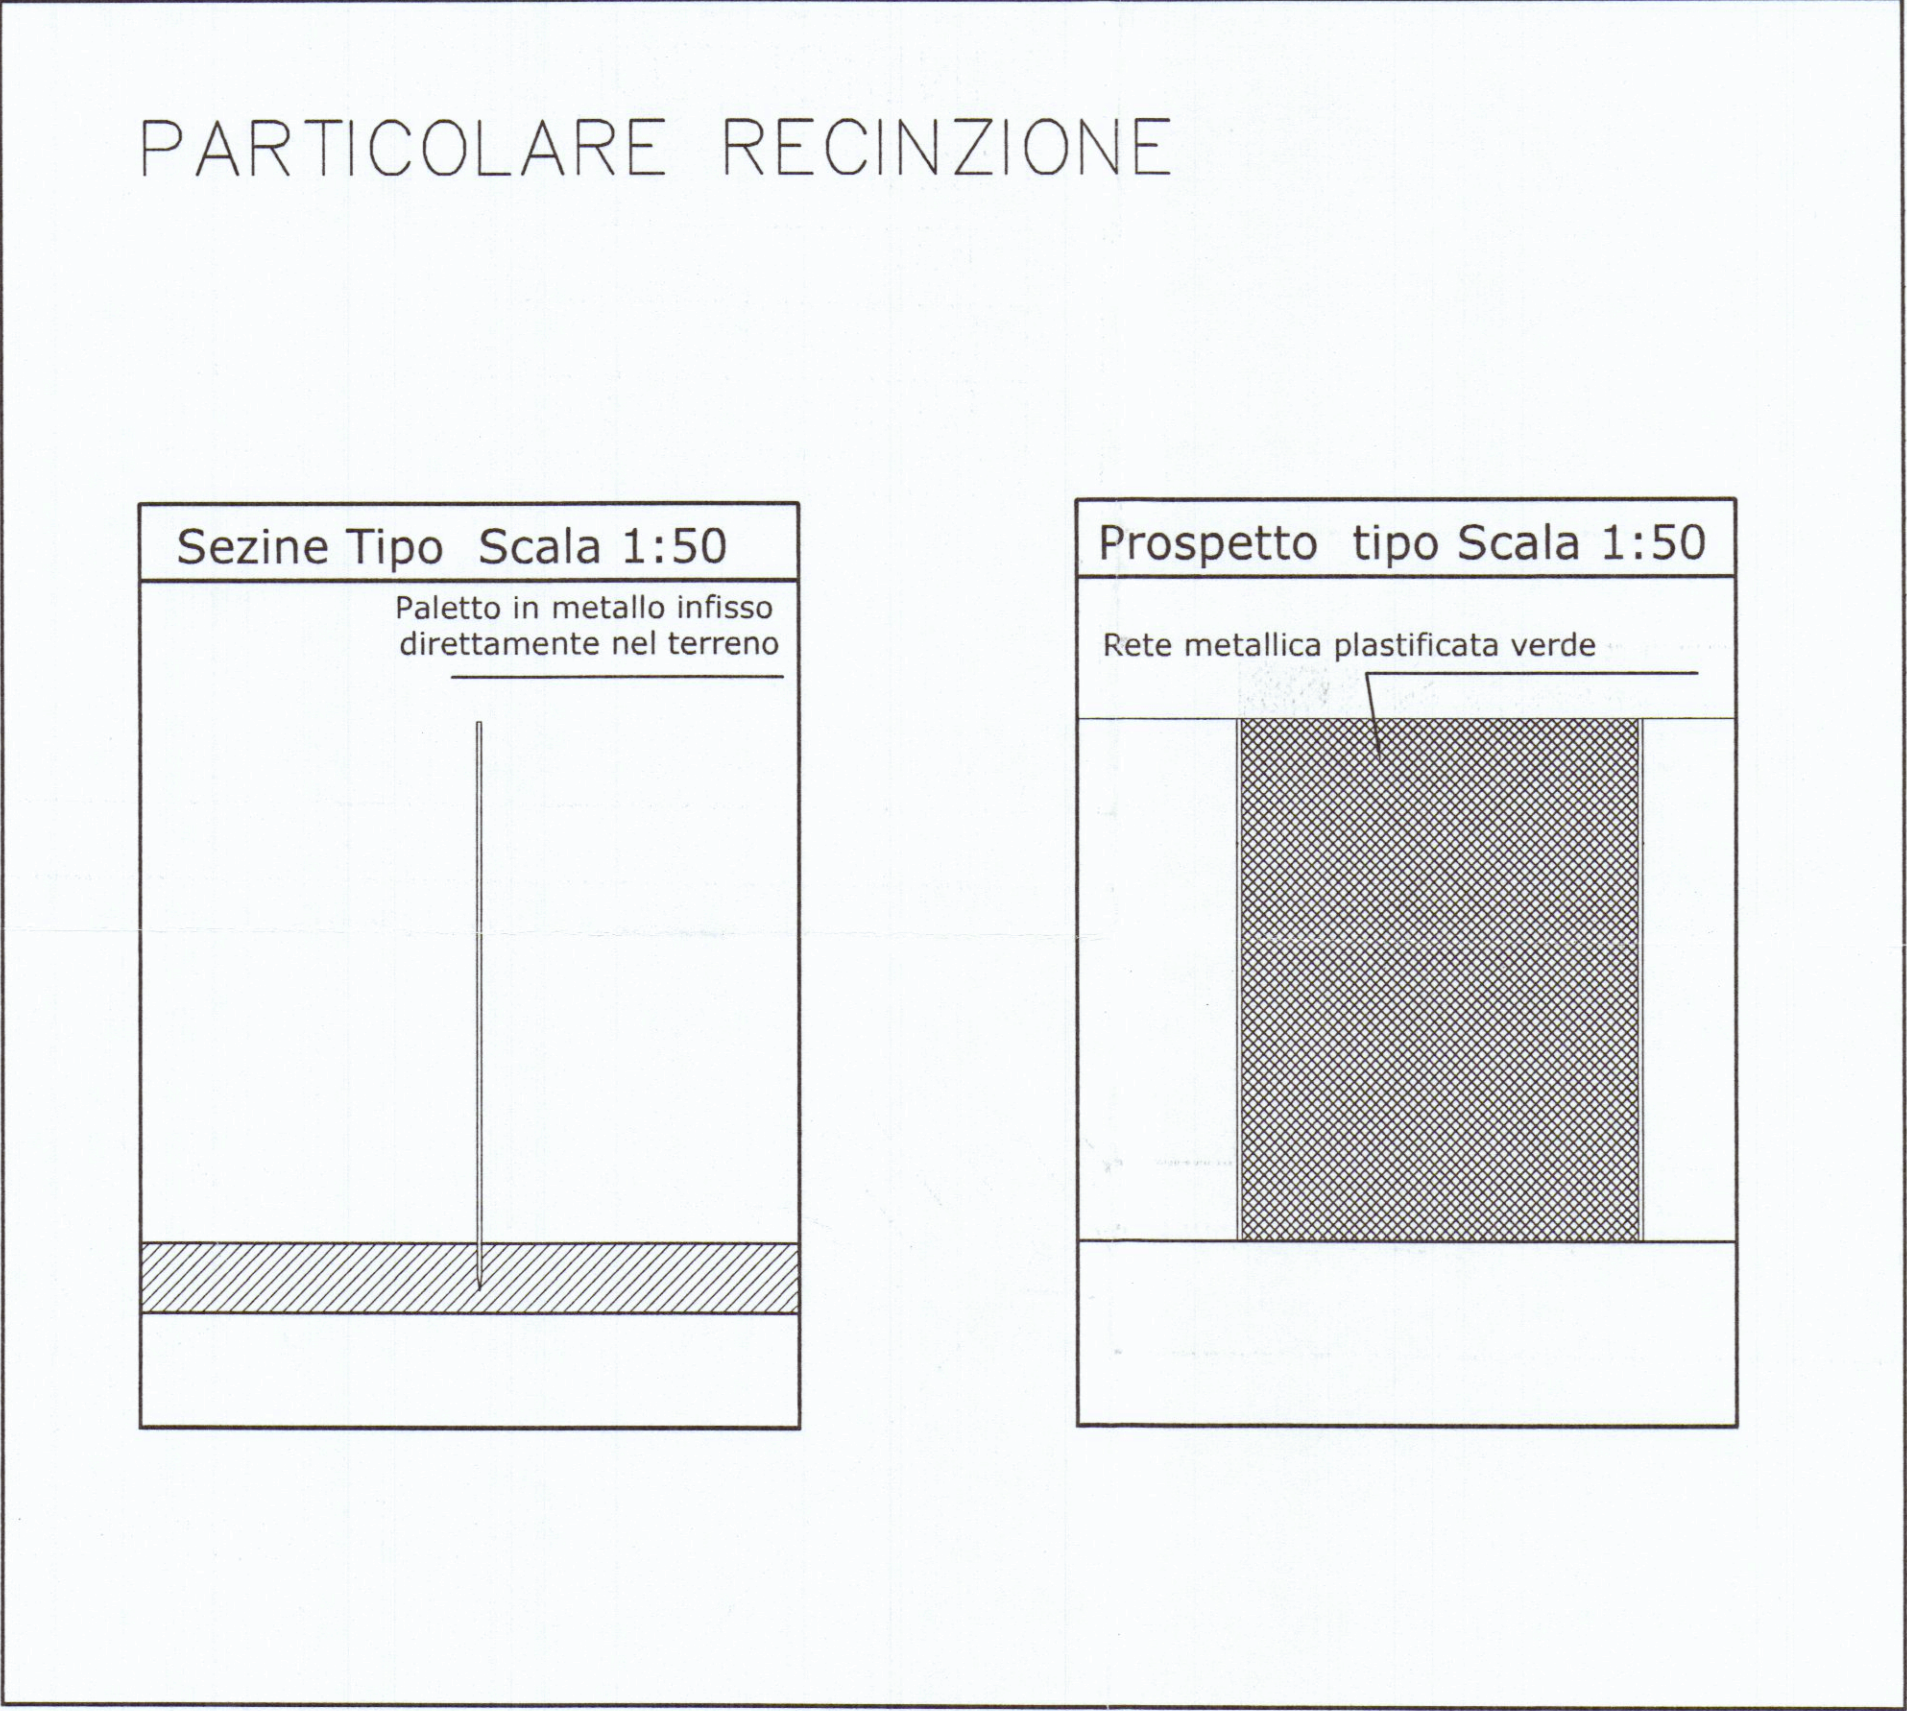

PLANIMETRIA GENERALE

