

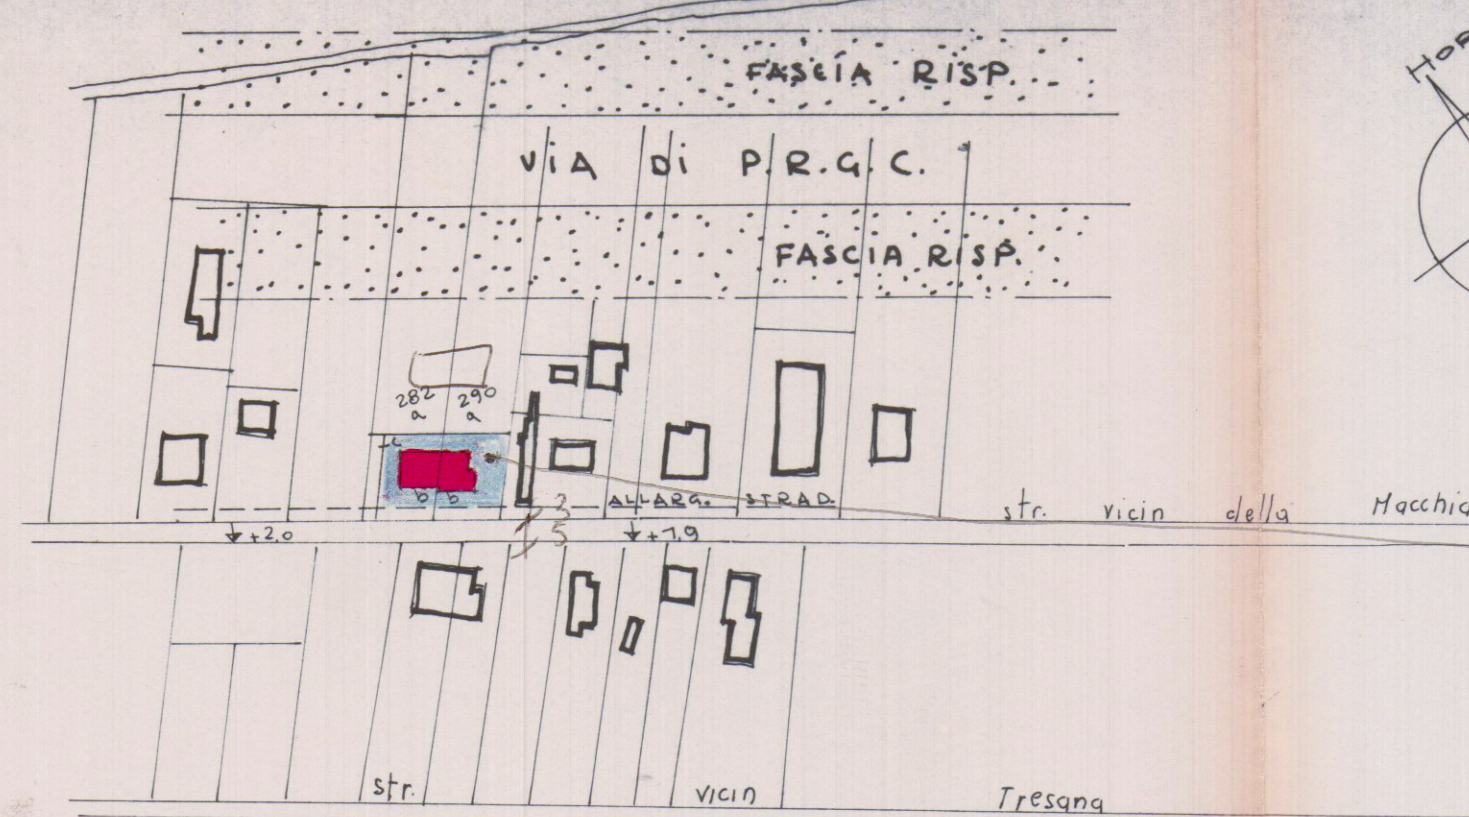


ZONA	F
PIANI	2
ALTEZZA MAX.	HL. 7.50
DIST. CONFINI STRADE	HL. 5.00
RAPP. COPERTURA	1/4

FOGLIO 78 RAPP 1:2000 STRALCIO CATASTALE

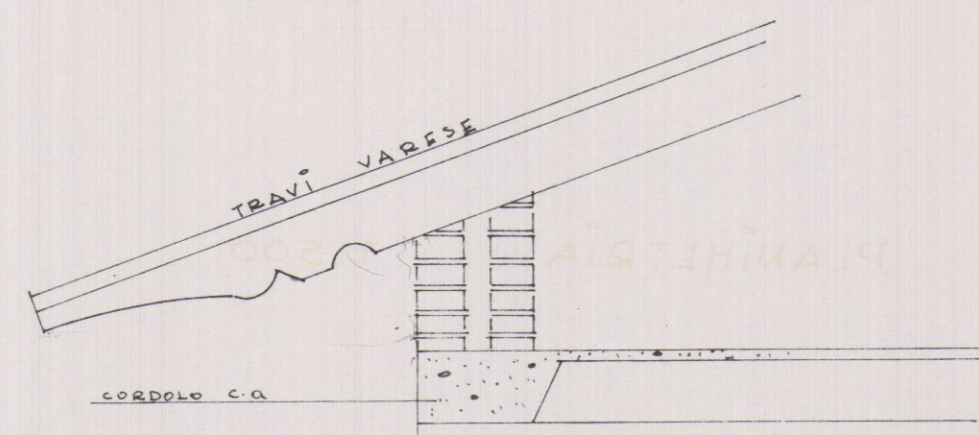


PARTICOLARE RAPP. 1:20

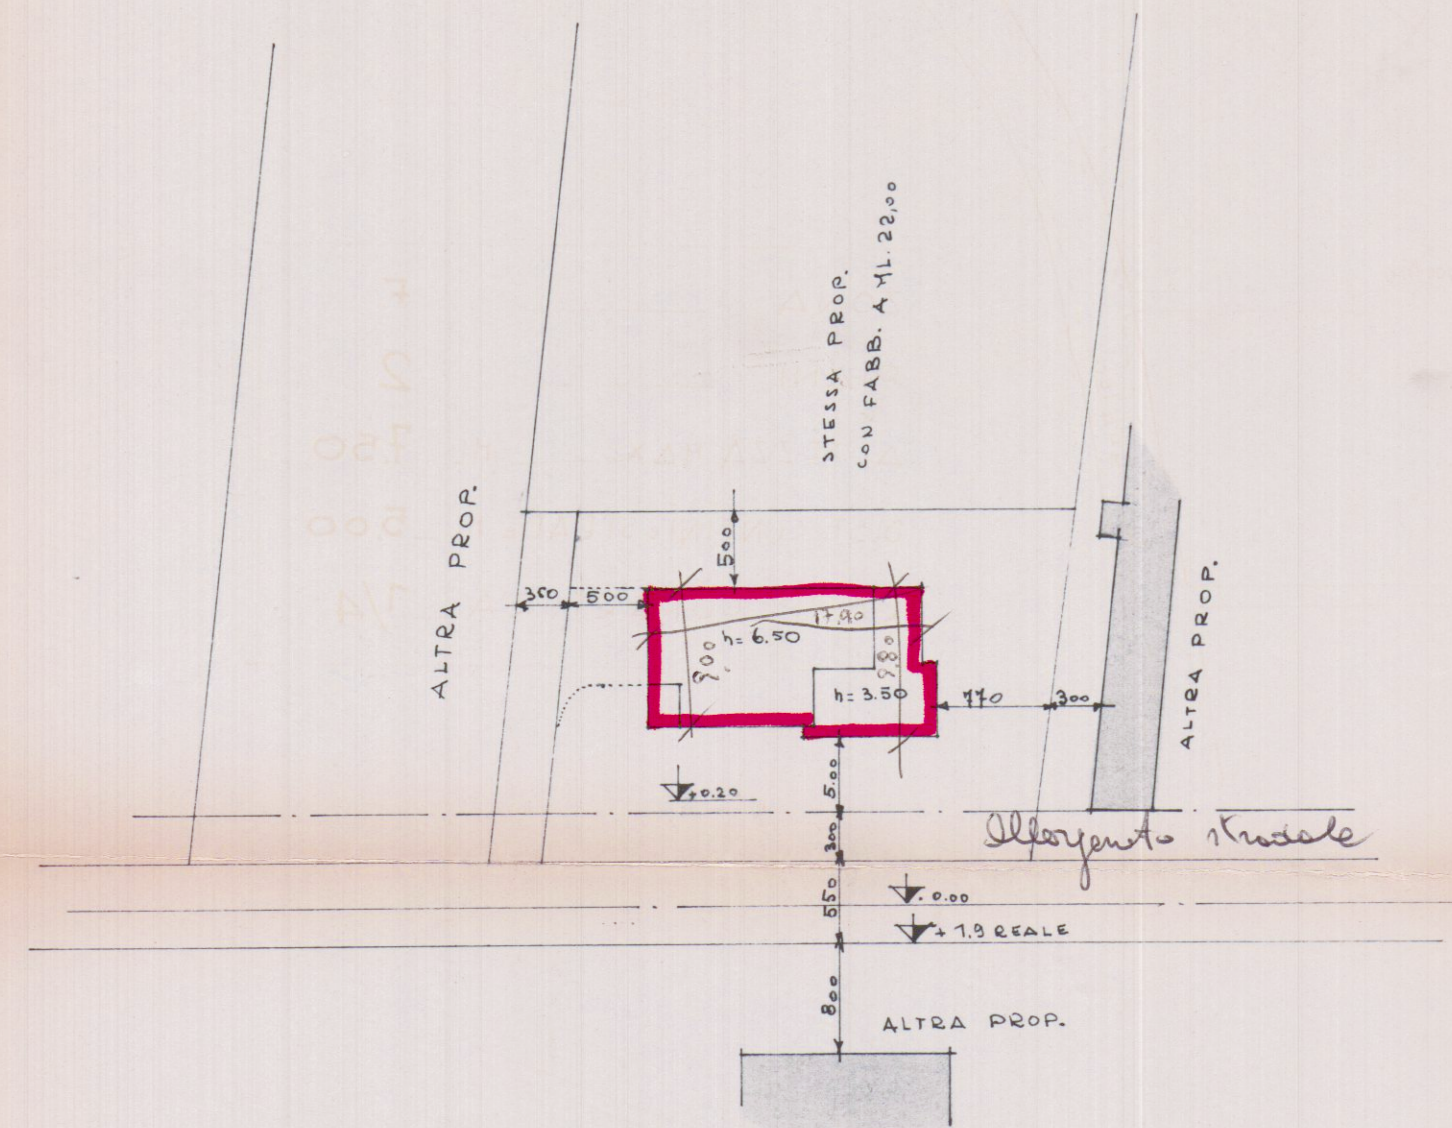

PLANIMETRIA RAPP. 1:500

Approvato dal Sindaco alle condizioni indicate nel permesso di costruire del 18.11.76
L'ING. CAPO
Mugni

APPROVATO
18 NOV. 1976
CONTROLLATO
IL TECNICO

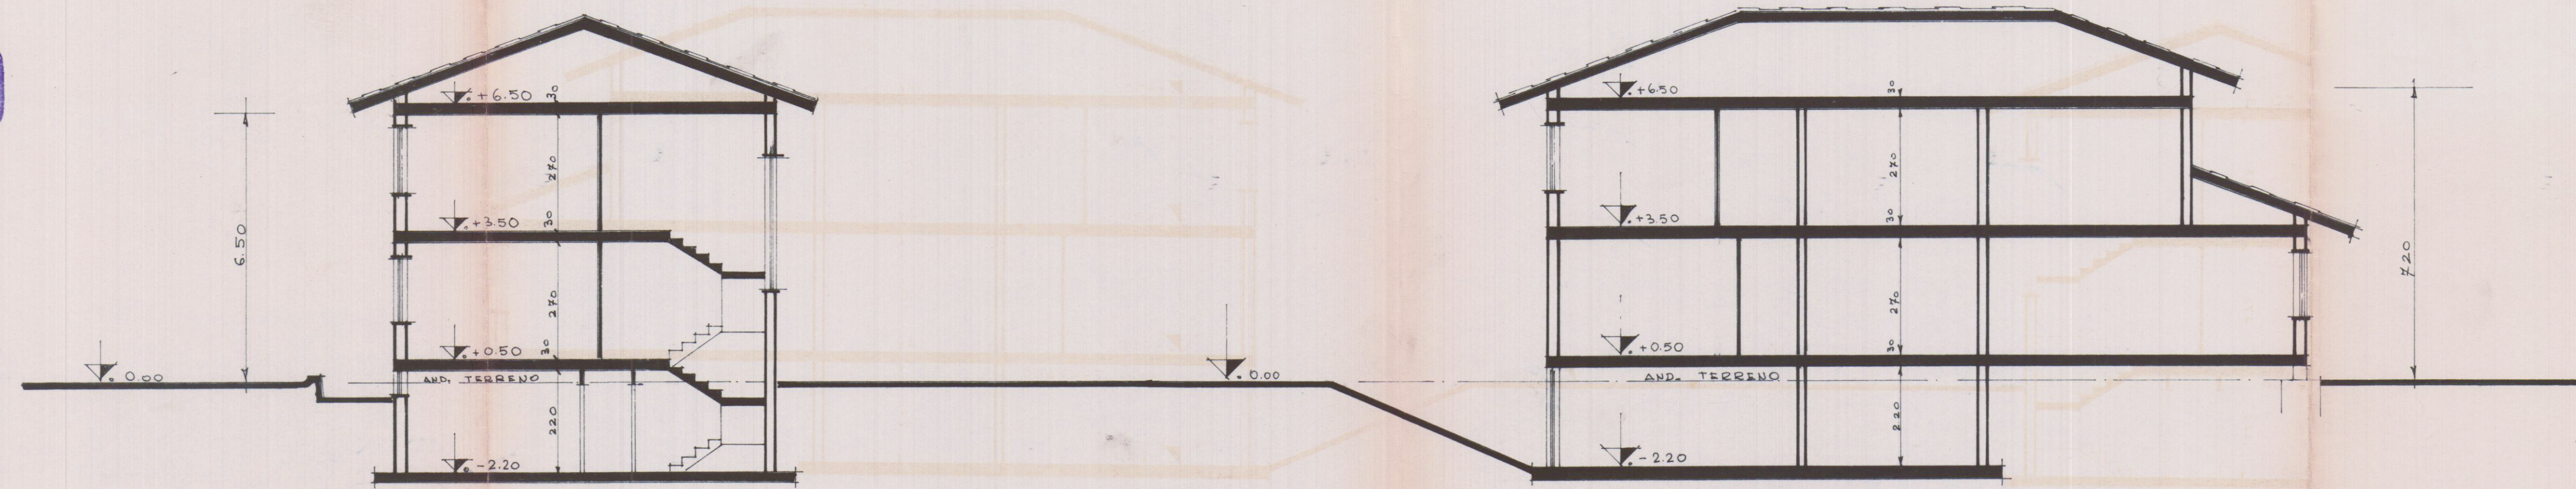

SEZIONE TRASVERS.

SEZIONE LONGITUD.

29 OTT. 1976
PROP. SIG.
LAVORO
FUSANI CARLO
FABB. USO ABITAZ. DA EDIGERSI
A MARINA, via vic. MACCHIA
2 SOLUZIONE
PLANIM. SEZIONI e PARTICOLARE
TAV. 1